



ESTRATTO DI P.I.  
scala 1:5000

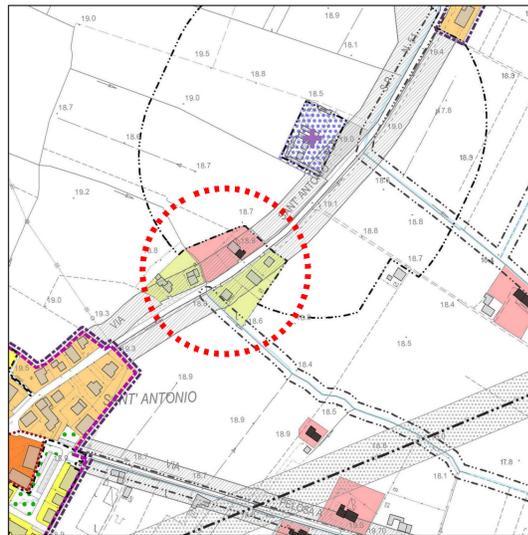

SCHEMA DI EDIFICAZIONE  
stato di fatto  
scala 1:500

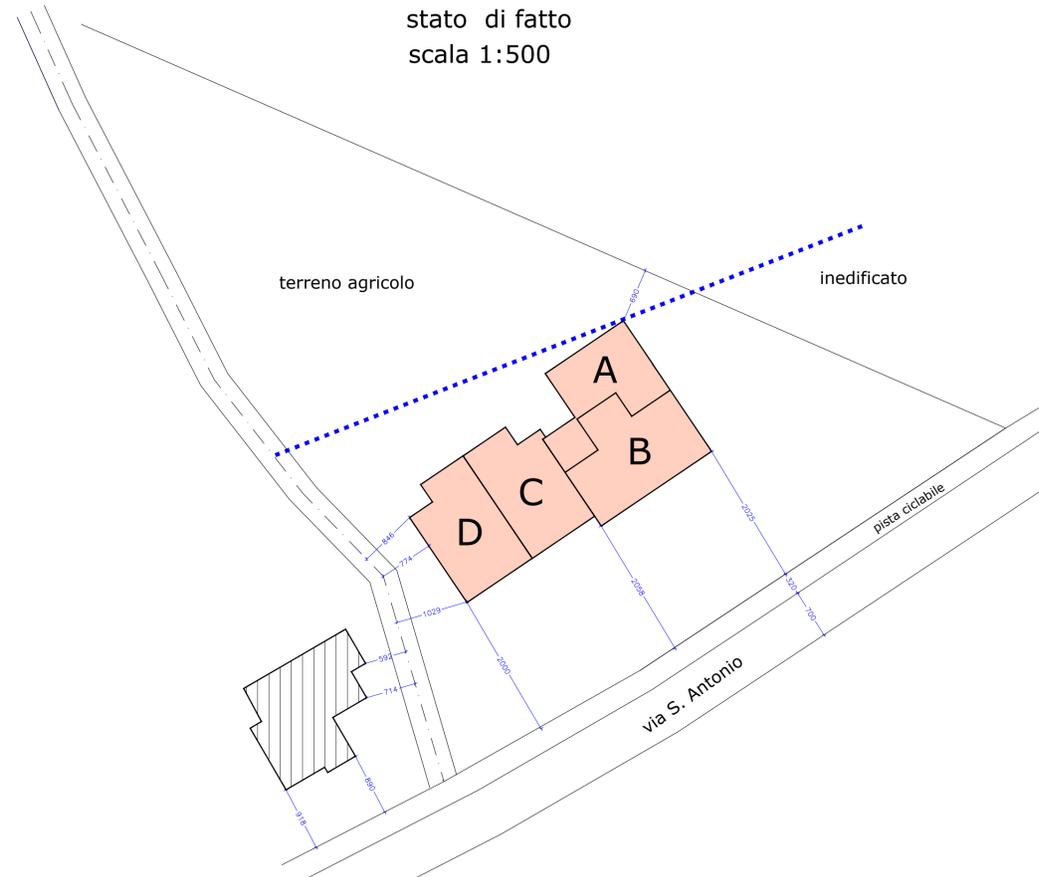

- A** VOLUME NETTO 420 mc.
- B** VOLUME NETTO 449 mc.
- C** VOLUME NETTO 486 mc.
- D** VOLUME NETTO 486 mc.
- altri fabbricati
- limite area edificabile

SUP. COPERTA TOTALE IN PREVISIONE 757,00 mq.

VOLUME NETTO IN PREVISIONE


FABBRICATO A	420,00 mc.
FABBRICATO B	449,00 mc.
FABBRICATO C	486,00 mc.
FABBRICATO D	486,00 mc.

TOTALE 1841,00 mc.

ESTRATTO DI MAPPA  
scala 1:2000



SCHEMA DI EDIFICAZIONE  
stato futuro  
scala 1:500

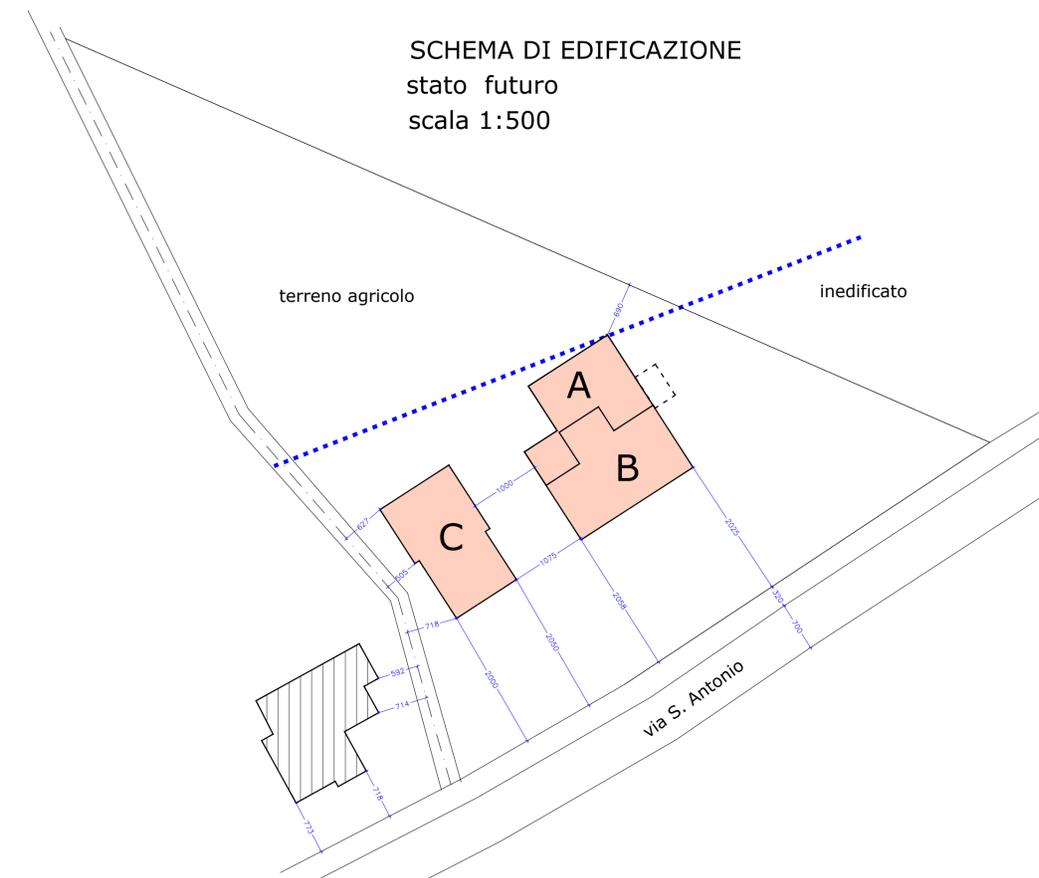

- A** VOLUME NETTO 420 mc.
- B** VOLUME NETTO 449 mc.
- C** VOLUME NETTO 376 mc.
- altri fabbricati
- limite area edificabile

SUP. COPERTA TOTALE IN PREVISIONE 602,00 mq.

VOLUME NETTO IN PREVISIONE

FABBRICATO A	420,00 mc.
FABBRICATO B	449,00 mc.
FABBRICATO C	376,00 mc.

TOTALE 1245,00 mc.

RIDUZIONE VOLUMETRICA 596,00 mc.

Comune di Veggiano

foglio n. 3  
mappale n. 446

Comune di Veggiano Provincia di Padova  
variante in corso d'opera al P.d.R. "ex Panetto"  
per la riduzione del volume totale  
e di n. 1 unità abitativa

**SARTORI Maurizio**

Data	Aggiornamento	Scala disegno	Il progettista
marzo 2021	---	1:5000 1:2000 1:500	

Tavola n°:	
<b>1</b>	- cartografia - schema di edificazione stato di fatto - schema di edificazione stato futuro



**eFFe due** Studio Tecnico  
35035 LISSARO di MESTRINO (PD) - VIA M. KOLBE 8  
c.f./p.iva 00602940280  
tel: 049 9002590 - fax 049 9008331  
mail: fedele52@libero.it - pec: fedele.furegon@geopec.it