

Comune di CERVARESE SANTA CROCE

Comune di VEGGIANO

Comune di VEGGIANO

38 Scapacchiò

S.P. n. 38 Scapacchiò - Via San Martino

S.P. n. 38 Scapacchiò - Via San Martino

Comune di VEGGIANO

CONFINE COMUNALE

km 6+437

km 6+439

km 6+013

scala 1:500

COMUNE DI VEGGIANO
Provincia di Padova

PROGETTO ESECUTIVO:
ABBATTIMENTO DELLE BARRIERE ARCHITETTONICHE CON MESSA IN SICUREZZA E RISTRUTTURAZIONE DELLA BANCHINA STRADALE ESISTENTE E RIFACIMENTO DELL'IMPIANTO DI ILLUMINAZIONE LUNGO LA S.P. 38 "SCAPACCHIO" VIA SAN MARTINO DAL Km 6+060 AL CONFINE CON IL COMUNE DI CERVARESE SANTA CROCE


Elaborato: Planimetria di deflusso delle acque meteoriche
Scala: 1:250

Committente:
COMUNE DI VEGGIANO
PIAZZA F. ALBERTI 1
35030 - VEGGIANO
Tel. 049 5089005 - Fax 049 5089025
lavoripubblici@comune.veggiano.pd.it

Data:
Febbraio 2022

- Legenda fognatura acque meteoriche:**
- Condotto in calcestruzzo armato e o PVC di diametro e var. e L=...m.
 - Pozzetto in calcestruzzo d'ispezione di tipo pesante Sp. minimo 6-8 cm., di dimensioni adeguate normalmente L=...max= 200x300mm.
 - Condotto in PVC di diametro e 160x200mm. di tipo S18 e/o PN 16 di lunghezza ...m.
 - Pozzetto Sifonato di dim. 40x40 sp. min. 6-8 cm con Cadrilla in ghisa di classe adeguata "C250 e/o D400"
 - Pozzetto Sifonato di dim. 40x40 sp. min. 6-8 cm con Chiusino in ghisa di classe adeguata "C250 e/o D400"
 - Condotto esistente ipotizzata dai chiusini presenti (ispezioni-pozzetti)
 - Bocca di lupo esistente
 - Cadrilla esistente

- Legenda:**
- Fabbricati Esistenti
 - Intervento di progetto
 - Stato di fatto
 - Parco Ciclopeditone esistente
 - Marciapele esistente
 - Nuovo percorso "pedonalizzabile di progetto" con abbattimento delle barriere architettoniche
 - Allargamento stradale di Via San Martino
 - Aluola in masselli di calcestruzzo
 - Passaggio Pedonale
 - pozzetto Enel
 - pozzetto Telecom
 - pozzetto Telecom
 - cadrilla
 - chiusino pozzetto fognatura
 - Campanella saracinesca
 - Chiusino acquistato
 - Segnale stradale (segnalica verticale)
 - Punto luce esistente
 - Segnalica Esistente

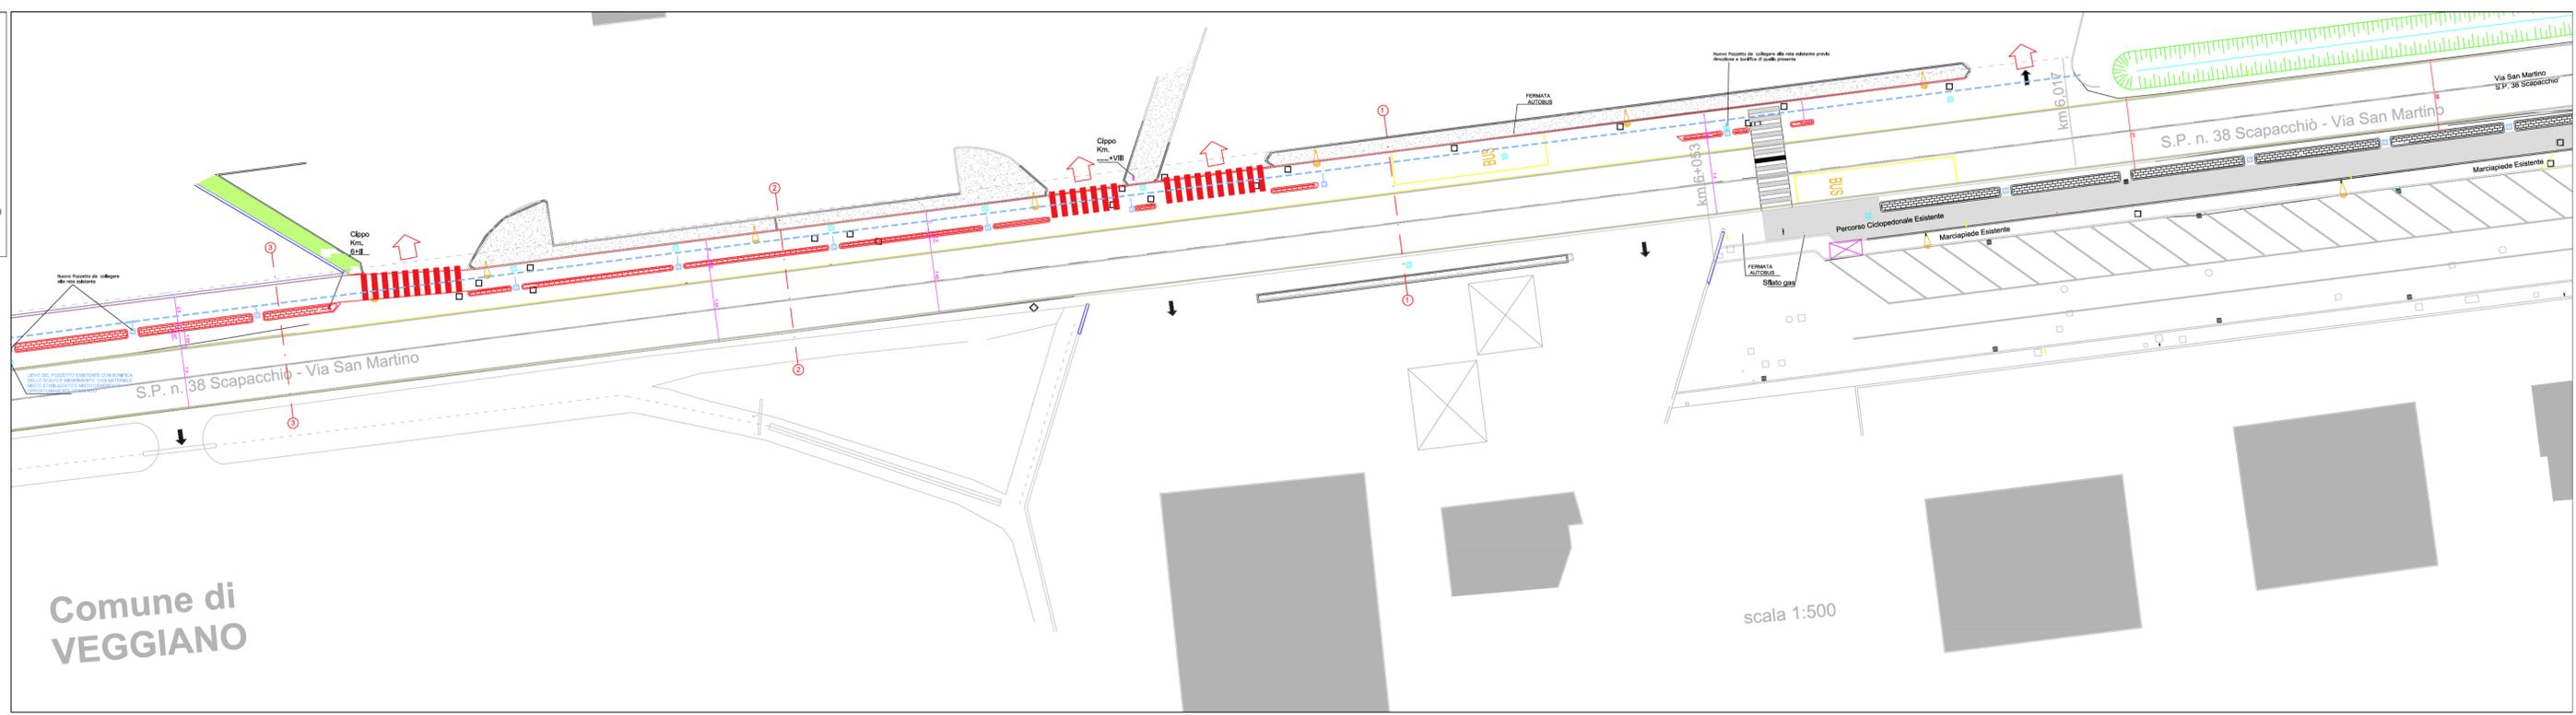

Tav. 10



PROGETTISTA:
ing. Damiano Zandonà
Via Mellini 54 - 35030 Saccobonigo (Pd)
Tel. 347/9592144
e-mail: damiano.zandonà@tdn.it

Comune di Veggiano Proc. N. 0035115 del 11/04/2022 art.100 art. 6