

# PARTICOLARI COSTRUTTIVI ACQUE METEORICHE

PROGETTO ESECUTIVO:

ABBATTIMENTO DELLE BARRIERE ARCHITETTONICHE CON  
MESSA IN SICUREZZA E RISTRUTTURAZIONE DELLA  
BANCHINA STRADALE ESISTENTE E RIFACIMENTO  
DELL'IMPIANTO DI ILLUMINAZIONE LUNGO LA S.P. 38  
"SCAPACCHIO" VIA SAN MARTINO DAL Km 6+060 AL CONFINE  
CON IL COMUNE DI CERVARESE SANTA CROCE

Elaborato: Particolari costruttivi acque meteoriche  
Scala: 1:20+10

Committente:

COMUNE DI VEGGIANO

PIAZZA F. ALBERTI, 1  
35030 - VEGGIANO  
Tel. 049 5089005 - Fax 049 5089025  
lavoripubblici@comune.veggiano.pd.it


Data:

Febbraio 2022




PROGETTISTA:  
**ing. Damiano Zandonà**  
Via Molini 54 - 35030 Saccolongo (Pd)  
Tel. 34779692144  
e-mail: damiano.zandonà@tin.it


PIANTA POZZETTO DI ISPEZIONE/RACCORDO  
PER FOGNATURA BIANCA IN C.A. TIPO "P2"  
PER DIAMETRI MAGGIORI O UGUALI A 60 cm  
scala 1:20

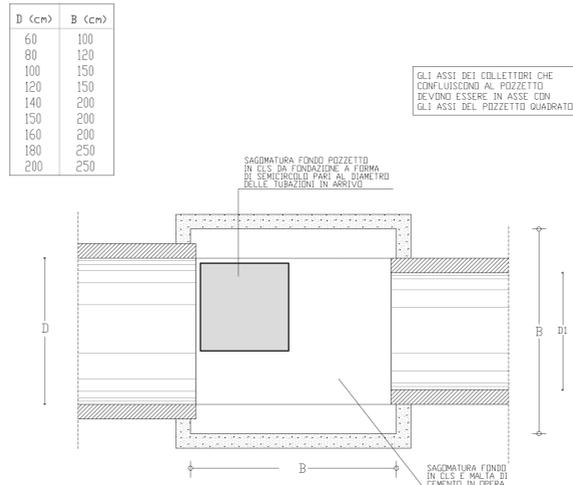

SEZIONE POZZETTO DI ISPEZIONE/RACCORDO  
PER FOGNATURA BIANCA IN C.A. TIPO "P2"  
PER DIAMETRI MAGGIORI O UGUALI A 60 cm  
SCALA 1:20

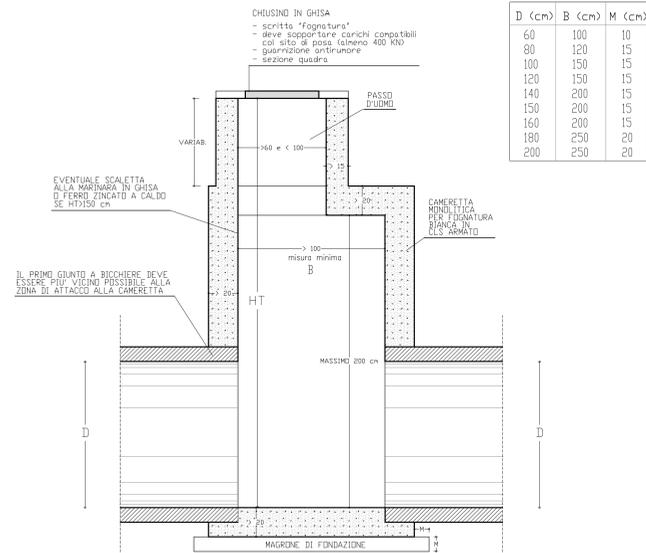

SEZIONE TIPO DI POSA TUBAZIONI IN SEDE STRADALE  
FOGNATURA IN CALCESTRUZZO scala 1:20

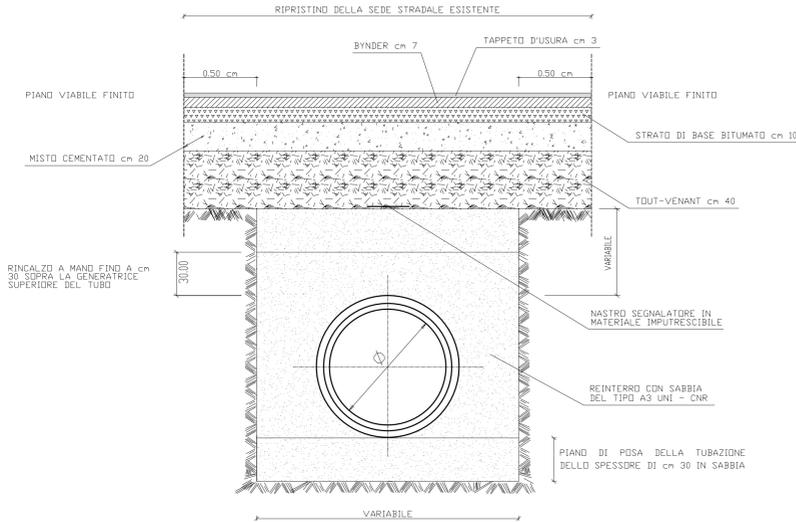

ALTEZZA DEL LETTO DI POSA DELLE TUBAZIONI  
(DA REALIZZARSI IN SABBIA)


h=LETTO DI SABBIA IN cm	Ø TUBAZIONI IN CALCESTRUZZO mm
20	Ø 150 - 300
30	Ø 350 - 500
40	Ø 600 - 1200

SPESSORI INDICATIVI  
DELLE TUBAZIONI


CALCESTRUZZO		Ø = DIAMETRO	S = SPESSORE
Ø (mm)	S (mm)		
300	46		
400	52		
500	60		
600	68		
700	76		
800	84		
900	100		
1000	116		
1100	120		
1200	125		

Ø (cm)	L (cm)
0-20	50
20	80
25	90
30	100
35	110
40	120
50	130
60	140
70	160
80	180
90	200
100	220
120	240

POZZETTO DI ISPEZIONE  
CON CHIUSINO IN GHISA  
SCALA 1:20

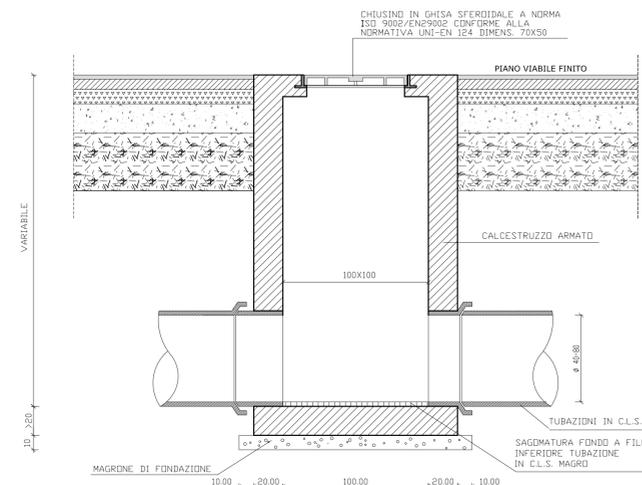


CHIUSINI PER POZZETTI CLASSE D400 KN.  
IN GHISA SFEROIDALE  
scala 1:20

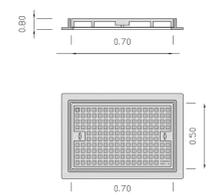


CHIUSINO IN GHISA SFEROIDALE A NORMA  
ISO 9002 / EN 29002 CONFORME ALLA  
NORMATIVA UNI-EN 124 DIMENS. 70X50  
TUTTI I CHIUSINI DEVONO ESSERE  
MARCHIATI PER DETERMINARE LE CARAT-  
TERISTICHE TECNICHE DEI DISPOSITIVI  
E PIU' PRECISAMENTE:

- 1) MARCHIO DI QUALITA' DELLA GHISA
- 2) IDENTIFICAZIONE DEL PRODUTTORE
- 3) NOME DEL PRODOTTO
- 4) CLASSE DI APPARTENENZA
- 5) RIFERIMENTO ALLA NORMATIVA EN 124
- 6) MARCHIO DELL'ENTE DI CERTIFICAZIONE


POZZETTO DI RACCOLTA SIFONATO  
A "BOCCA DI LUPO"  
SCALA 1:10

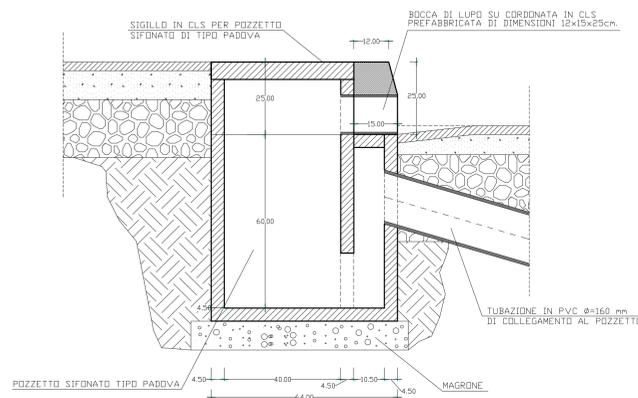

POZZETTO DI RACCOLTA SIFONATO  
CON CADITOIA IN GHISA  
SCALA 1:10

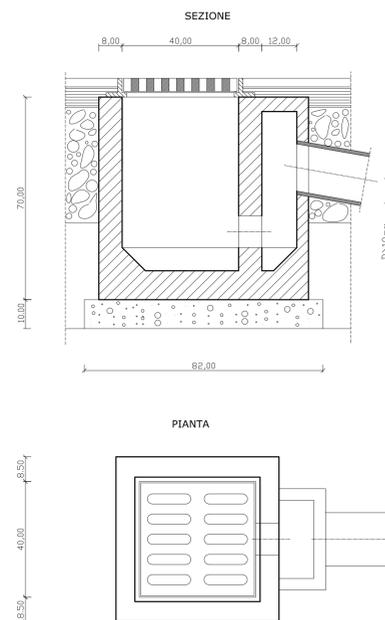

CANALETTA COMPLETA DI GRIGLIA CLASSE D 400 KN  
SCALA 1:10

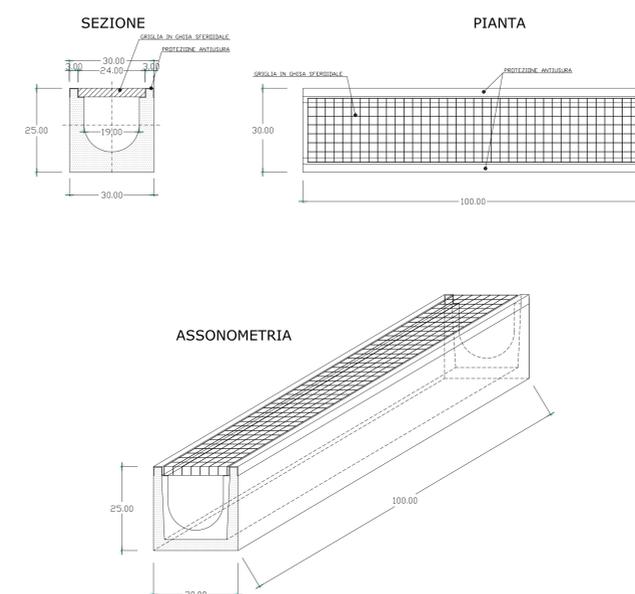

SEZIONE TIPO DI SCAVO PER LE TUBAZIONI DELLA FOGNATURA

