


Comune di
CERVARESE
SANTA CROCE

Comune di
VEGGIANO

Comune di
VEGGIANO

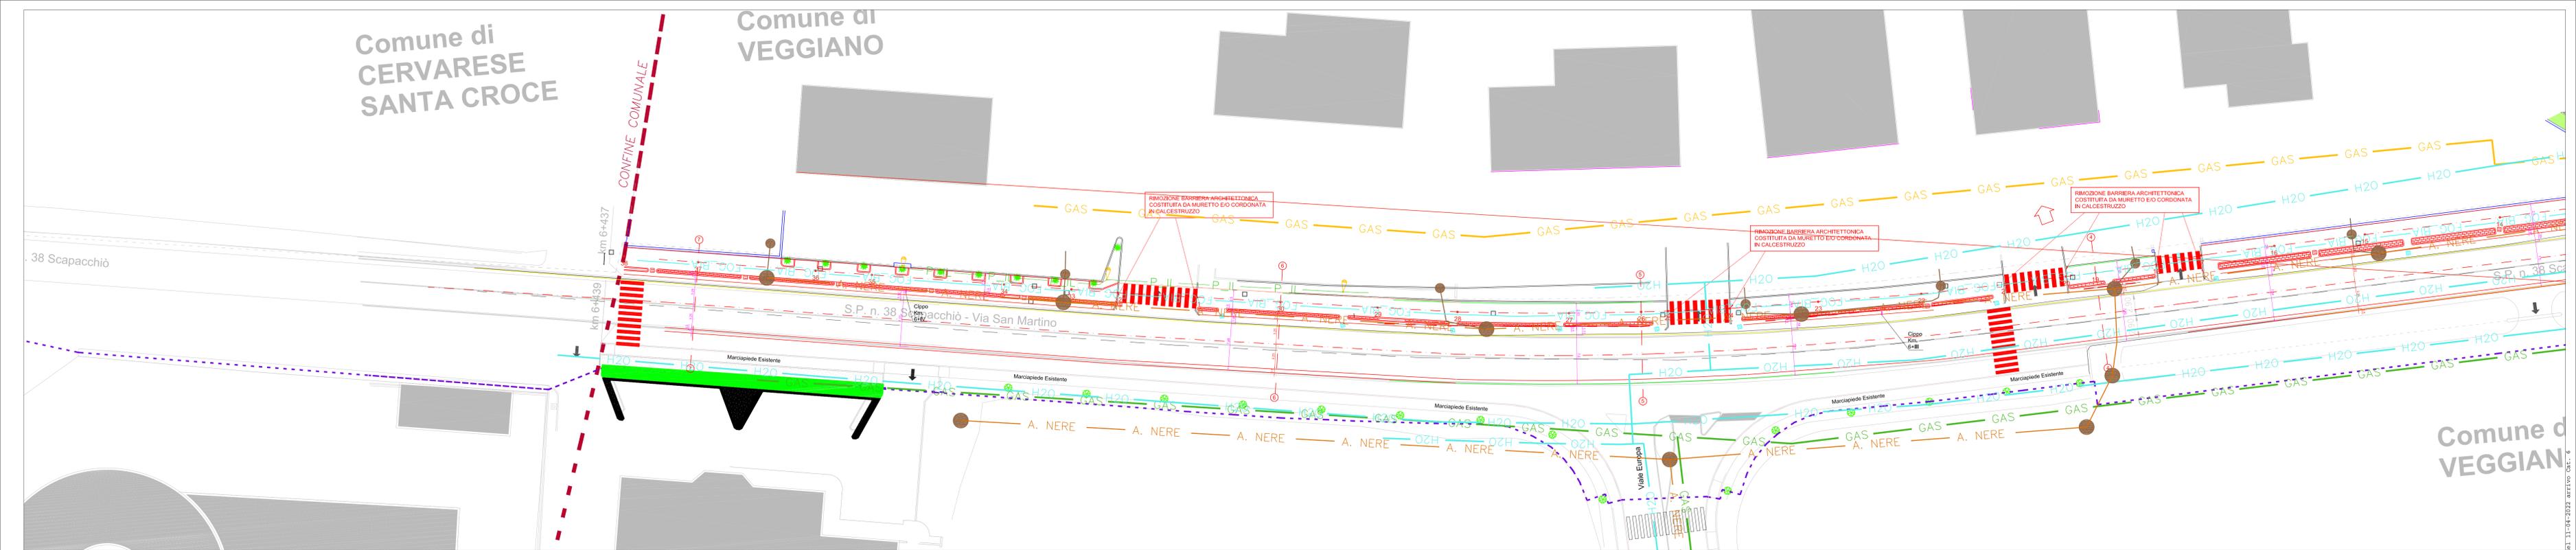

COMUNE DI VEGGIANO
Provincia di Padova

PROGETTO ESECUTIVO:

ABBATTIMENTO DELLE BARRIERE ARCHITETTONICHE CON MESSA IN SICUREZZA E RISTRUTTURAZIONE DELLA BANCHINA STRADALE ESISTENTE E RIFACIMENTO DELL'IMPIANTO DI ILLUMINAZIONE LUNGO LA S.P. 38 "SCAPACCHIO" VIA SAN MARTINO DAL Km 6+060 AL CONFINE CON IL COMUNE DI CERVARESE SANTA CROCE

Elaborato: Planimetria interferenza sottoservizi
Scala: 1:250

Committente:

COMUNE DI VEGGIANO
PIAZZA F. ALBERTI, 1
35030 - VEGGIANO
Tel. 049 5089005 - Fax 049 5089025
lavoripubblici@comune.veggiano.pd.it

Data:
Febbraio 2022

Legenda:

- Fabbricati Esistenti
- Intervento di progetto
- Stato di fatto
- Nuovo percorso "Pedonale/ciclabile di progetto" con abbattimento delle barriere architettoniche
- Allargamento stradale di Via San Martino
- Aiutata in masselli di calcestruzzo
- Passaggio Pedonale
- Punto luce esistente
- Segnalitica Esistente

Legenda Sottoservizi:

- FOG_BA Rete Acque Meteoriche
- TELECOM Rete Enel Interrata M.T. (media tensione)
- ENEL-ENEL Rete Enel Interrata M.T. (media tensione)
- ENEL-ENEL Rete Elettrica Enel (aerea e/o interrata) B.T.
- A_NERE Rete Fognatura acque Nere
- H2O Rete Idrica Esistente
- H2O Rete Idrica di Progetto
- GAS Rete Gas
- P_A, P_A Rete Illuminazione Pubblica Esistente

RESTA COMUNQUE L'OBBLIGO DELL'IMPRESA APPALTARICE PRIMA DELL'INIZIO DEI LAVORI, RICHIEDERE AGLI ENTI GESTORI DEI SOTTOSERVIZI A RETE LA SEGNALEZIONE DELLE CONDOTTE ESISTENTI. TALE OPERAZIONE VA COMUNQUE ESEGUITA PRIMA DI PROCEDERE CON QUALUNQUE OPERAZIONE DI SCAVO.



Comune di
VEGGIANO

scala 1:500

Tav. 15



IL PROGETTISTA:
ing. Damiano Zandonà
Via Molli 54 - 35030 Saccobonigo (Pd)
Tel. 347/9592144
e-mail: damiano.zandonà@tin.it

Comune di Veggiano Proc. N. 0081175 del 11/04/2022 art. 100 art. 6