
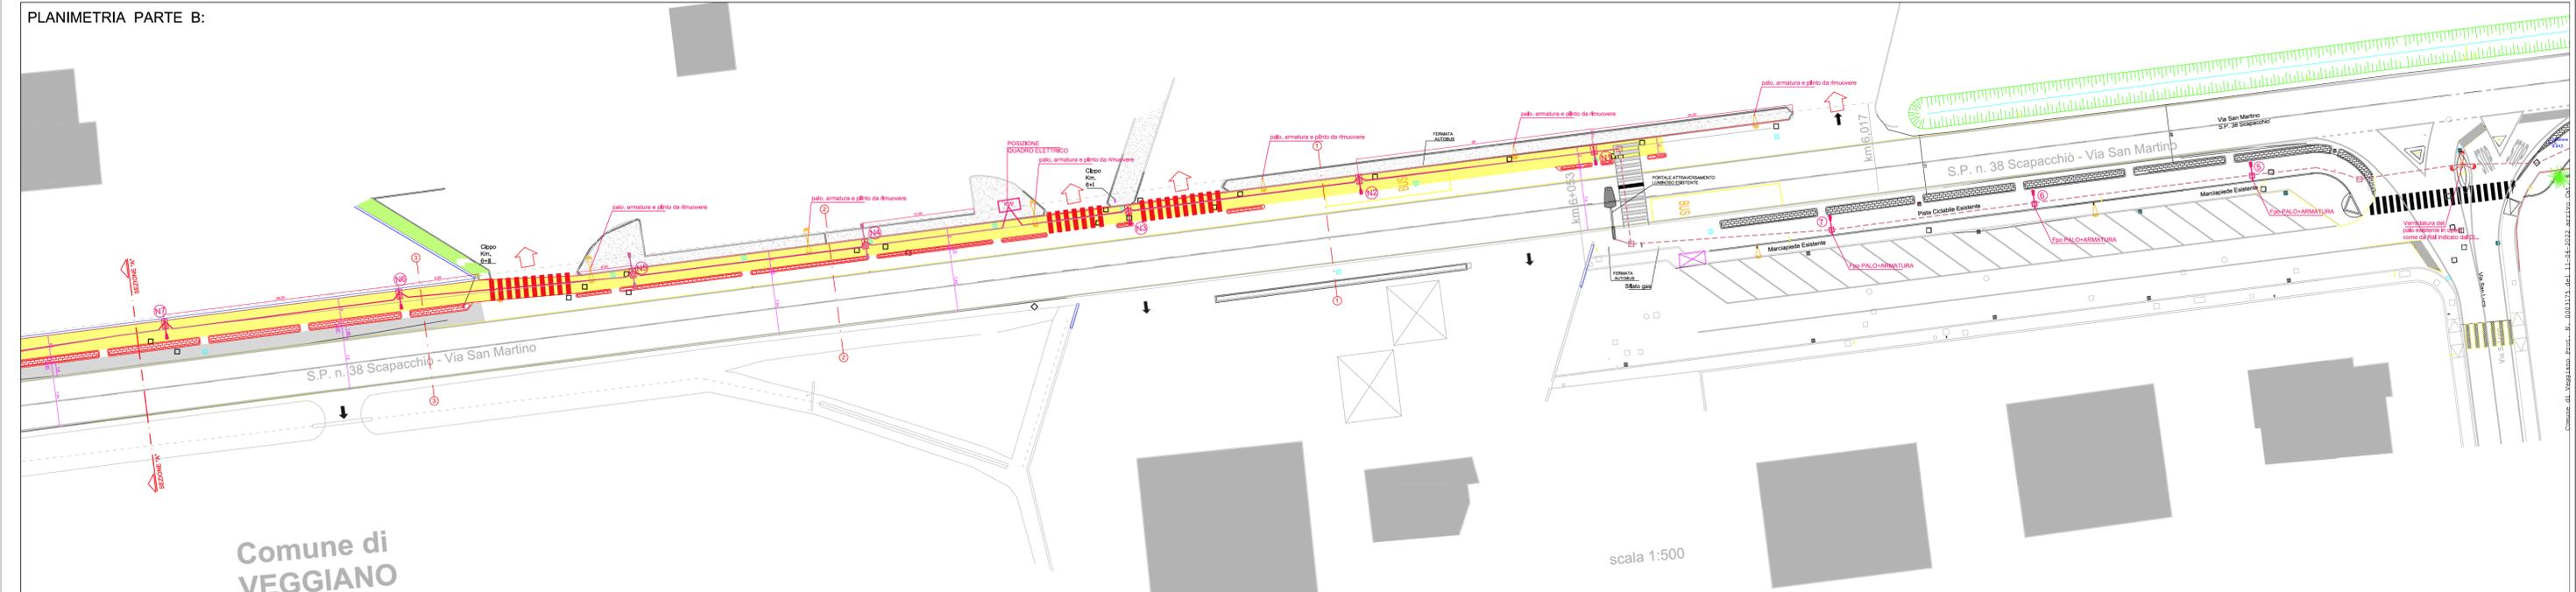


Comune di CERVARESE SANTA CROCE

Comune di VEGGIANO

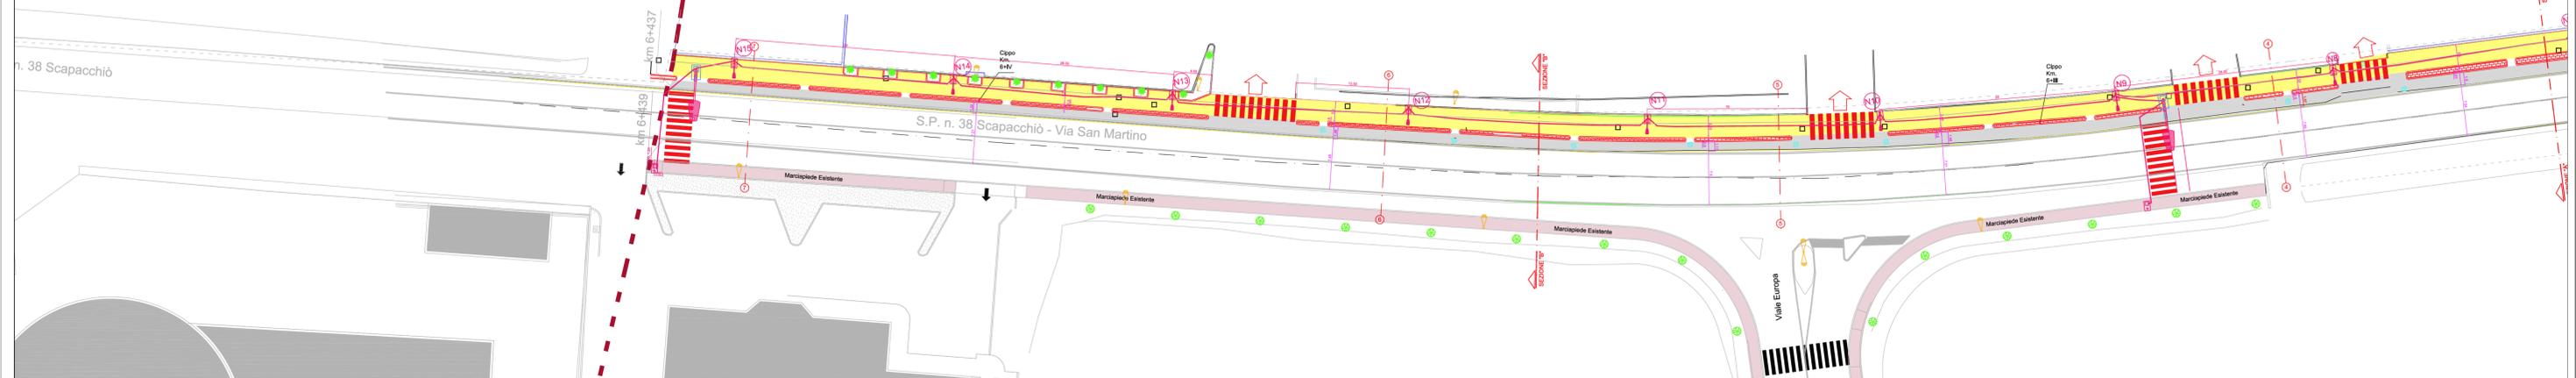


LEGENDA RELATIVA ALL'PREDISPOSIZIONE ILLUMINAZIONE PUBBLICA

Realizzazione del polo in calcestruzzo di dia. 115x70x115 cm idoneo per pali fino a 8,50 m, e straccio filo a 2,5 m, scati di idoneo pannello e chiusura in ghisa standard di classe adeguata min. C250 ad D400 e Fornitura e posa di punti luce a base di H 6.00x4,00 con straccio di m. 1,50
 Realizzazione del polo in calcestruzzo di dia. 150x100x120 cm, idoneo per pali fino a 15,00 m, scati di idoneo pannello e chiusura in ghisa standard di classe adeguata min. C250 ad D400 e Fornitura e posa di punti luce a base di H 6.00x4,00 con straccio di m. 1,50
 Nuova canalizzazione in Doppio Cavetto compatto flessibile a 125 mm.
 Punto luce esistente
 nuovo Punto luce con straccio singolo o doppio
 Canalizzazione Esistente a 125 mm.
 Attraversamento luminoso (passaggio pedonale)
 NUOVA POSIZIONE QUADRO ELETTRICO

N.B. SI RACCOMANDA DI VISIONARE IL FASCICOLO RELATIVO ALL'ILLUMINAZIONE PUBBLICA PER LE PLANIMETRIE CON MAGGIOR DETTAGLIO E INDICAZIONI TAVOLE E1, E2, E3, E4, E5, E6, E7, E8

Legenda:

- ▬ Fabbricati Esistenti
- ▬ Intervento di progetto
- ▬ Stato di fatto
- ▬ Percorso ciclabile esistente
- ▬ Mancipato esistente
- ▬ Nuovo percorso "razionalizzabile di progetto" con abbattimento delle barriere architettoniche
- ▬ Allargamento stradale di Via San Martino
- ▬ Alisca in masselli di calcestruzzo
- ▬ Passaggio Pedonale
- ▬ Punto luce esistente
- ▬ Segnaletica Esistente

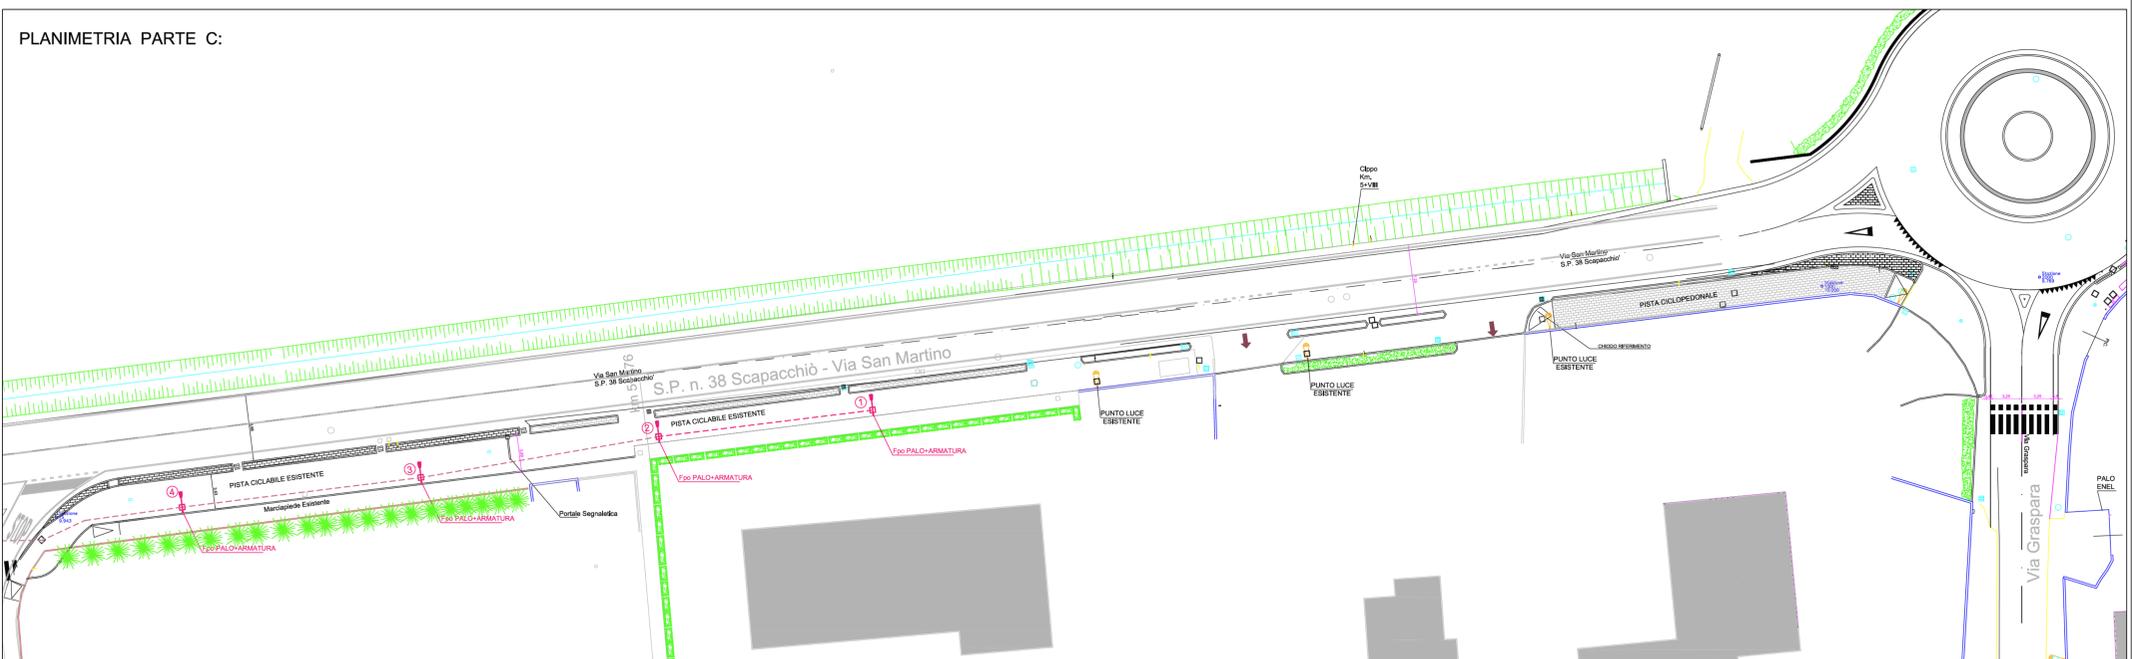

COMUNE DI VEGGIANO
Provincia di Padova

PROGETTO ESECUTIVO:
ABBATTIMENTO DELLE BARRIERE ARCHITETTONICHE CON MESSA IN SICUREZZA E RISTRUTTURAZIONE DELLA BANCHINA STRADALE ESISTENTE E RIFACIMENTO DELL'IMPIANTO DI ILLUMINAZIONE LUNGO LA S.P. 38 "SCAPACCHIO" VIA SAN MARTINO DAL Km 6+060 AL CONFINE CON IL COMUNE DI CERVARESE SANTA CROCE

Elaborato: Planimetria predisposizione Illuminazione Pubblica e Fibre Ottiche o altro servizio a rete
 Scala: 1:250

Completato: ing. Damiano Zandonà

COMUNE DI VEGGIANO
 PIAZZA F. ALBERTI, 1
 35030 - VEGGIANO
 Tel. 049 5089005 - Fax 049 5089025
 lavorpubblici@comune.veggiano.pd.it

Data: Febbraio 2022