




STRALCIO ORTOFOTO:  
Comune: Veggiano  
S.P.38 "Scapacchio" - Via San Martino -

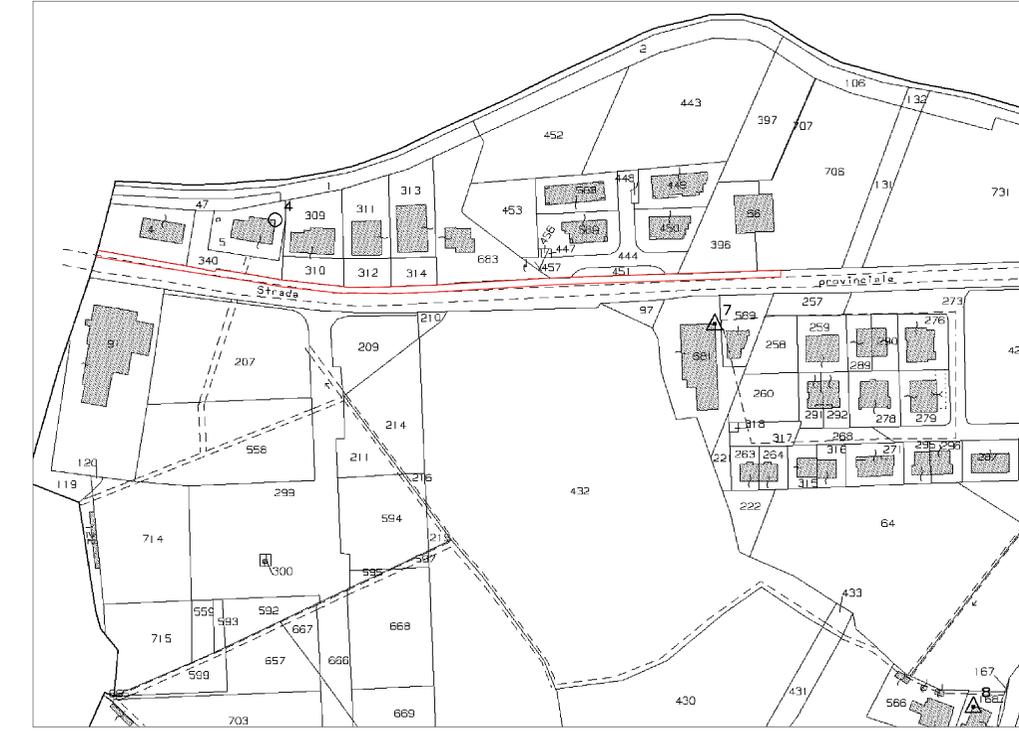

ESTRATTO PIANO DEGLI INTERVENTI (PI) Scala 1:2.000

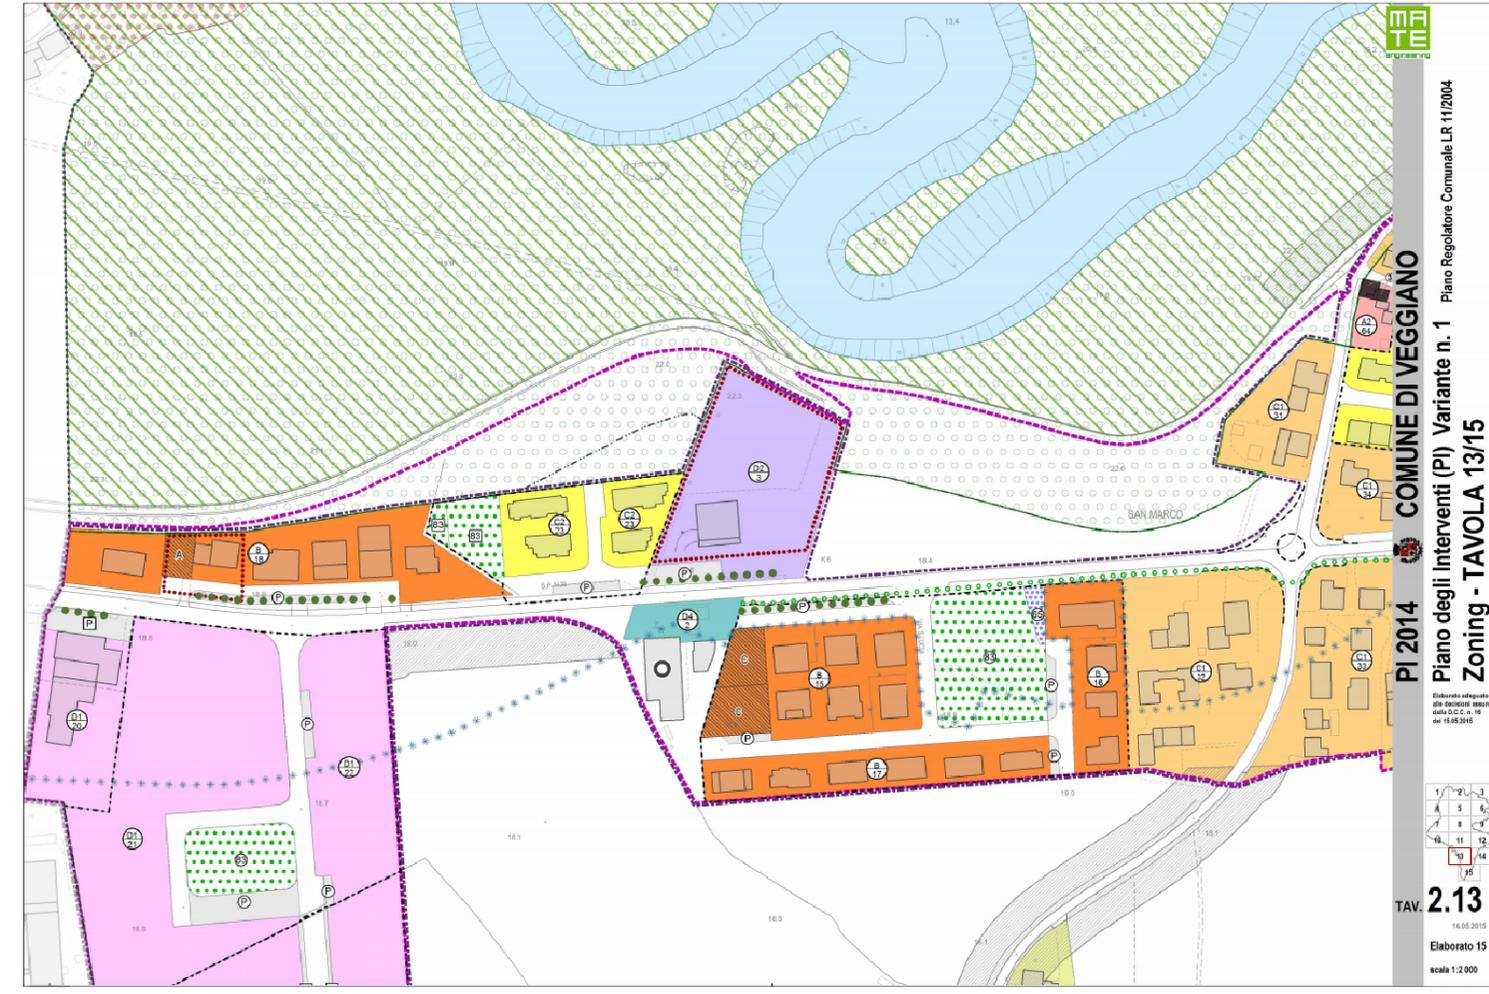

ESTRATTO TAV. 1.2 PIANO DEGLI INTERVENTI (PI) VARIANTE n°1  
(approvato D.C.C n°16 DEL 15.05.2015)  
Elaborato 02 Scala 1:5.000

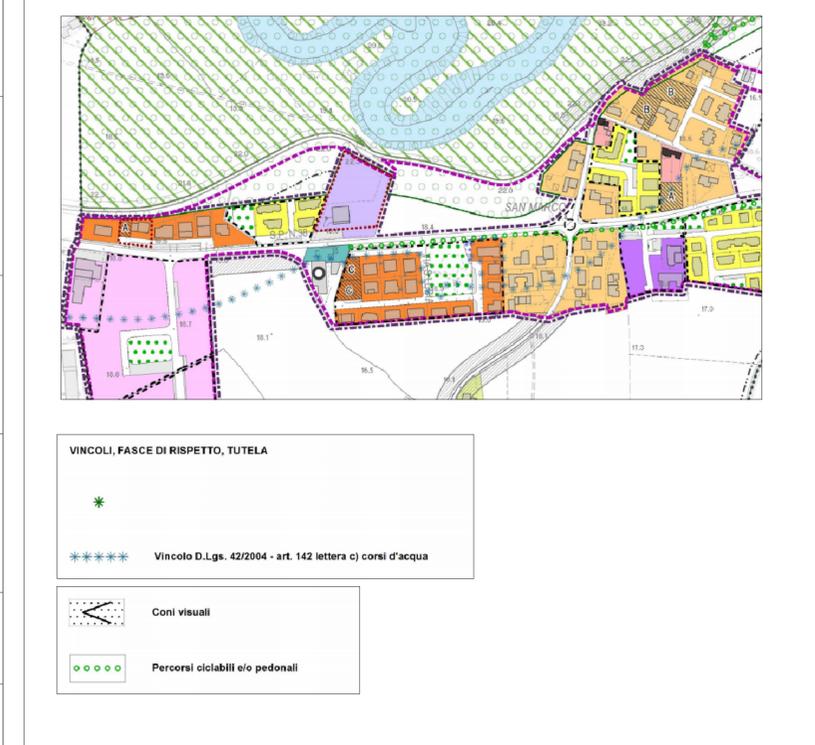

COMUNE DI VEGGIANO  
Provincia di Padova

**PROGETTO ESECUTIVO:**

ABBATTIMENTO DELLE BARRIERE ARCHITETTONICHE CON MESSA IN SICUREZZA E RISTRUTTURAZIONE DELLA BANCHINA STRADALE ESISTENTE E RIFACIMENTO DELL'IMPIANTO DI ILLUMINAZIONE LUNGO LA S.P. 38 "SCAPACCHIO" VIA SAN MARTINO DAL Km 6+060 AL CONFINE CON IL COMUNE DI CERVARESE SANTA CROCE

Elaborato: Estratto planimetria C.T.R. Estratto del P.I. Estratto Catastale Stralcio Ortofoto

Scala: 1:5.000 1:5.000 : 2.000 1:2000

Comittente: **COMUNE DI VEGGIANO**  
PIAZZA F. ALBERTI, 1  
35030 - VEGGIANO  
Tel. 049 5089005 - Fax 049 5089025  
lavoripubblici@comune.veggiano.pd.it

Data: Febbraio 2022

Il PROGETTISTA:  
**ing. Damiano Zandonà**  
Via Molini 54 - 35030 Saccobonigo (Pd)  
Tel. 347/9692144  
e-mail: damiano.zandonà@tin.it