


Comune di
CERVARESE
SANTA CROCE

Comune di
VEGGIANO

Comune di
VEGGIANO

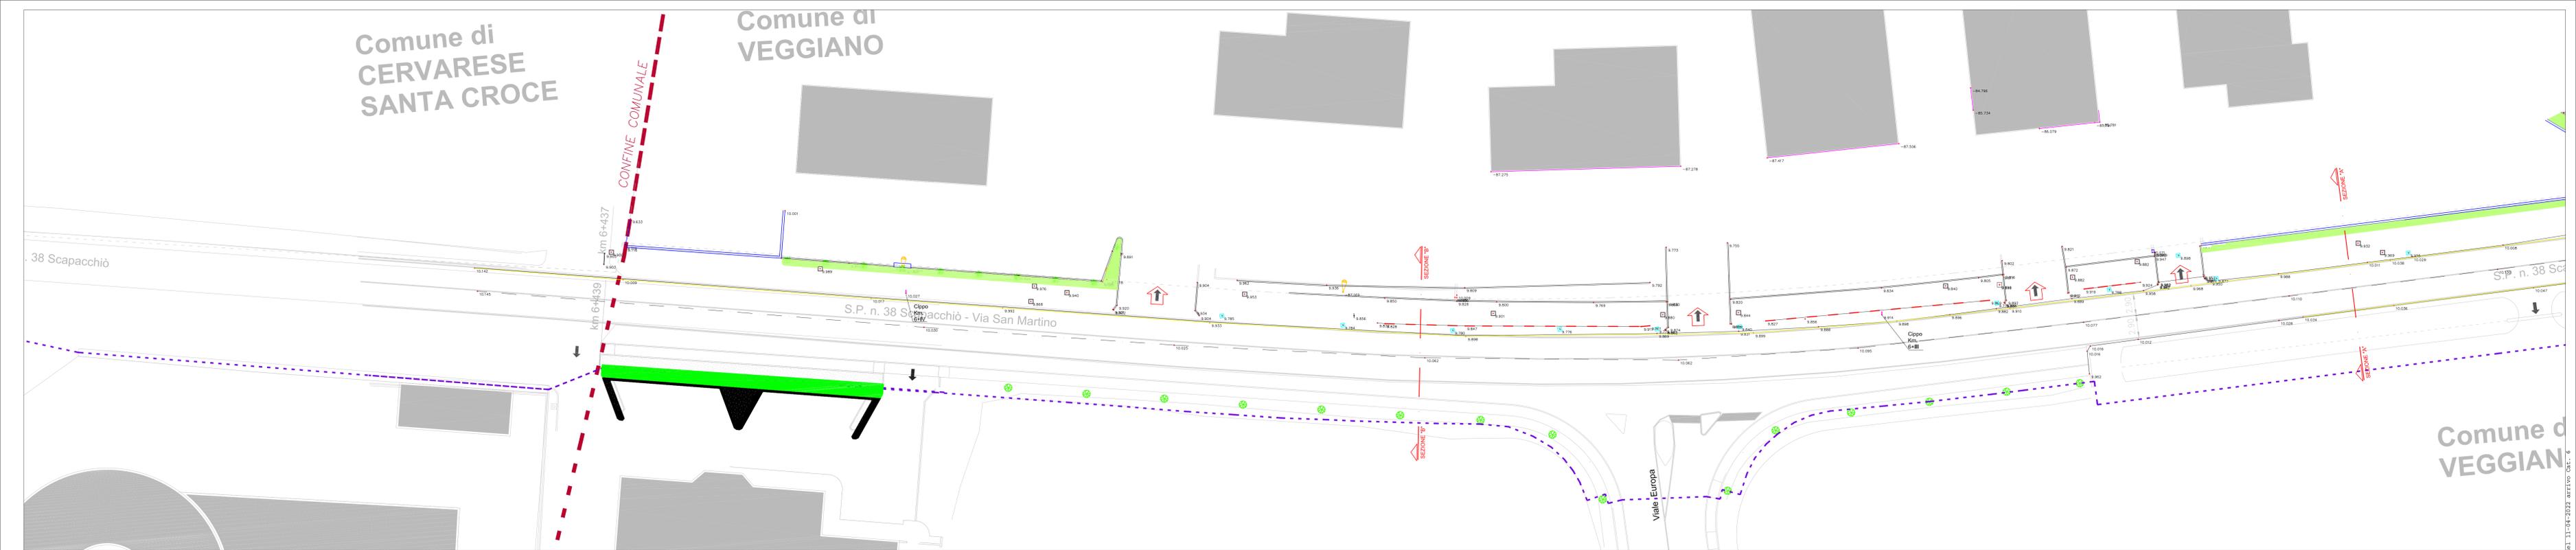

COMUNE DI VEGGIANO
Provincia di Padova

PROGETTO ESECUTIVO:

ABBATTIMENTO DELLE BARRIERE ARCHITETTONICHE CON MESSA IN SICUREZZA E RISTRUTTURAZIONE DELLA BANCHINA STRADALE ESISTENTE E RIFACIMENTO DELL'IMPIANTO DI ILLUMINAZIONE LUNGO LA S.P. 38 "SCAPACCHIO" VIA SAN MARTINO DAL Km 6+060 AL CONFINE CON IL COMUNE DI CERVARESE SANTA CROCE

Elaborato: Planimetria Rilievo Piano Quotato

Scala: 1:250

Committente:


COMUNE DI VEGGIANO
PIAZZA F. ALBERTI 1
35030 - VEGGIANO
Tel. 049 5089005 - Fax 049 5089025
lavoripubblici@comune.veggiano.pd.it

Data:

Febbraio 2022

Legenda:

- ▬ Fabbricati Esistenti
- + Punto tachimetrico e quota relativa
- ⊕ Stazioni tachimetriche e relativo collegamento
- ⊕ Alberature esistenti
- 🏠 Accessi e uscite da una o più Unità Abitative
- linee rilievo
- ▬ base Aerofotogrammetrica
- pozzetto Elettr.
- pozzetto Generico
- pozzetto Telecom
- pozzetto Telecom
- ⊕ caditoia
- ⊕ chiuso pozzetto fognatura
- ⊕ Campanello saracinesca
- ⊕ Chiusino scapadotto
- Segnale stradale (segnalatica verticale)
- 🔦 Punto luce esistente
- ▬ Segnalatica Esistente

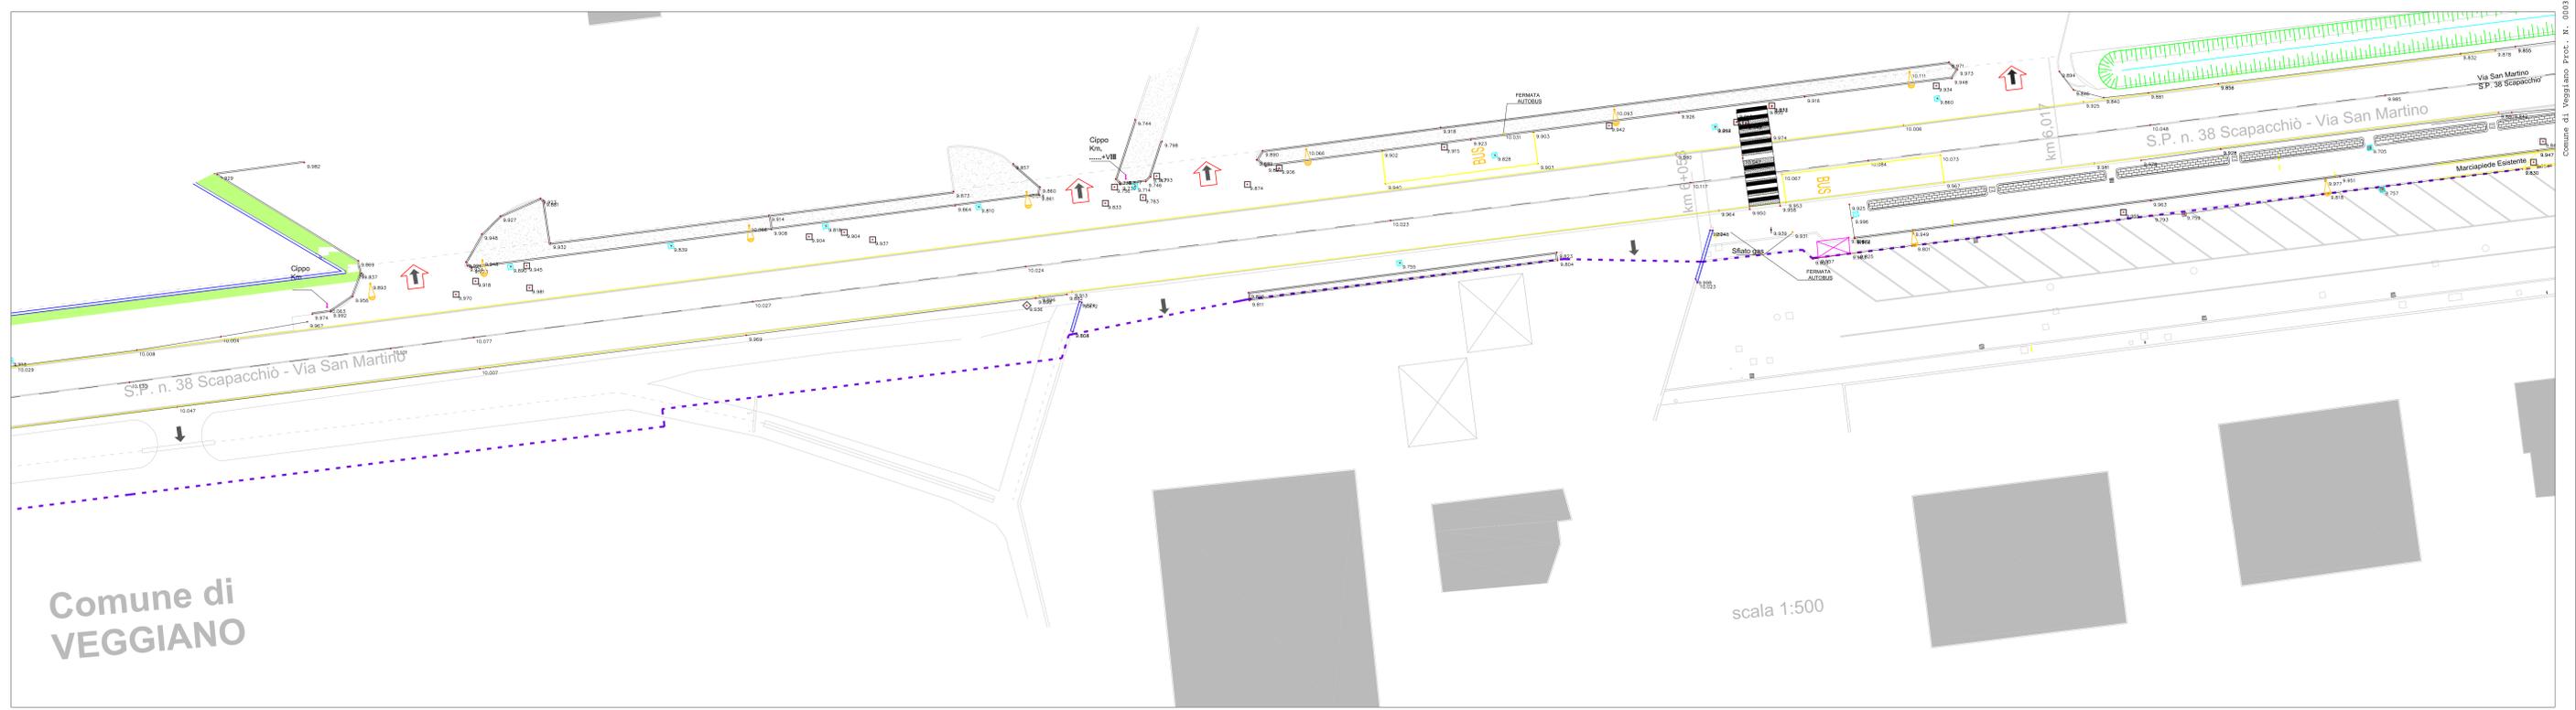

Comune di
VEGGIANO

scala 1:500



IL PROGETTISTA:
ing. Damiano Zandonà
Via Melini 54 - 35030 Saccoborgo (Pd)
Tel. 347/9592144
e-mail: damiano.zandonà@tin.it