


Comune di
CERVARESE
SANTA CROCE

Comune di
VEGGIANO

Comune di
VEGGIANO

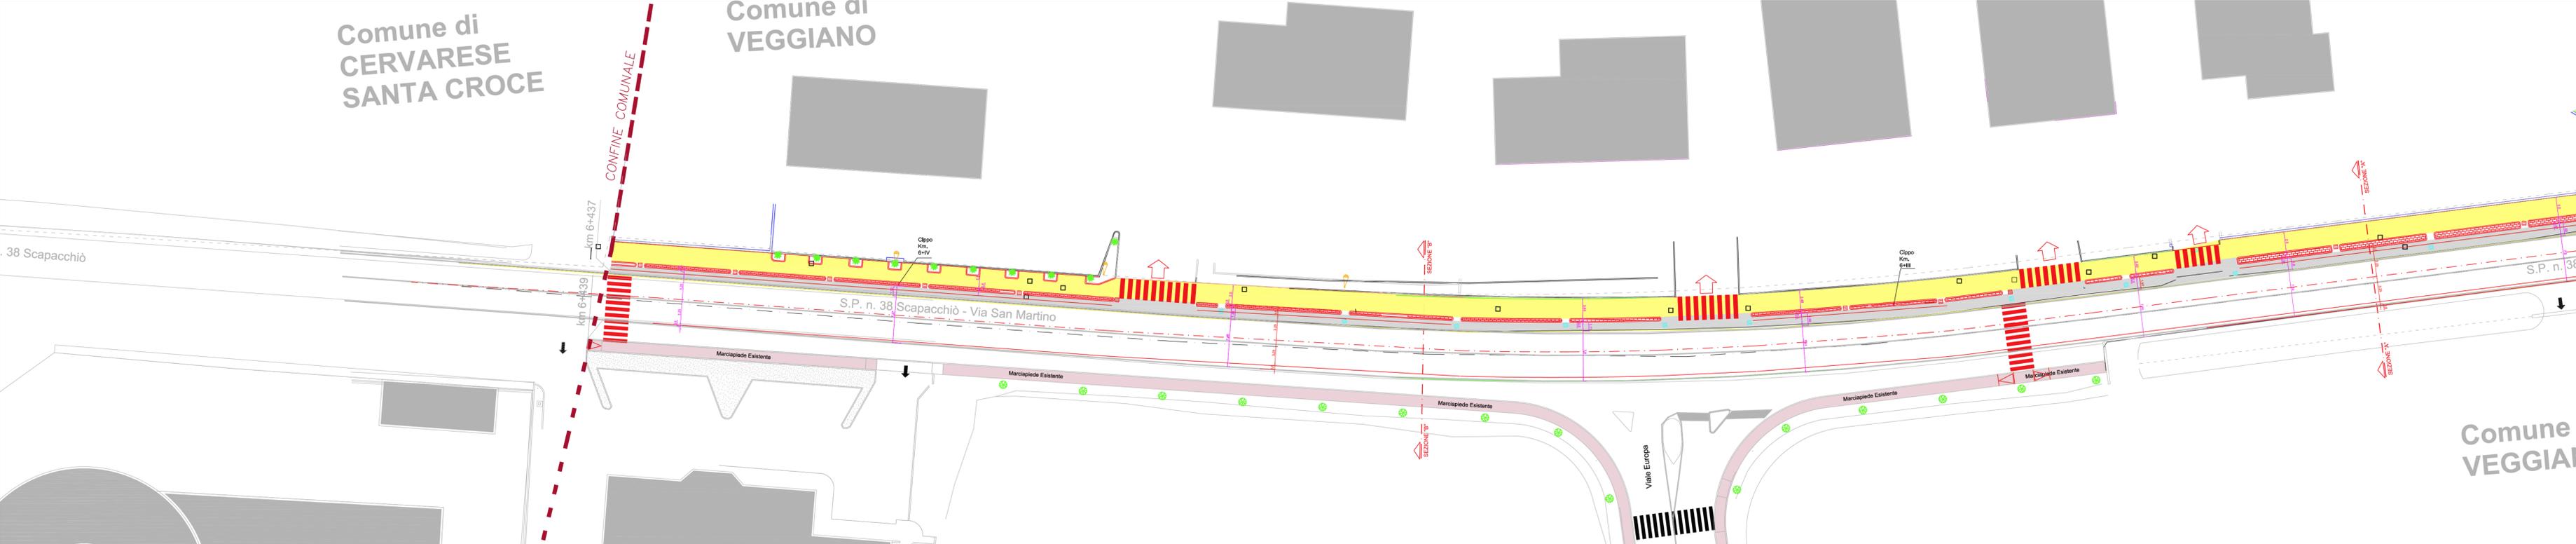

COMUNE DI VEGGIANO
Provincia di Padova


PROGETTO ESECUTIVO:
ABBATTIMENTO DELLE BARRIERE ARCHITETTONICHE CON MESSA IN SICUREZZA E RISTRUTTURAZIONE DELLA BANCHINA STRADALE ESISTENTE E RIFACIMENTO DELL'IMPIANTO DI ILLUMINAZIONE LUNGO LA S.P. 38 "SCAPACCHIO" VIA SAN MARTINO DAL Km 6+060 AL CONFINE CON IL COMUNE DI CERVARESE SANTA CROCE

Elaborato: **Scala**
Planimetria Intervento di Progetto 1:250

Committente:
COMUNE DI VEGGIANO
PIAZZA F. ALBERTI, 1
35030 - VEGGIANO
Tel. 049 5089005 - Fax 049 5089025
lavoripubblici@comune.veggiano.pd.it

Data:
Febbraio 2022

- Legenda:**
- Fabbricati Esistenti
 - Intervento di progetto
 - Stato di fatto
 - Percorso Ciclopeonale esistente
 - Marciapiede esistente
 - Nuovo percorso "Pedonale/ciclabile di progetto" con abbattimento delle barriere architettoniche
 - Allargamento stradale di Via San Martino
 - Aiuto in masselli di calcestruzzo
 - Passaggio Pedonale
 - pozzetto Enel
 - pozzetto Telecom
 - pozzetto Telecom castella
 - chiusura pozzetto fognatura
 - Campanella saradinesca
 - Chiusura acquedotto
 - Segnale stradale (segnalatica verticale)
 - Punto luce esistente
 - Segnalatica Esistente

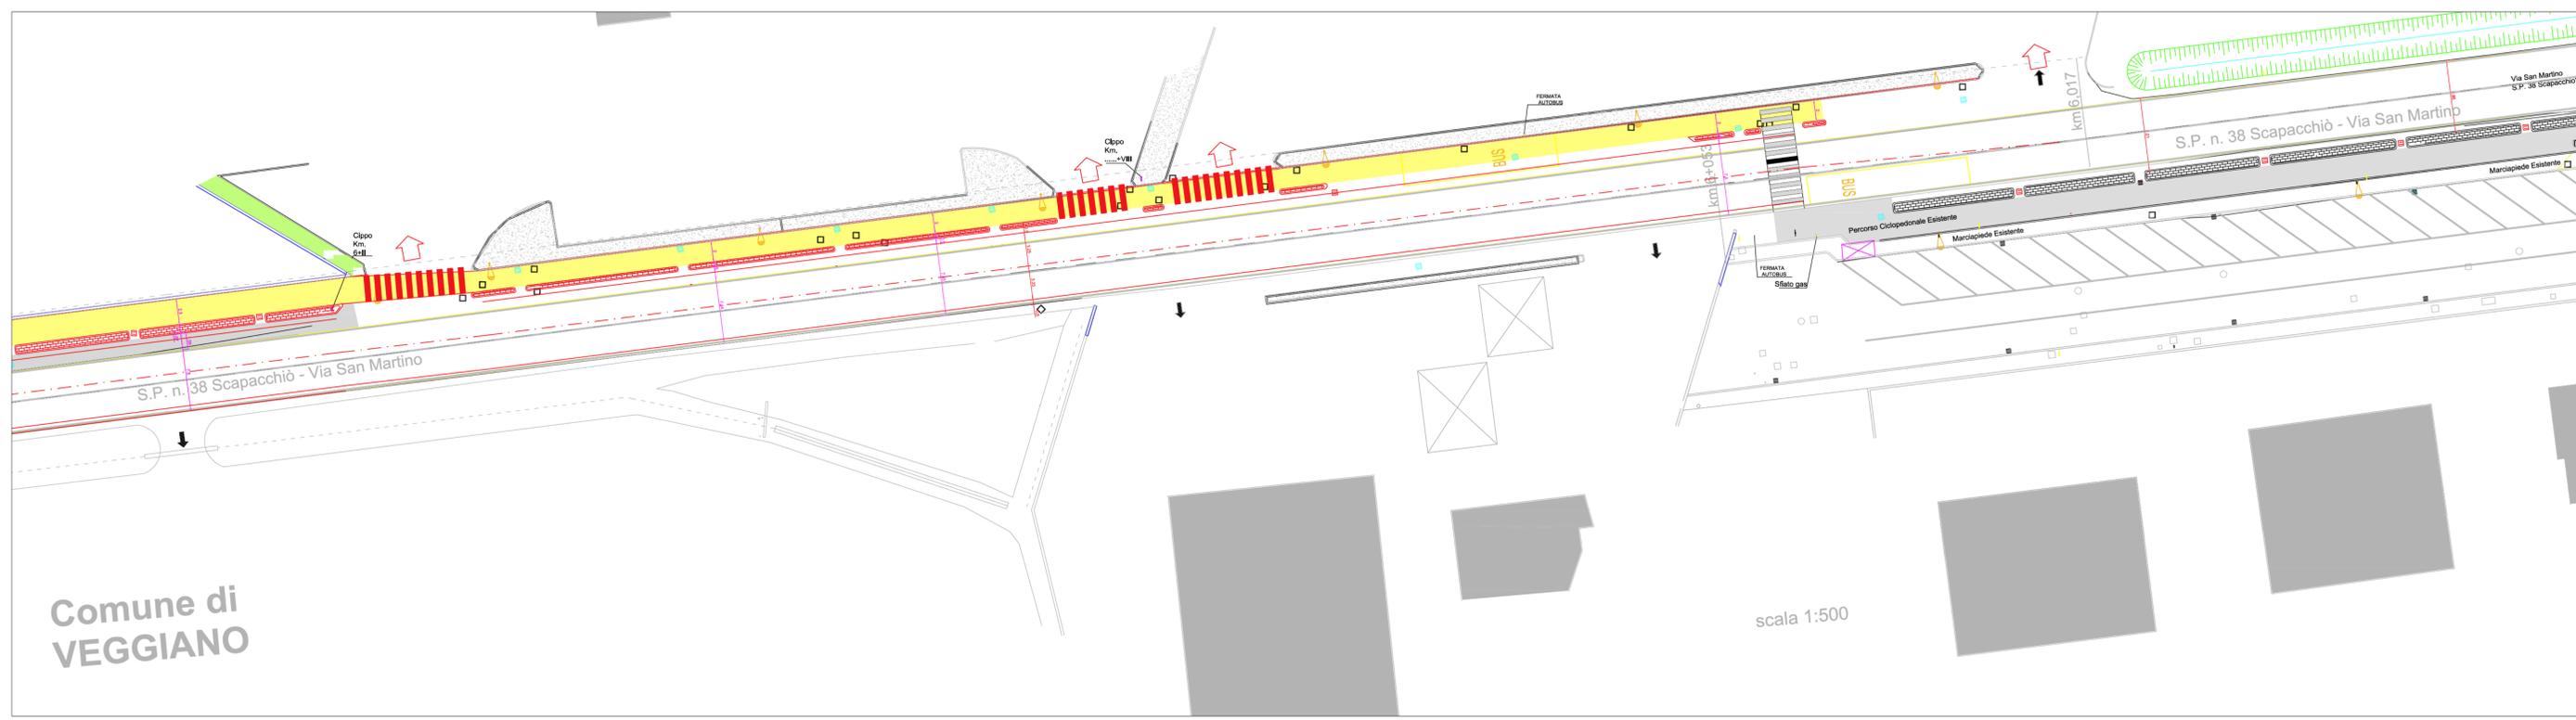

Comune di
VEGGIANO

scala 1:500



IL PROGETTISTA:
ing. Damiano Zandonà
Via Molli 54 - 35030 Saccobonigo (PD)
Tel. 347/9692144
e-mail: damiano.zandonà@tin.it