

**COMUNE DI VEGGIANO**  
Provincia di Padova

**PROGETTO ESECUTIVO:**  
ABBATTIMENTO DELLE BARRIERE ARCHITETTONICHE CON MESSA IN SICUREZZA E RISTRUTTURAZIONE DELLA BANCHINA STRADALE ESISTENTE E RIFACIMENTO DELL'IMPIANTO DI ILLUMINAZIONE LUNGO LA S.P. 38 "SCAPACCHIO" VIA SAN MARTINO DAL Km 6+060 AL CONFINE CON IL COMUNE DI CERVARESE SANTA CROCE

Elaborato: Sezioni tipo e Particolari Costruttivi  
Scala: 1:50:10

Committente:  
**COMUNE DI VEGGIANO**  
PIAZZA F. ALBERTI, 1  
35030 - VEGGIANO  
Tel. 049 5089005 - Fax 049 5089025  
lavoripubblici@comune.veggiano.pd.it

Data:  
Febbraio 2022

Tav. 08



Il PROGETTISTA:  
**ing. Damiano Zandonà**  
Via Molini 54 - 35030 Saccolongo (Pd)  
Tel. 347/9692144  
e-mail: damiano.zandonà@tin.it

**PARTICOLARE SOTTOFONDO STRADALE PER LA PARTE IN ALLARGAMENTO**

scala 1:10

Tappeto d'usura 0/15 in conglomerato bituminoso confezionato con bitume modificato Hard cm. 3 (NON PREVISTO NEL PRESENTE PROGETTO)


Strato di collegamento in conglom. bitum. "Bynder" con bitume modificato Hard dello spessore di cm 7, granulometria 0/20÷0/25.

Strato di Base in conglomerato bituminoso dello spessore di cm. 10, confezionata con bitume modificato

Misto cementato cm 20

Materiale A1-a/A1-b "Tout-venant", spess. 40 cm

Materiale tipo A3 spessore cm 20

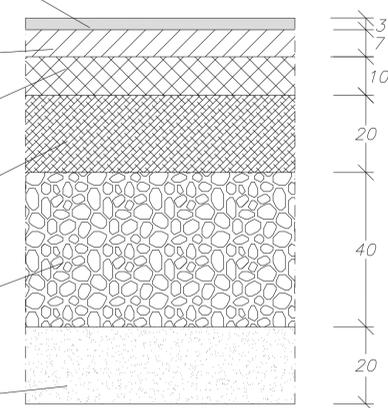


**PARTICOLARE CASSONETTO PISTA CICLABILE**

Scala 1:10

Solefina in calcestruzzo R'bk 250 dello spessore di cm. 10, armato con rete ø 6mm. a maglia quadrata 20x20 cm.

Tappeto d'usura dello spessore di cm 3 in conglomerato bituminoso

Cordonata prefabbricata in cls delle dimensioni cm. 15x25x12

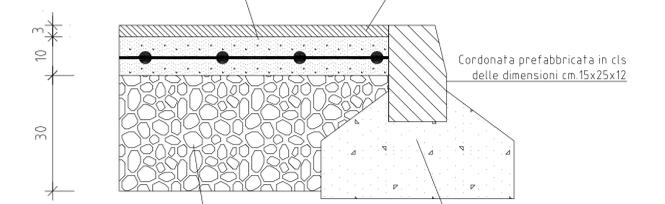

Sottofondo in Tout-Venat del tipo A1-a,A1-b, (classificazione e tabella UNI-CNR 10006) proveniente da cave di prestito

Getto in calcestruzzo R'bk 250, per l'ancoraggio della cordonata

Comune di Veggiano Prot. N. 0033175 del 11-04-2022 arrivo Cpt. 6