




PROFILO FOGNATURA ACQUE BIANCHE TRATTO Prec - P4 e P4 - P8

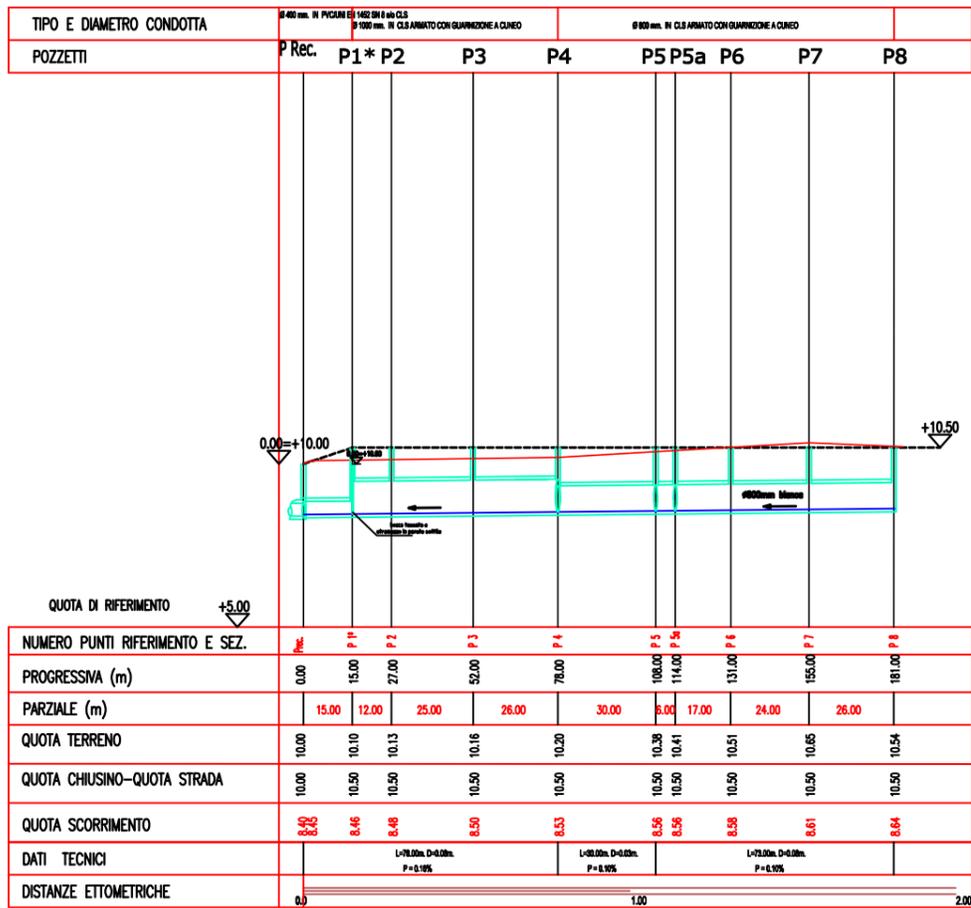

PROFILO FOGNATURA ACQUE BIANCHE TRATTO P4- P12

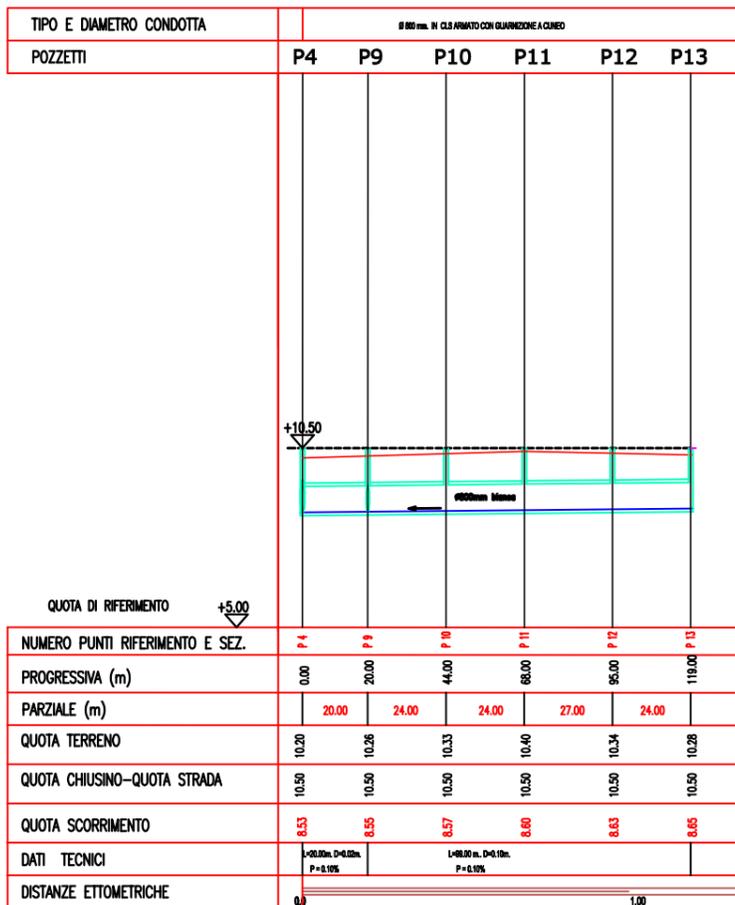

PROFILO FOGNATURA ACQUE BIANCHE TRATTO P5a-P5b -P5C

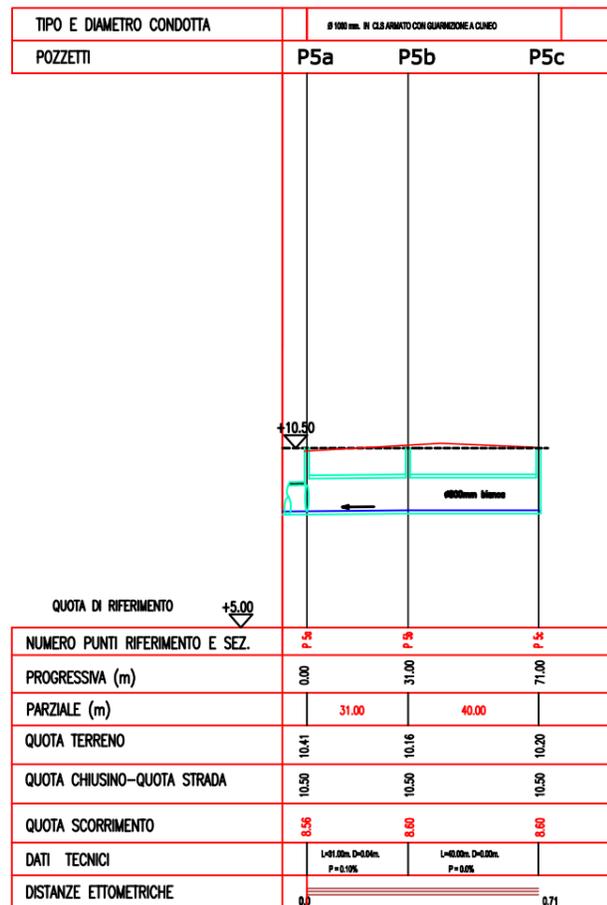

COMUNE DI VEGGIANO PROVINCIA DI PADOVA

LEGENDA

richiedente
Panorama srl
via degli Artisti 12
Veggiano (PD)


Piano Urbanistico Attuativo Residenziale
"PANORAMA"

TAV. 14

oggetto
PROFILI ACQUE METEORICHE

data
15.02.2023

scala
1:500

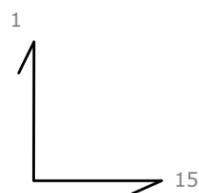

- quota stradale
- quota scorrimento acque bianche
- quota terreno

ARCHITETTO
FORTUNA GIANPIERO

STUDIO DI ARCHITETTURA

VIA PEDAGNI 33
35030 - VEGGIANO (PD)
338.3000667 - 049.9000076