



PROFILO FOGNATURA ACQUE NERE TRATTO P Rec - 2 e 2 - 5

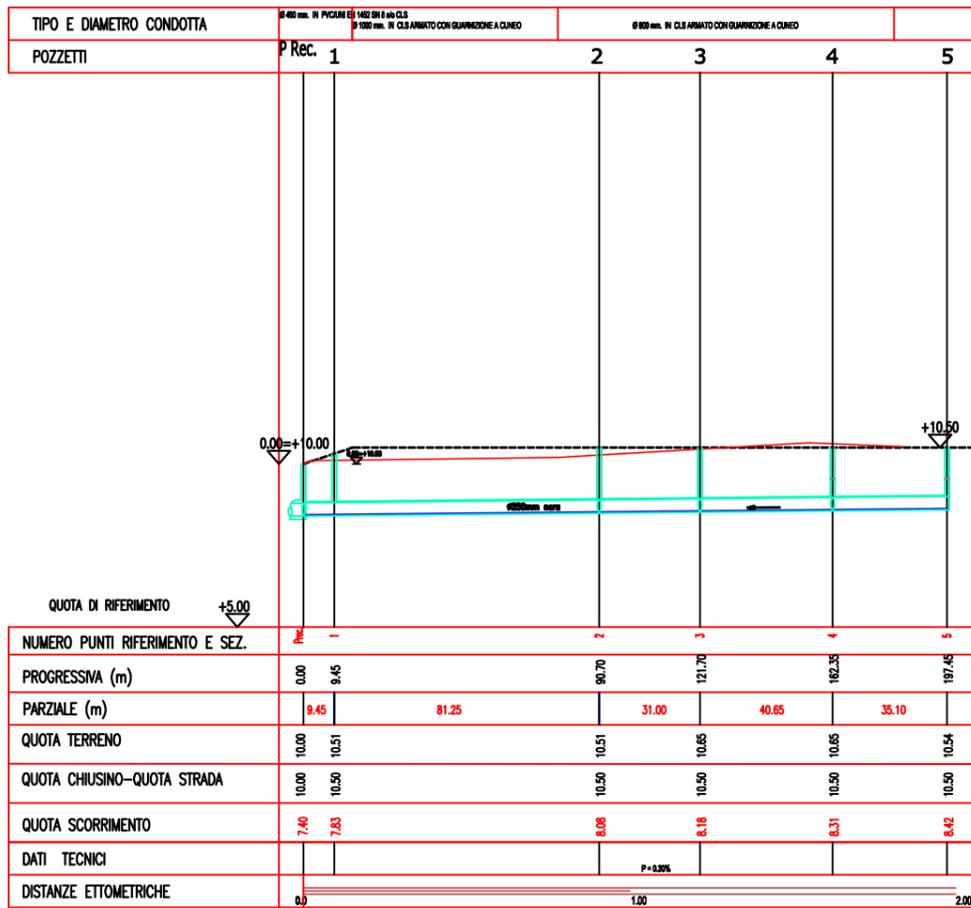

PROFILO FOGNATURA ACQUE NERE TRATTO 2-8

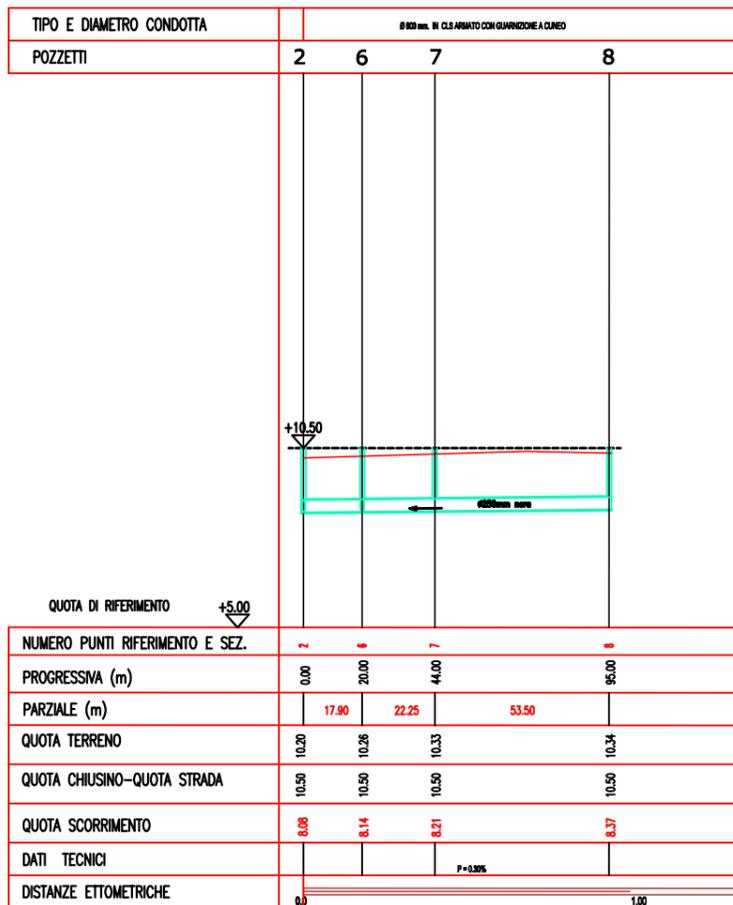


COMUNE DI VEGGIANO PROVINCIA DI PADOVA

LEGENDA

richiedente
Panorama srl
via degli Artisti 12
Veggiano (PD)

Piano Urbanistico Attuativo Residenziale
"PANORAMA"

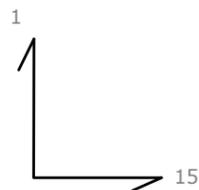

- quota stradale
- quota scorrimento acque nere
- quota terreno

TAV. 12

oggetto
PROFILI ACQUE NERE

data
15.02.2023

scala
1:500

ARCHITETTO
FORTUNA GIANPIERO

STUDIO DI ARCHITETTURA

VIA PEDAGNI 33
35030 - VEGGIANO (PD)
338.3000667 - 049.9000076