


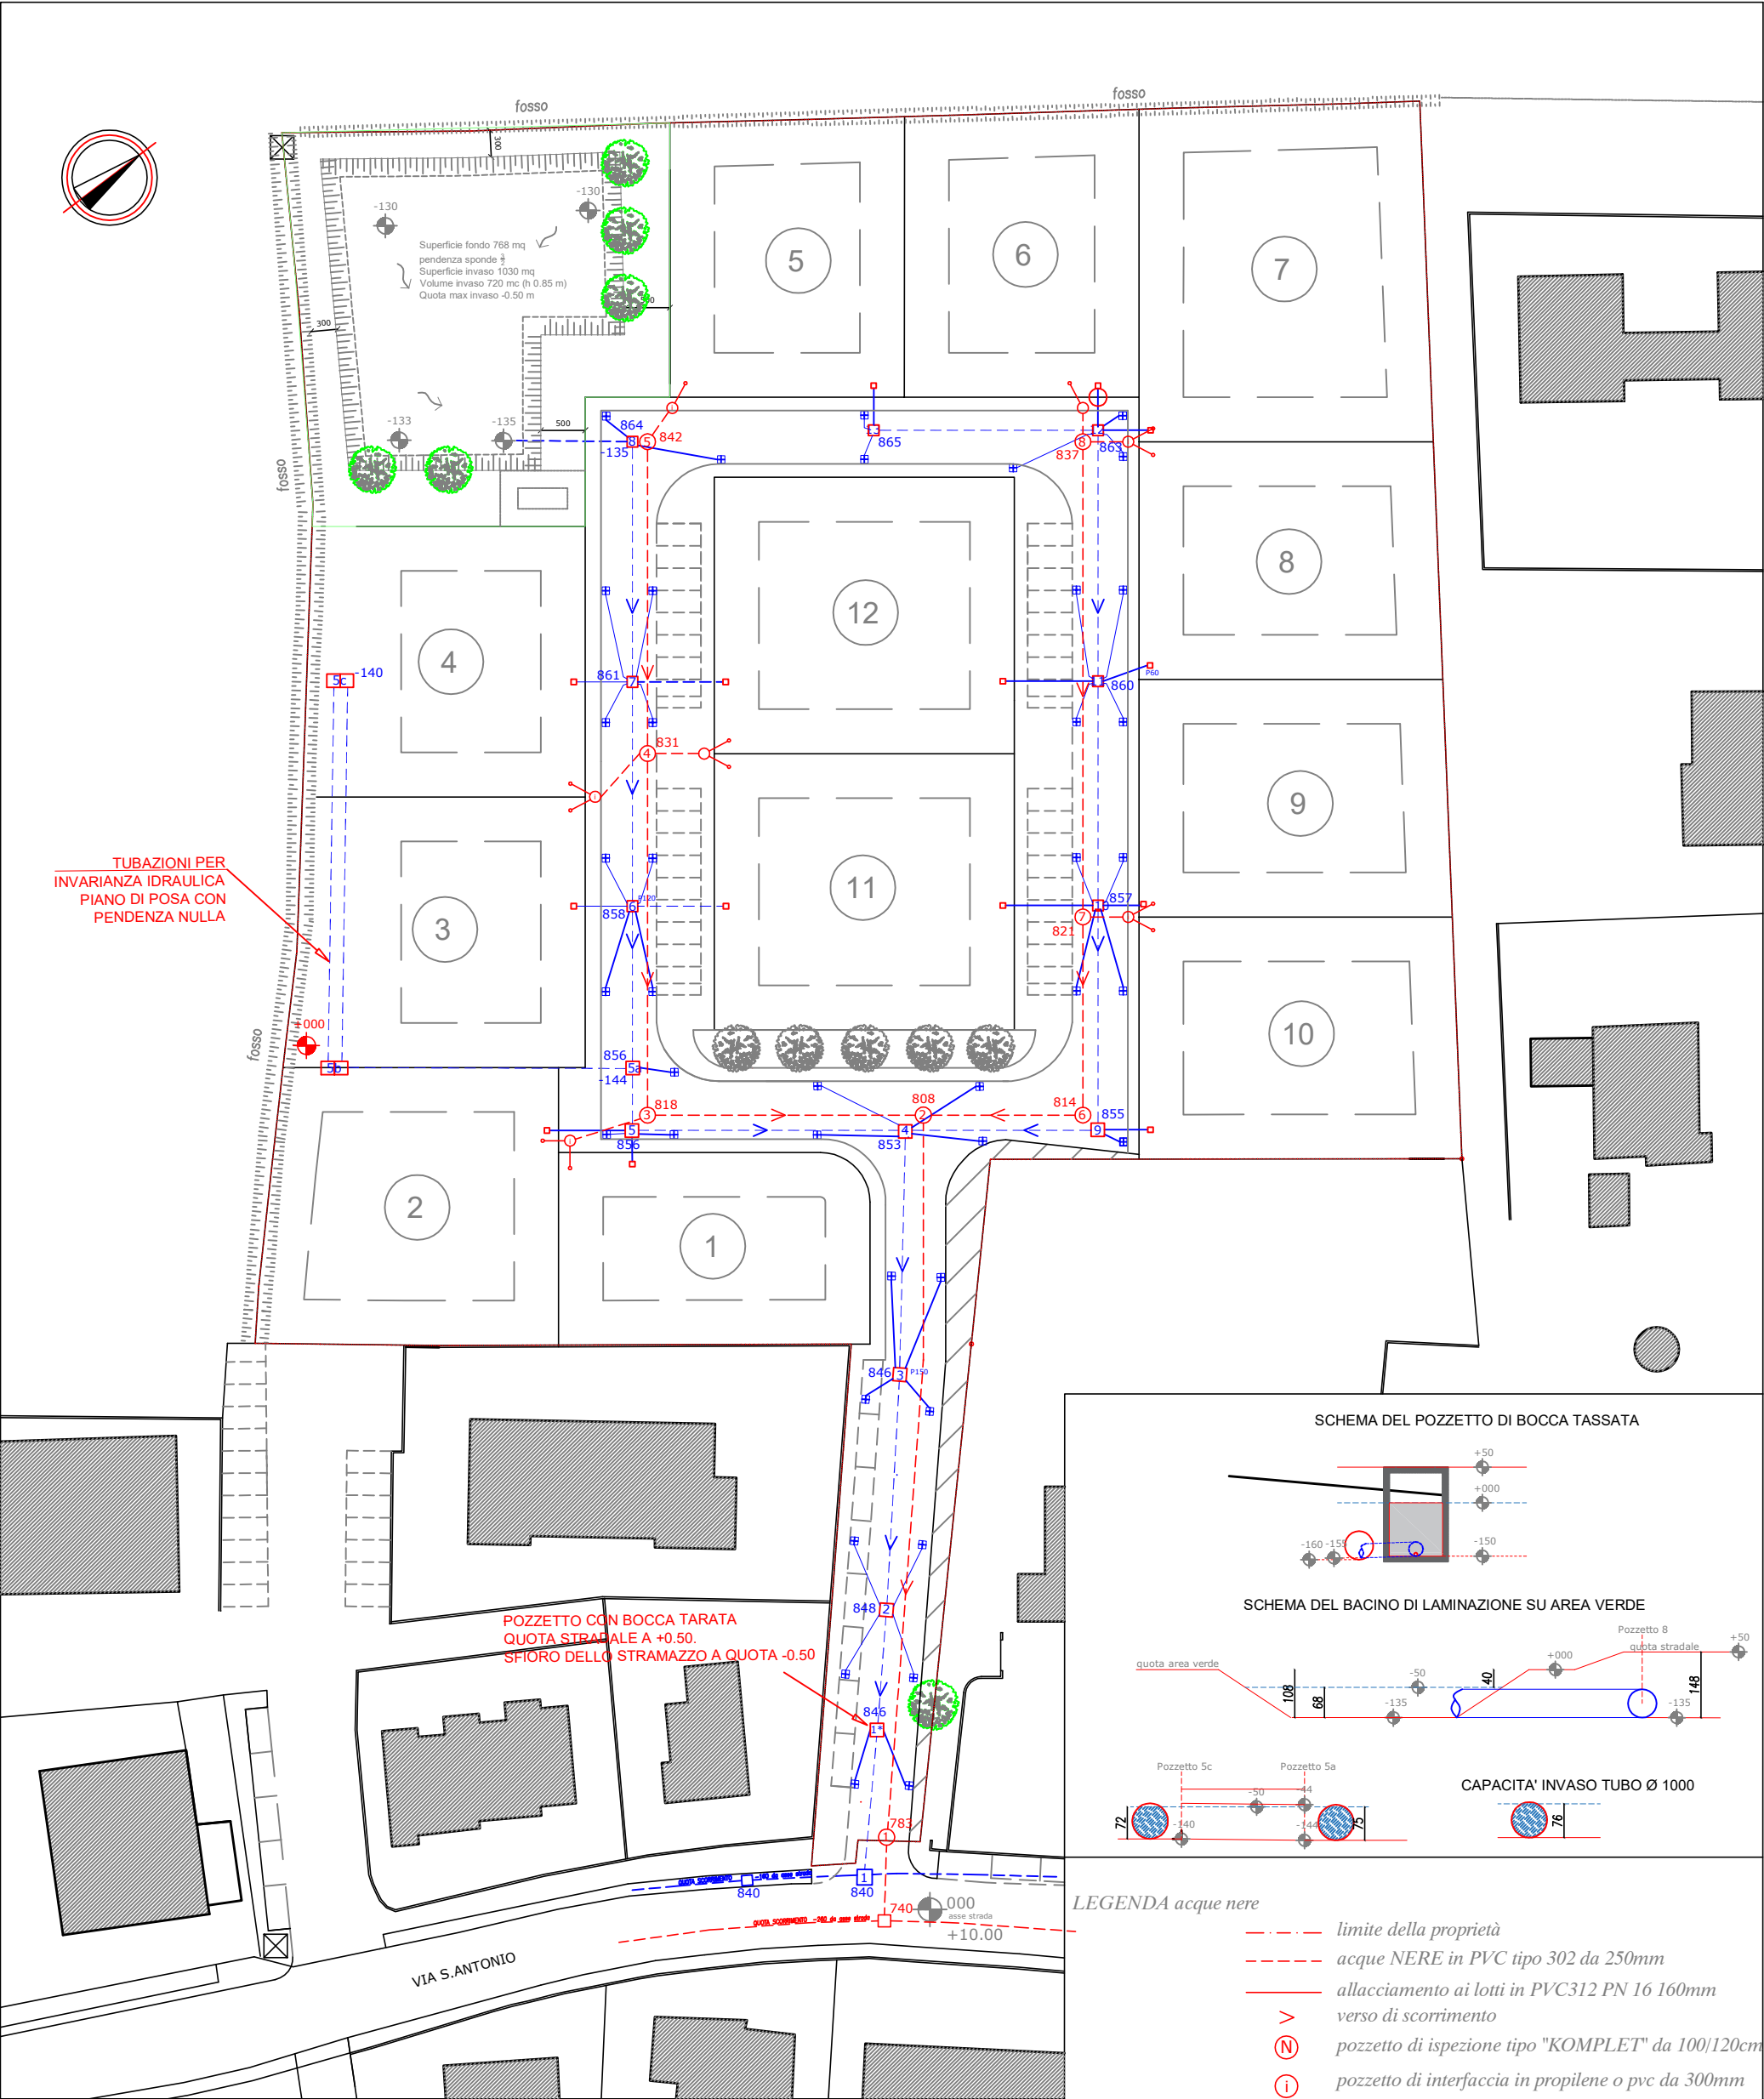

Comune di Veggiano		Provincia di Padova	
richiedente Panorama srl via degli Artisti 12 Veggiano (PD)	Piano Urbanistico Attuativo Residenziale "PANORAMA"		
TAV. 11	oggetto PLANIMETRIA ACQUE METEORICHE E NERE		data 15.02.2023
			scala 1:500
	STUDIO DI ARCHITETTURA		
ARCHITETTO FORTUNA GIANPIERO			VIA PEDAGNI 33 35030 - VEGGIANO (PD) 338.3000667 - 049.9000076

LEGENDA acque meteoriche

- > Verso di scorrimento
- Condotta in calcestruzzo armato a Base Piana del diam. ø (mm) variabile....e L=.....m.
- Condotta in PVC di diametro ø 160mm. di tipo SN4/SN8 (Si Veda CME)
- (2) Pozzetto in calcestruzzo d'ispezione di tipo pesante di dims. specifiche Riportate Sp. minimo 12(P120)-15 cm (P150), di dimensioni adeguate normalmente L=ø max+ 400+500 mm.
- ⊕ Pozzetto Sifonato di dim. 40x40 sp. min. 6-8 cm con Caditoia in ghisa Sferoidale di classe adeguata "C250 e/o D400"
- Condotta in PVC diam. SN 8 ø (mm) variabile....e L=.....m.

□ P60 Pozzetto in calcestruzzo Sp. >6 cm. di Dim. 60x60xH 60+80

--- Condotta esistente acque meteoriche



Quote Esistenti "Stato di fatto"



Quote di progetto "Bacino Invaso"