


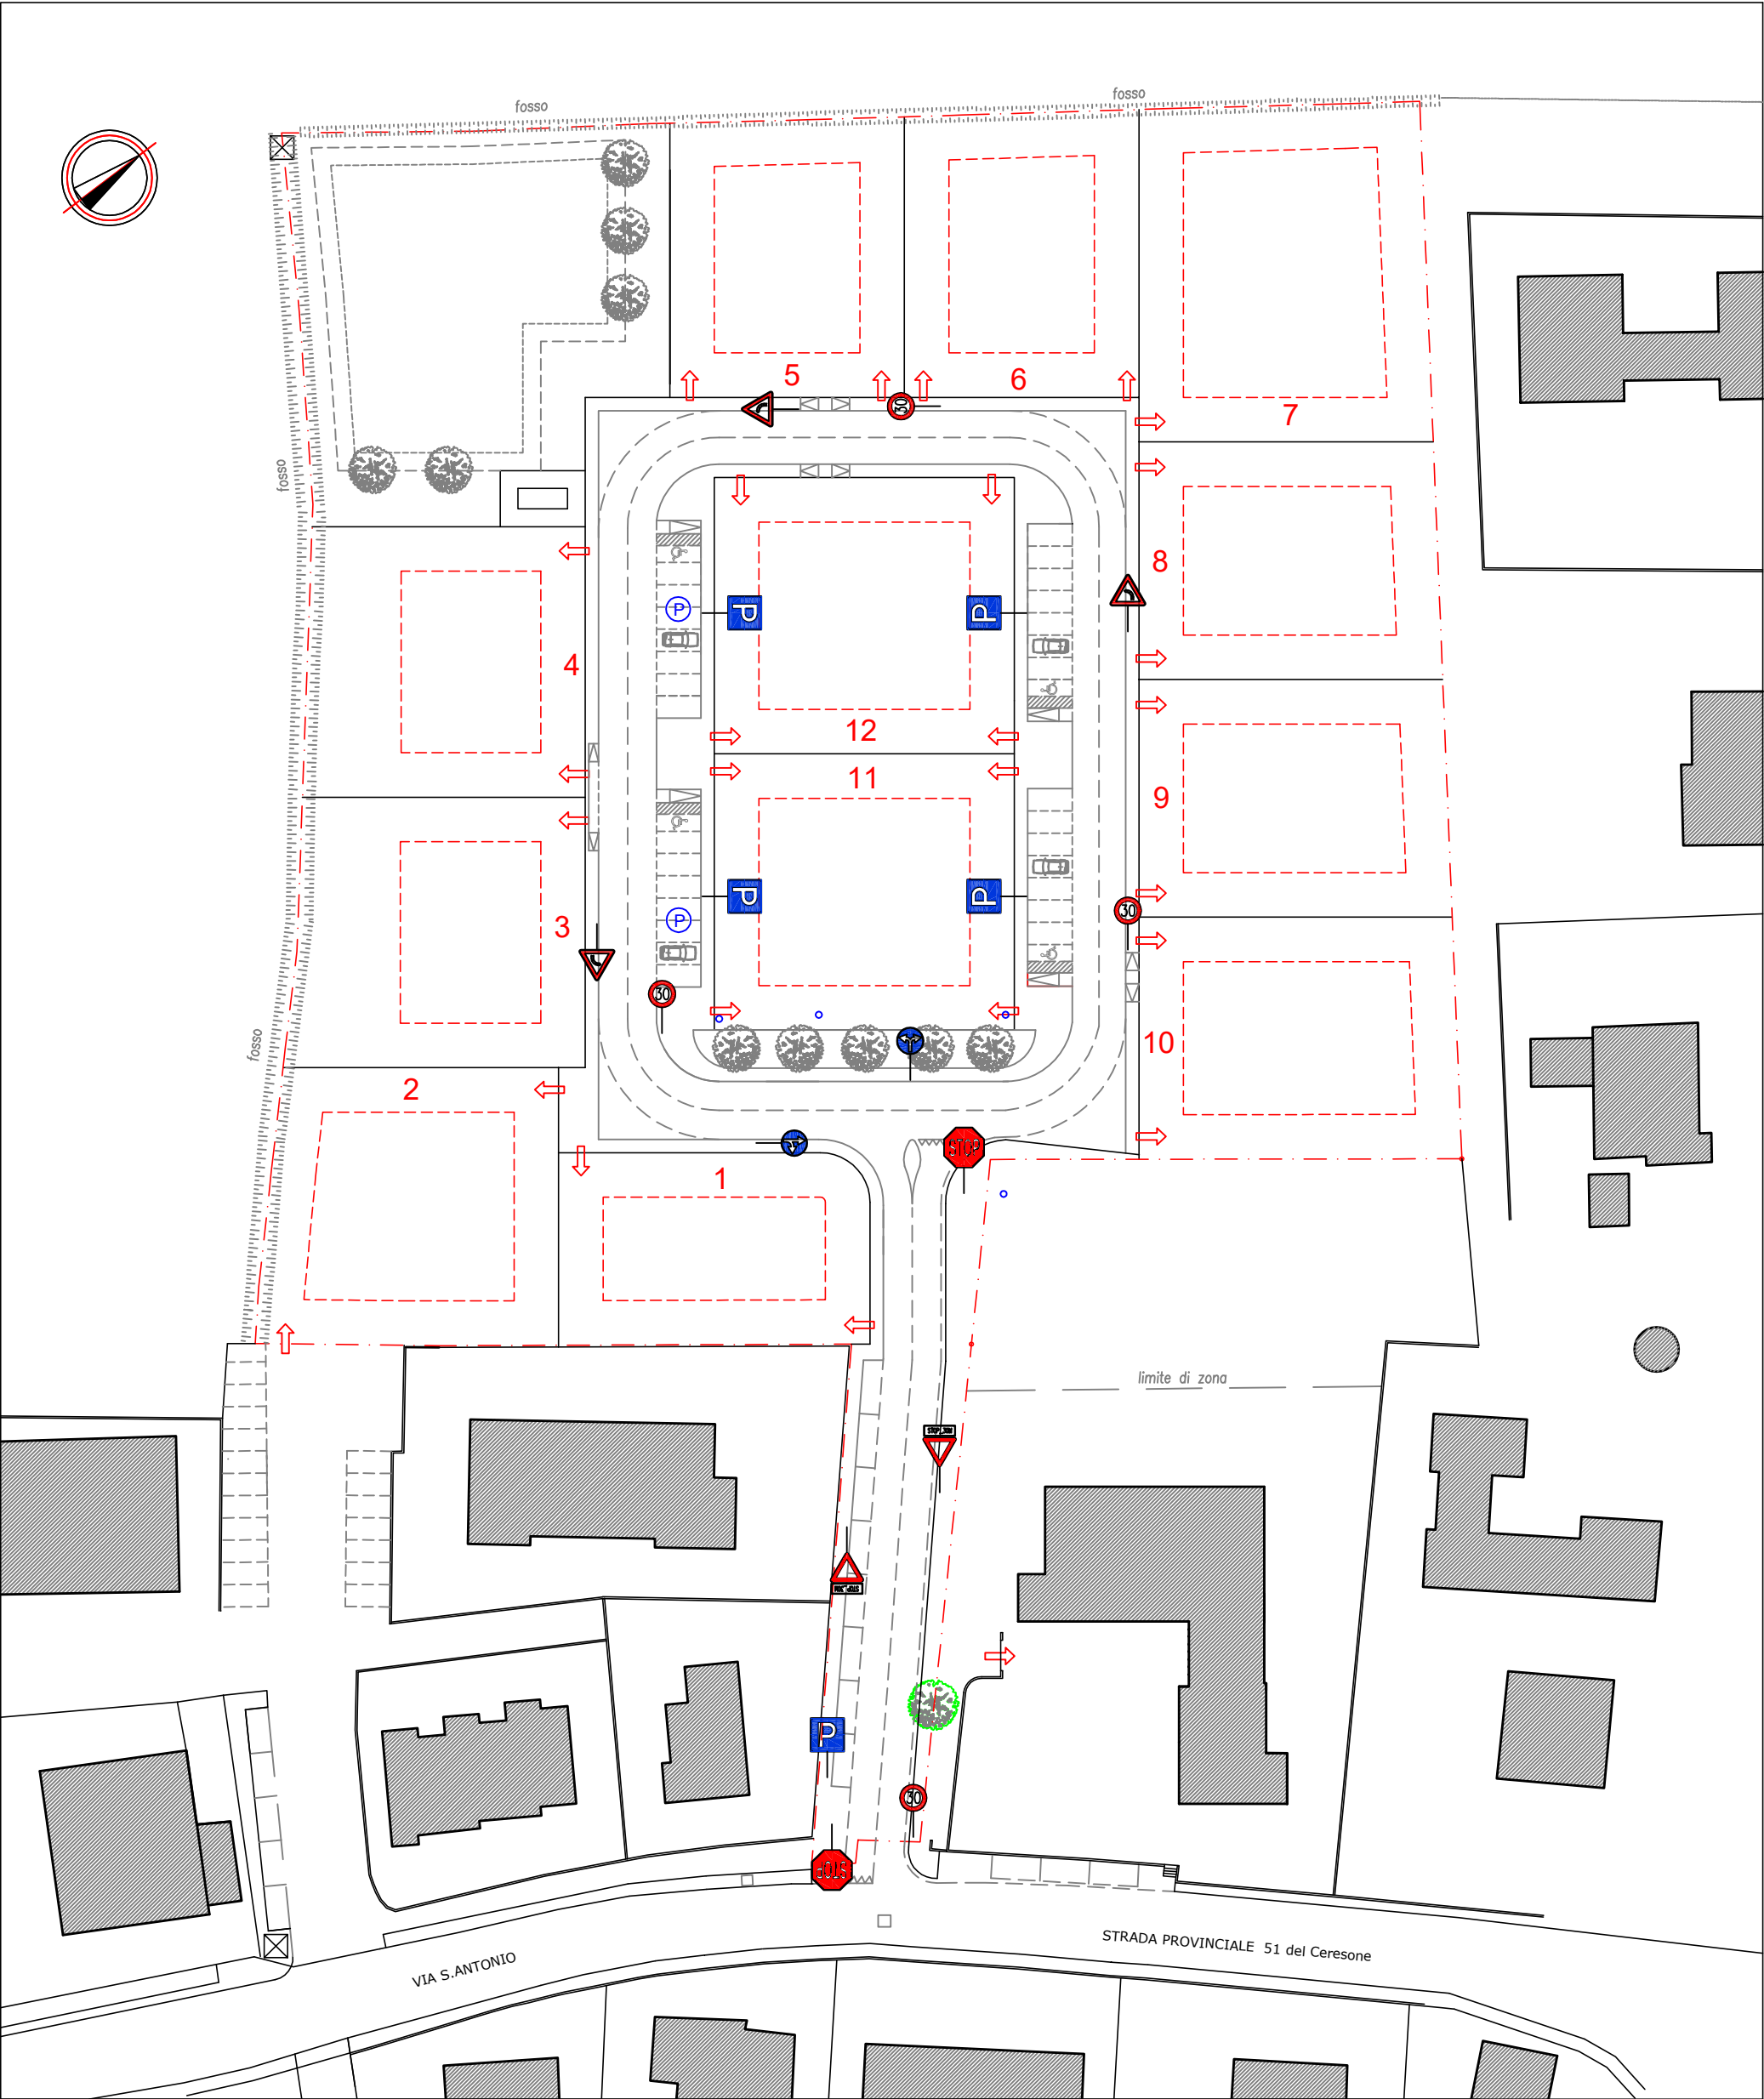

COMUNE DI VEGGIANO		PROVINCIA DI PADOVA	
richiedente Panorama srl via degli Artisti 12 Veggiano (PD)	Piano Urbanistico Attuativo Residenziale "PANORAMA"		
TAV. 17	oggetto SEGNALETICA TRADALE	data 15.02.2023	
		scala 1:500	
	STUDIO DI ARCHITETTURA		
ARCHITETTO GIANPIERO FORTUNA		VIA PEDAGNI 33 35030 - VEGGIANO (PD) 338.3000667 - 049.9000076	