



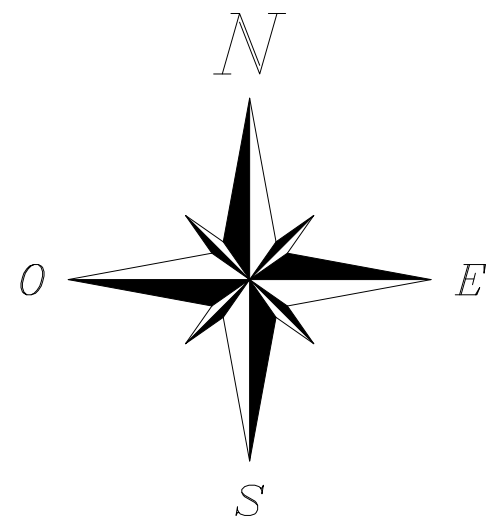

LEGENDA

- PUNTO BATTUTO E
RELATIVA QUOTA
- ASSE STRADALE
- FABBRICATI
- ACCESSO CARRAIO E
ACCESSO PEDONALE
- TETTOIE
- CAPITELLO
- FOSSI E SCOLI
- PAVIMENTAZIONE
IN BETONELLE
- MURETTA CON RECINZIONE
- RECINZIONE
- SIEPE
- ALBERO
- AIUOLA
- VIGNETO
- POZZO
- CARTELLI E SEGNALI STRADLI
- GUARD-RAIL
- MANUFATTI IN CLS
- POZZETTO, SARACINESCA
E CHIUSINO ACQUEDOTTO
- TUBO-CAMICIA PER
ATTRaversamento ACQUEDOTTO
- CADITOIA E TUBAZIONE DI
SCARICO ACQUE BIANCHE
- POZZETTO D'ISPEZIONE
FOGNATURA ACQUE BIANCHE
- CONTATORE, STACCO PREDISPOSTO,
VALVOLA, SFIATO/PALINA/CHIUSINO
RETE GAS-METANO
- PUNTO LUCE I.P. SU PALO
E POZZETTO DI ISPEZIONE
- LINEA TELEFONICA AEREA SU PALI
- POZZETTO D'ISPEZIONE, COLONNINA
E ARMADIO FUORI TERRA
RETE SERVIZIO TELEFONICO
- LINEA ELETTRICA AEREA SU PALI
- CONTATORE, CASSETTA FUORI TERRA
E POZZETTI D'ISPEZIONE, RETE
DISTRIBUZIONE ENERGIA ELETTRICA

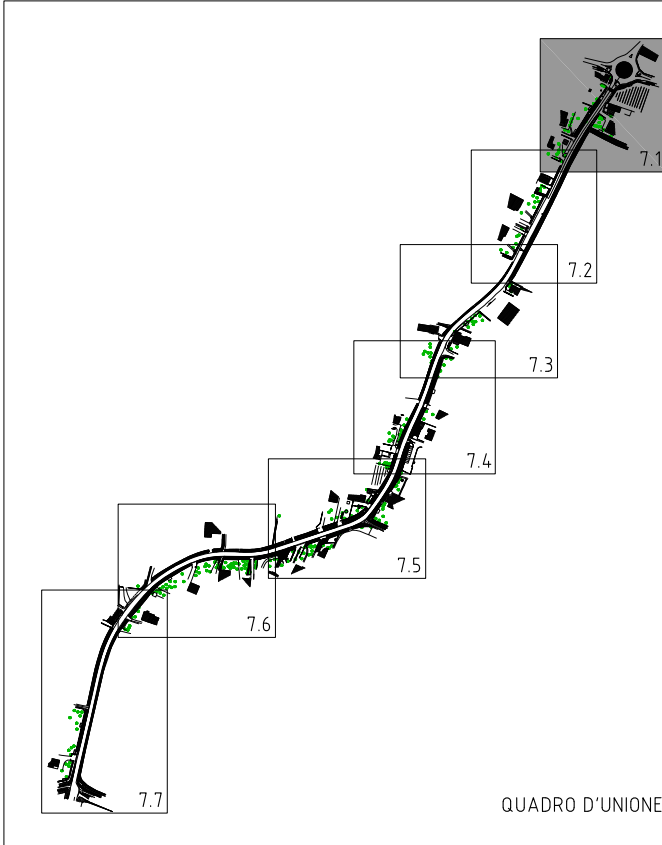

PROVINCIA DI PADOVA
Settore viabilità

LAVORI DI MIGLIORAMENTO SICUREZZA DELLE SS.PP.
BIL. 2022 – DM 224/20
Adeguamento della S.P. n. 72 “Sementina”
in Comune di Veggiano - Località Capitello
km 1+800 ÷ km 3+090



DIRIGENTE DELL'AREA TECNICA: Ing. Marco Pettene
RESPONSABILE UNICO DEL PROCEDIMENTO: geom. Mauro Veronese

PROGETTO DI FATTIBILITA' TECNICA ED ECONOMICA

TITOLO: ELABORATO	RILIEVO TOPOGRAFICO Planimetria (sezioni 1 + 9)	N. ELABORATO 7.1
PROGETTISTA Ing. Franco Galuppo via Chiesanuova, 195 km. 4 350136 Padova tel. 348 2923246 e-mail: franco.galuppo@ingpec.eu pec: franco.galuppo@ingpec.eu	COLLABORATORI ARCSYSTEM s.r.l. strada Battaglia, 129 35020 Albignasego (PD) Ing. Loris Lovo	CODICE PS010-FFTE SCALA 1:200 DATA APRILE 2022 REV./DATA

QUESTO DOCUMENTO NON POTRA' ESSERE COPIATO, RIPRODOTTO O ALTREMENTE PUBLICATIONE IN TUTTO O IN PARTE SENZA IL CONSENSO SCRITTO DEL PROGETTISTA