

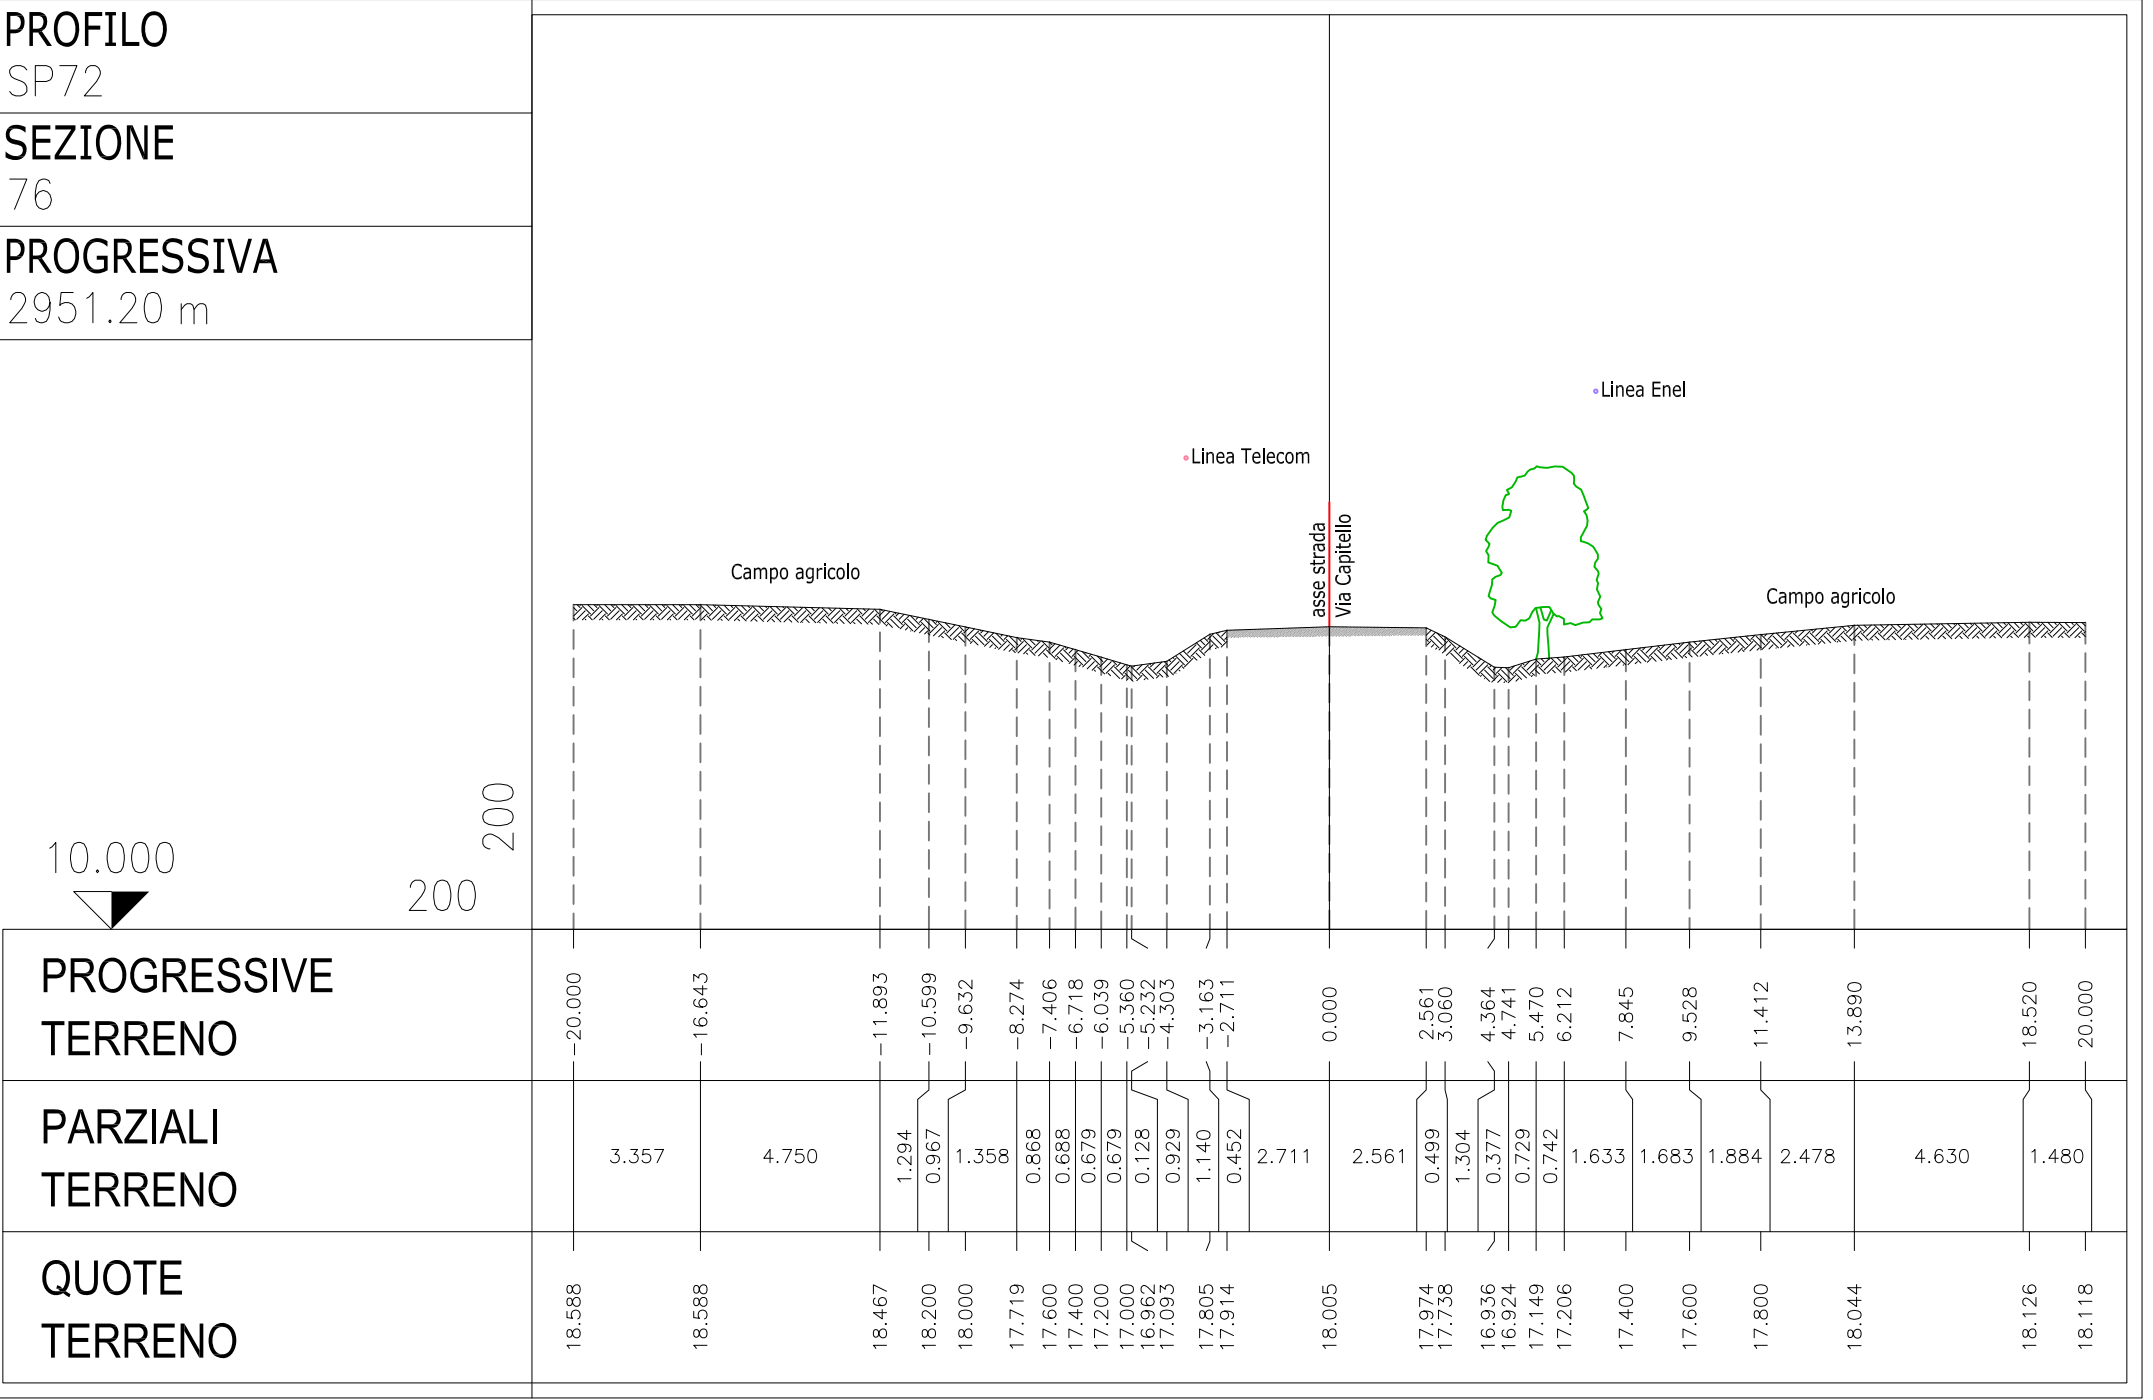
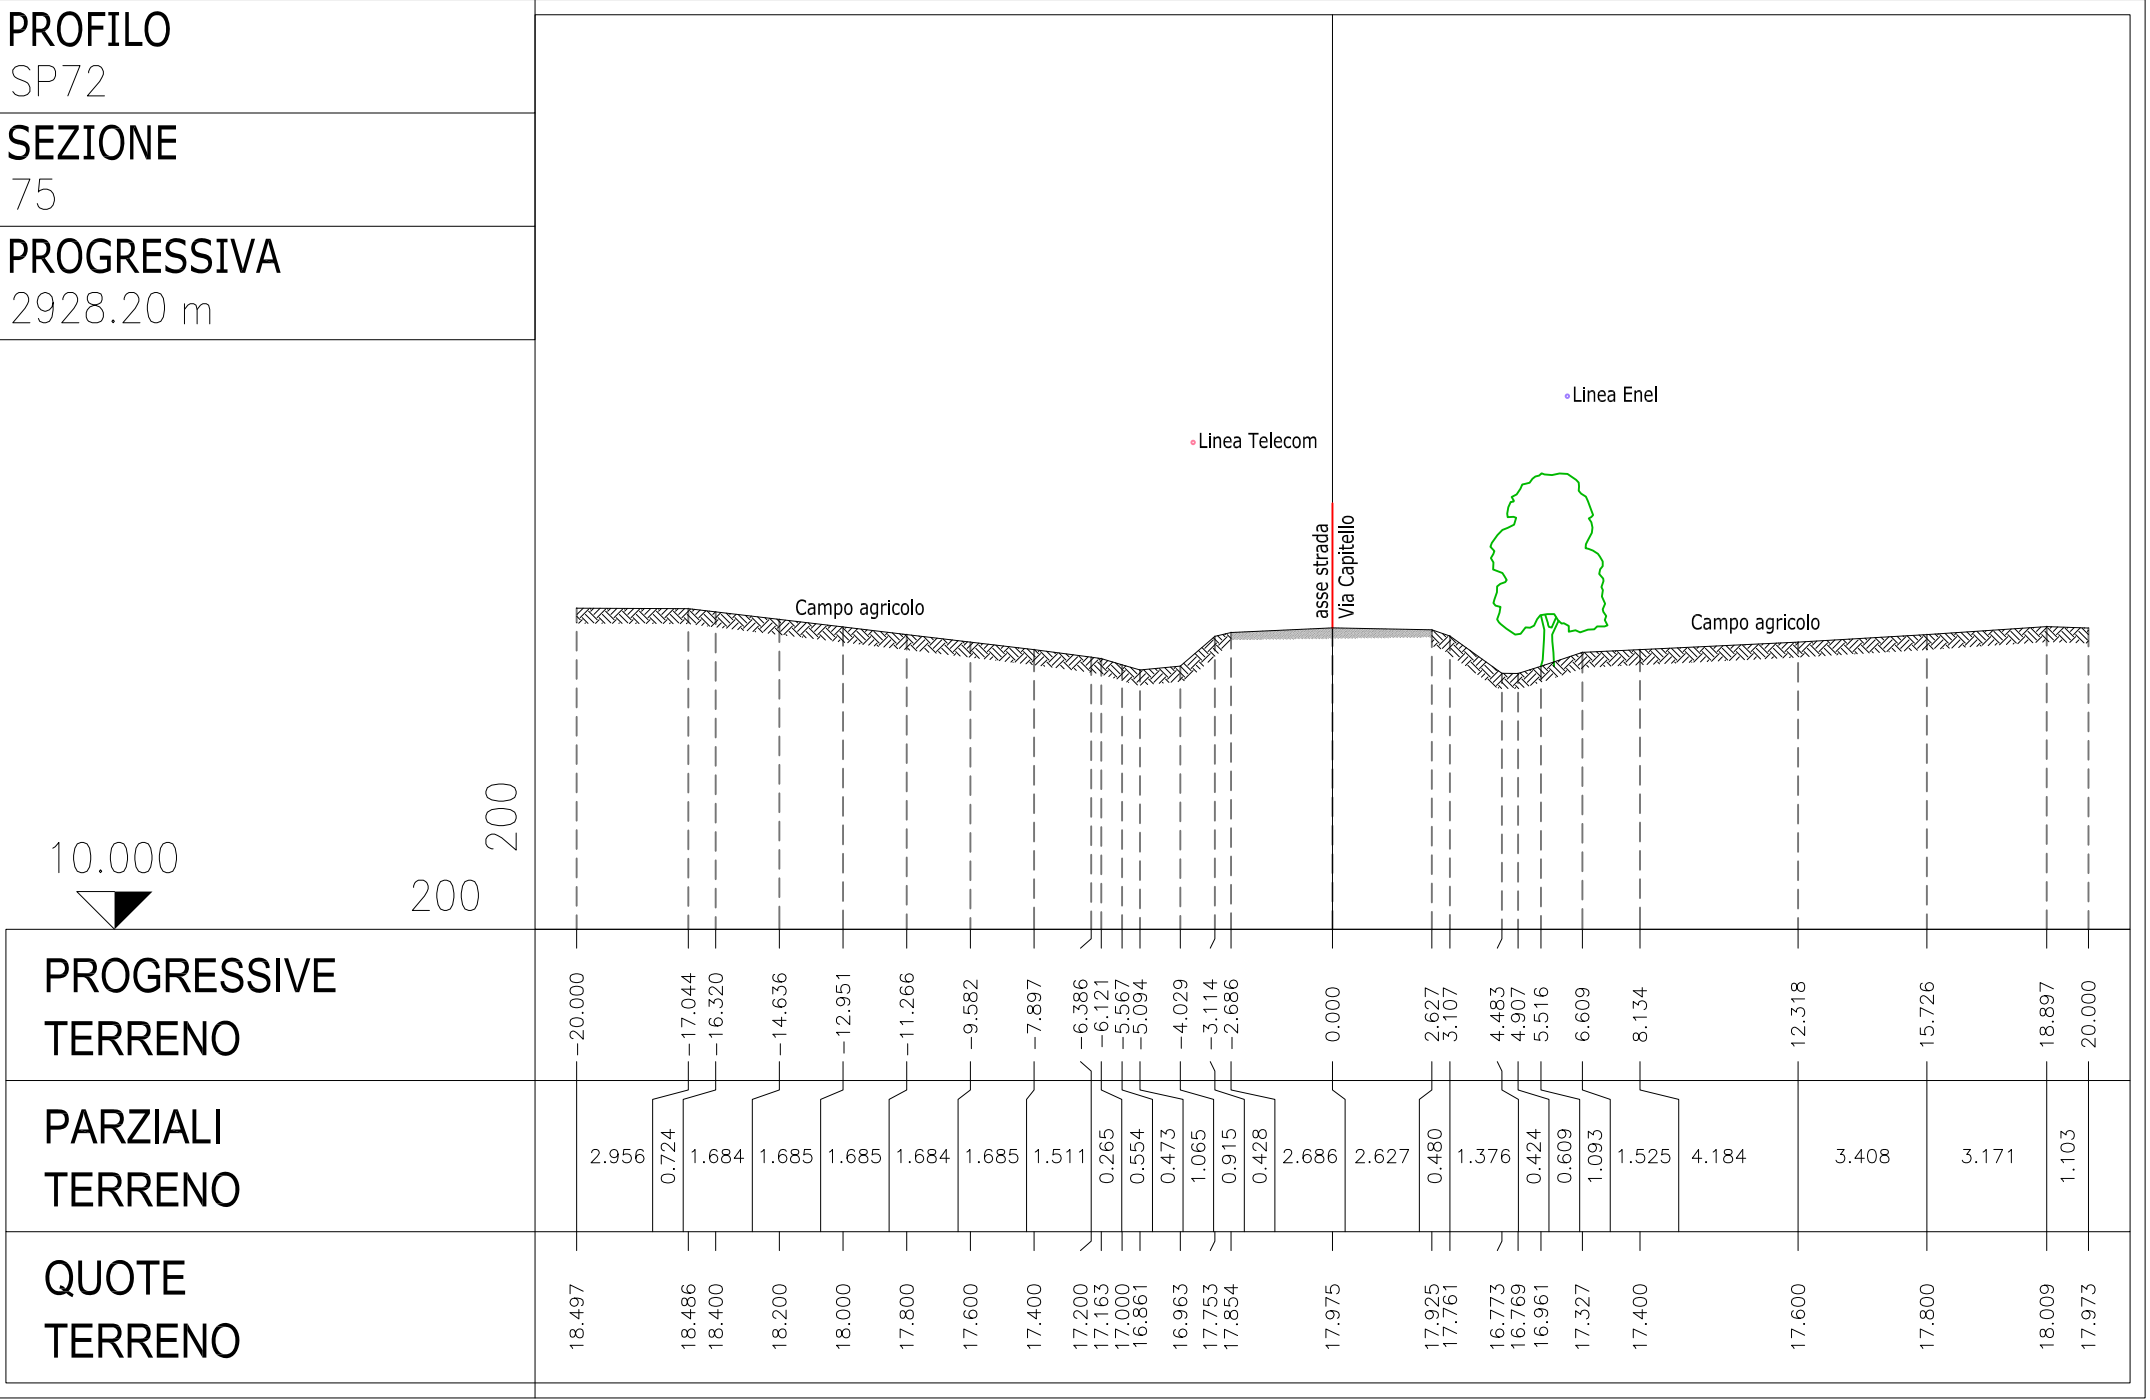
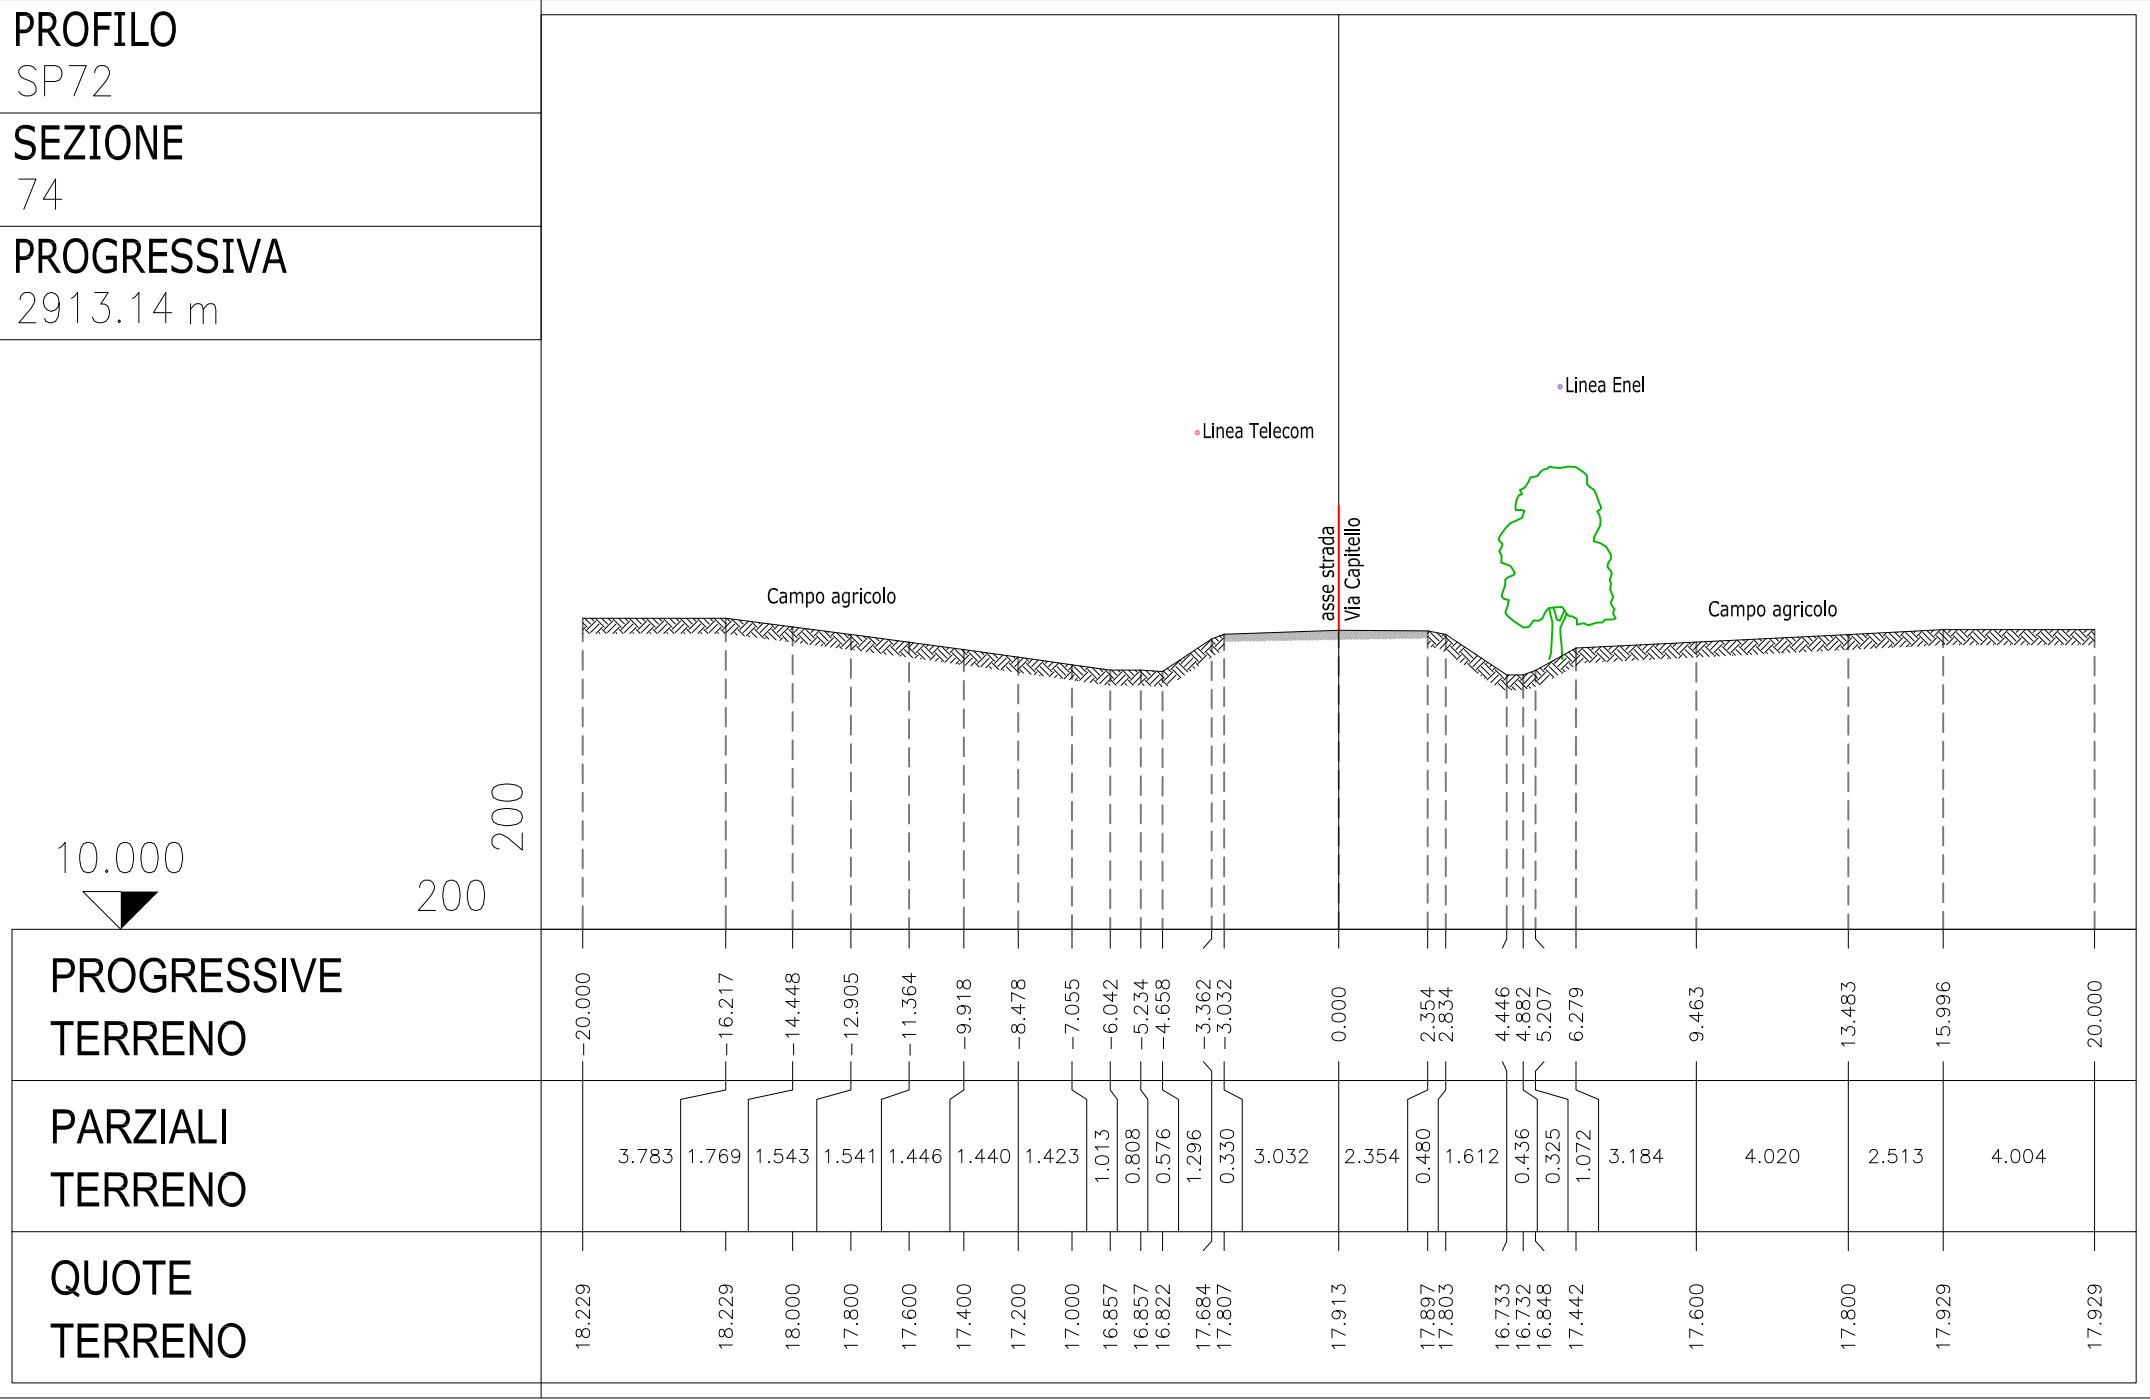
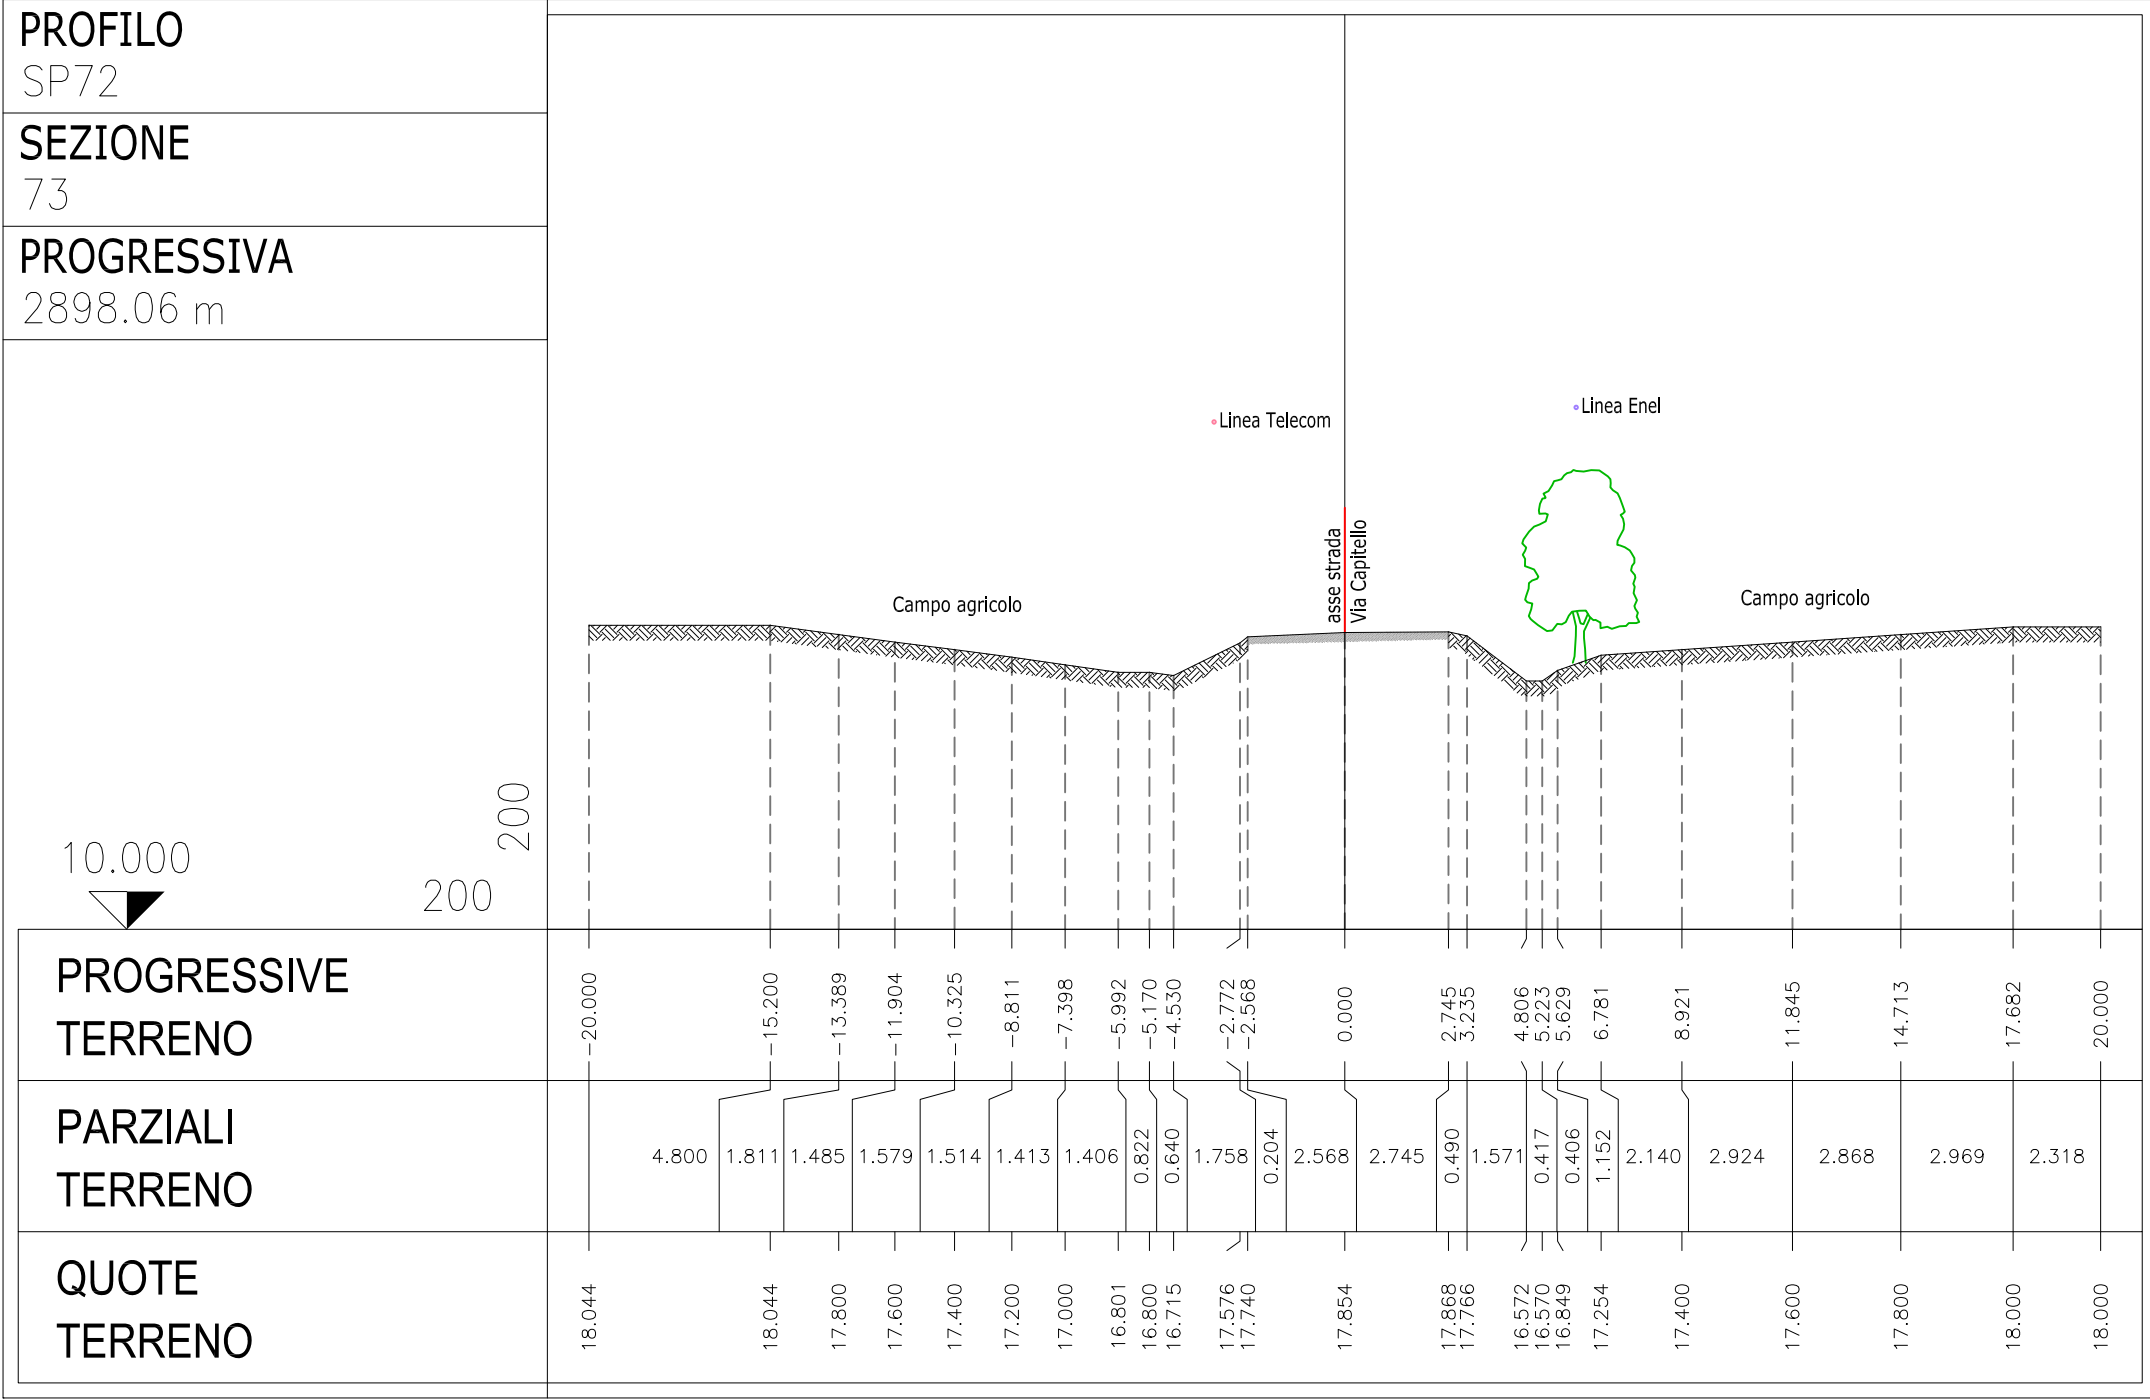
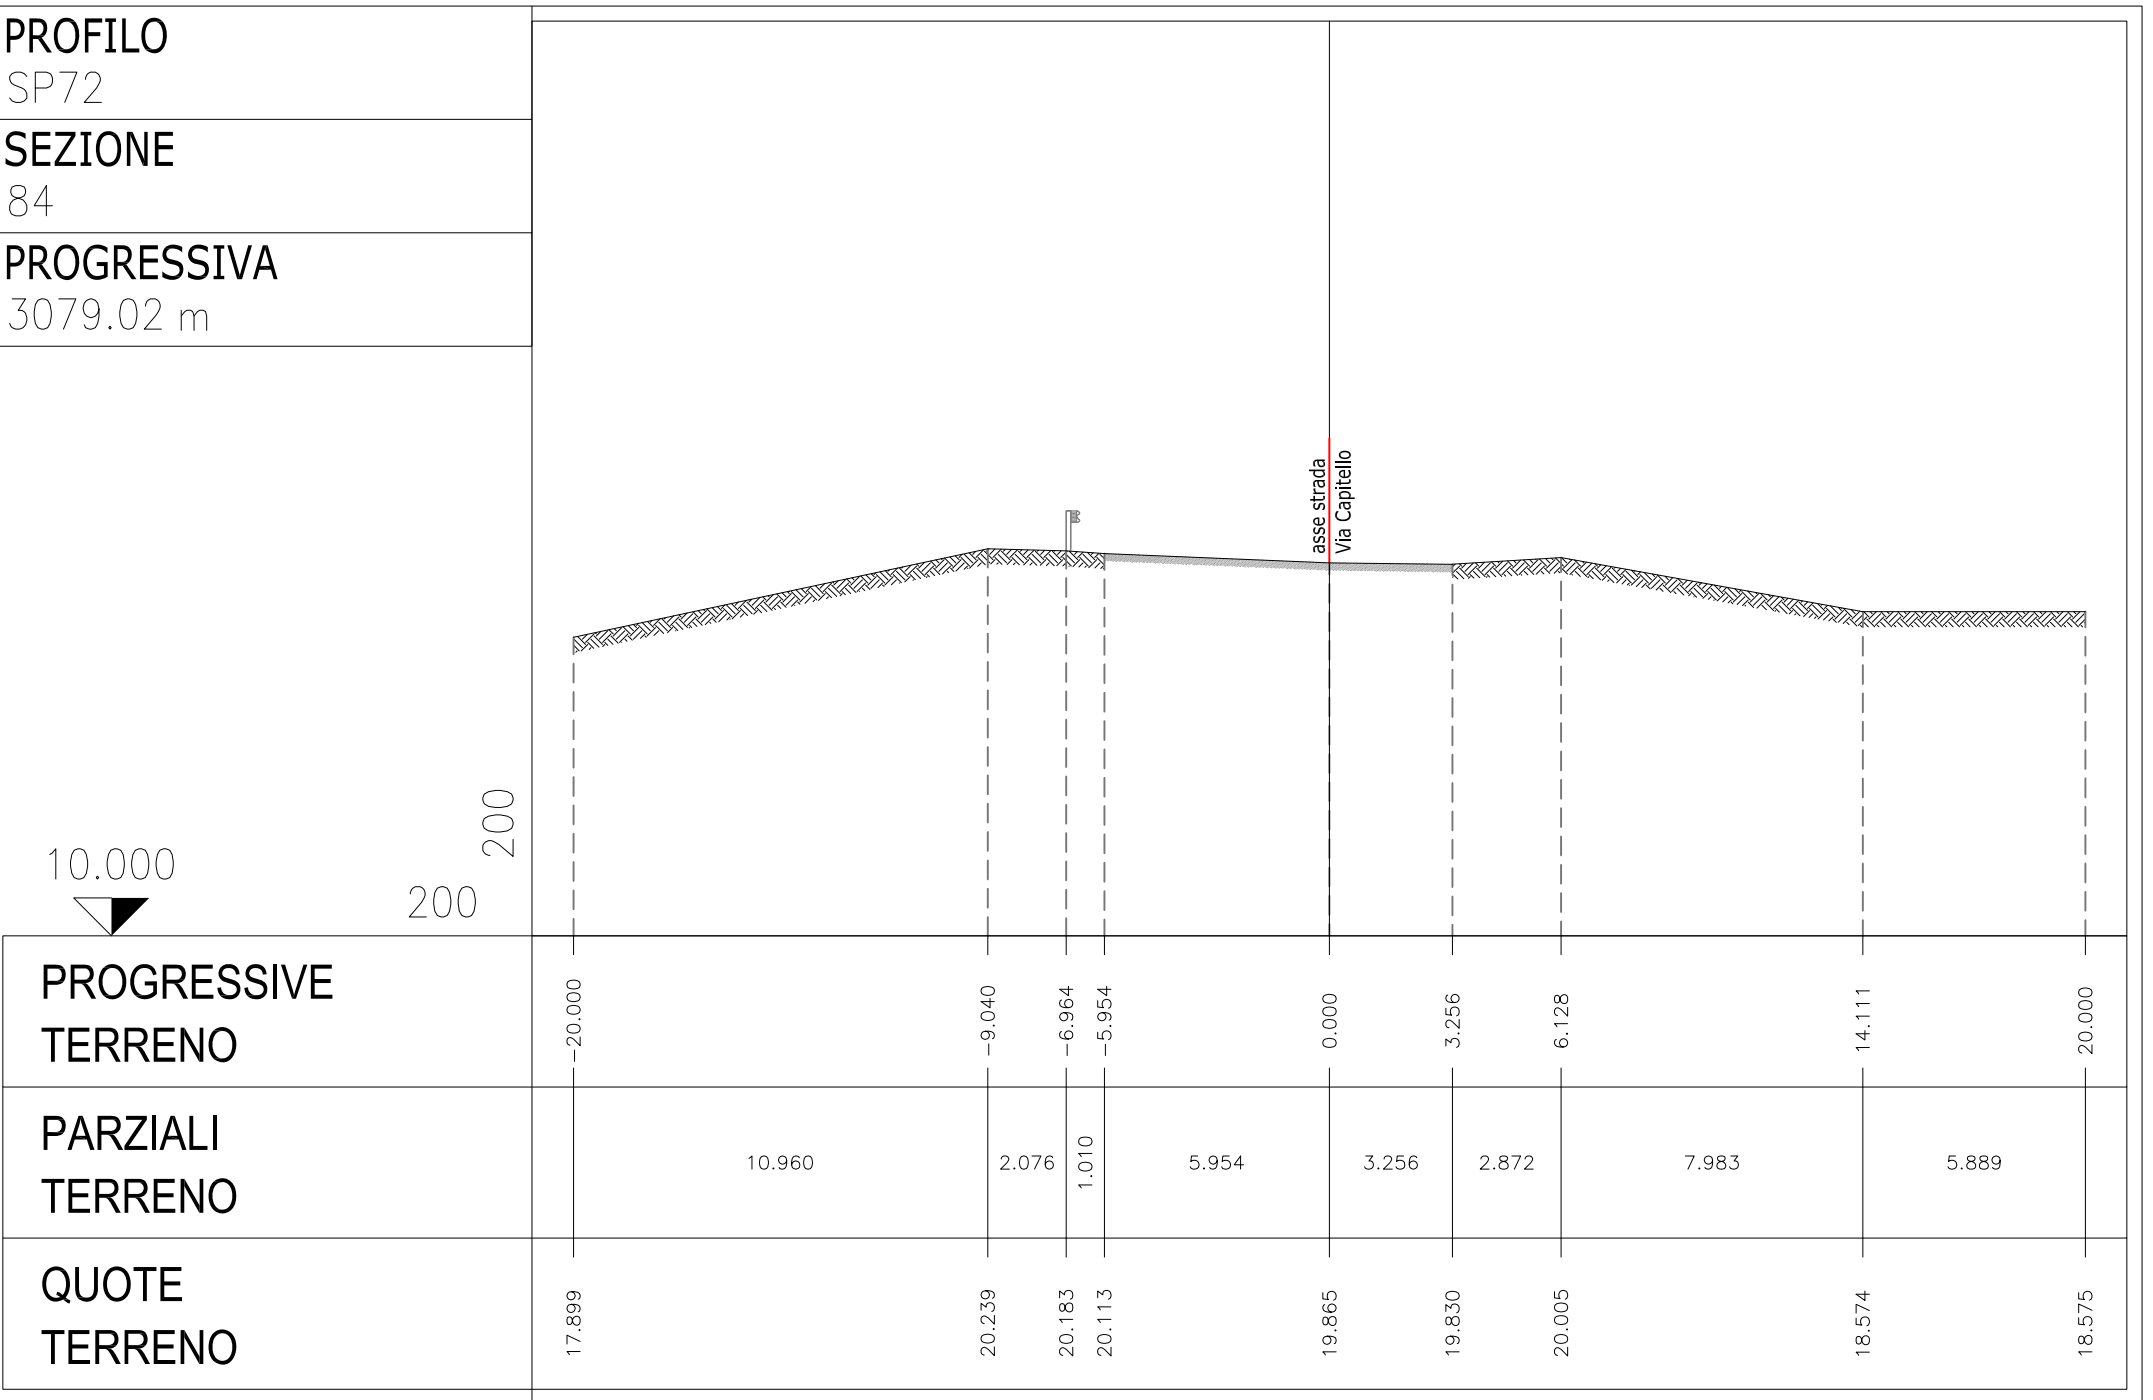
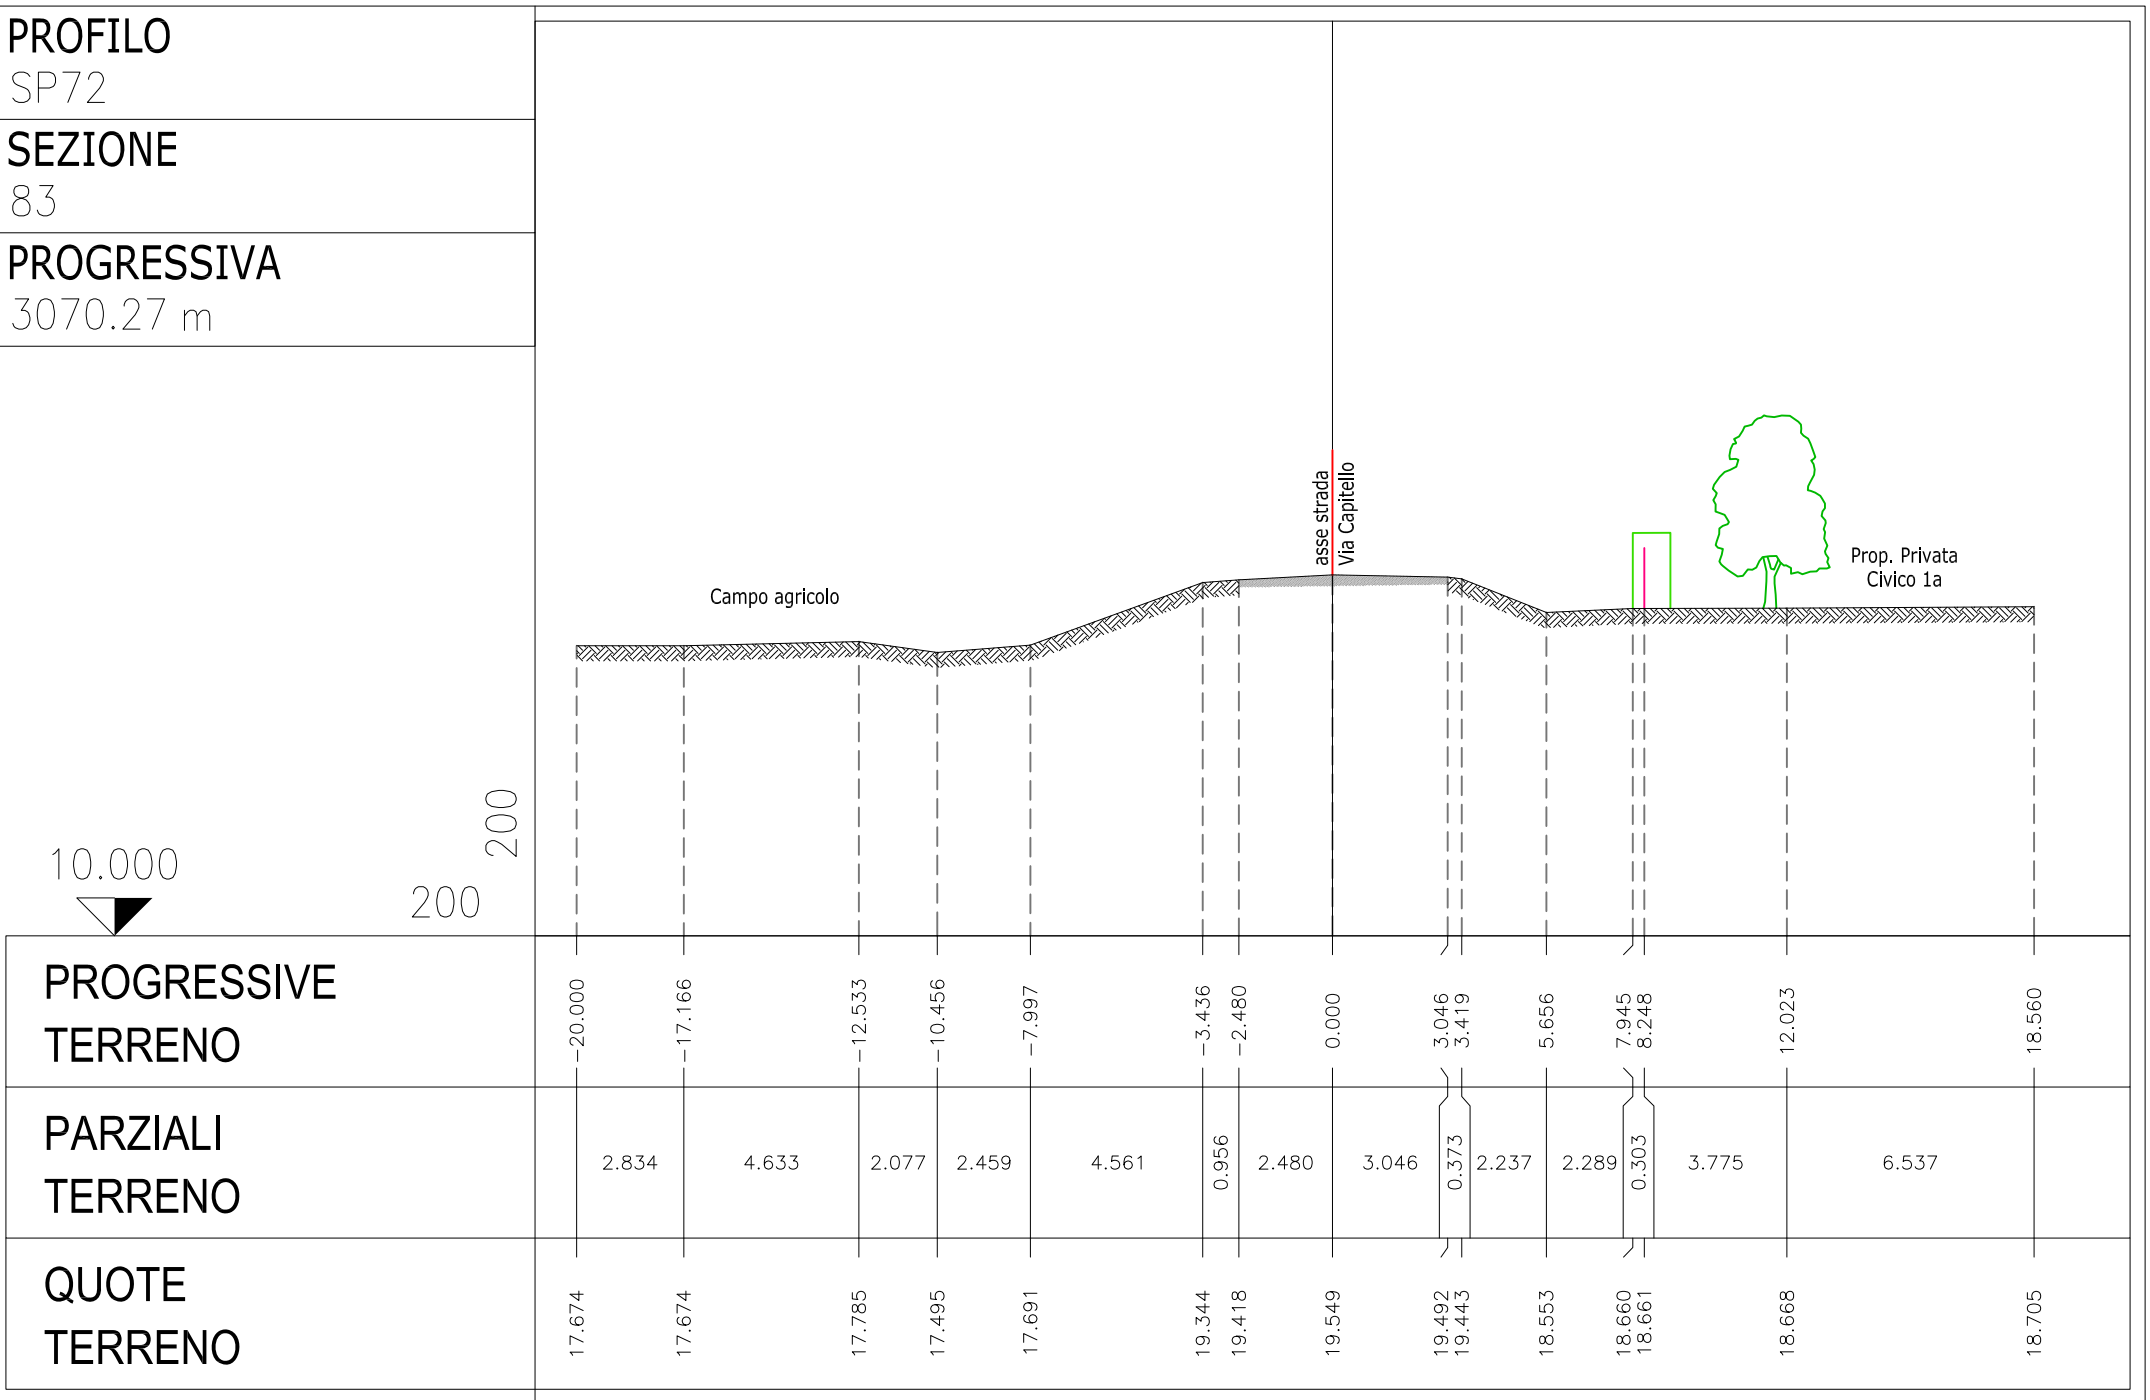
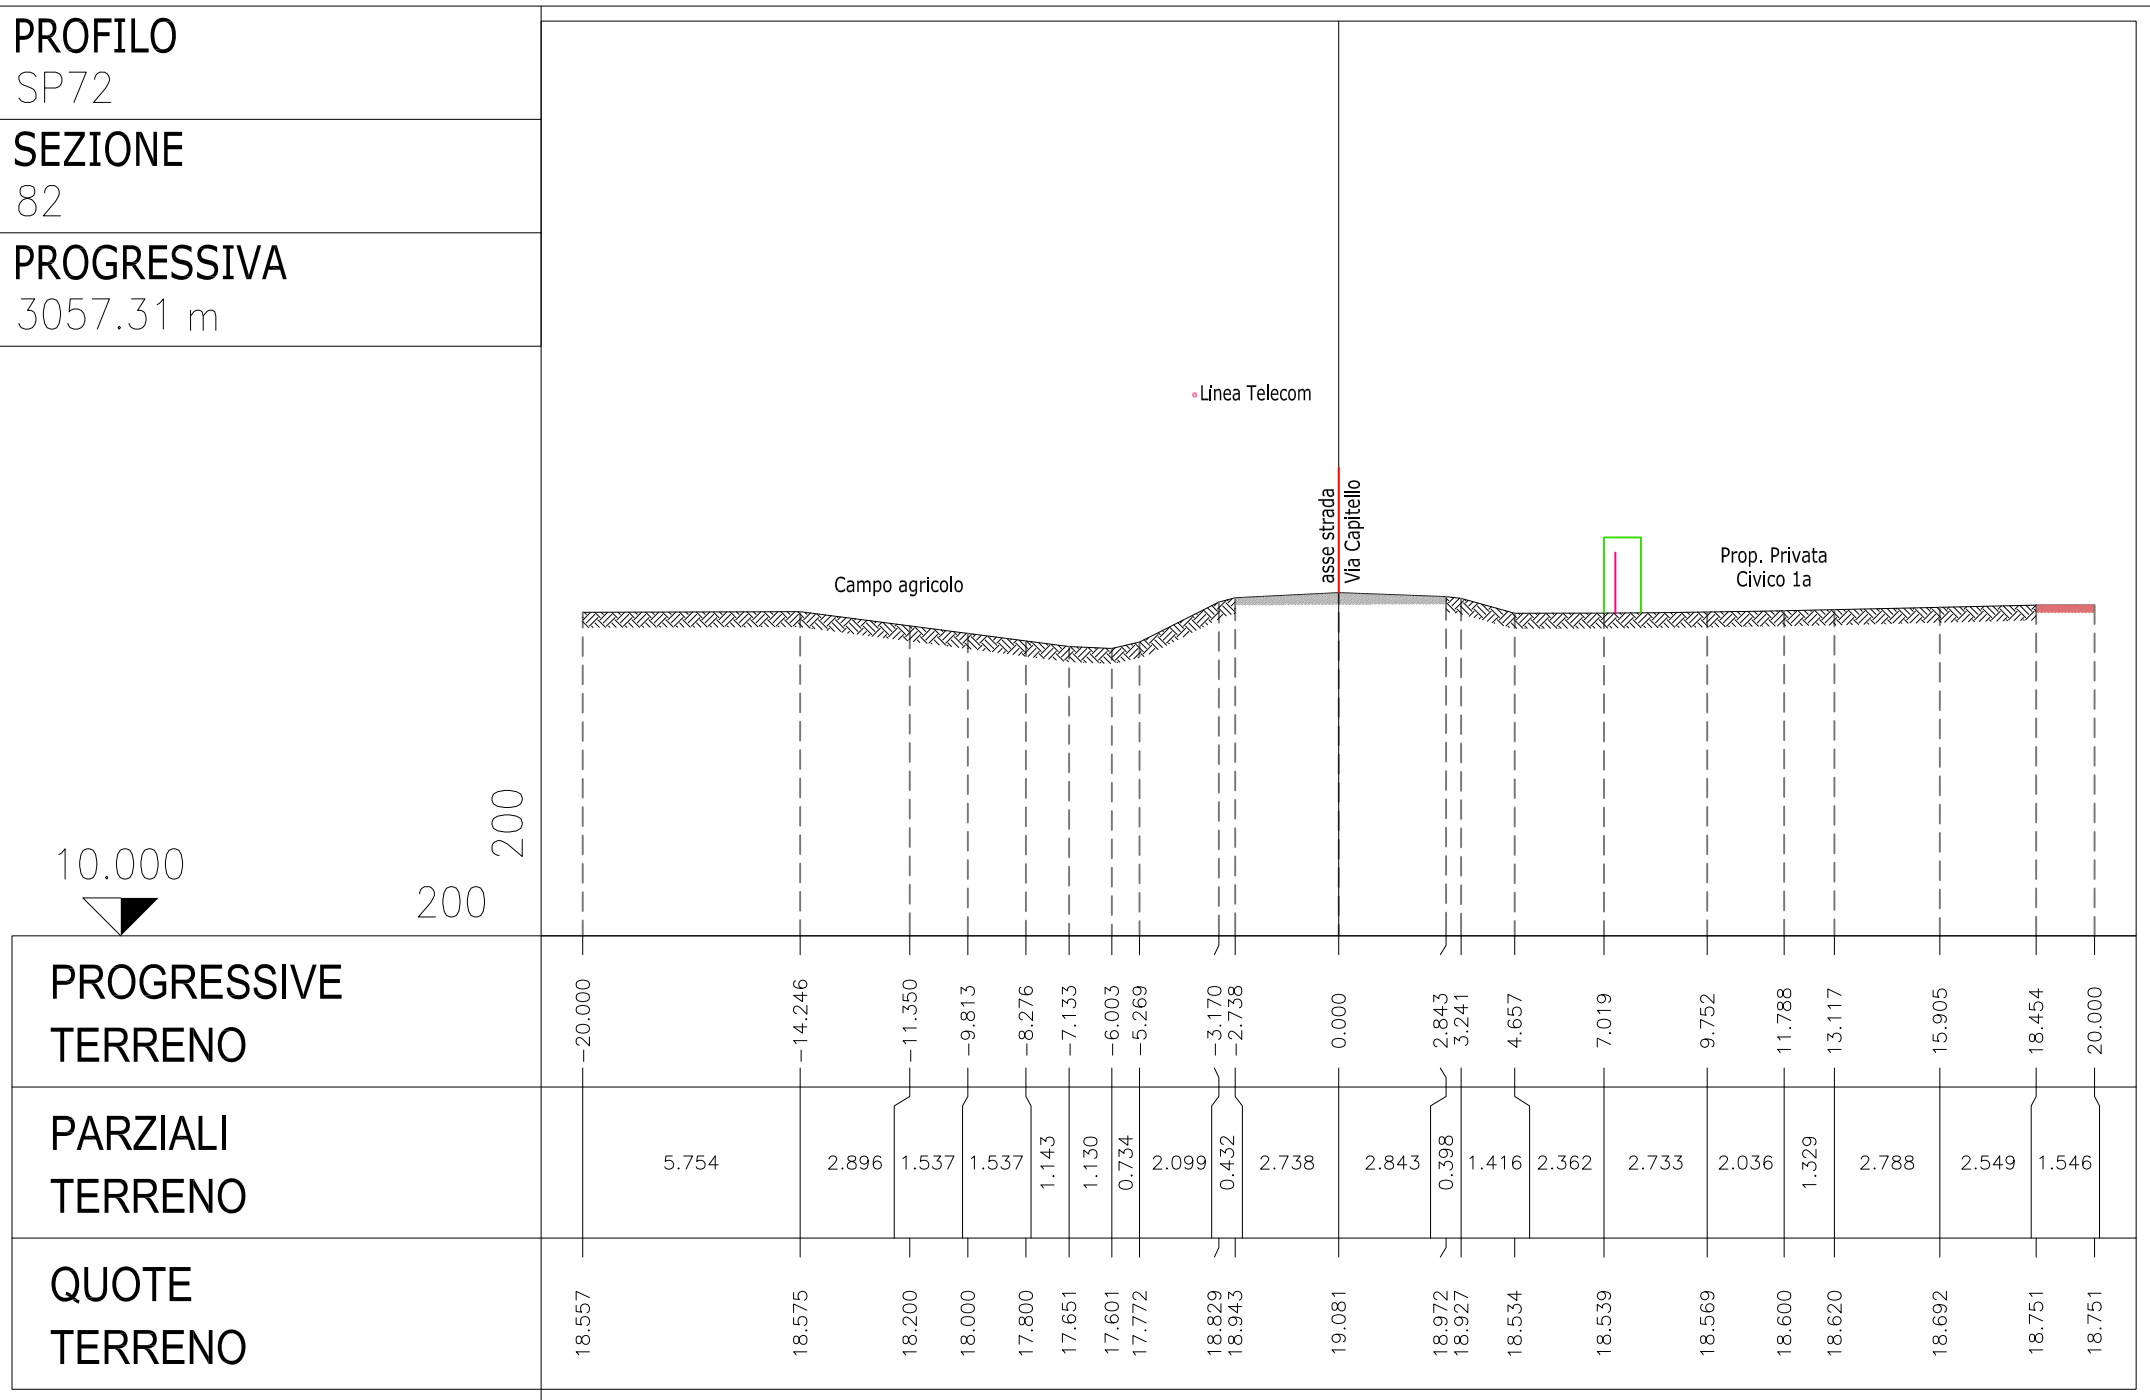
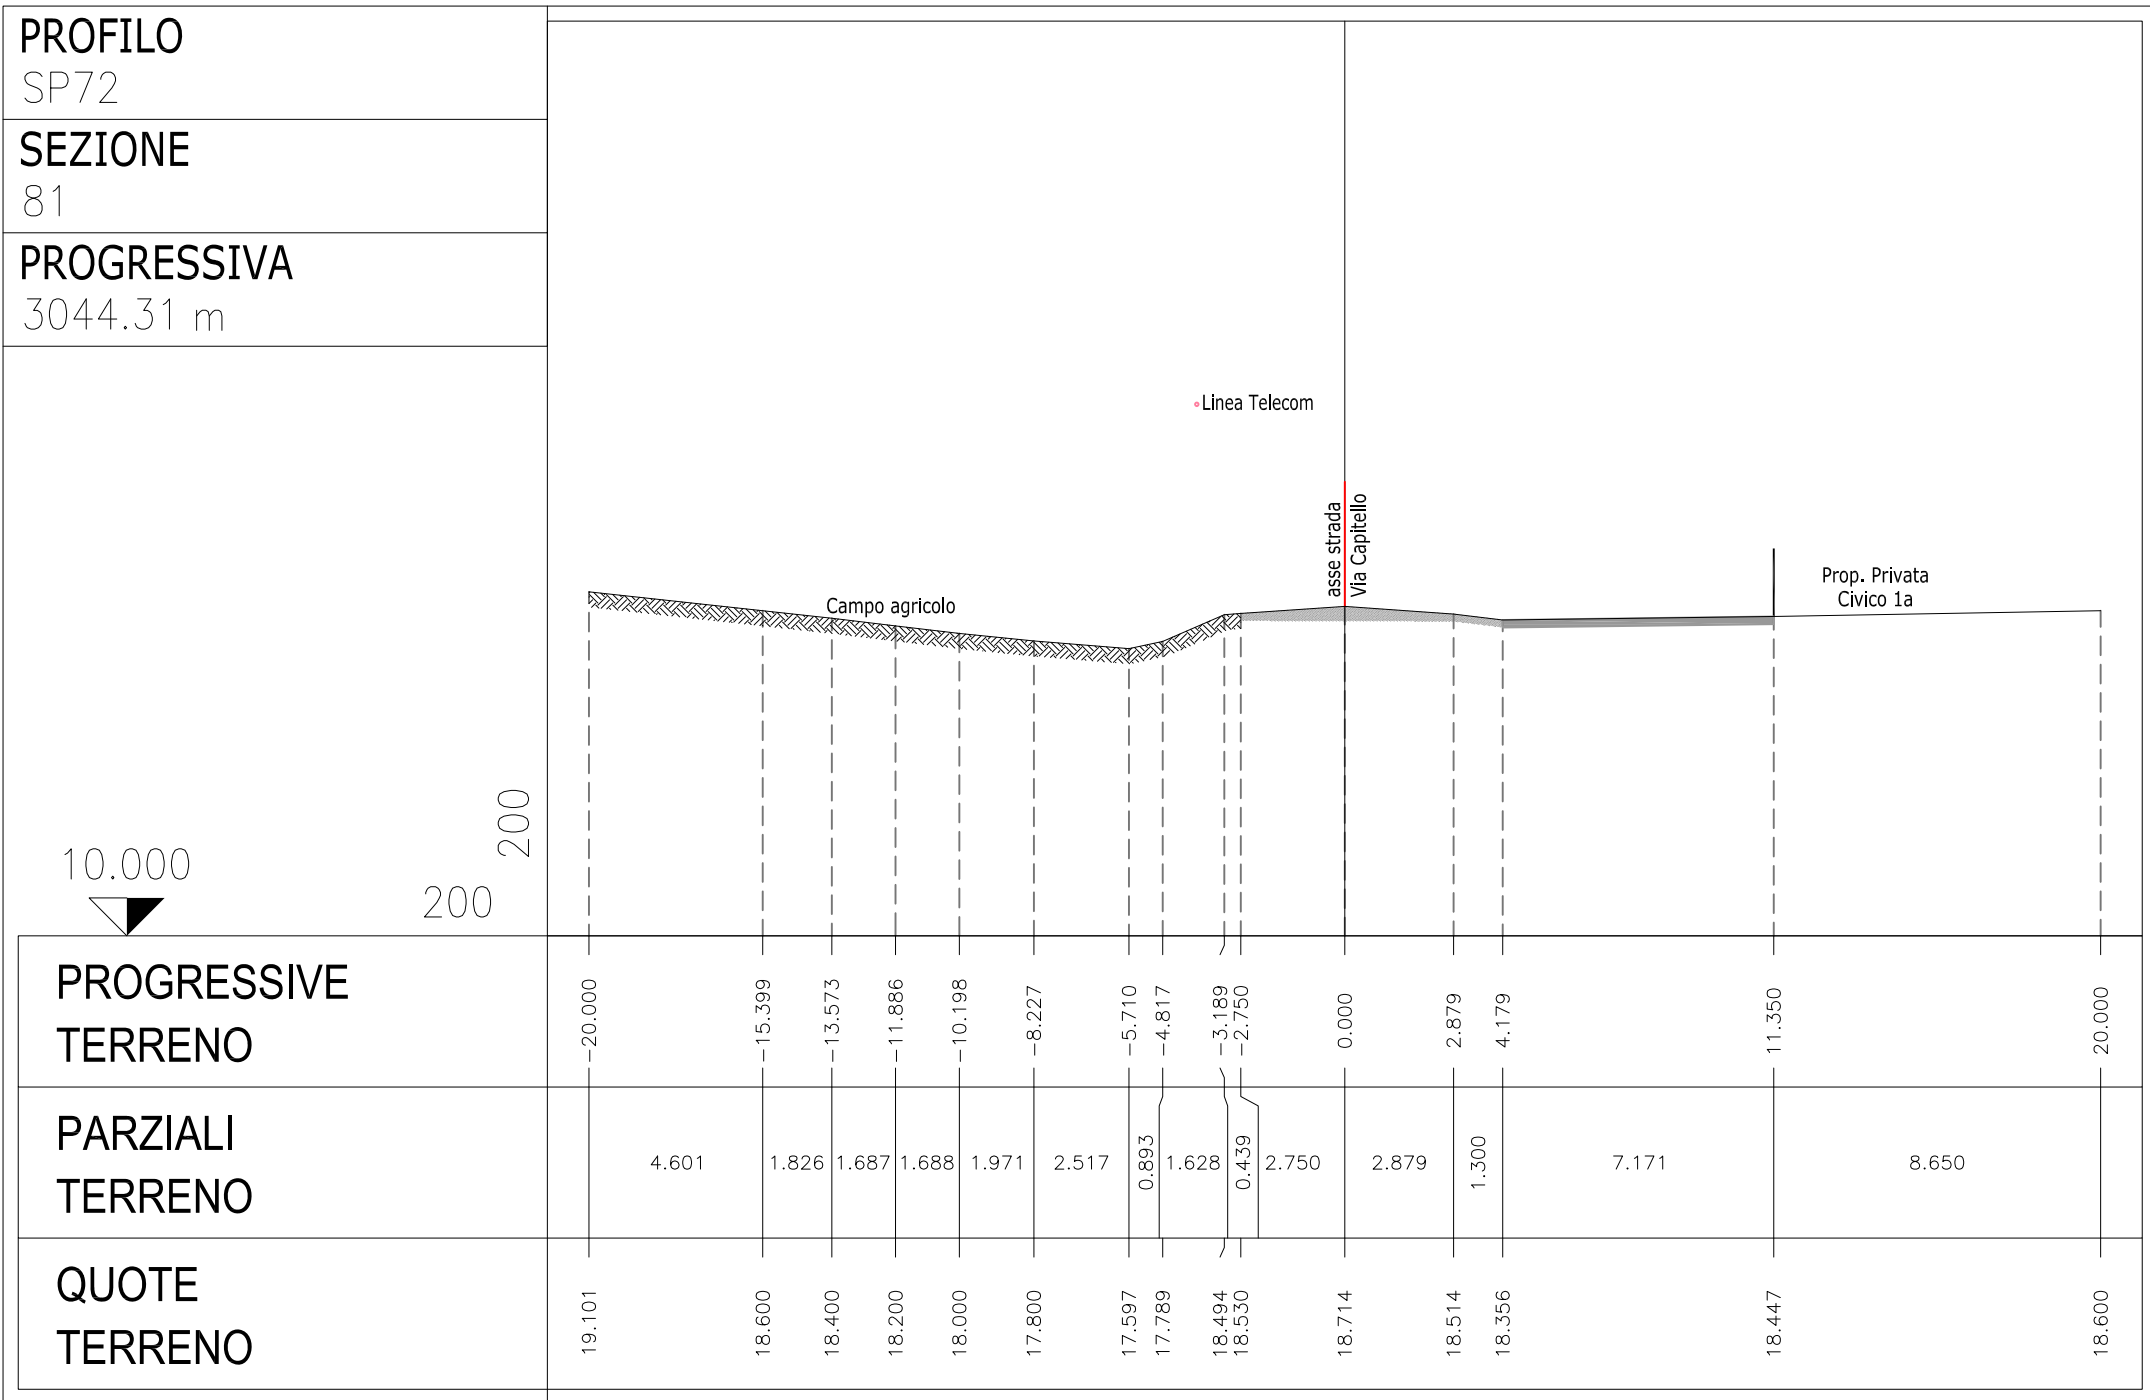
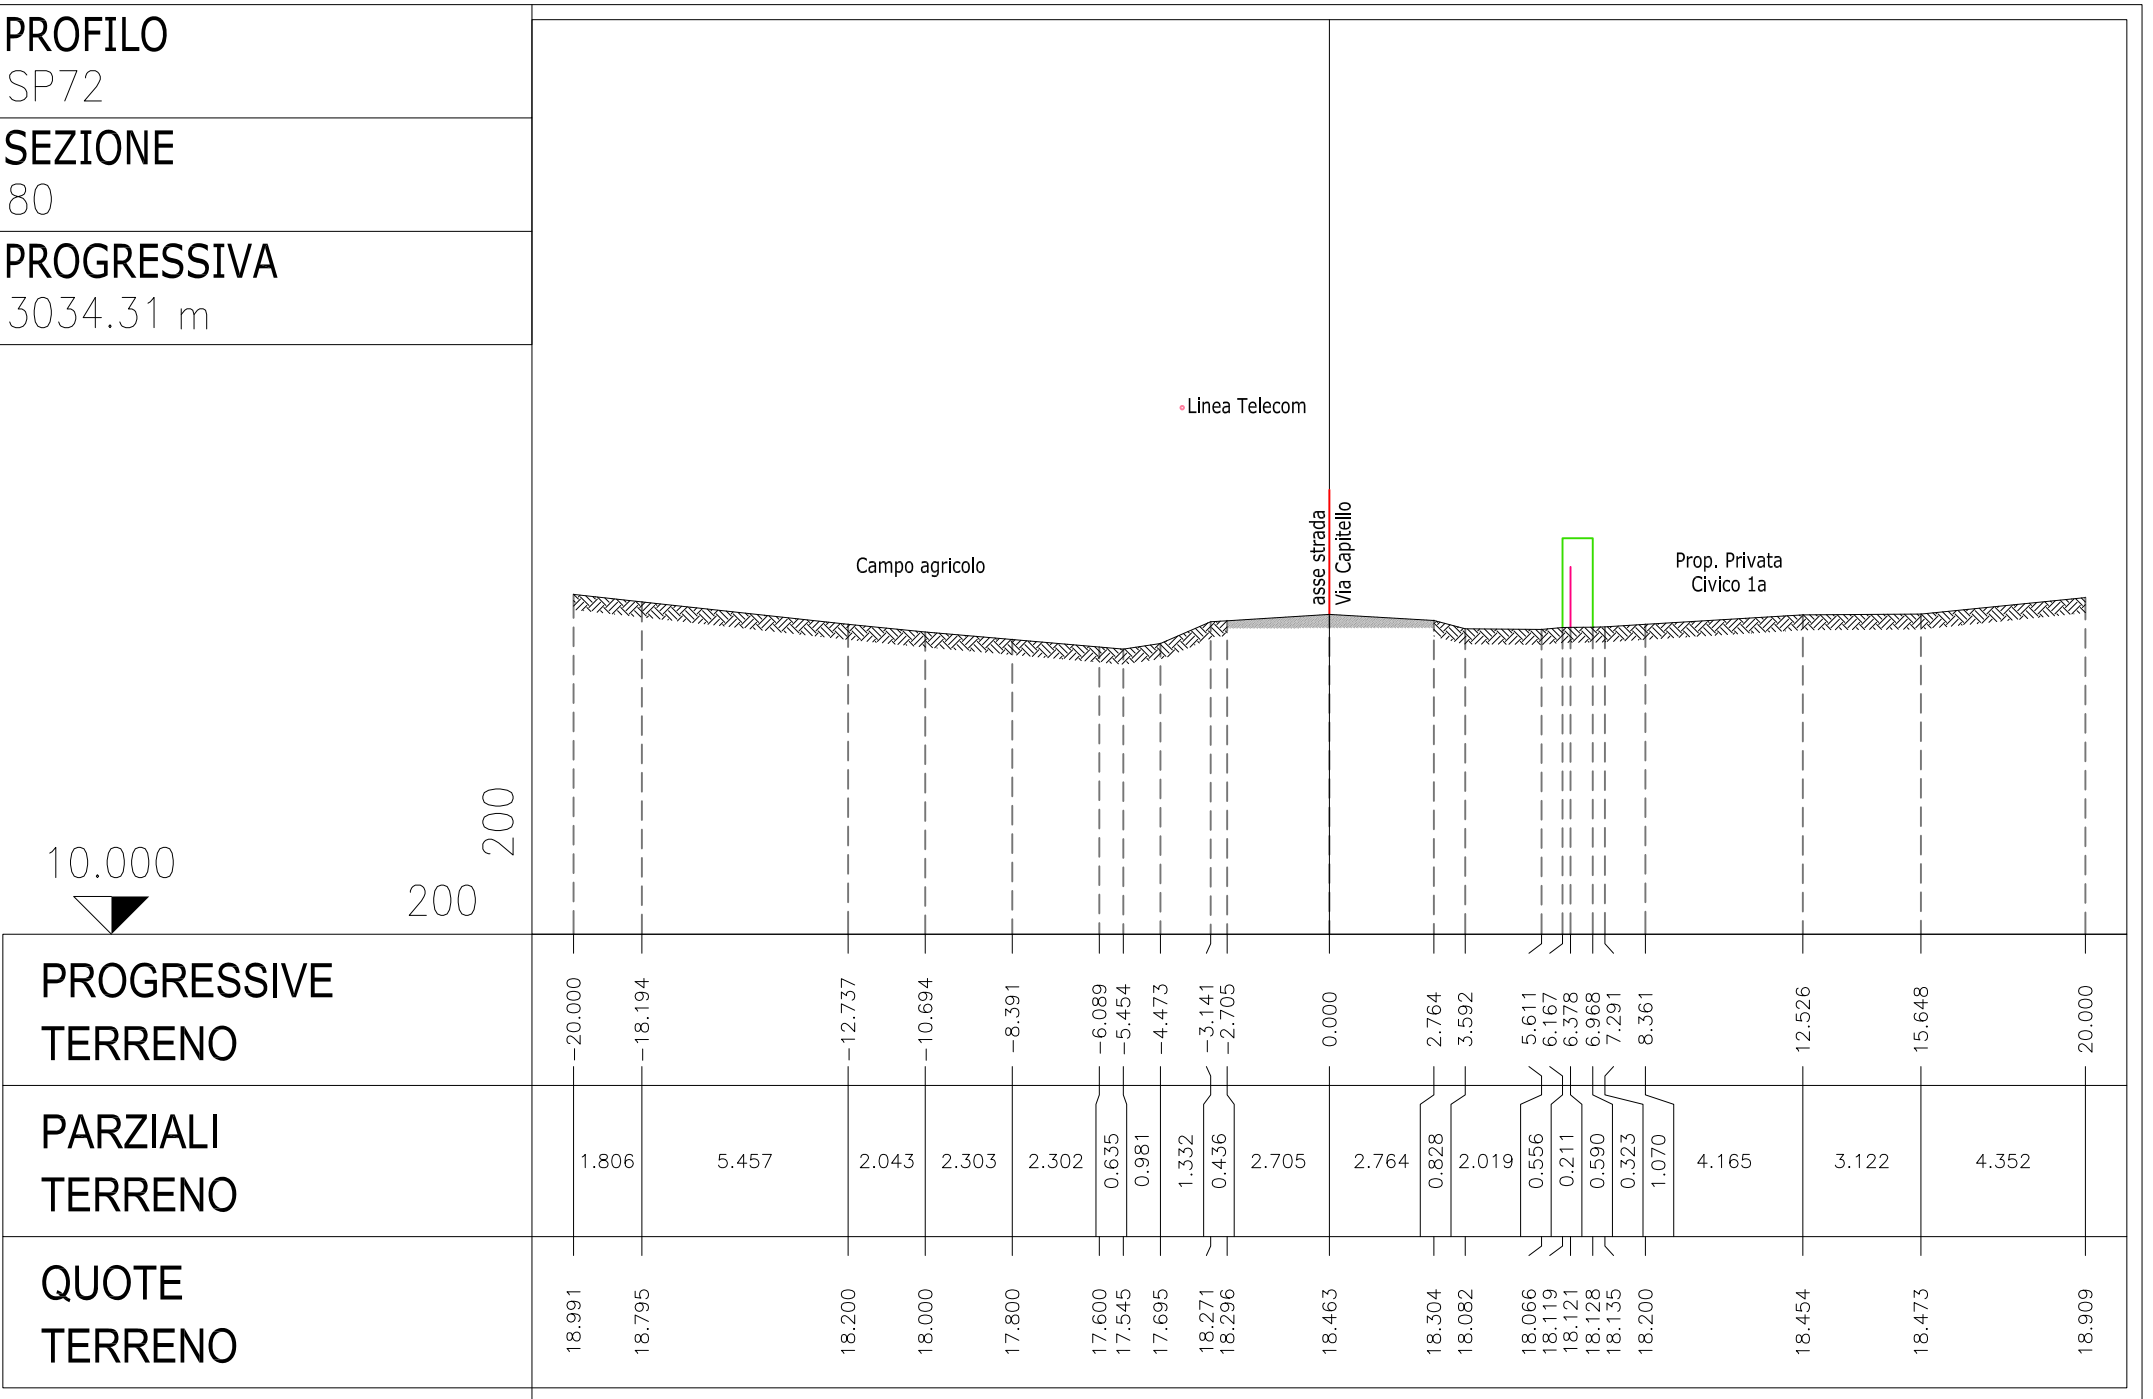
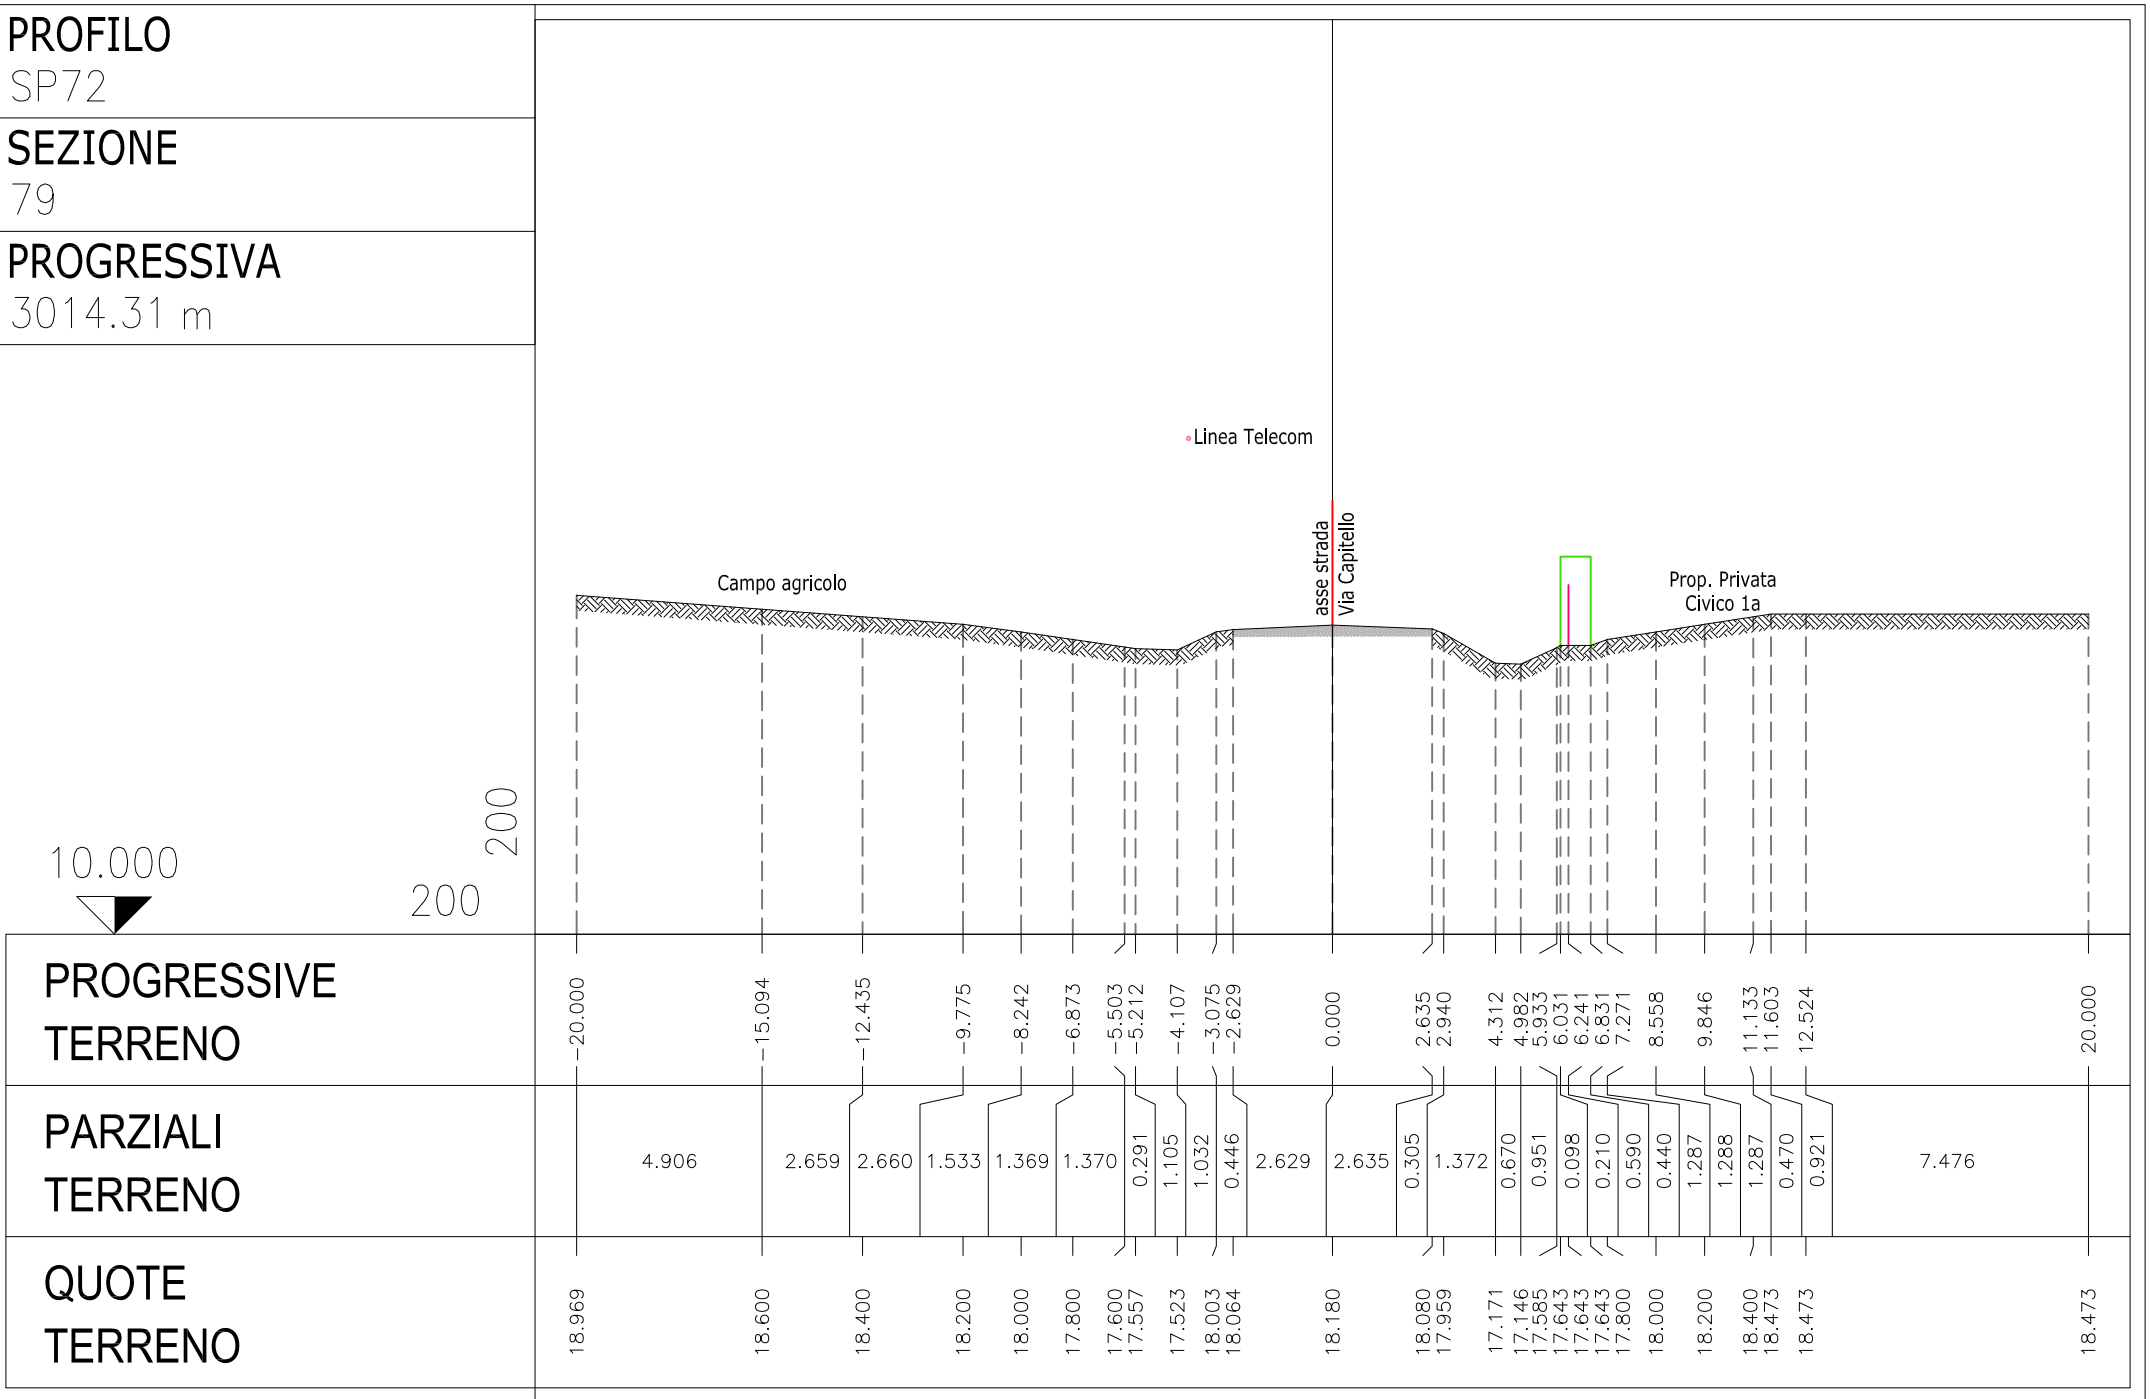


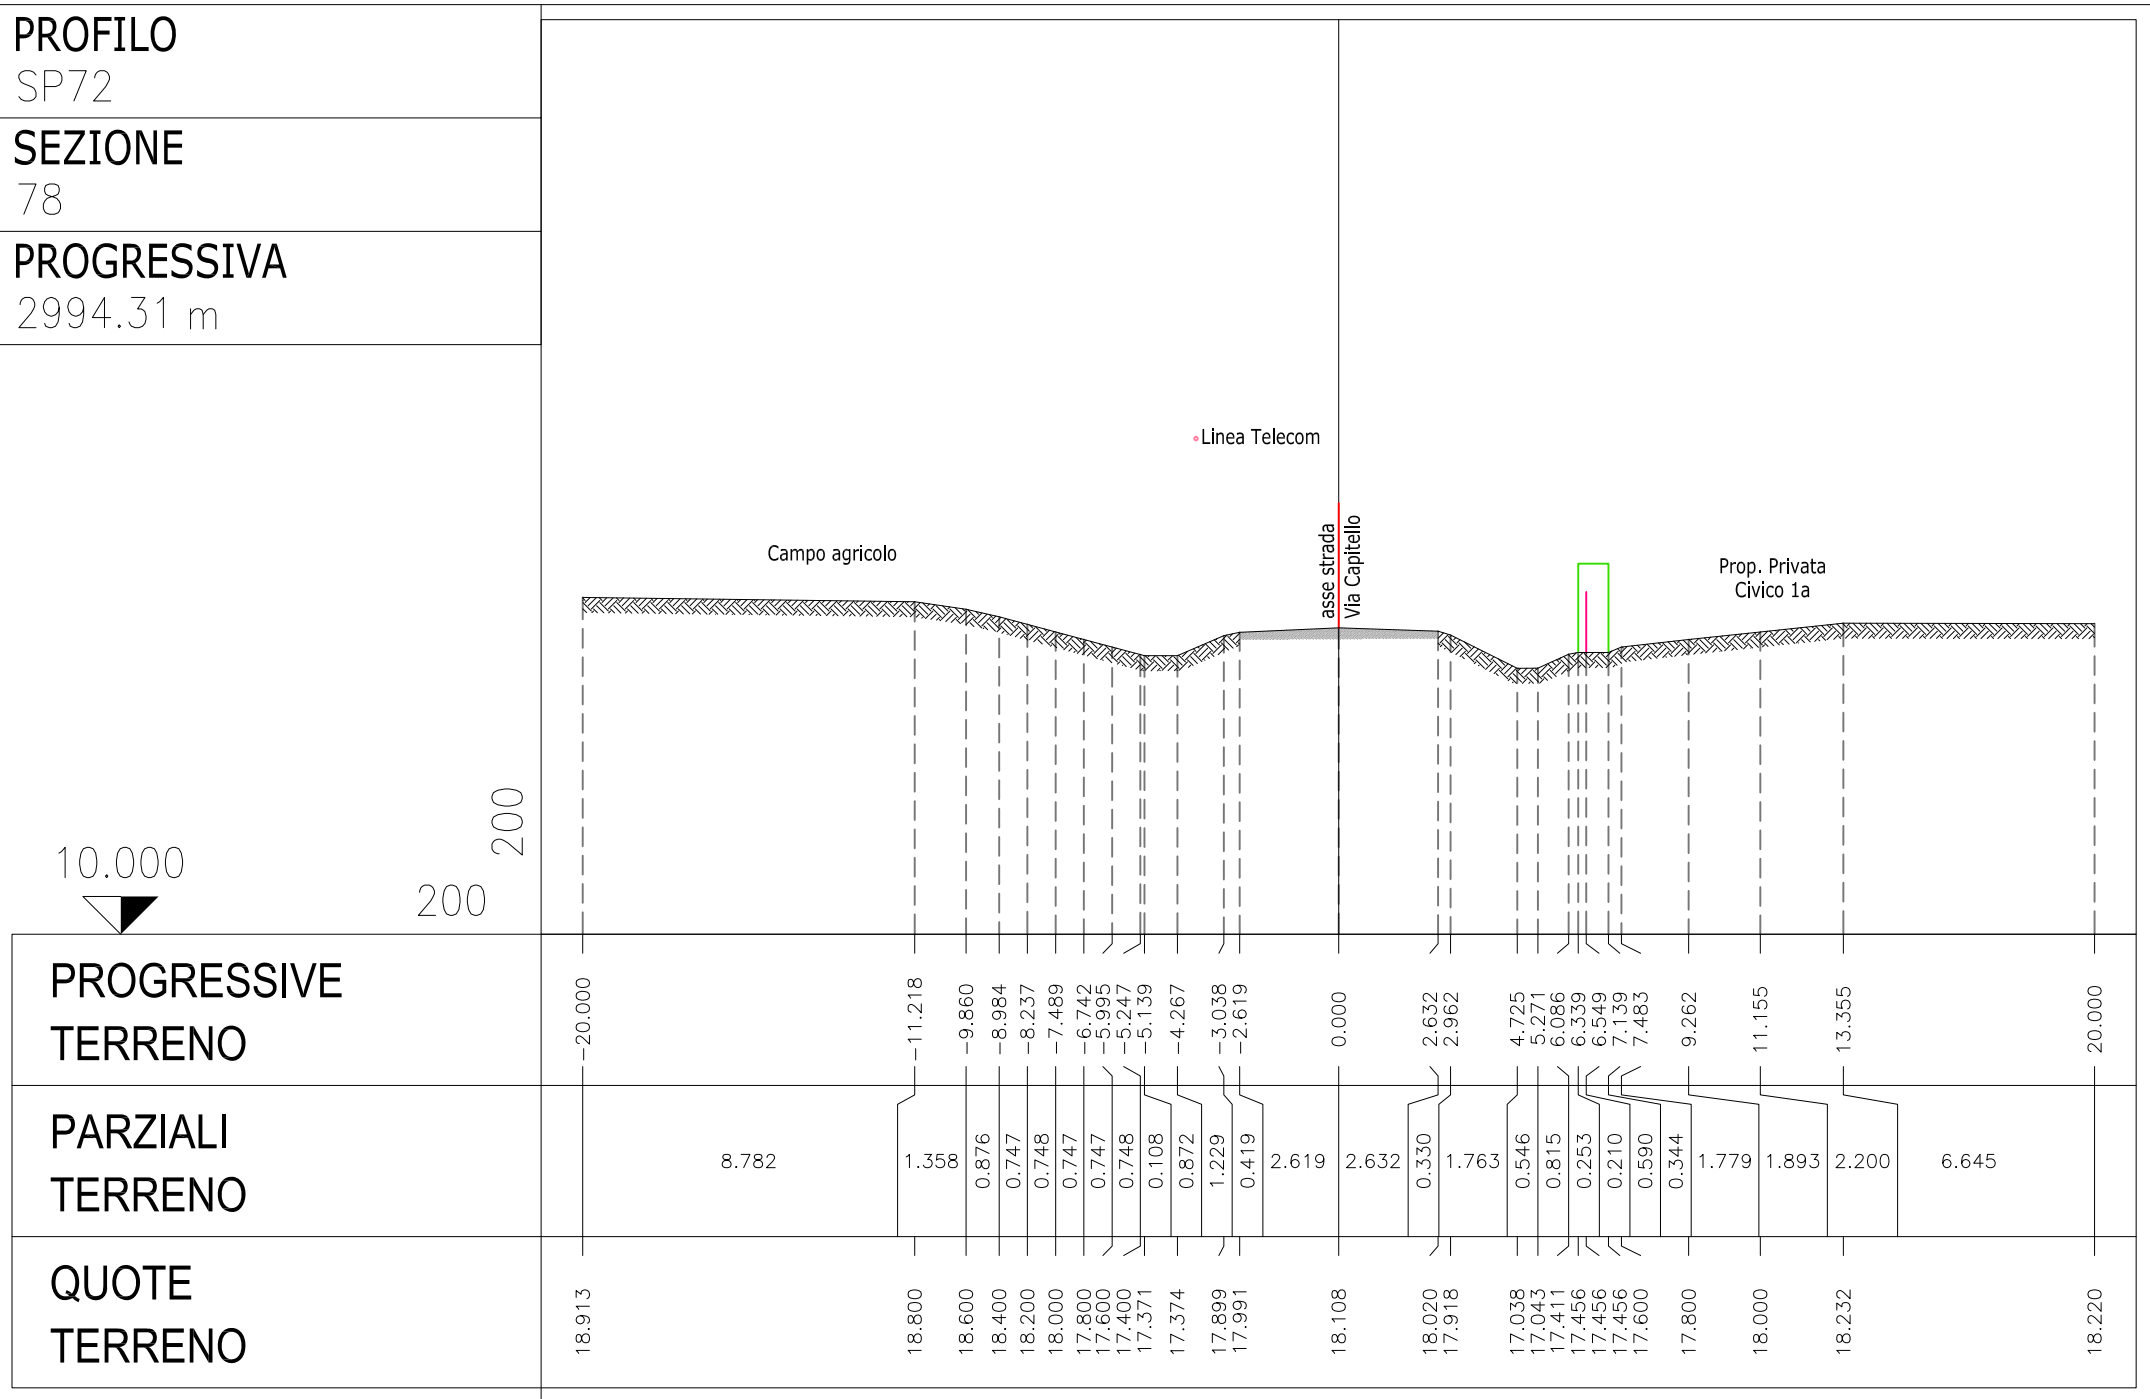

Per posizione sezioni
cfr. elab. n. 7.7 "RILIEVO TOPOGRAFICO - Planimetria (sezioni 68 + 84)"

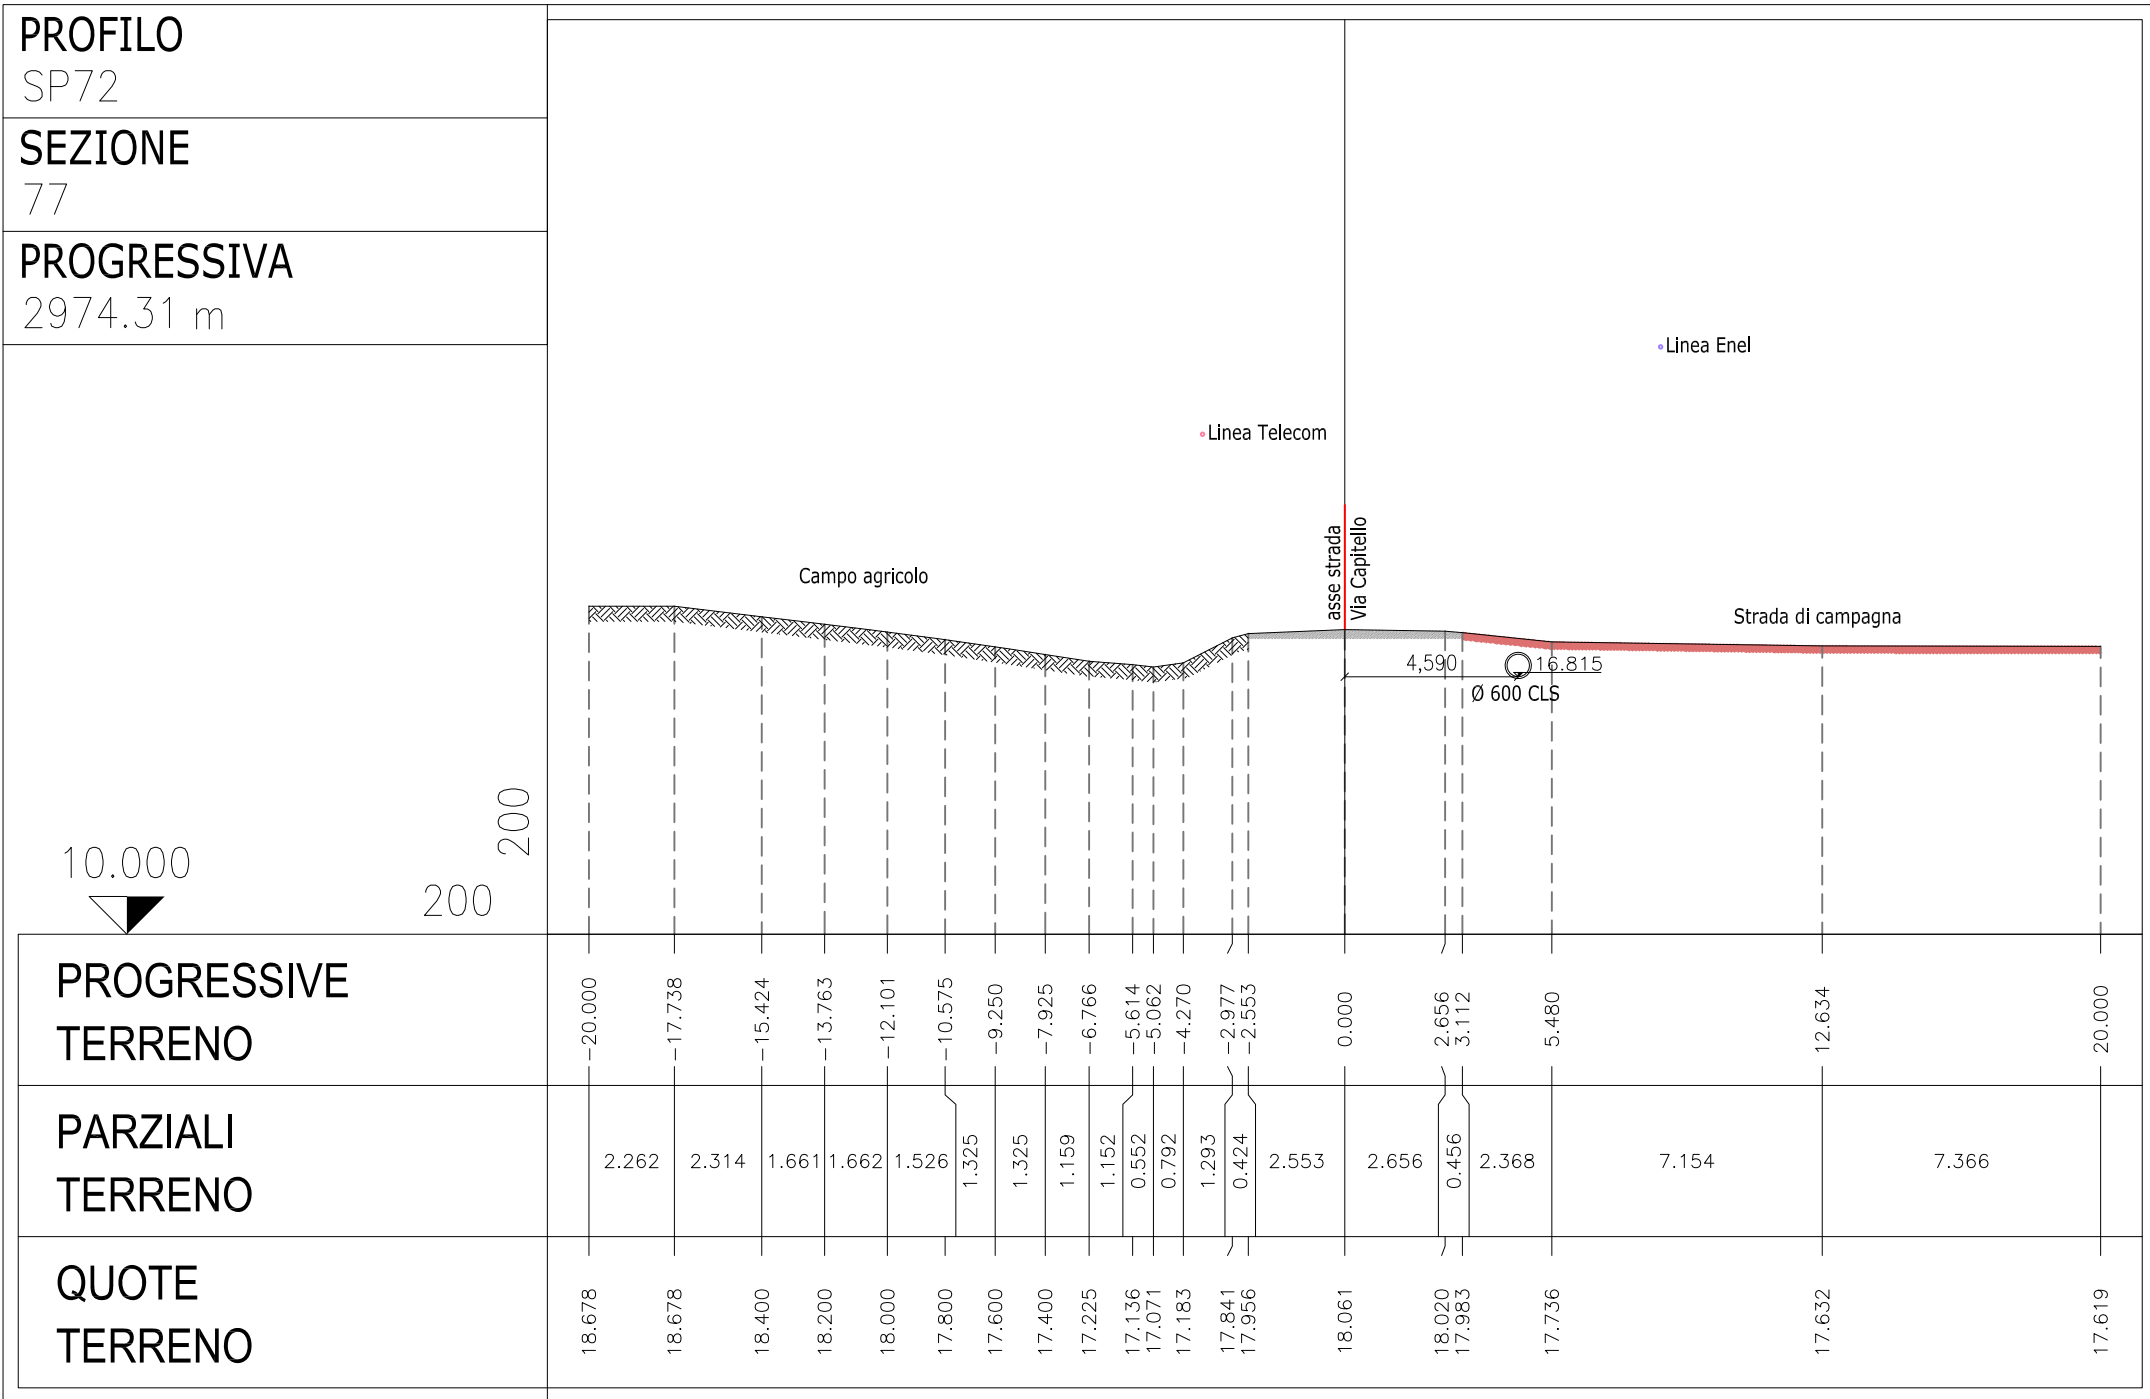

PROVINCIA DI PADOVA
Settore viabilità

LAVORI DI MIGLIORAMENTO SICUREZZA DELLE SS.PP.
BIL. 2022 – DM 224/20
Adeguamento della S.P. n. 72 "Sementina"
in Comune di Veggiano - Località Capitello
km 1+800 + km 3+090



DIREGENTE DELL'AREA TECNICA: Ing. Marco Pettina
RESPONSABILE UNICO DEL PROCEDIMENTO: geom. Mauro Veronese

PROGETTO DI FATTIBILITA' TECNICA ED ECONOMICA

TITOLO: ELABORAZIONE	N. ELABORAZIONE
PROGETTISTA: Ing. Franco Galuppo	8.7
COLLABORAZIONE: ARCSysystem s.r.l. strada Battaglia, 129 35020 Albignasego (PD) via Chiesanuova, 195 int. 4 35138 Padova tel. 348 2923248 email: franco@galuppo.it tel. 348 2923248 email: franco@galuppo.it	CODICE: PS010-PFTE SCALA: 1:200 DATA: APRILE 2022 REV./DATA: