


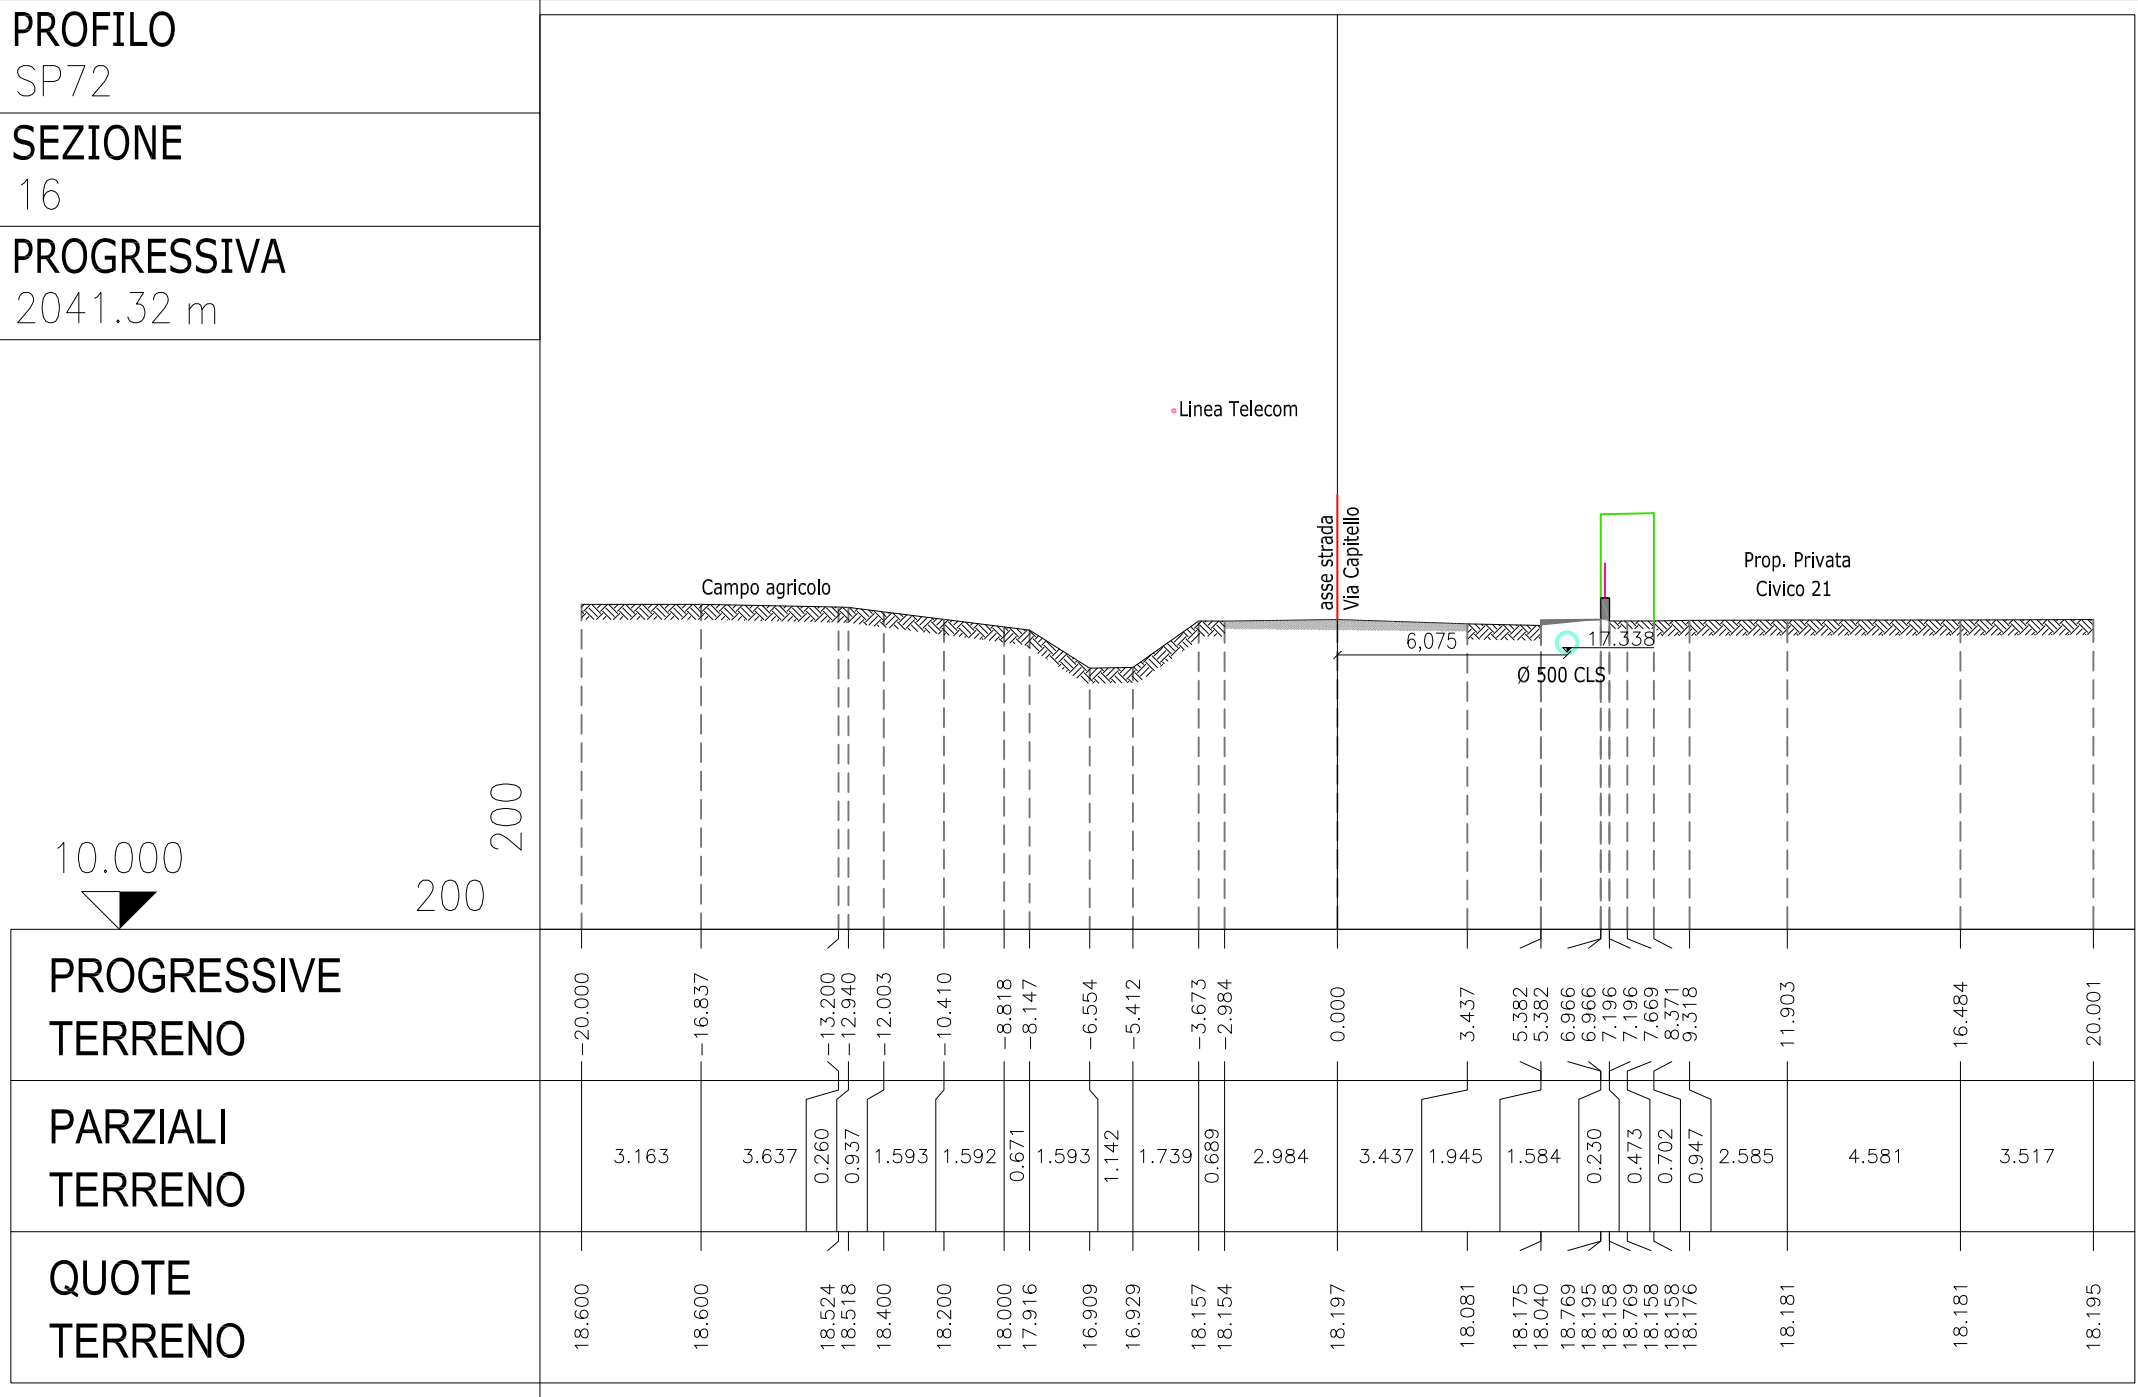
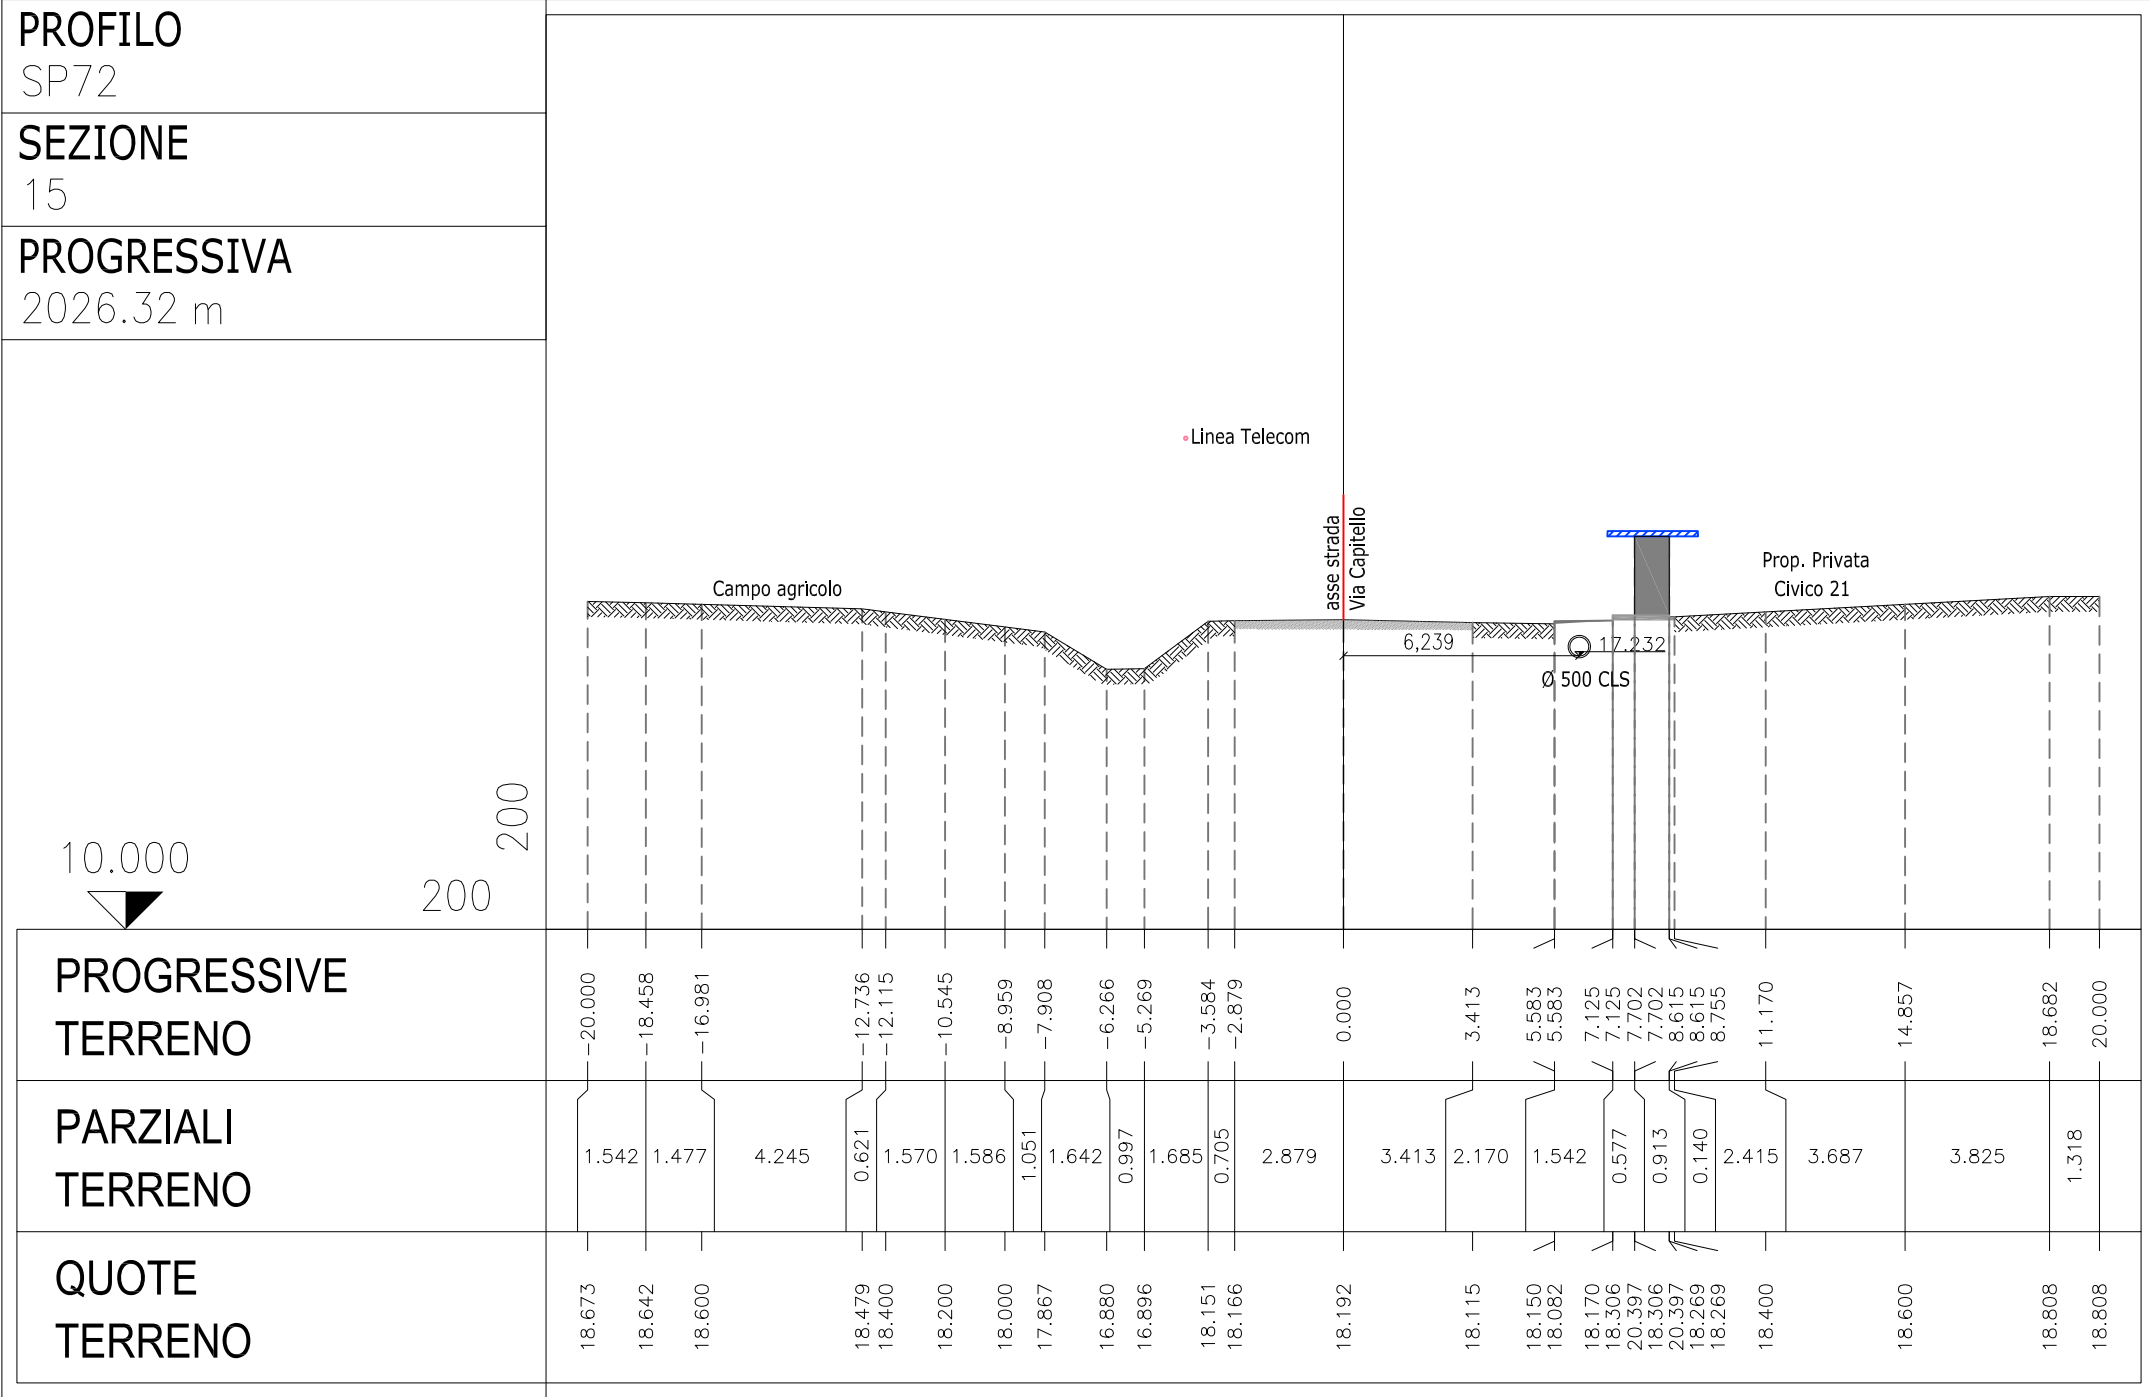
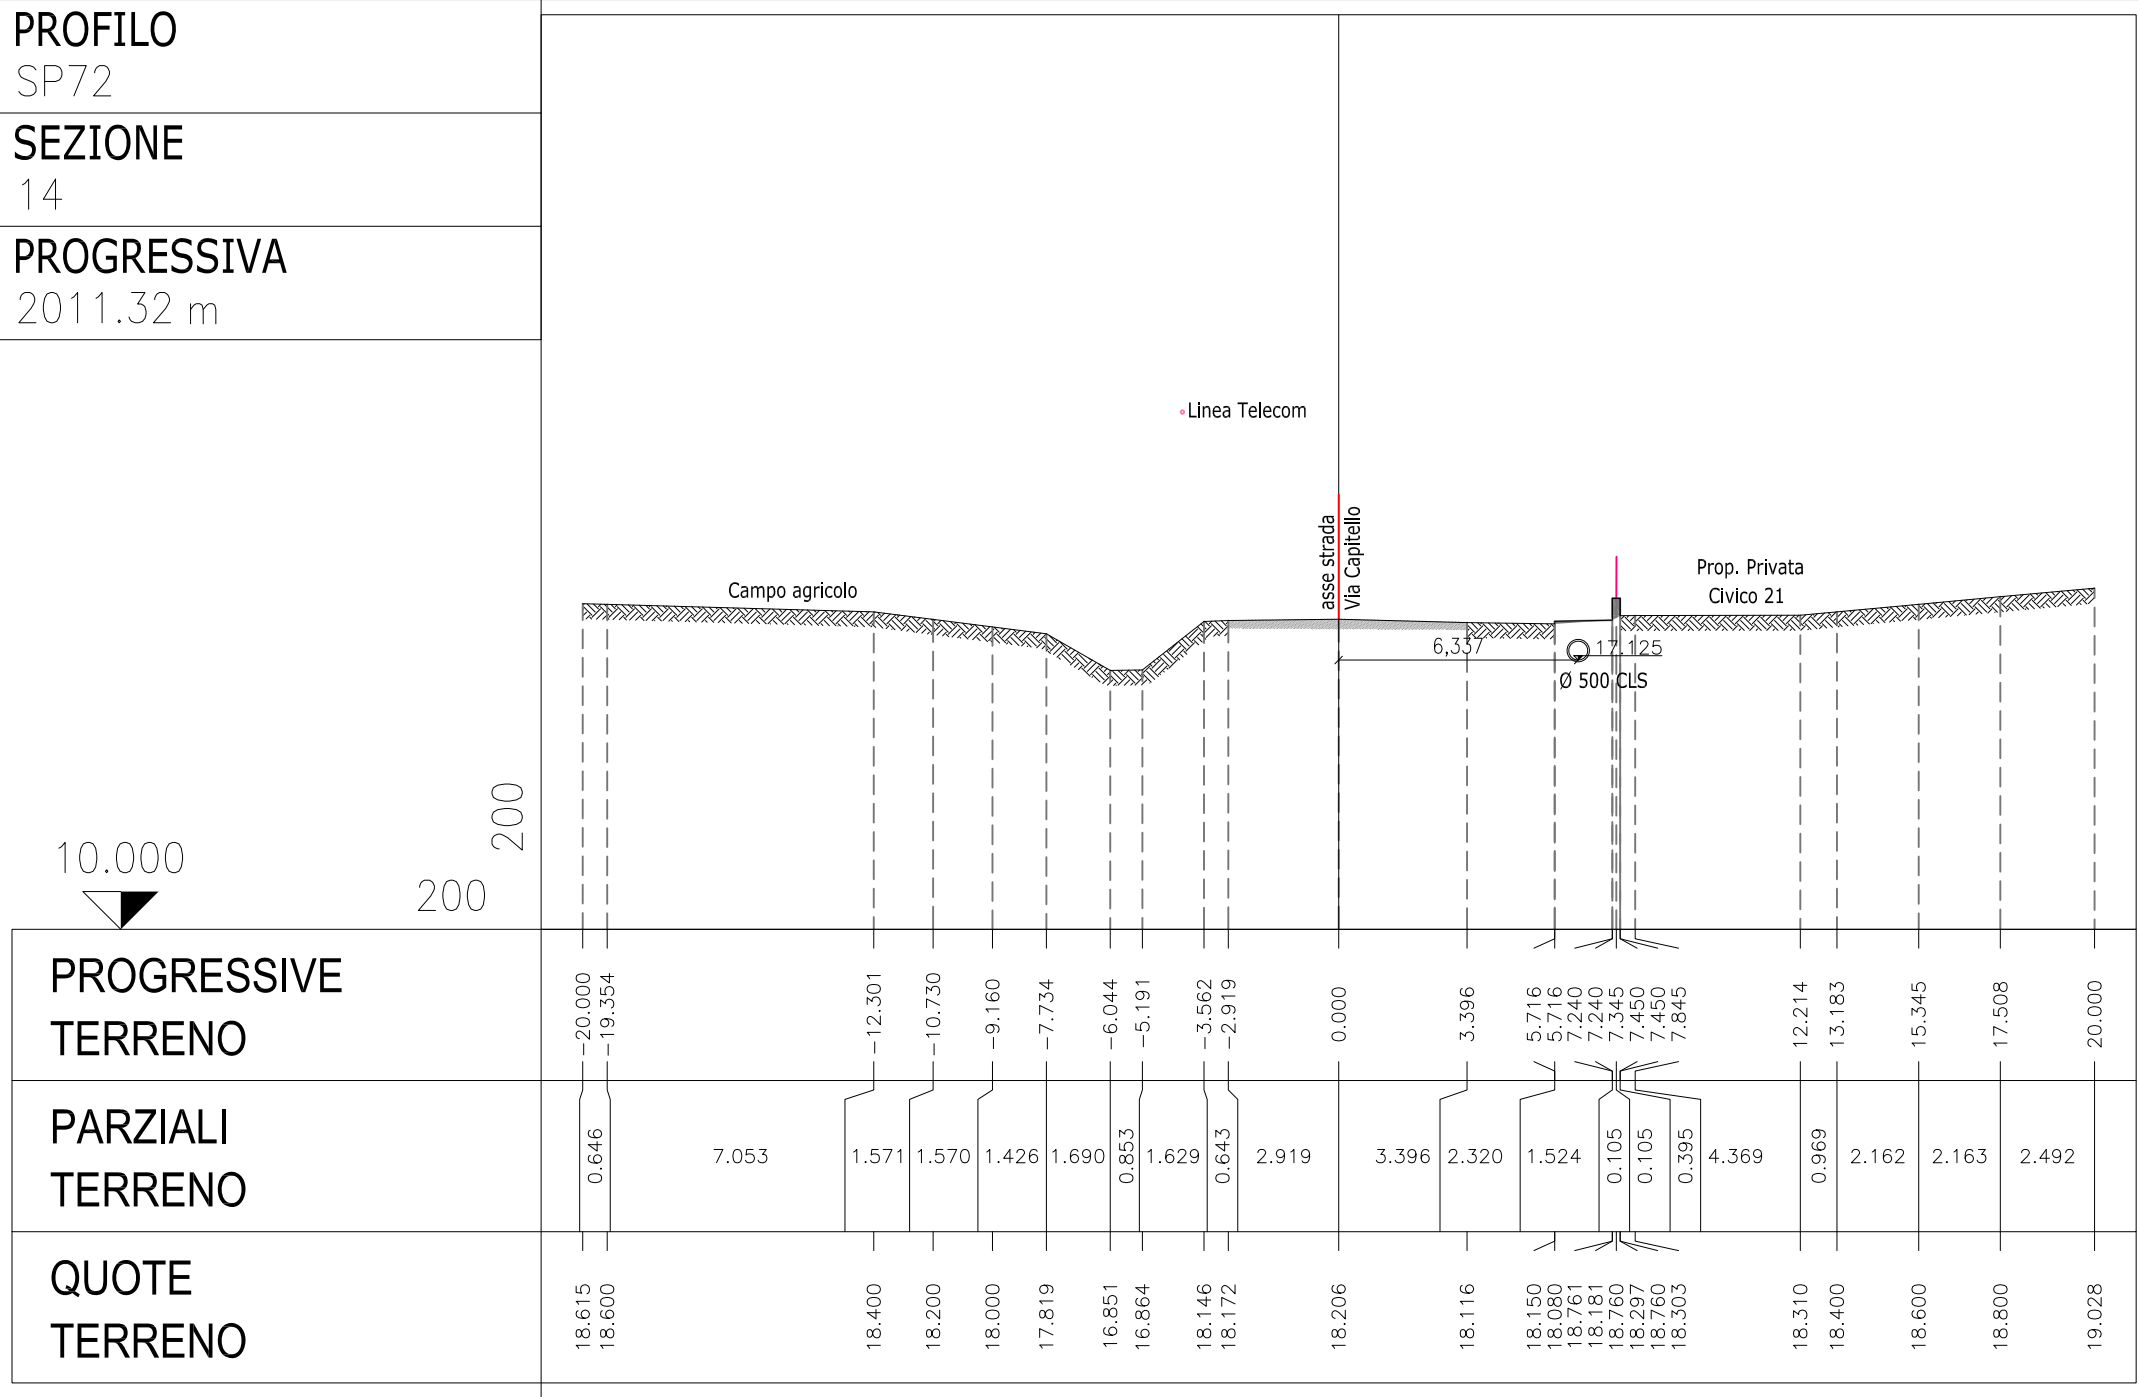
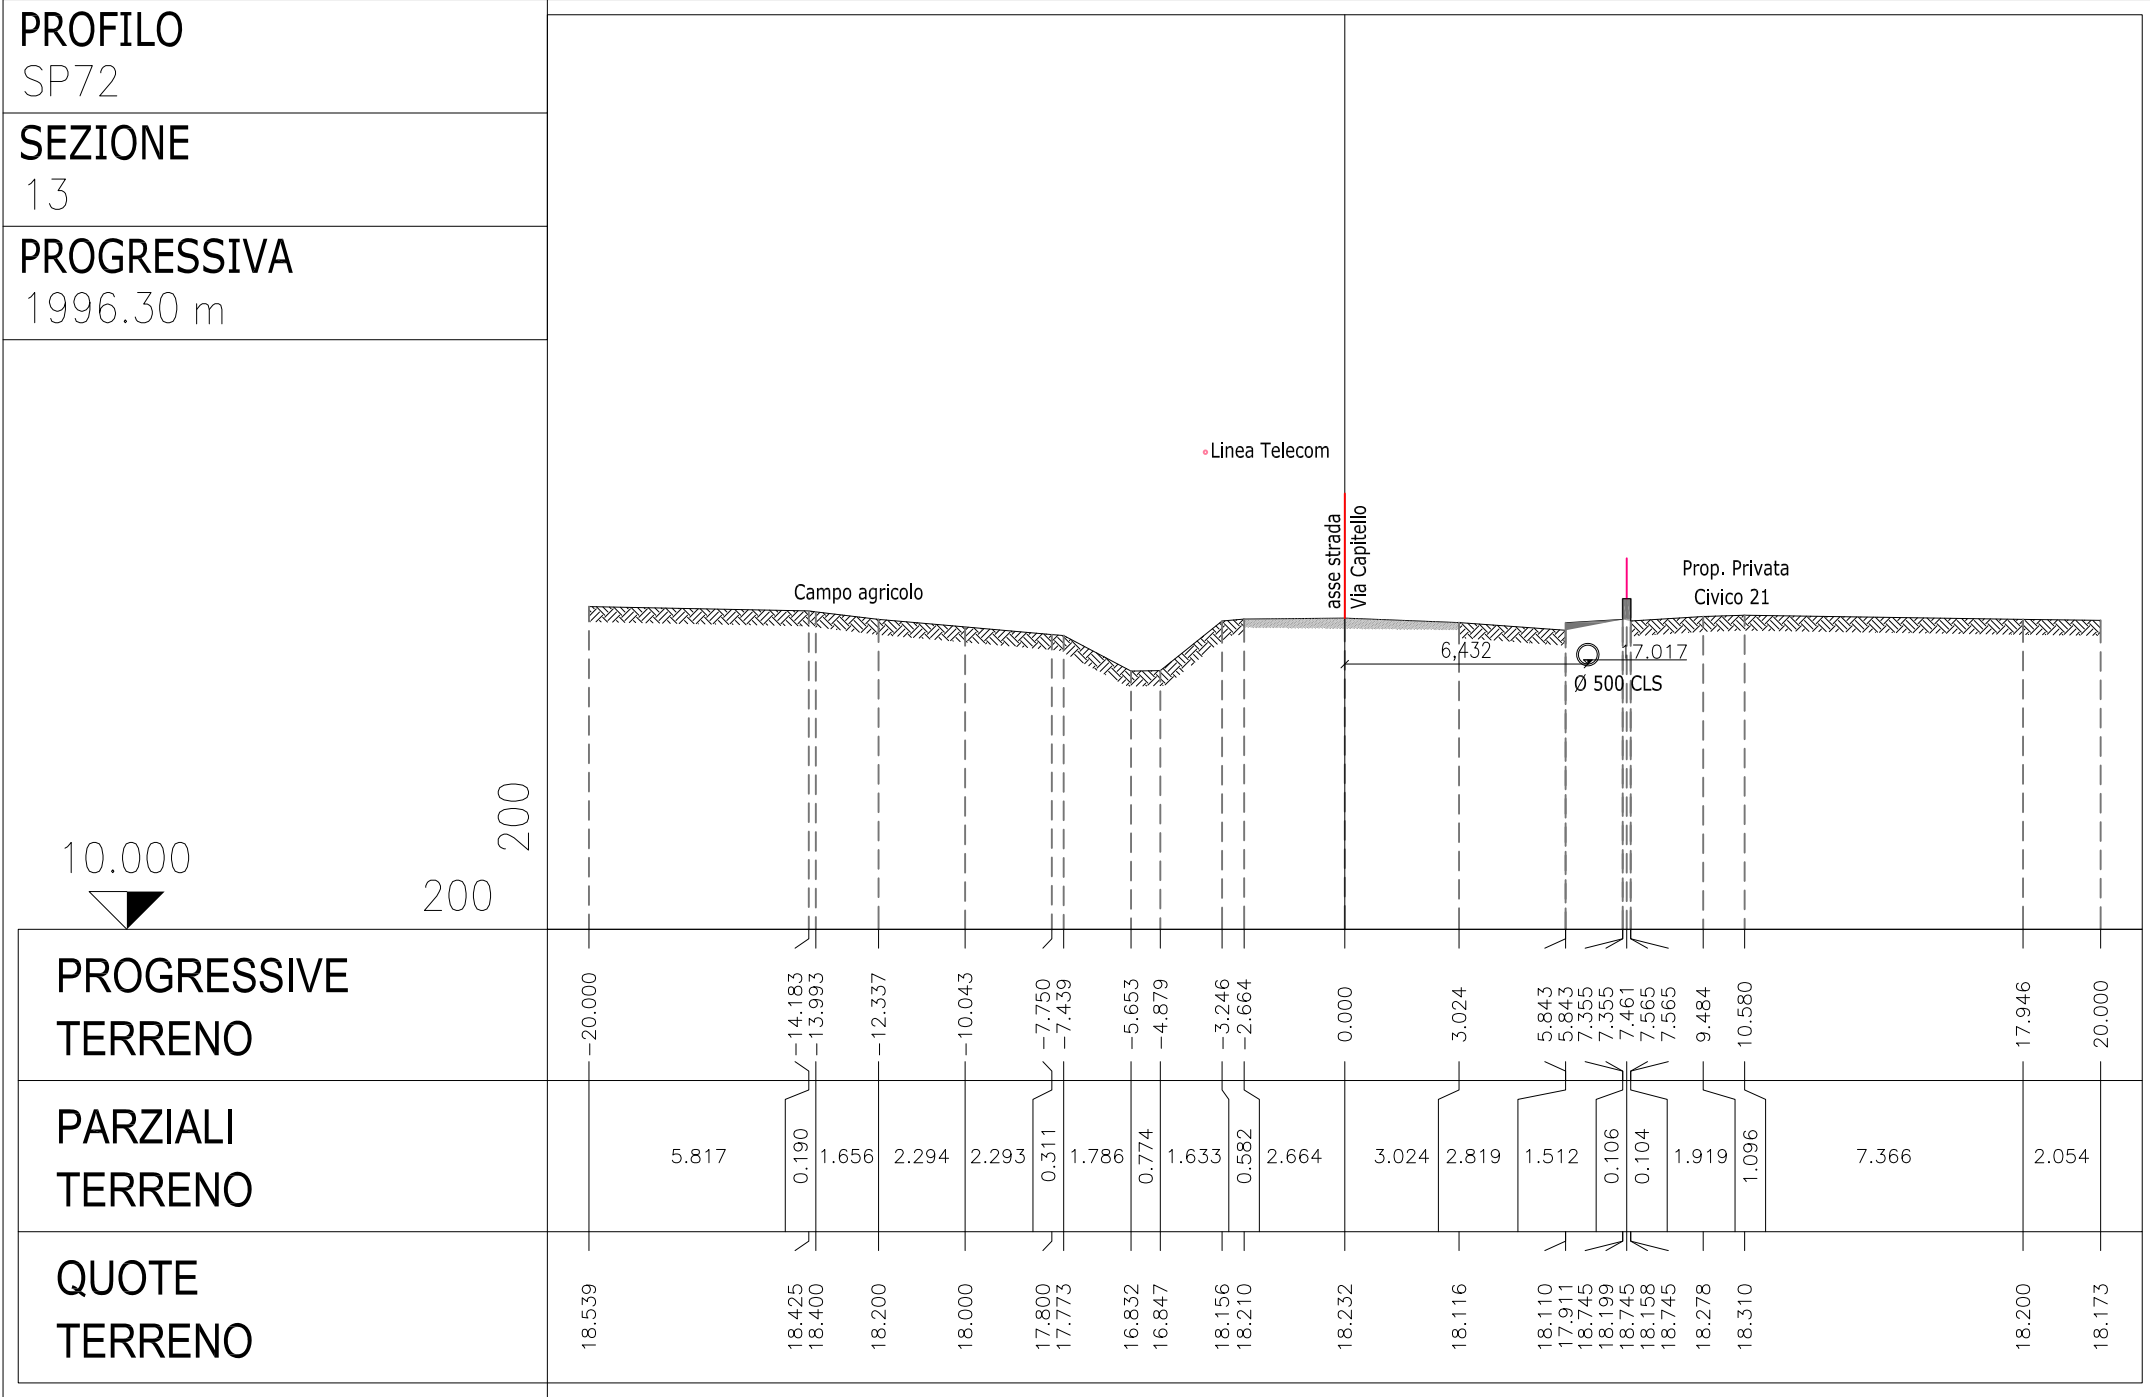
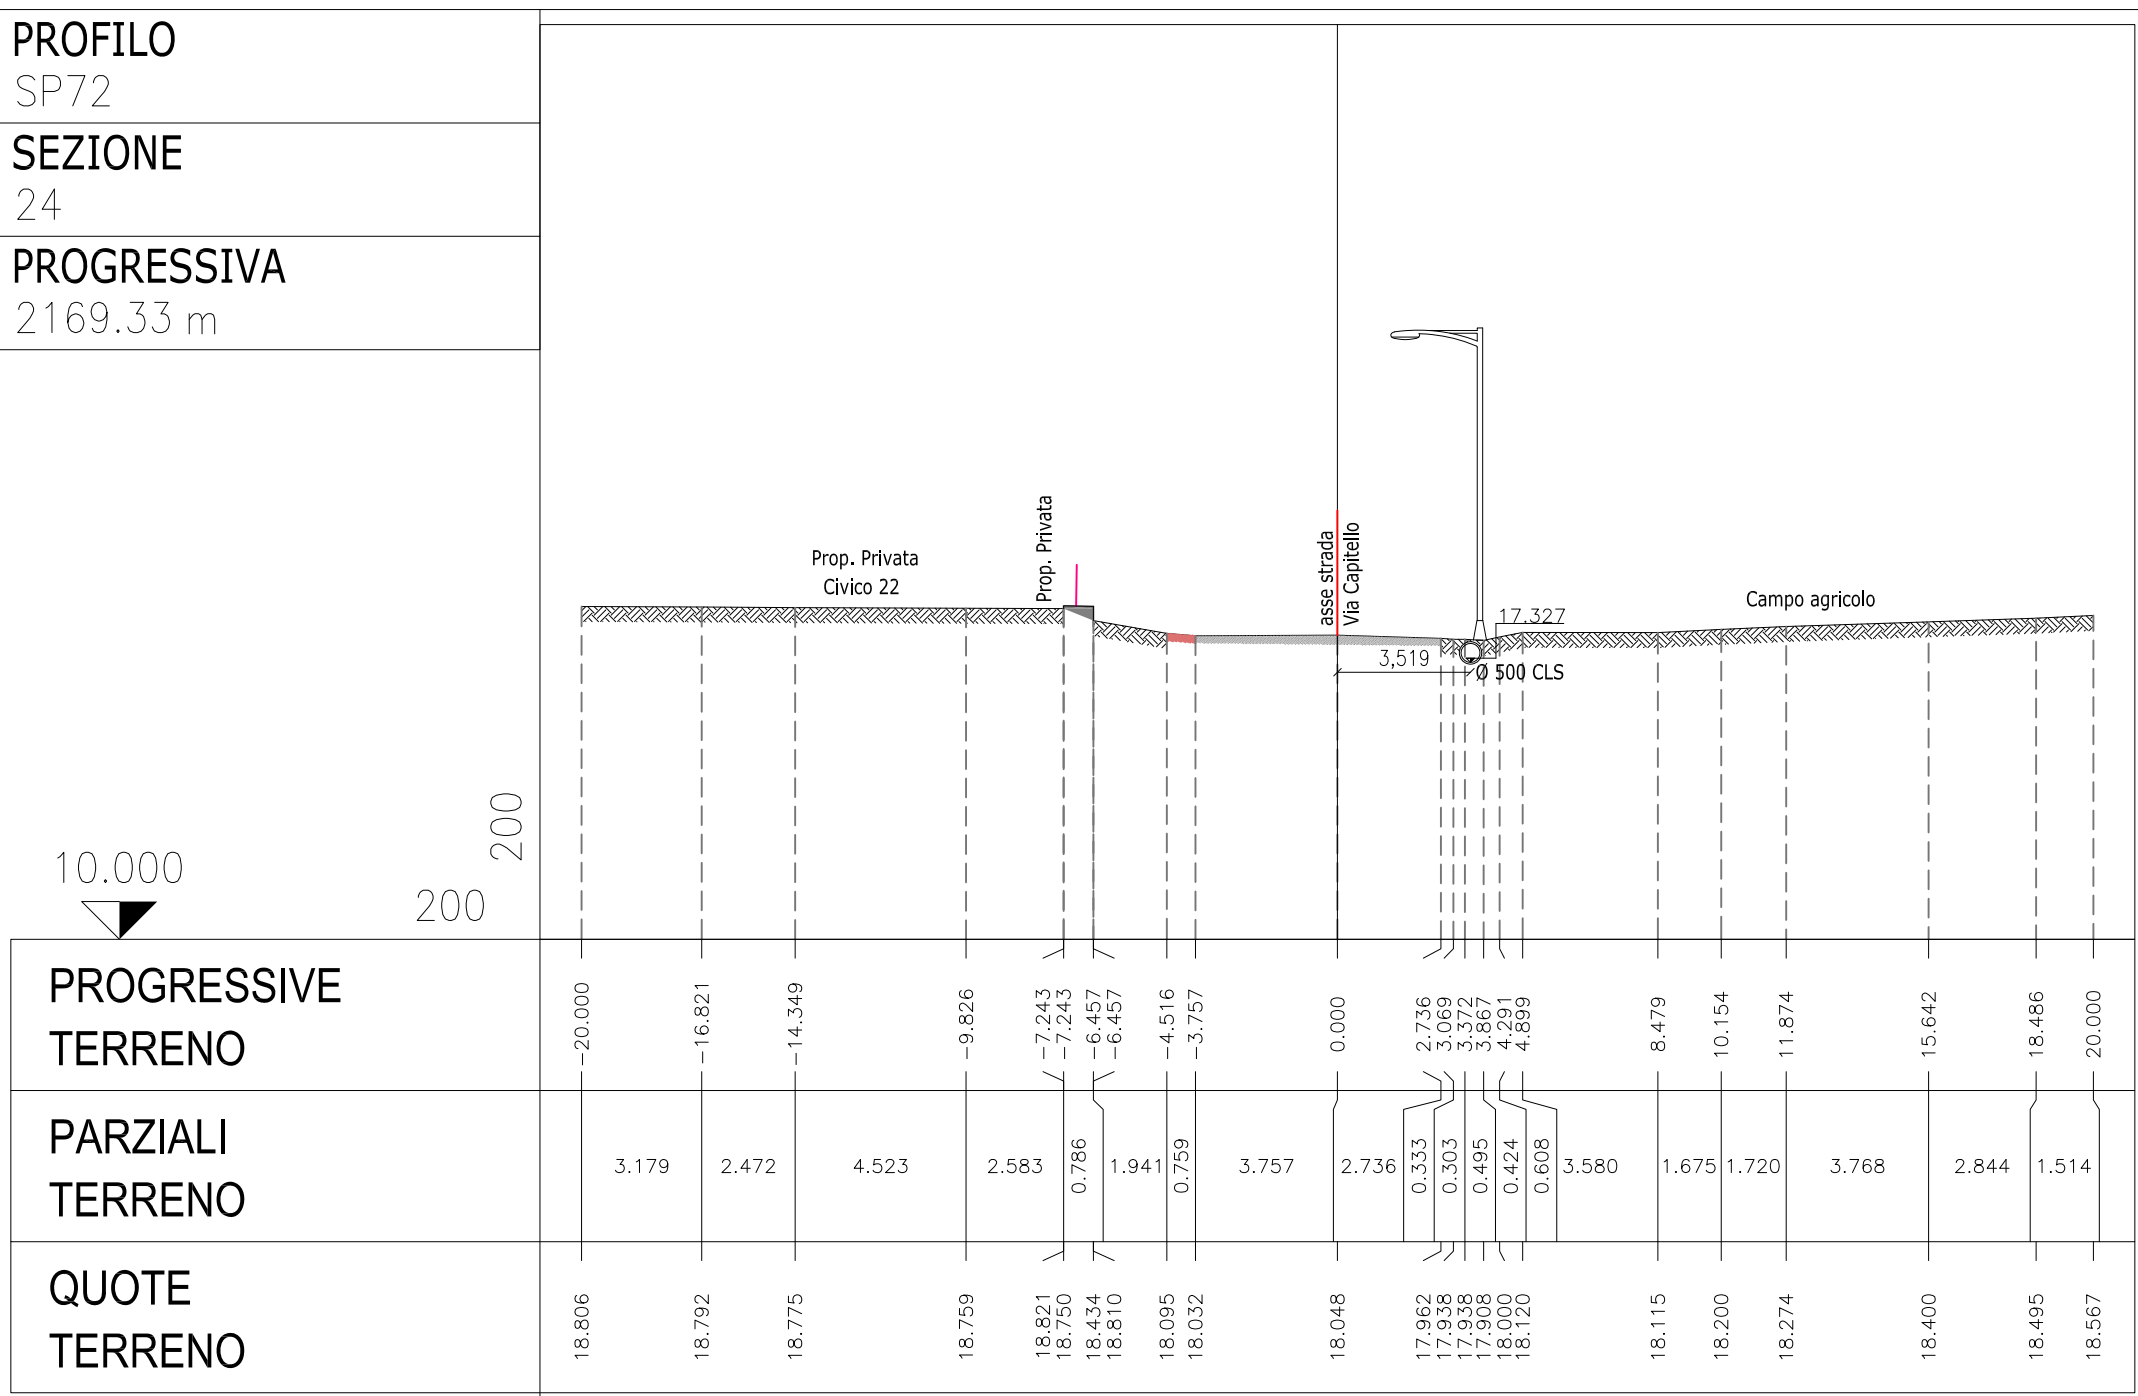
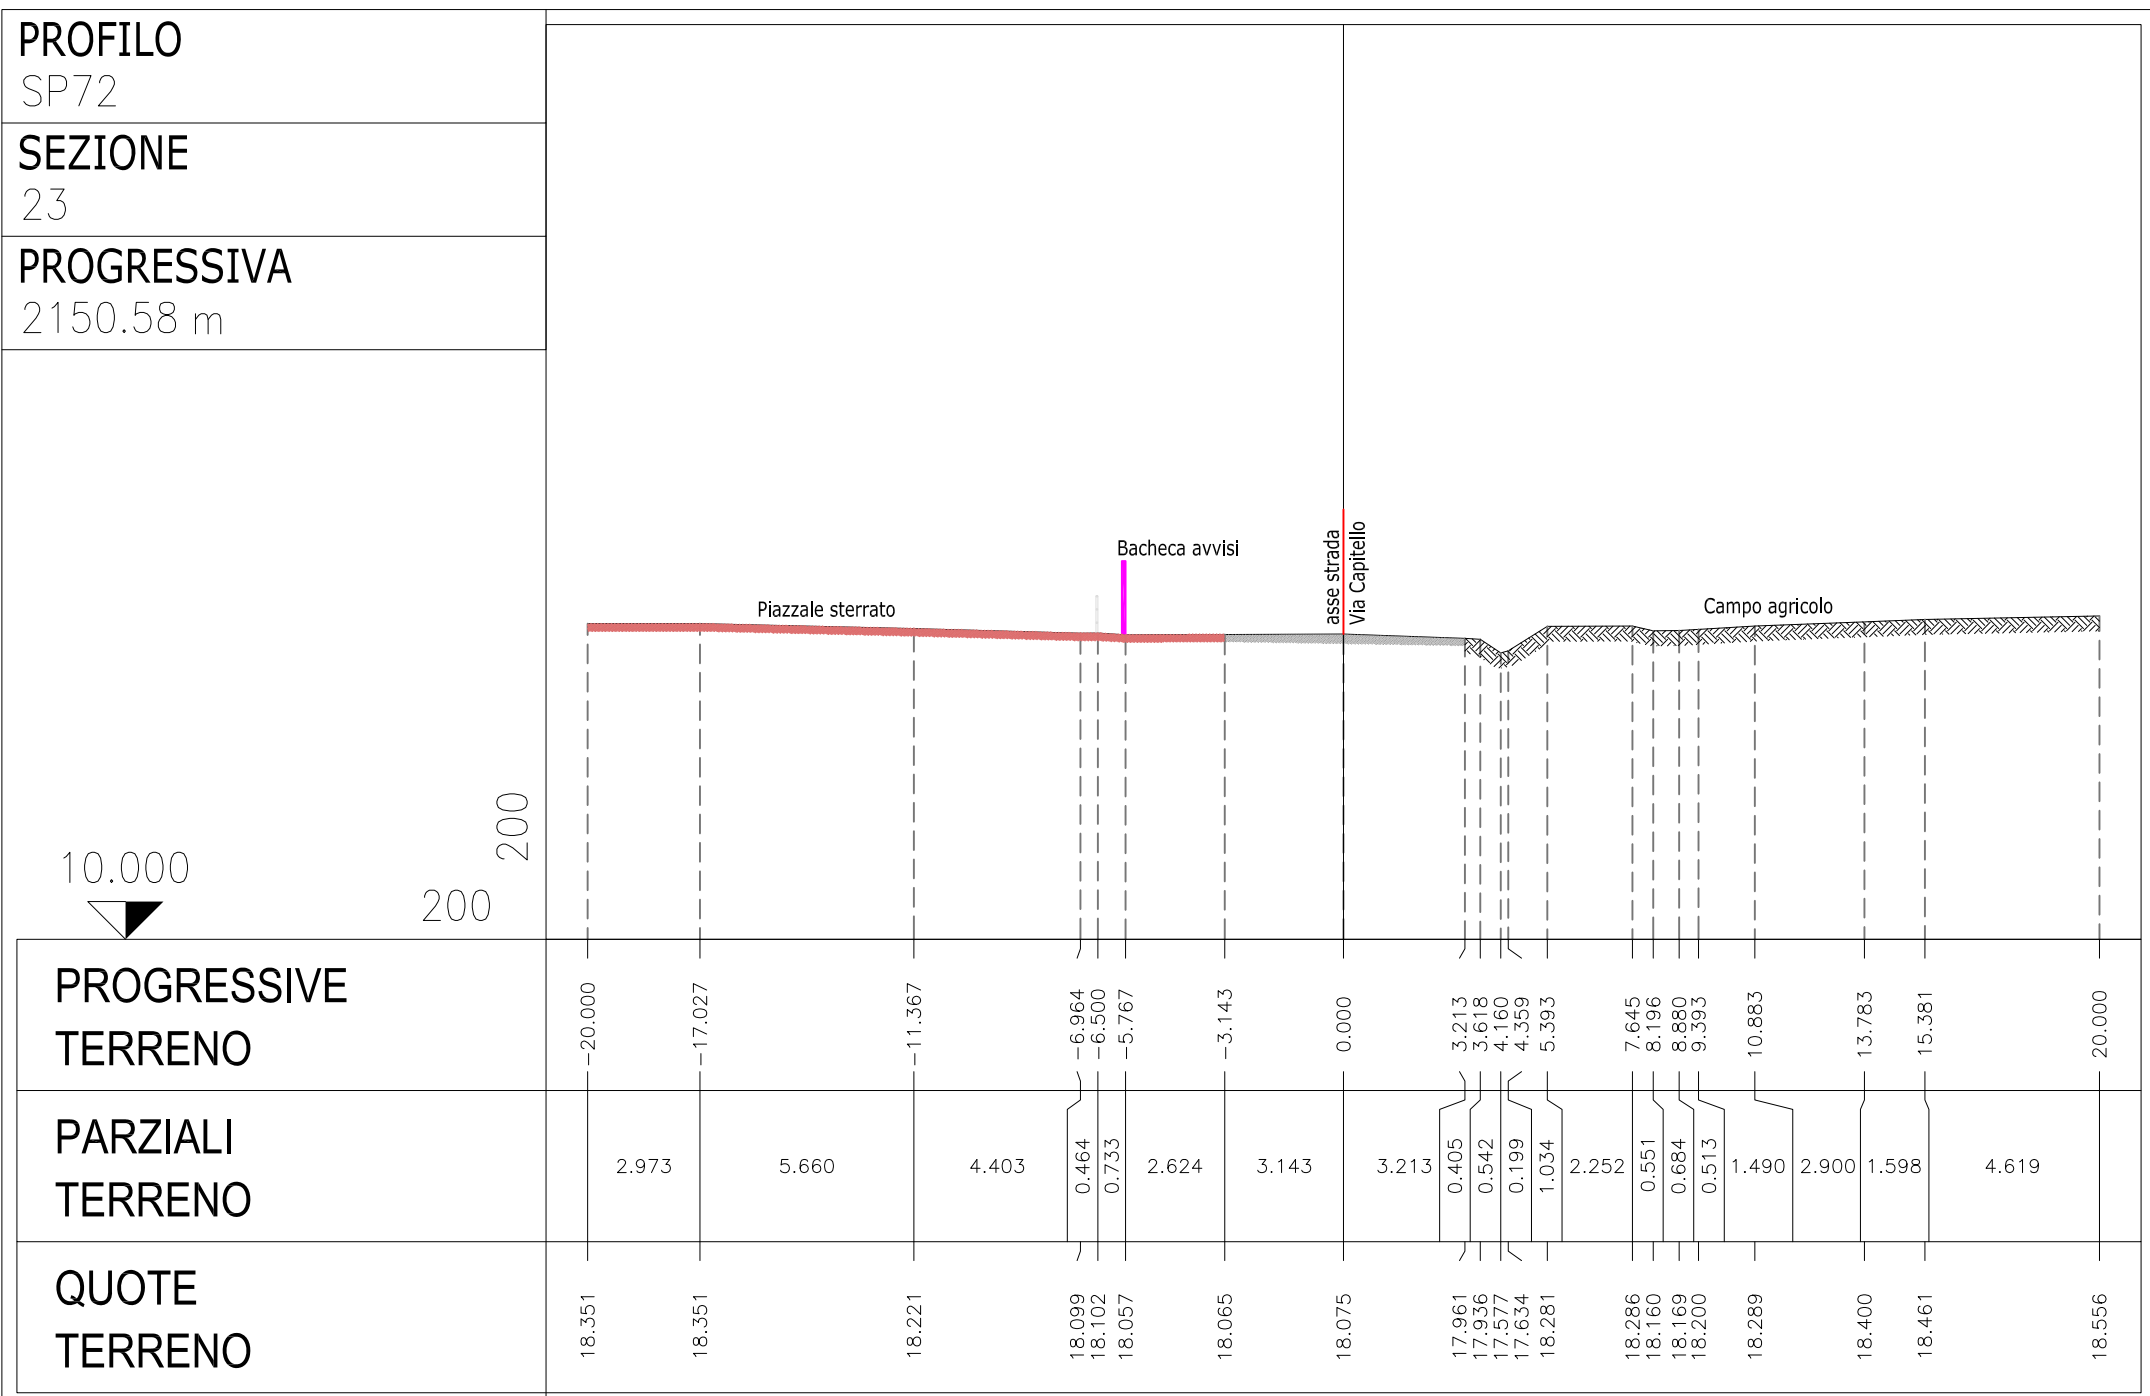
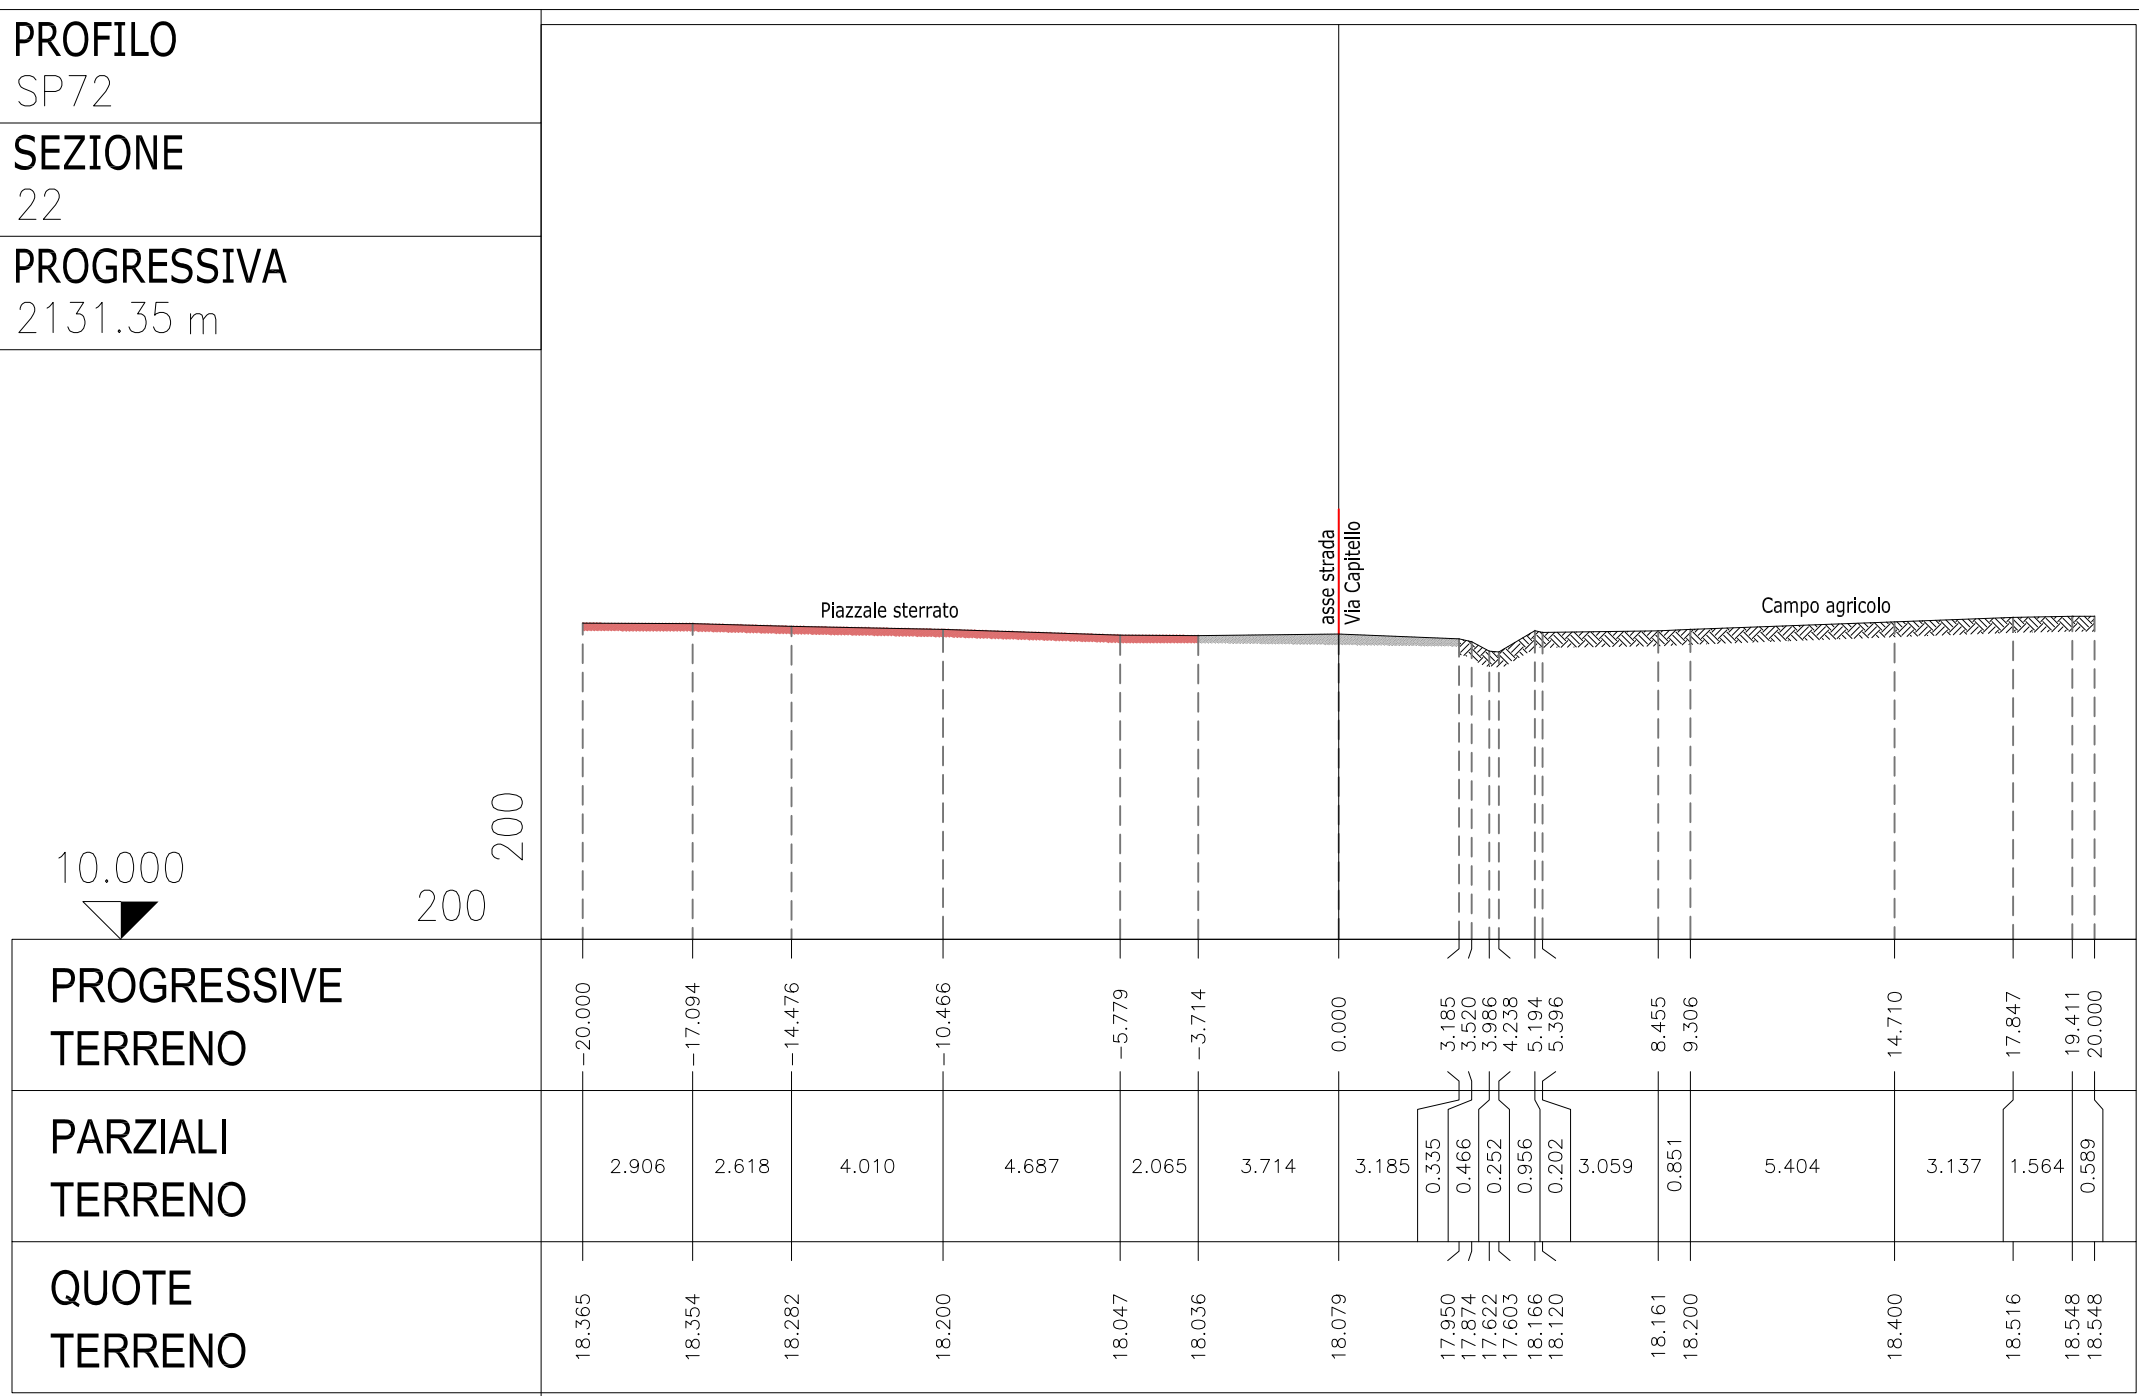
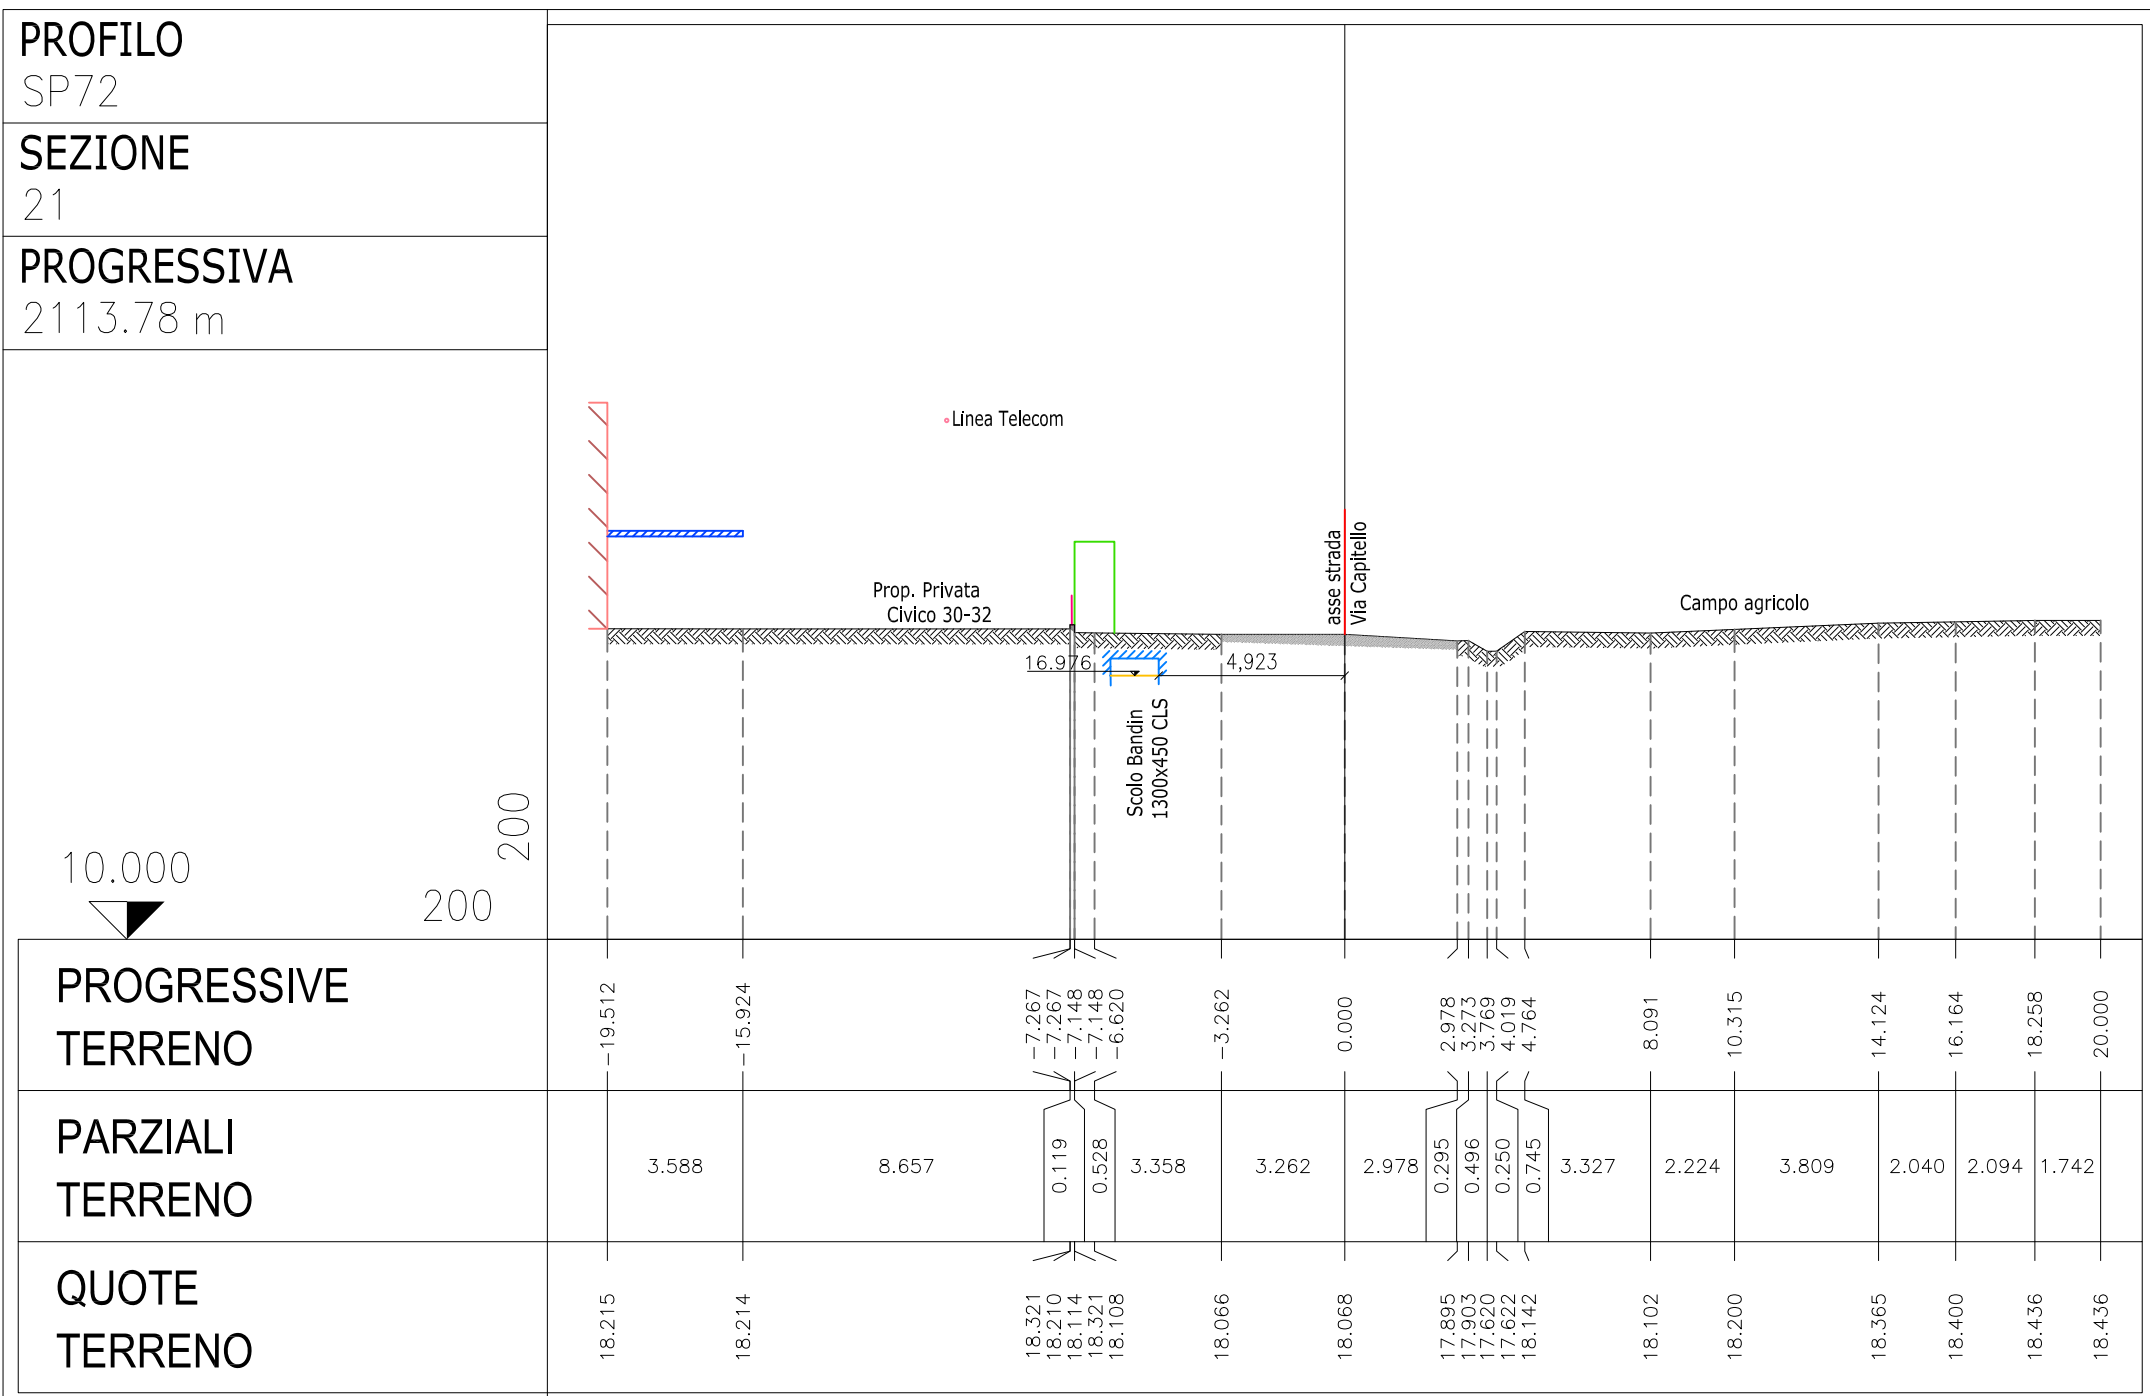
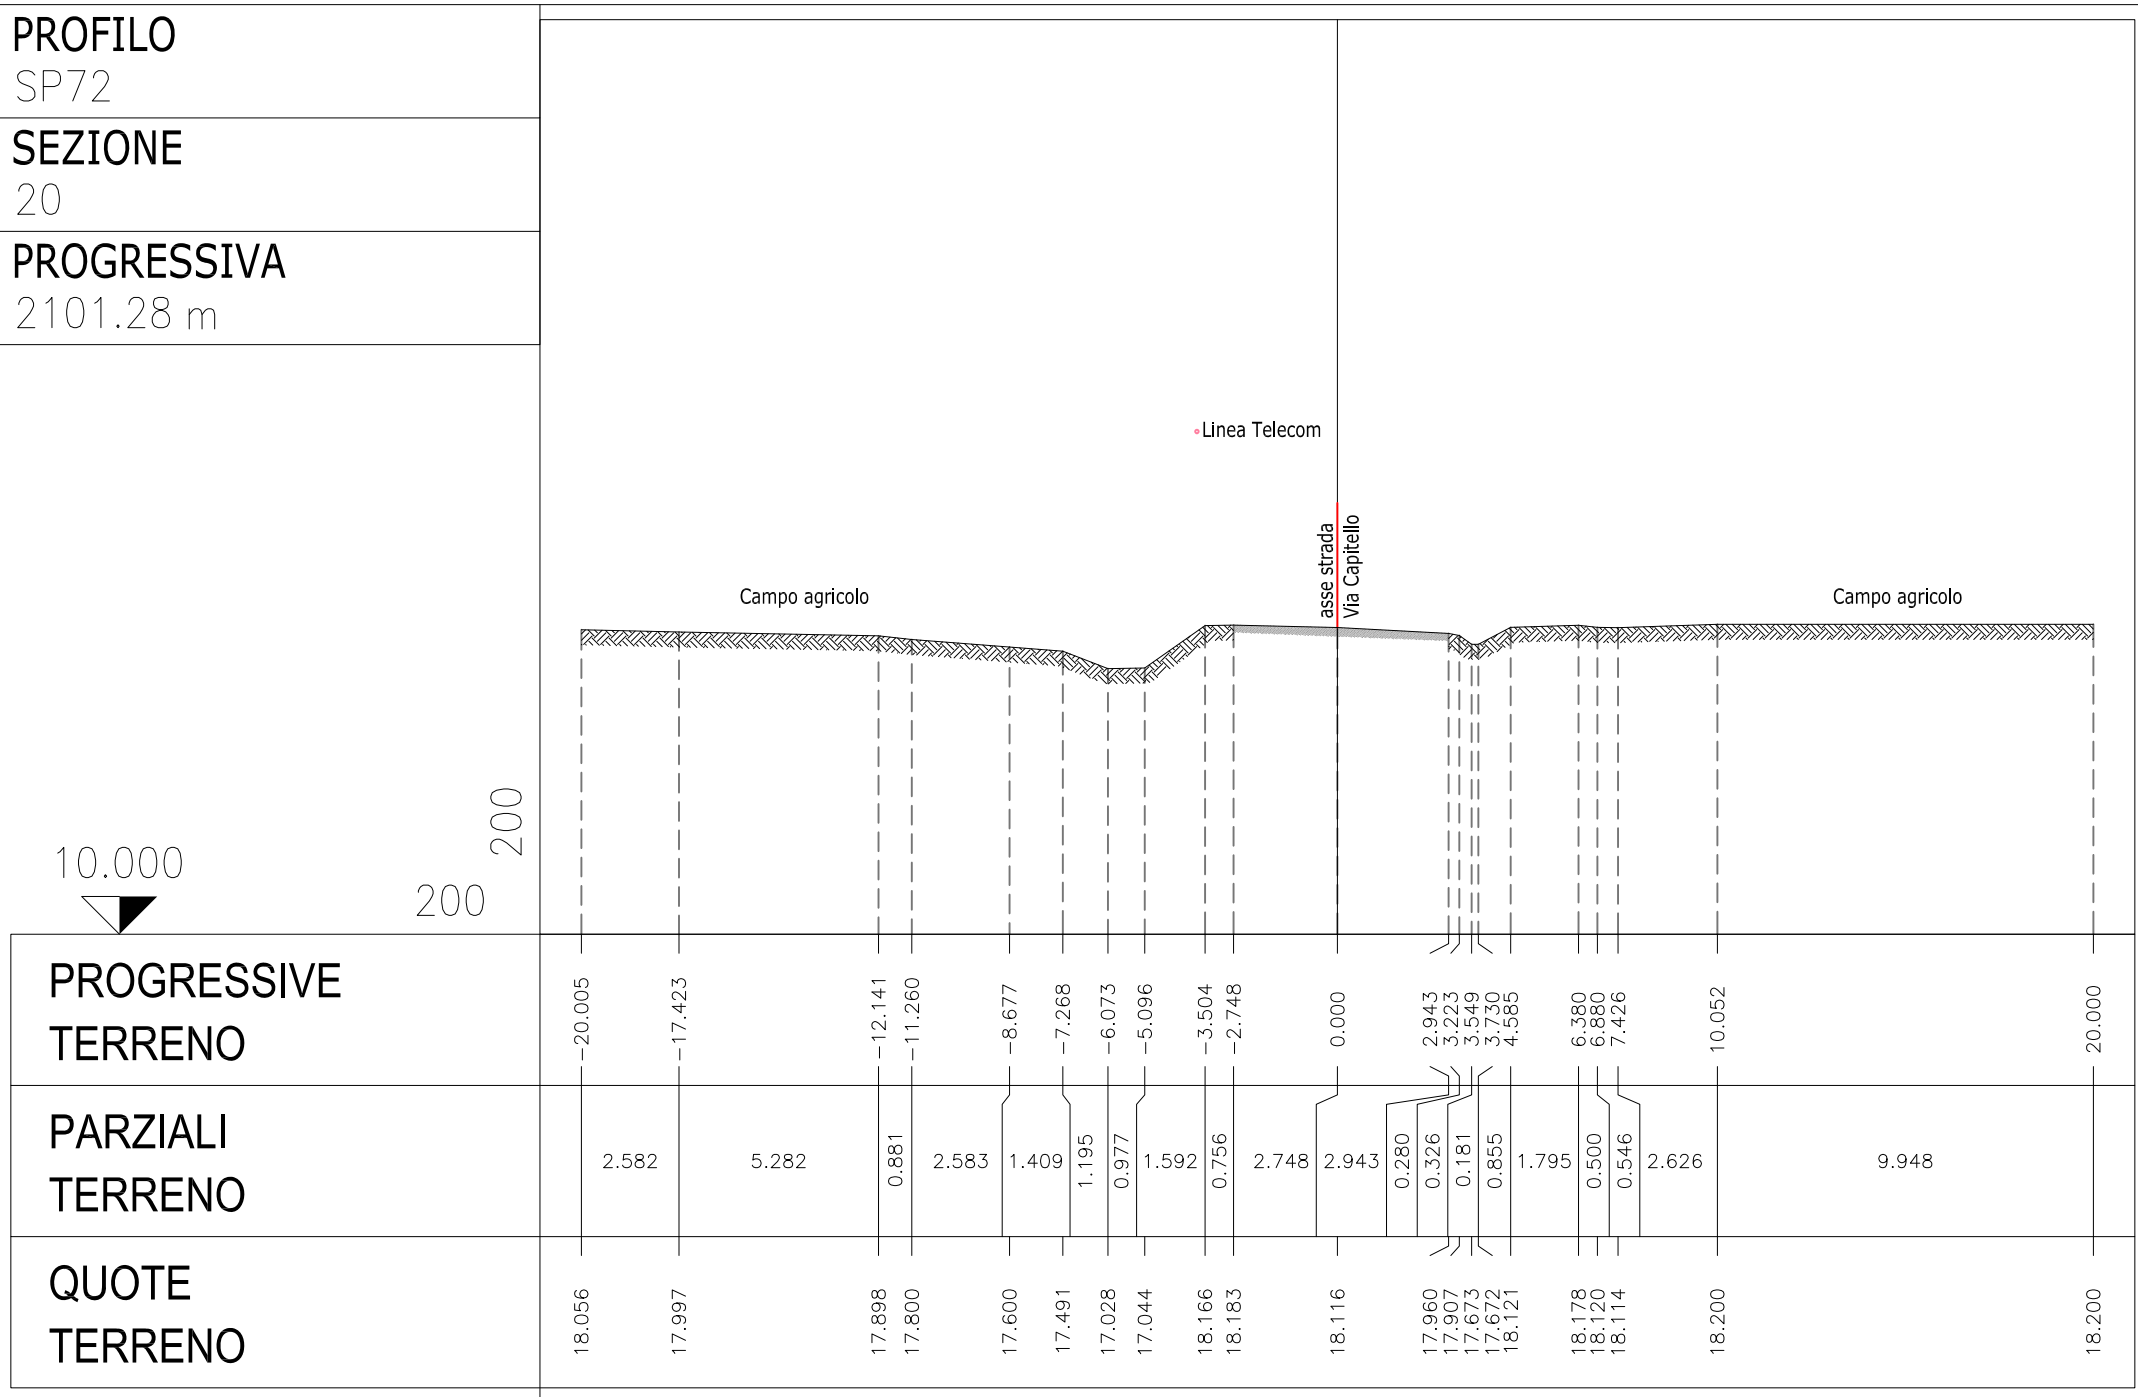


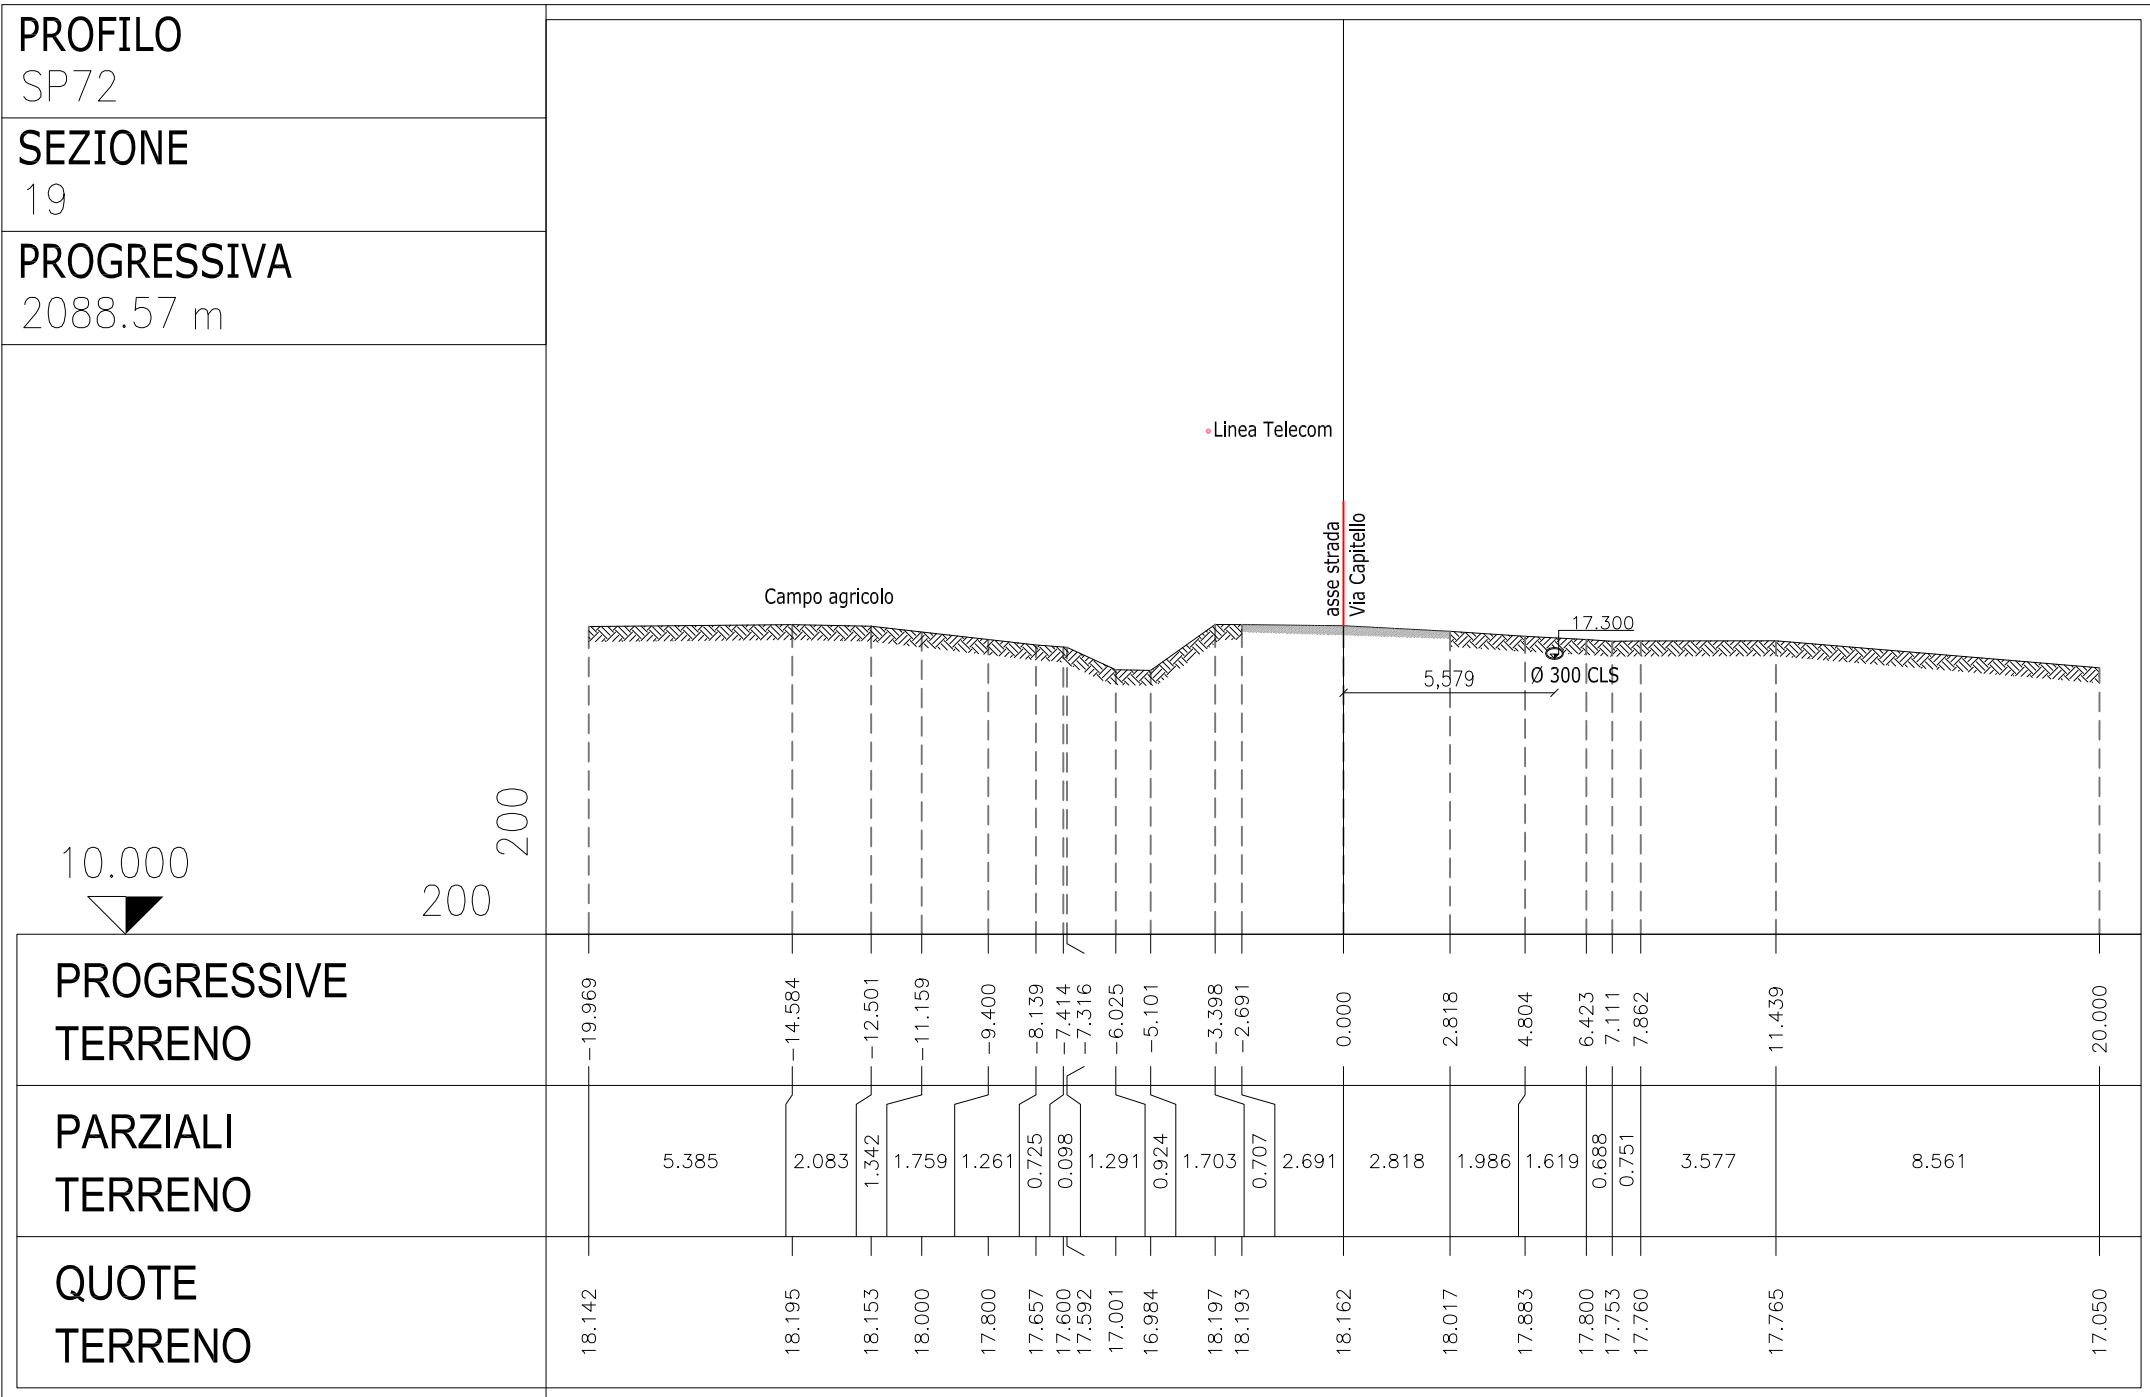

Per posizione sezioni
cfr. elab. n. 7.2 "RILIEVO TOPOGRAFICO - Planimetria (sezioni 10 + 20)"
ed elab. n. 7.3 "RILIEVO TOPOGRAFICO - Planimetria (sezioni 19 + 31)"

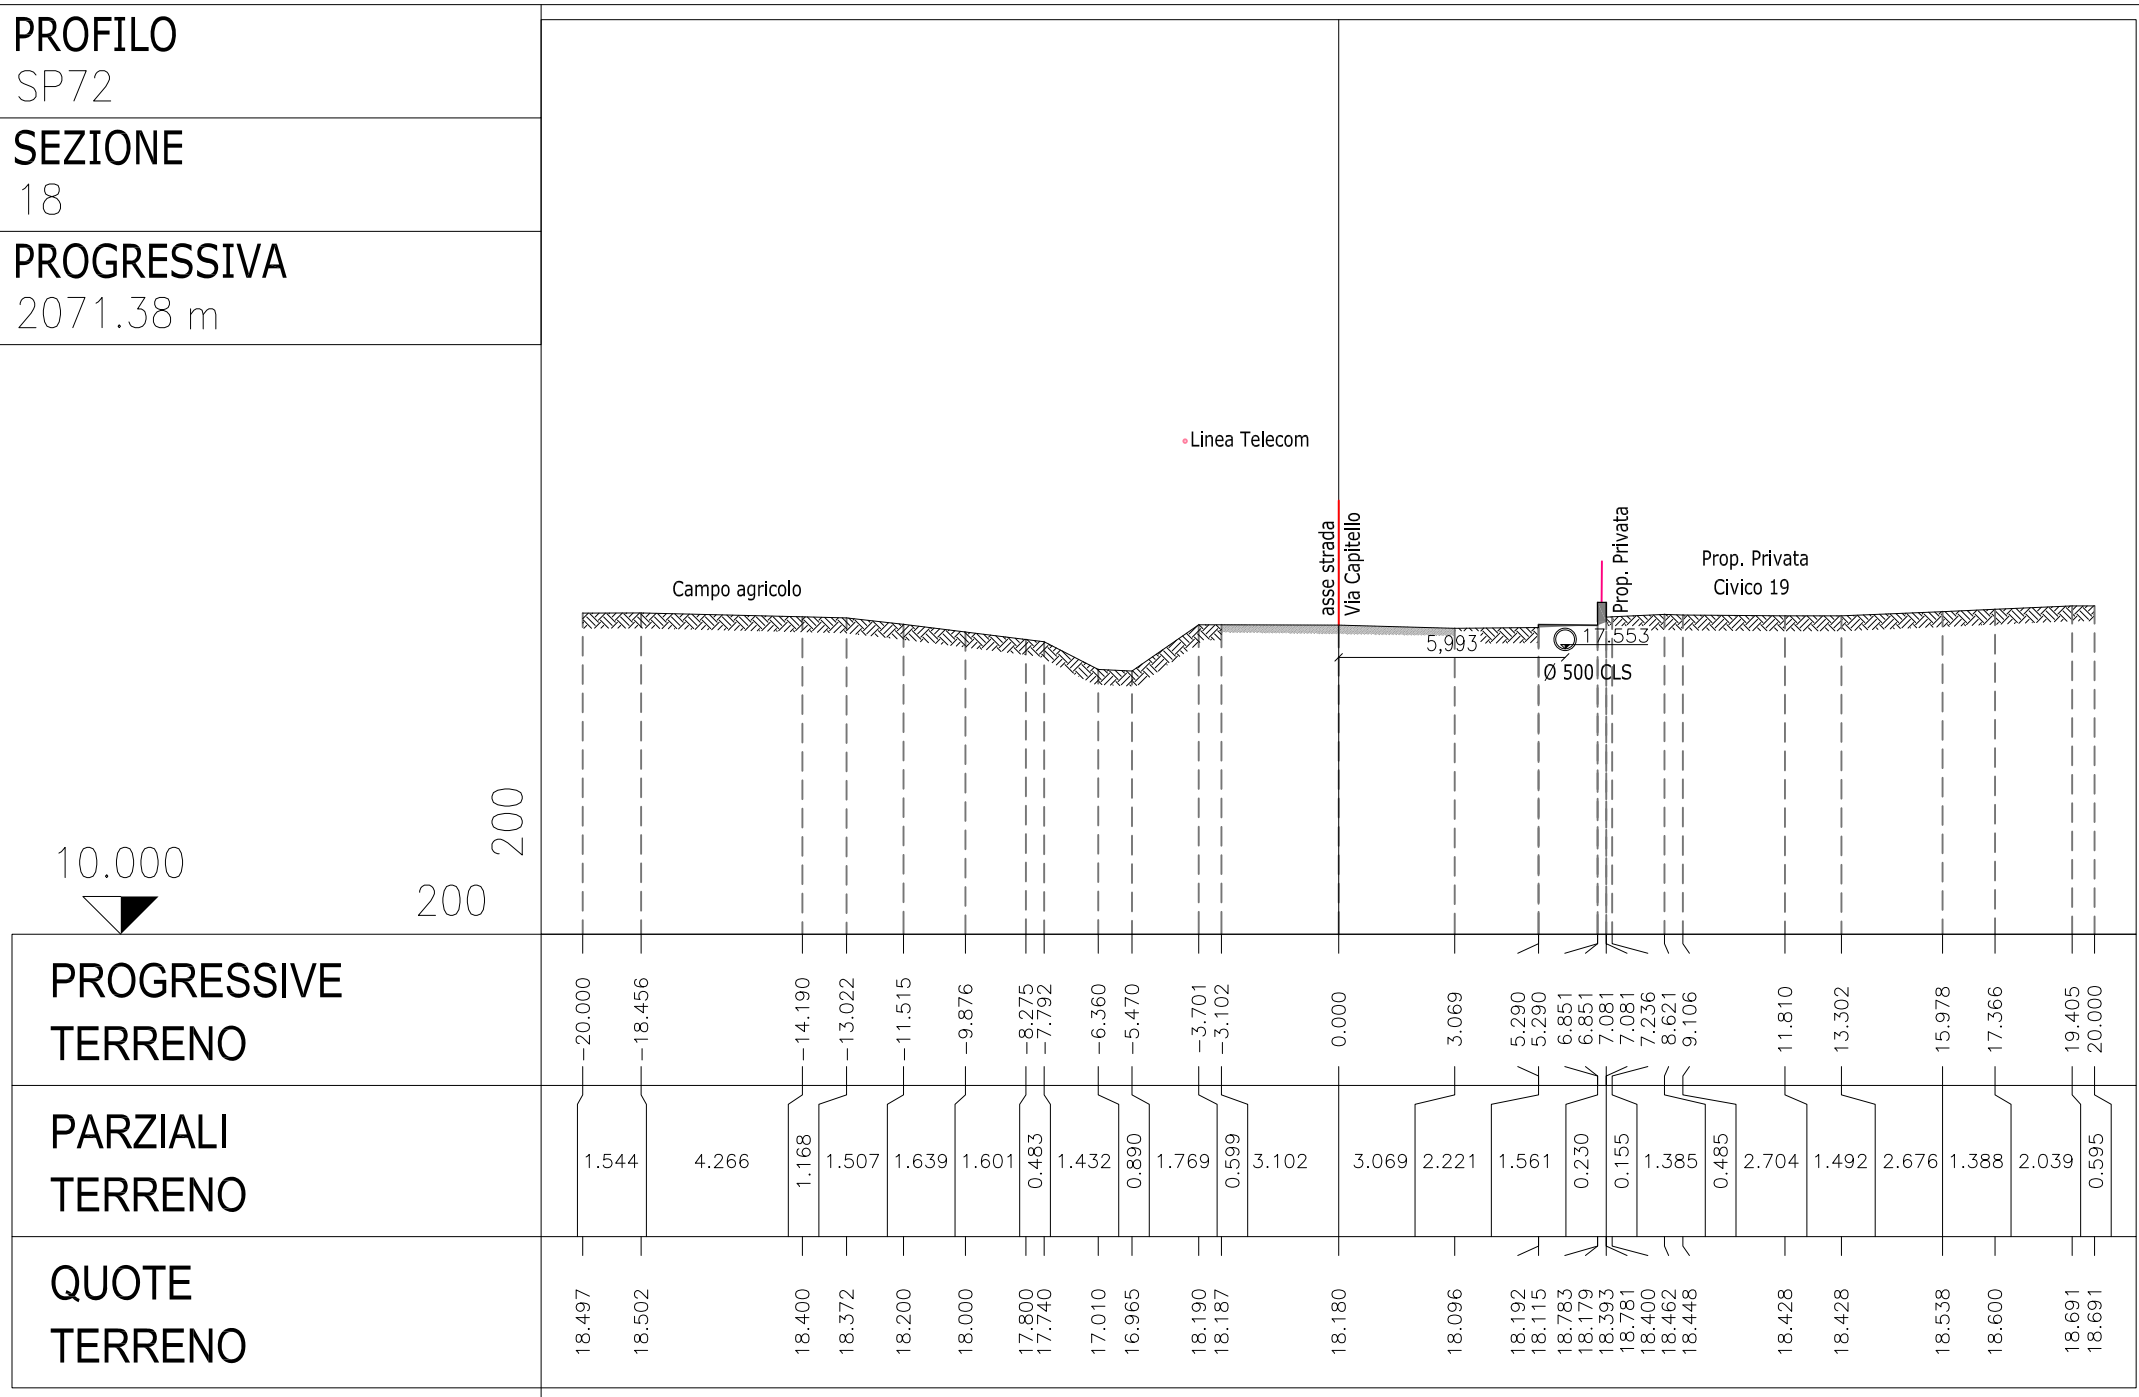

LAVORI DI MIGLIORAMENTO SICUREZZA DELLE SS.PP.
BIL. 2022 – DM 224/20
Adeguamento della S.P. n. 72 "Sementina"
in Comune di Veggiano - Località Capitello
km 1+800 + km 3+090

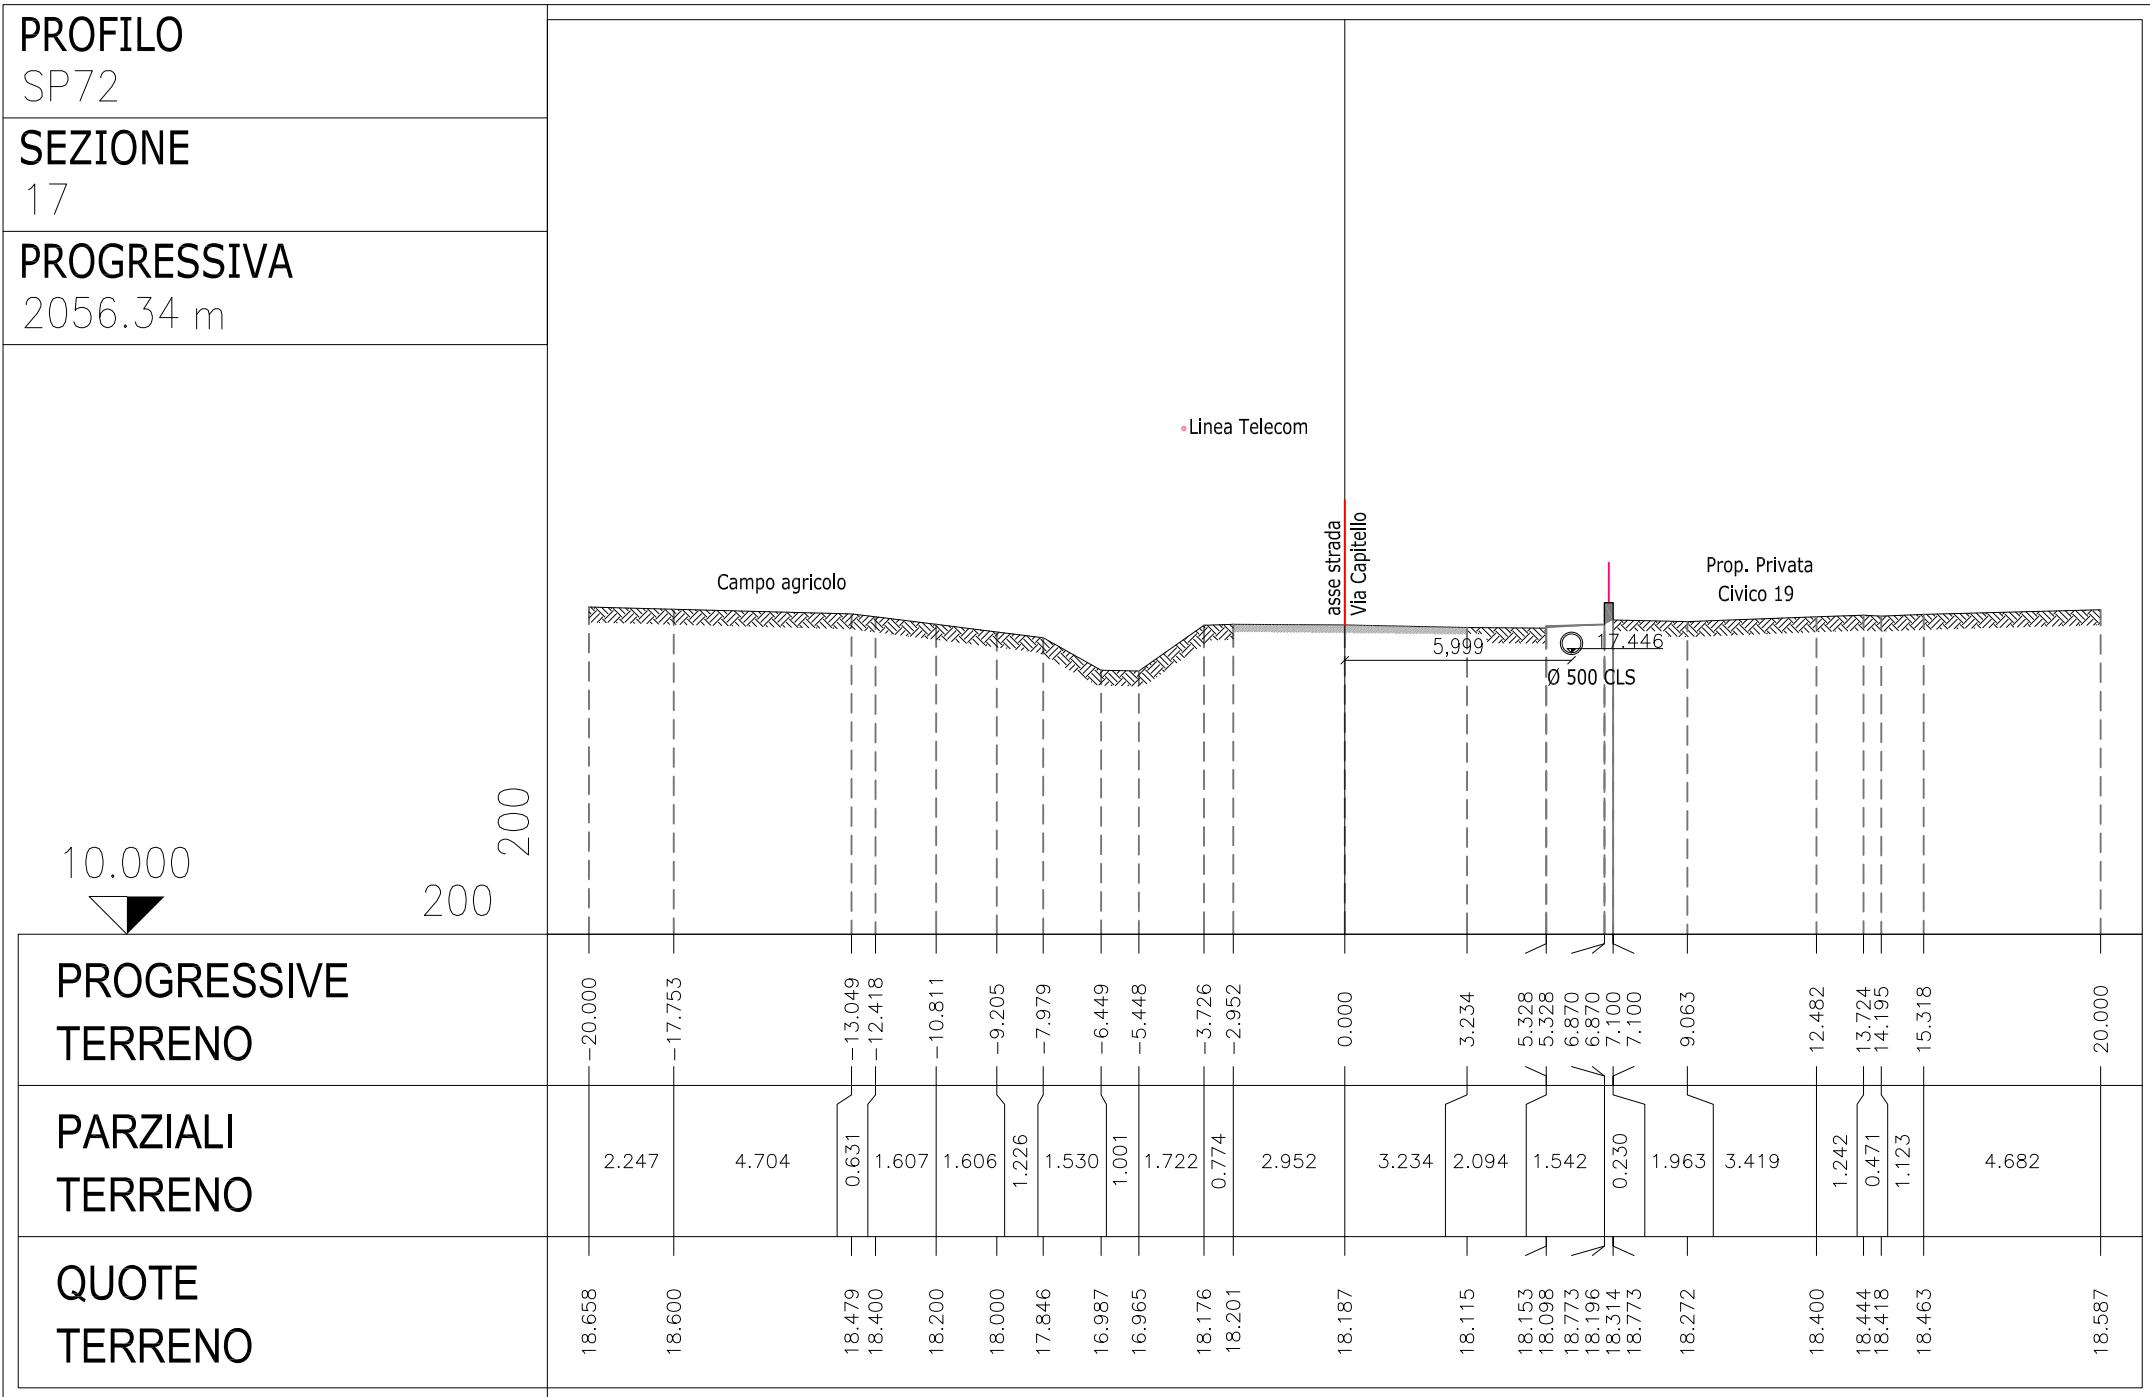

DIRETTORE DELL'AREA TECNICA: Ing. Marco Peltano
RESPONSABILE UNICO DEL PROCEDIMENTO: geom. Mauro Veronese

PROGETTO DI FATTIBILITA' TECNICA ED ECONOMICA

TITOLO ELABORATO	RILIEVO TOPOGRAFICO Sezioni trasversali (sezioni 13 + 24)	N. ELABORATO	8.2
PROGETTISTA Ing. Franco Galuppo	COLLABORATORI ARCSysystem s.r.l. strada Battaglia, 129 35020 Albignasego (PD) Ing. Loris Lovo	CODICE PS010-PFTE	
via Chiesanuova, 195 int. 4 35138 Padova tel. 348 262328 email: franco.galuppo@ingec.eu		SCALA 1:200	
		DATA APRILE 2022	
		REV./DATA	