

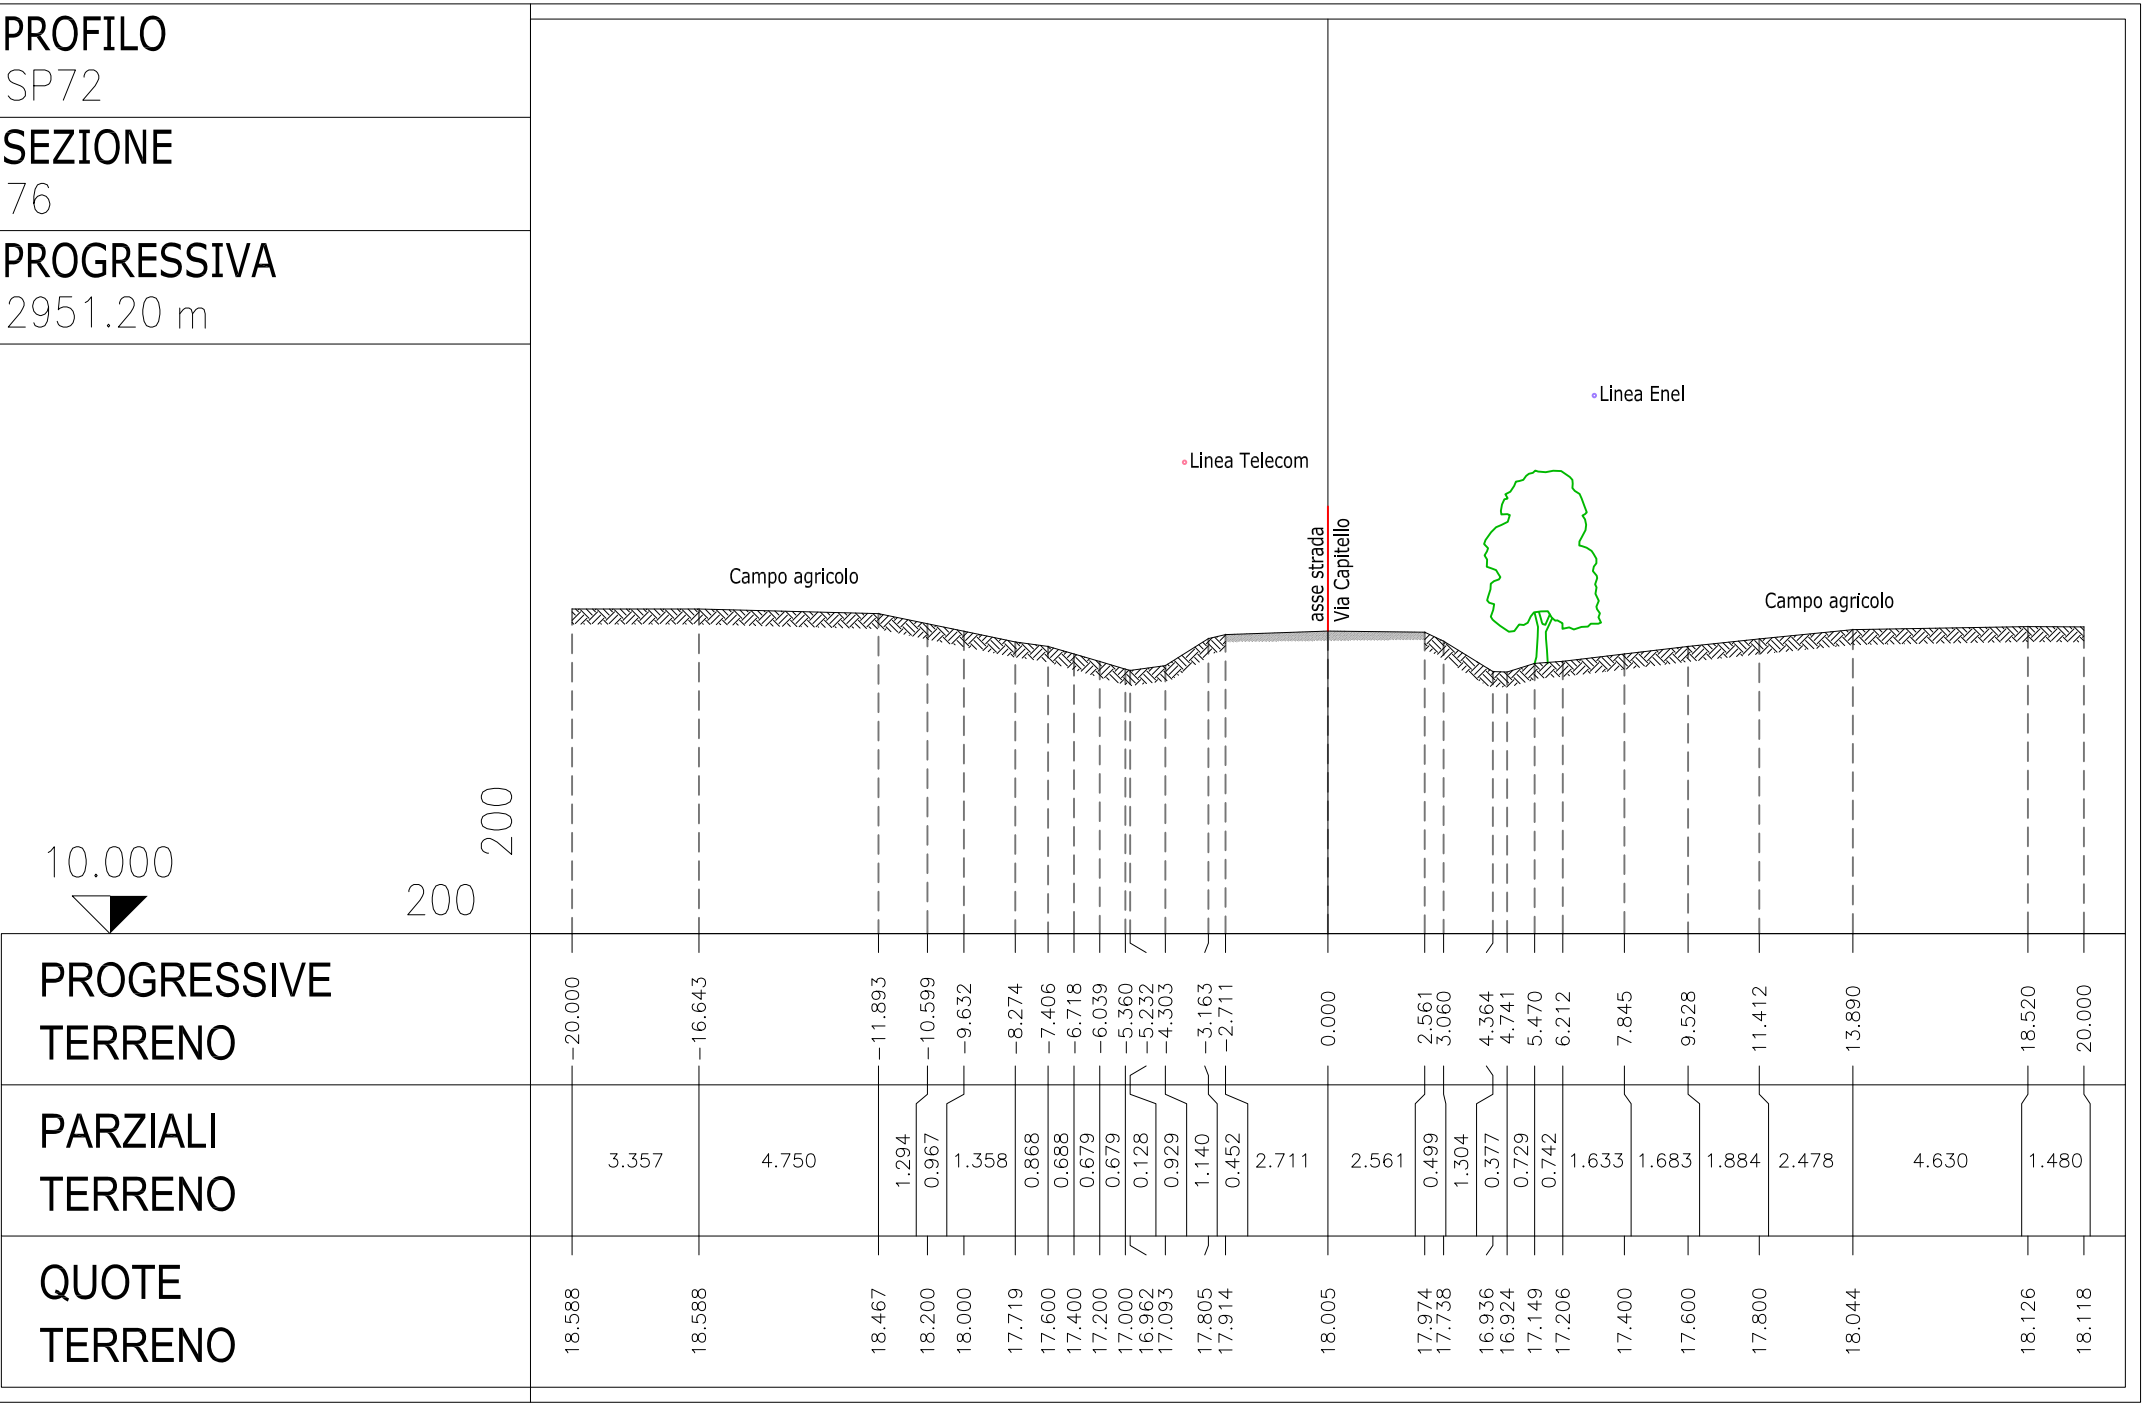
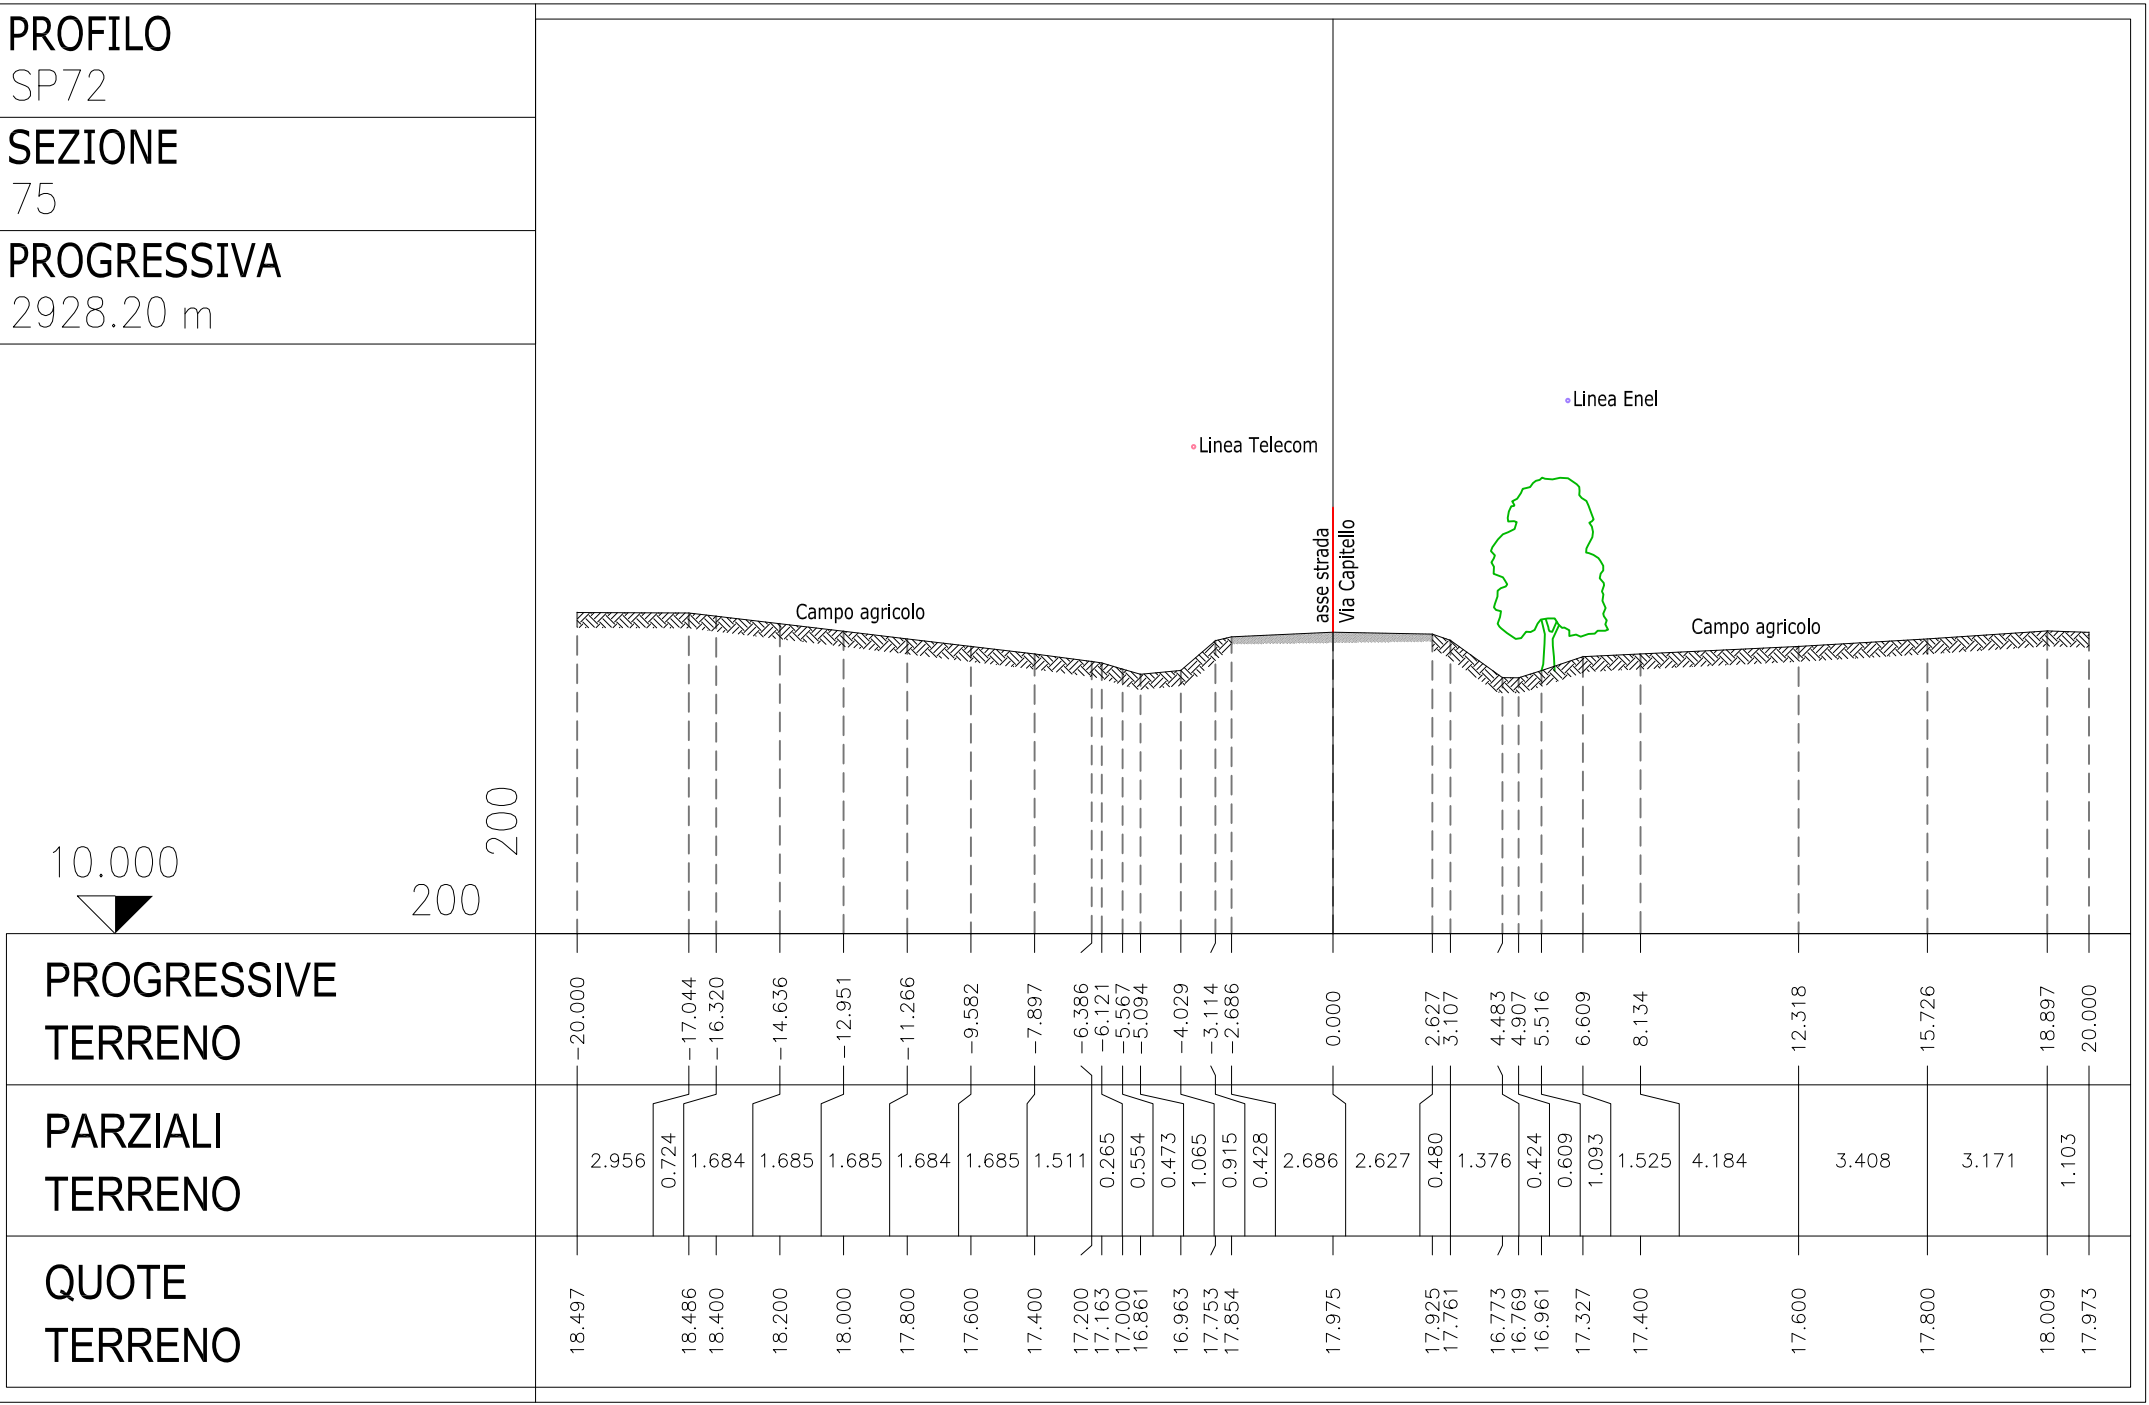
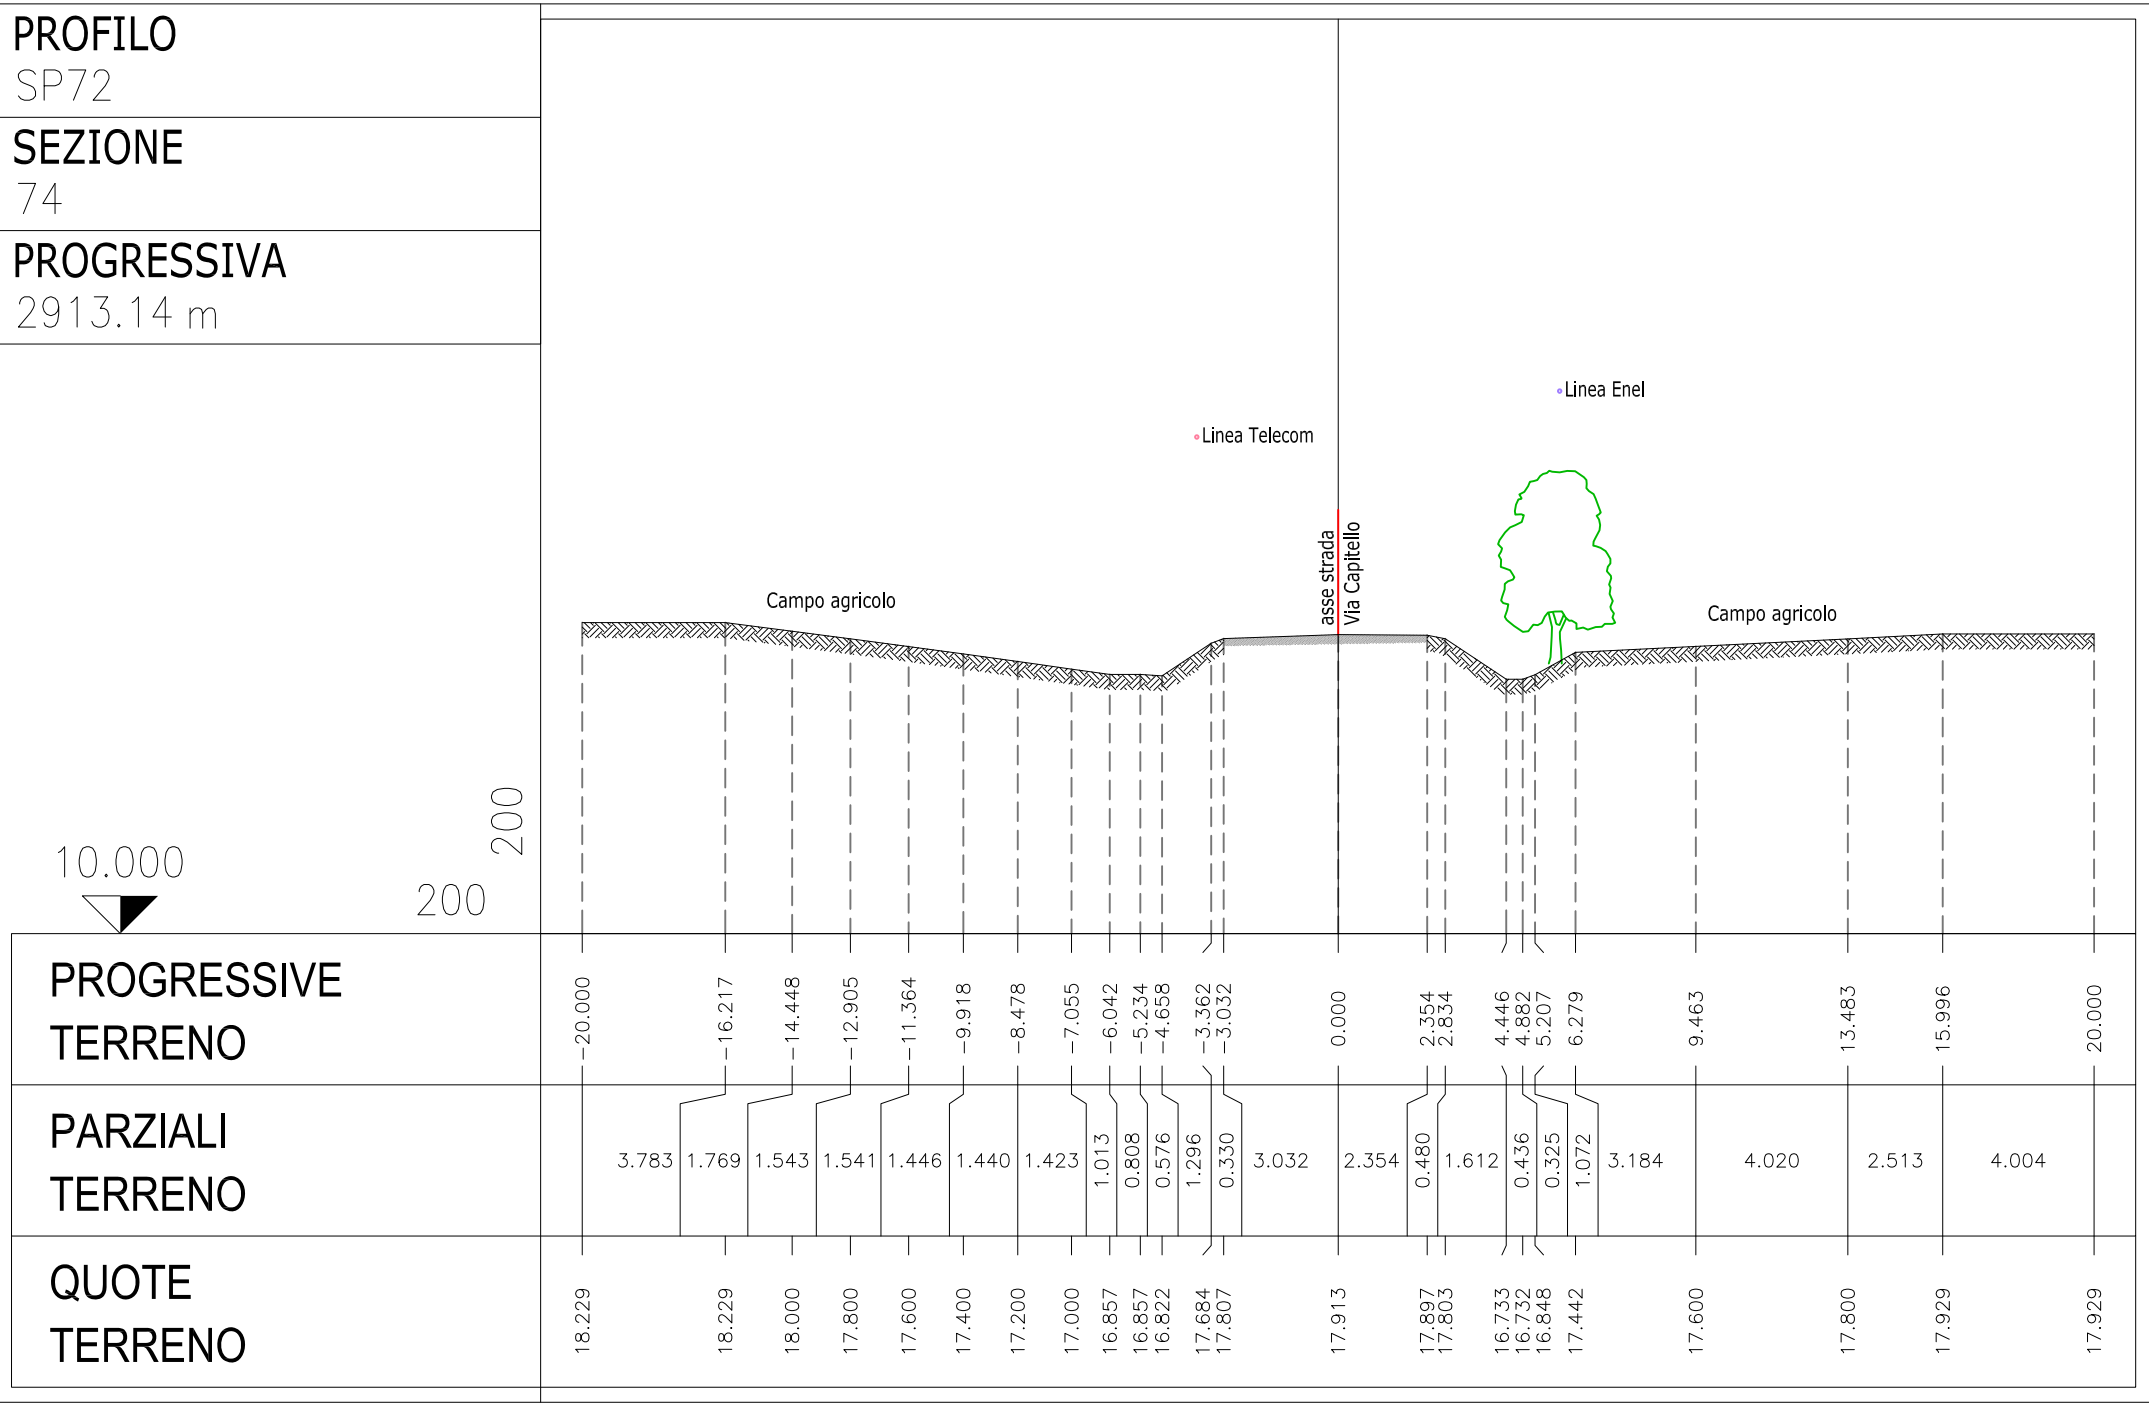
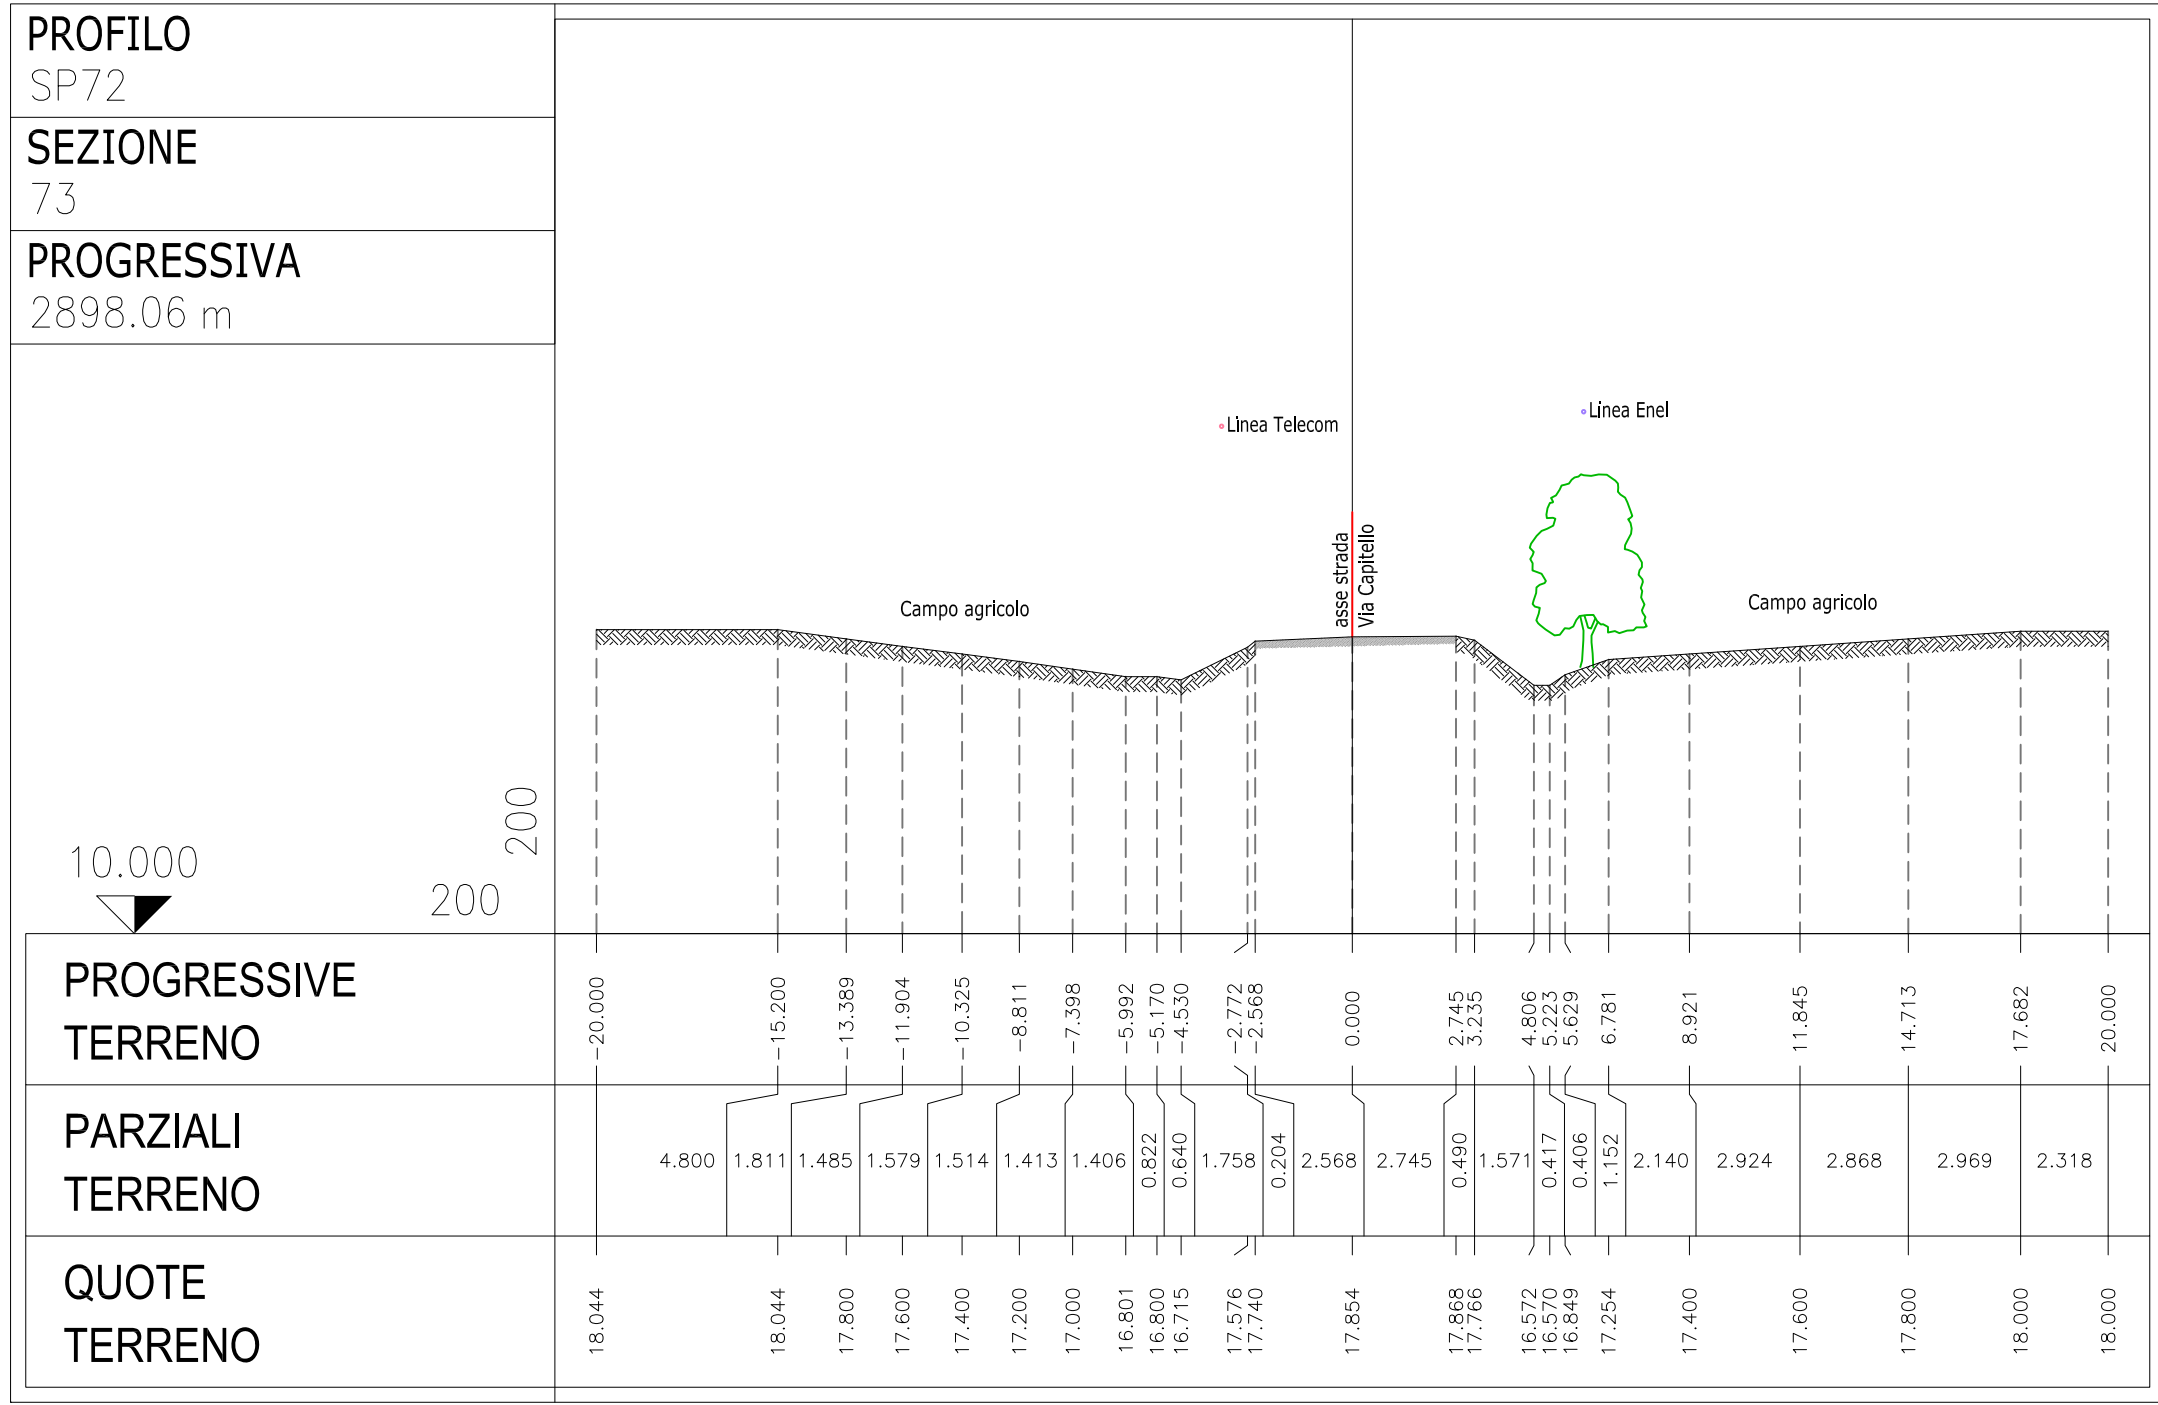
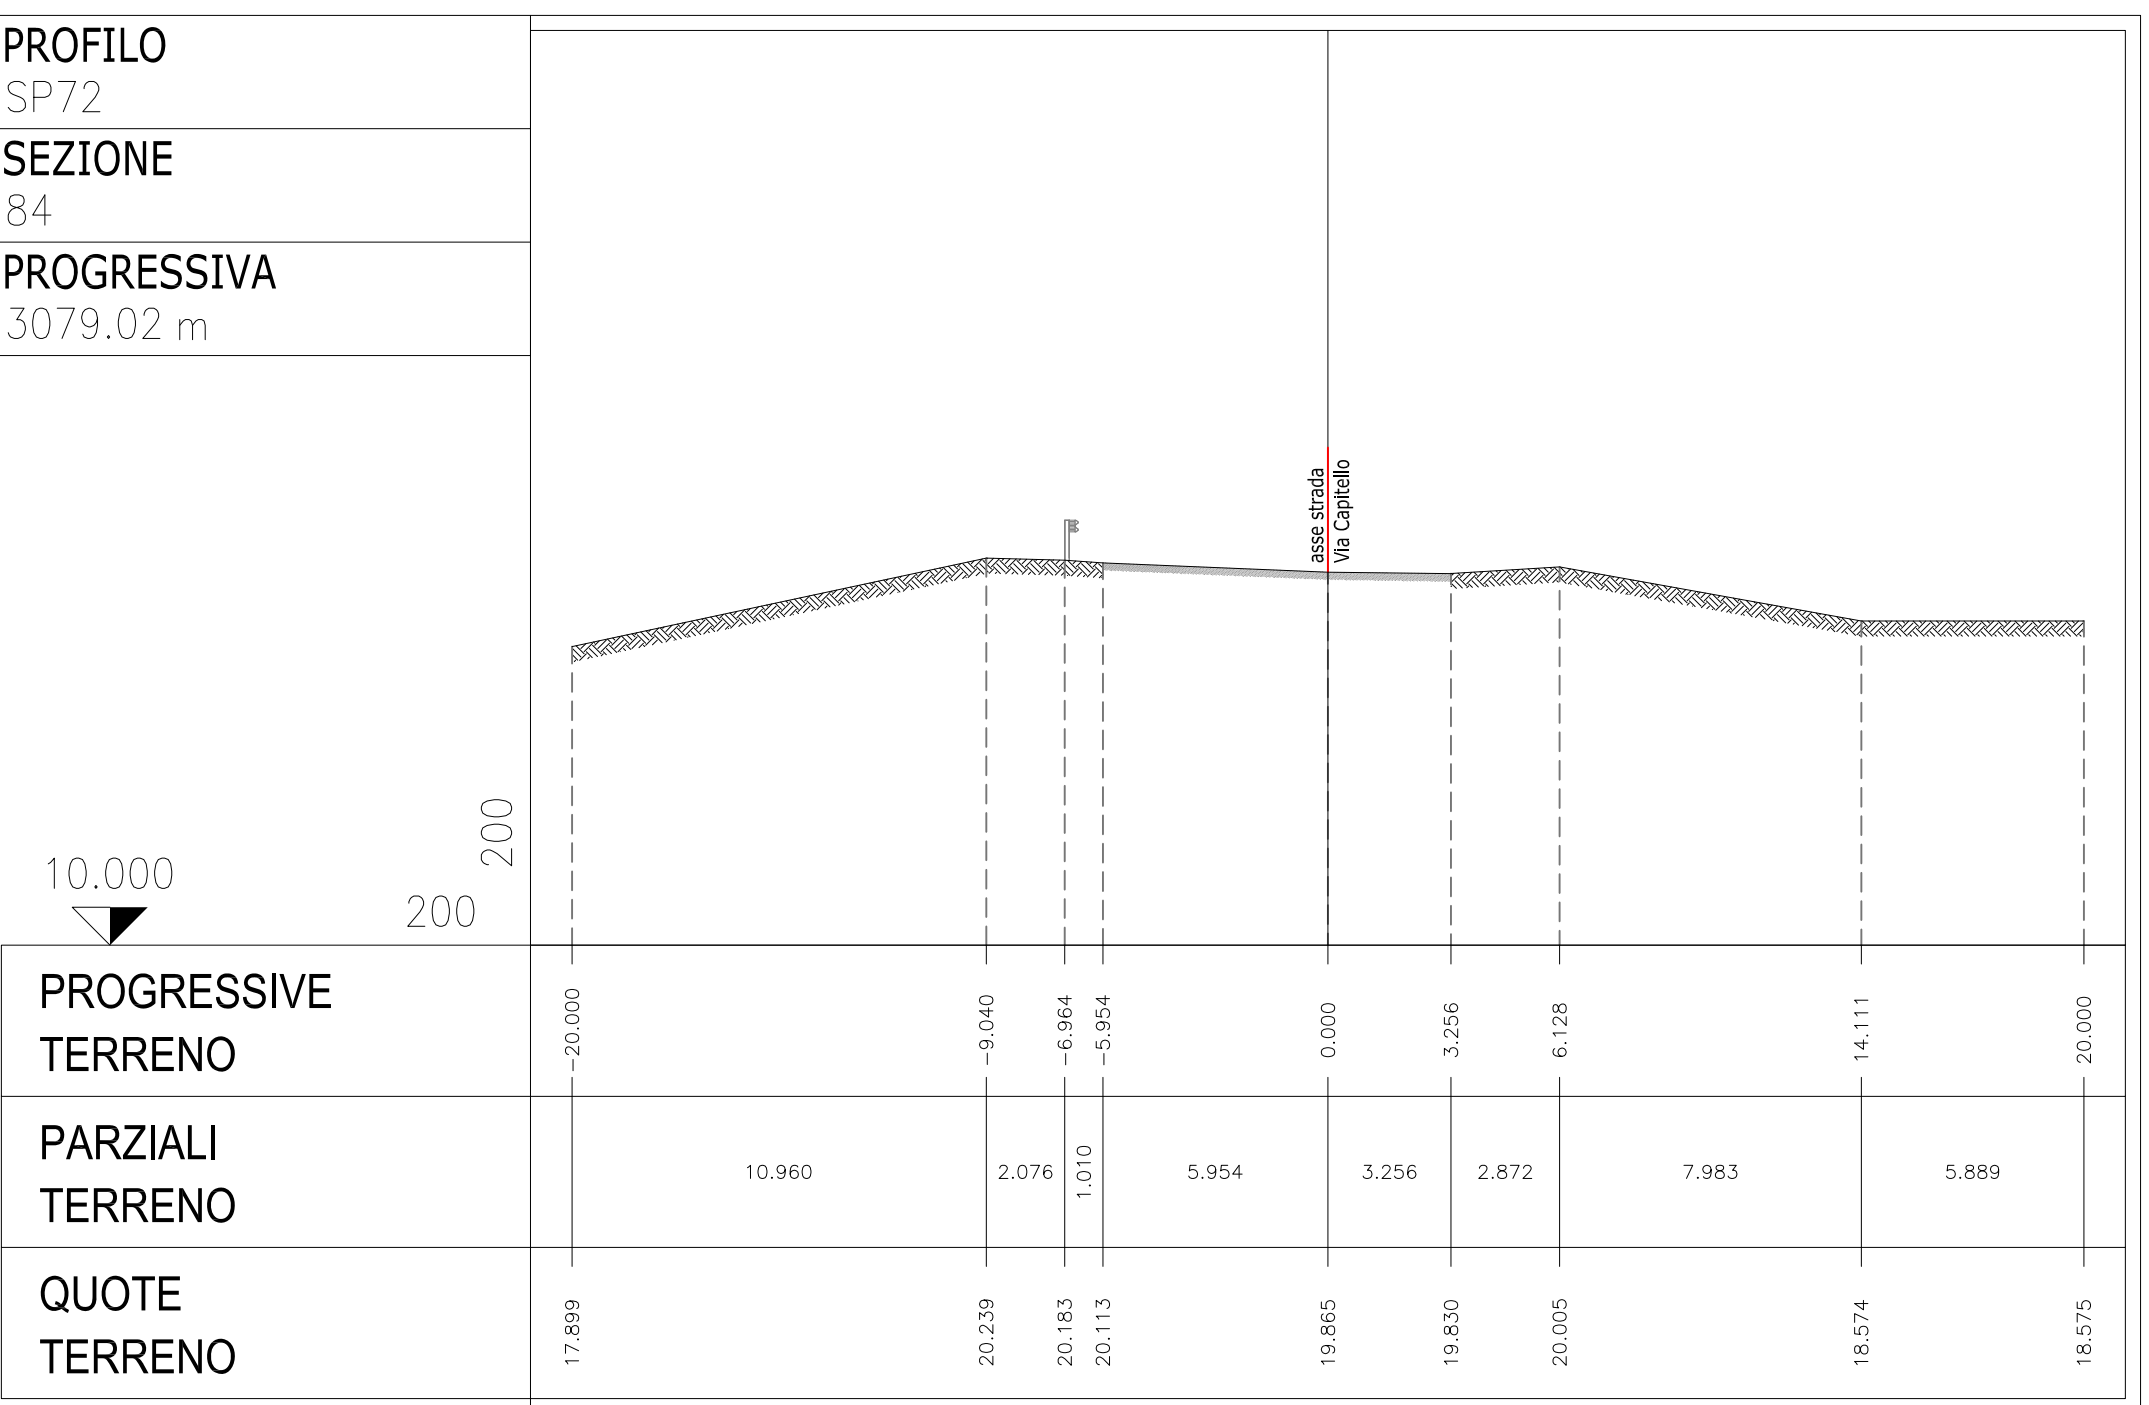
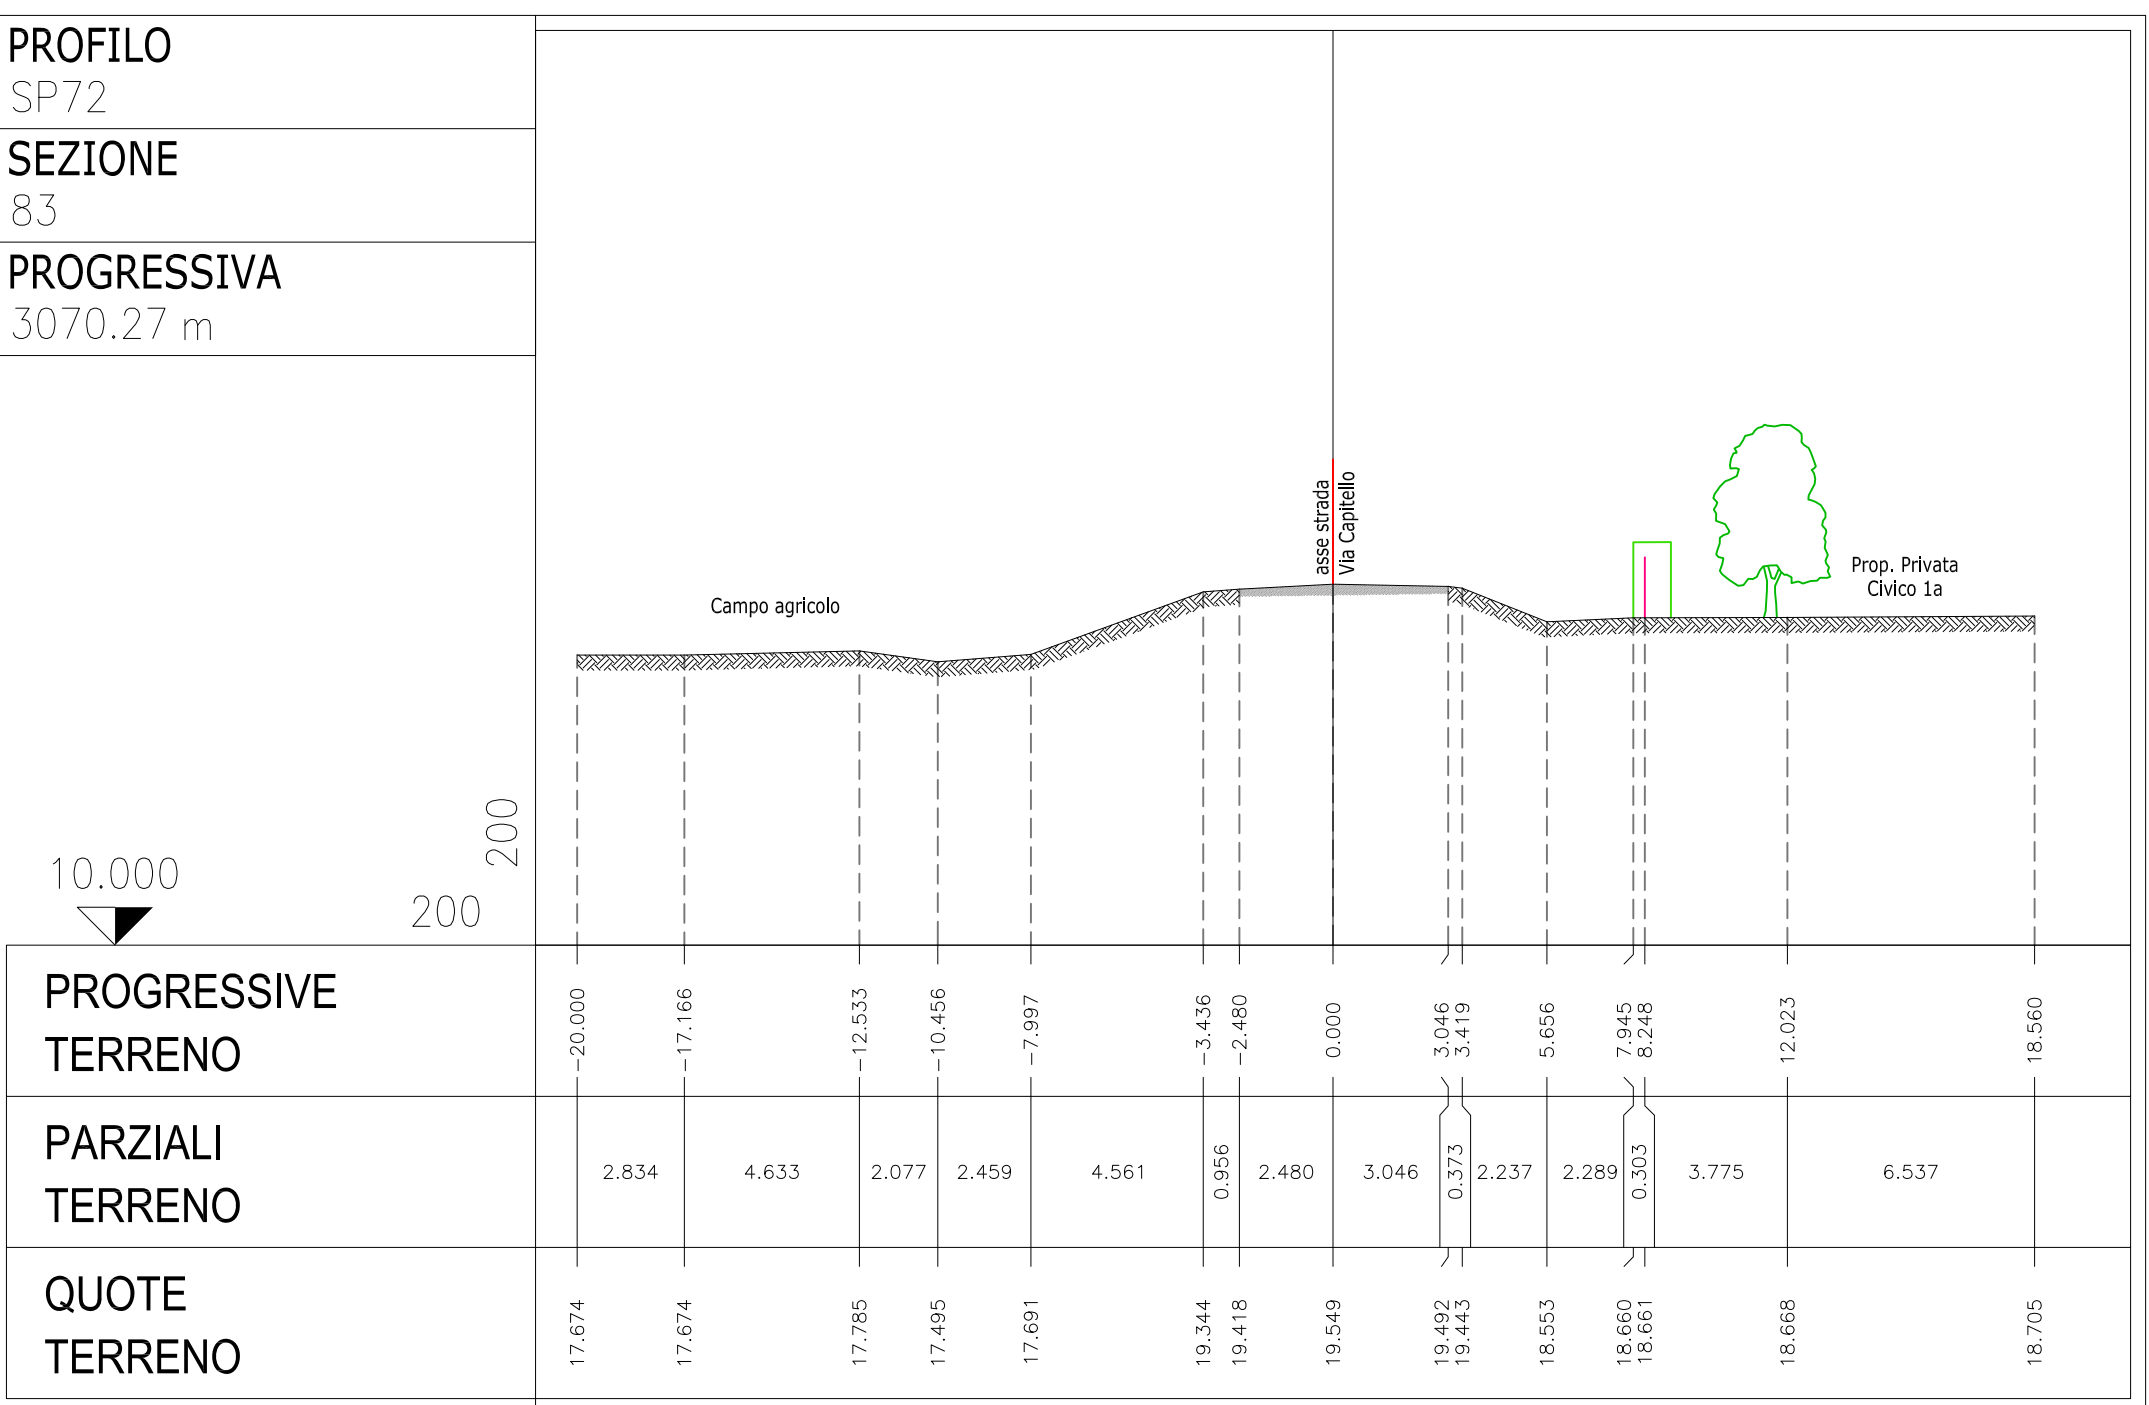
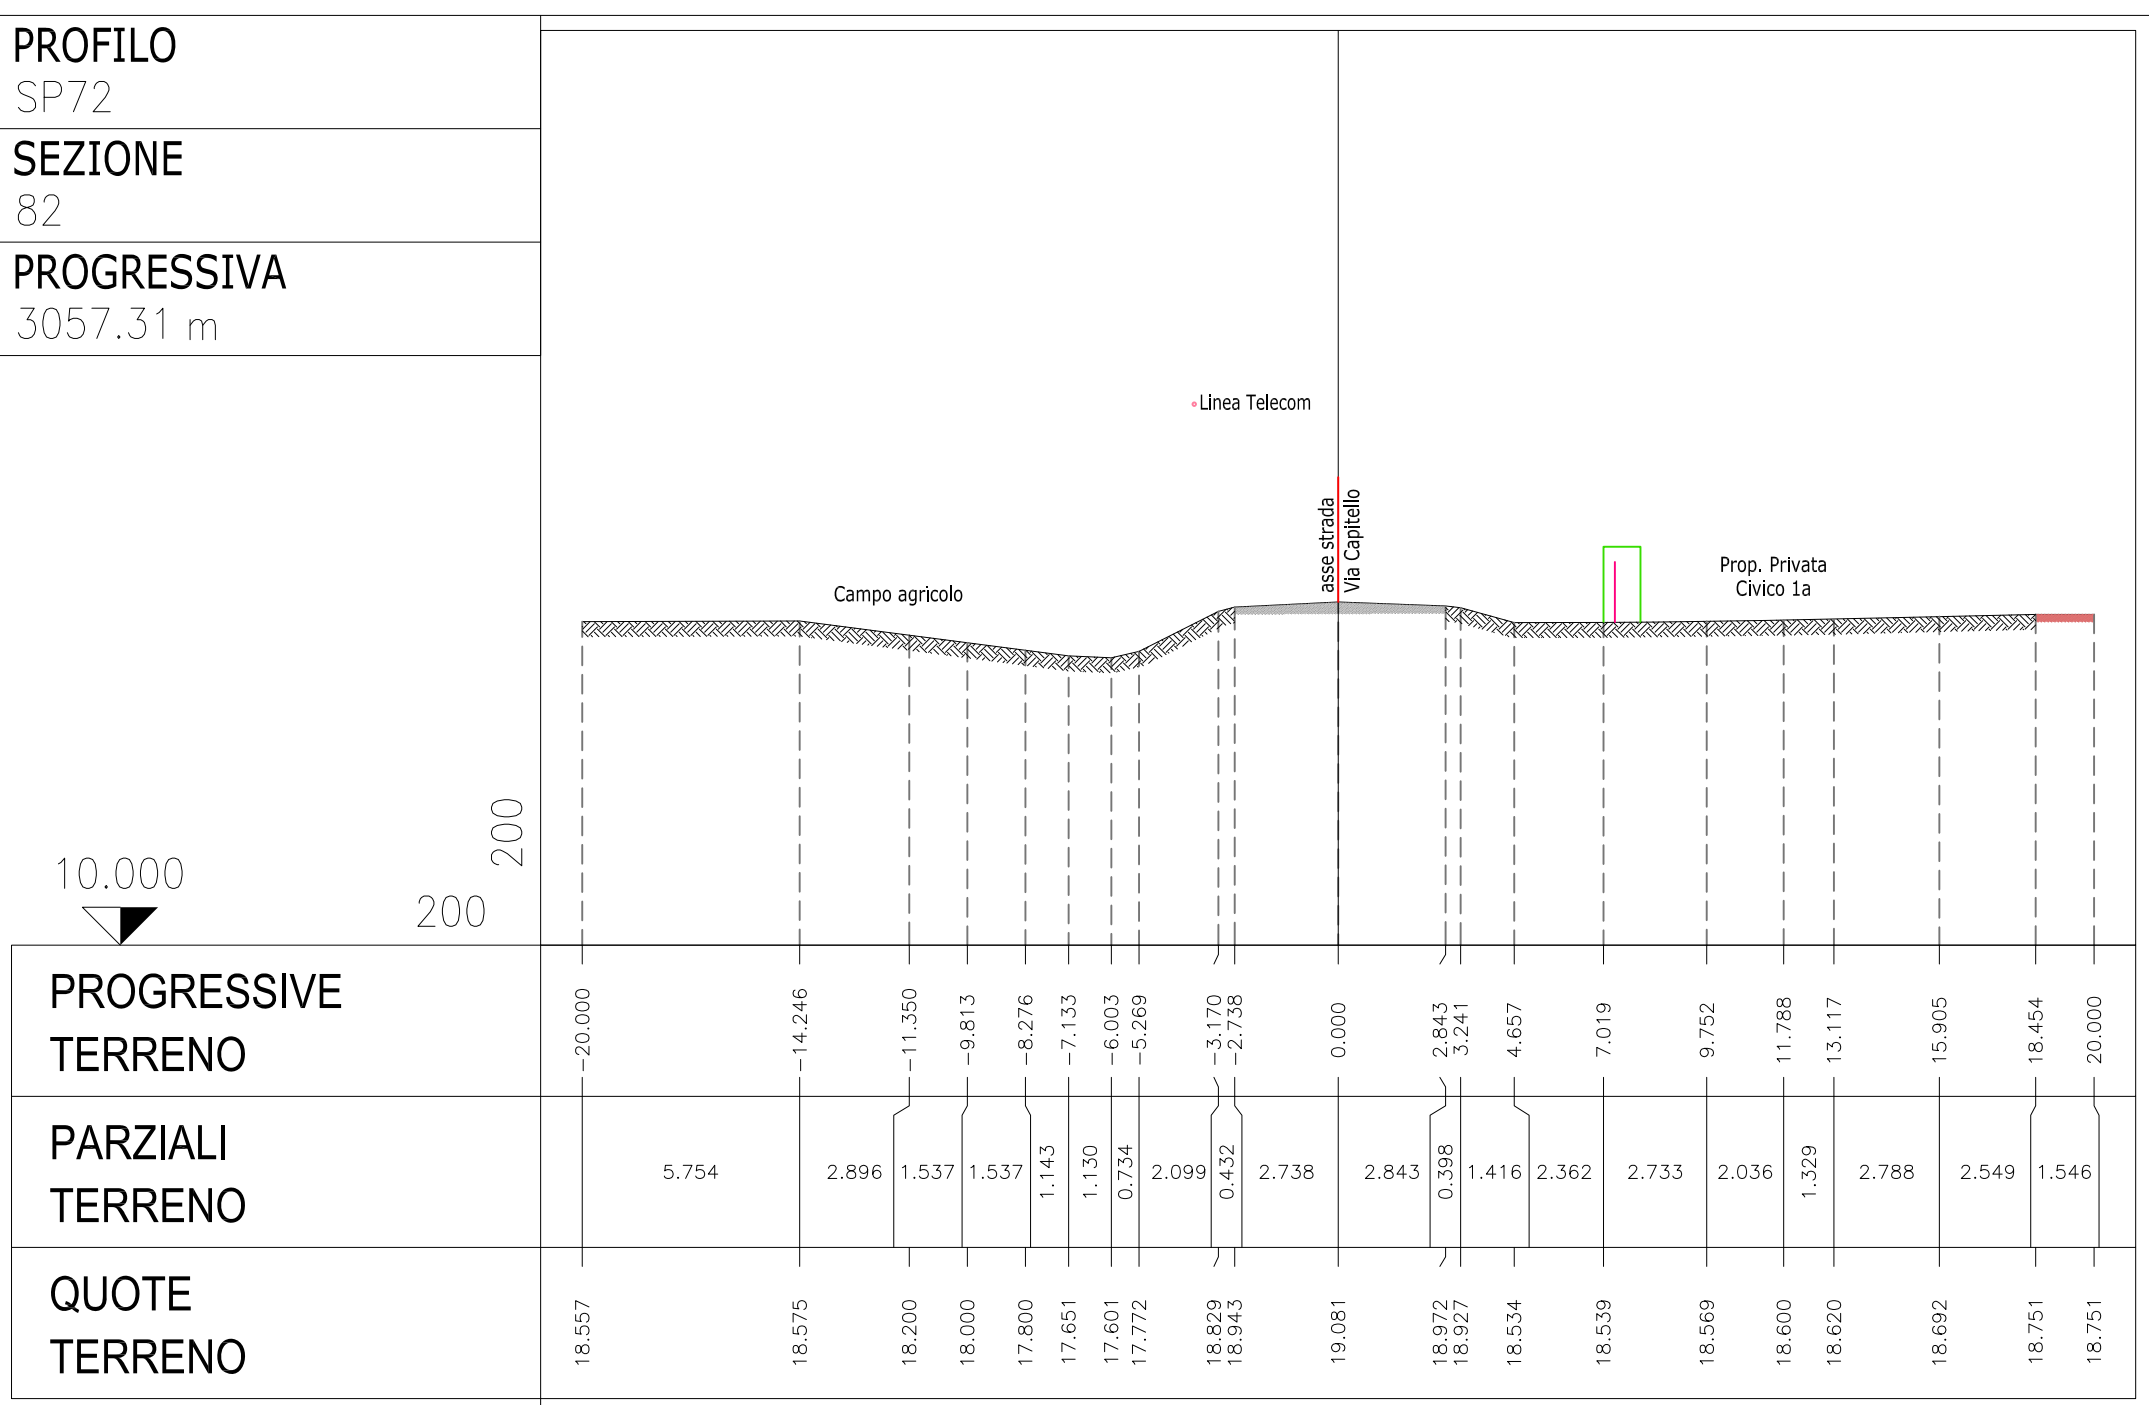
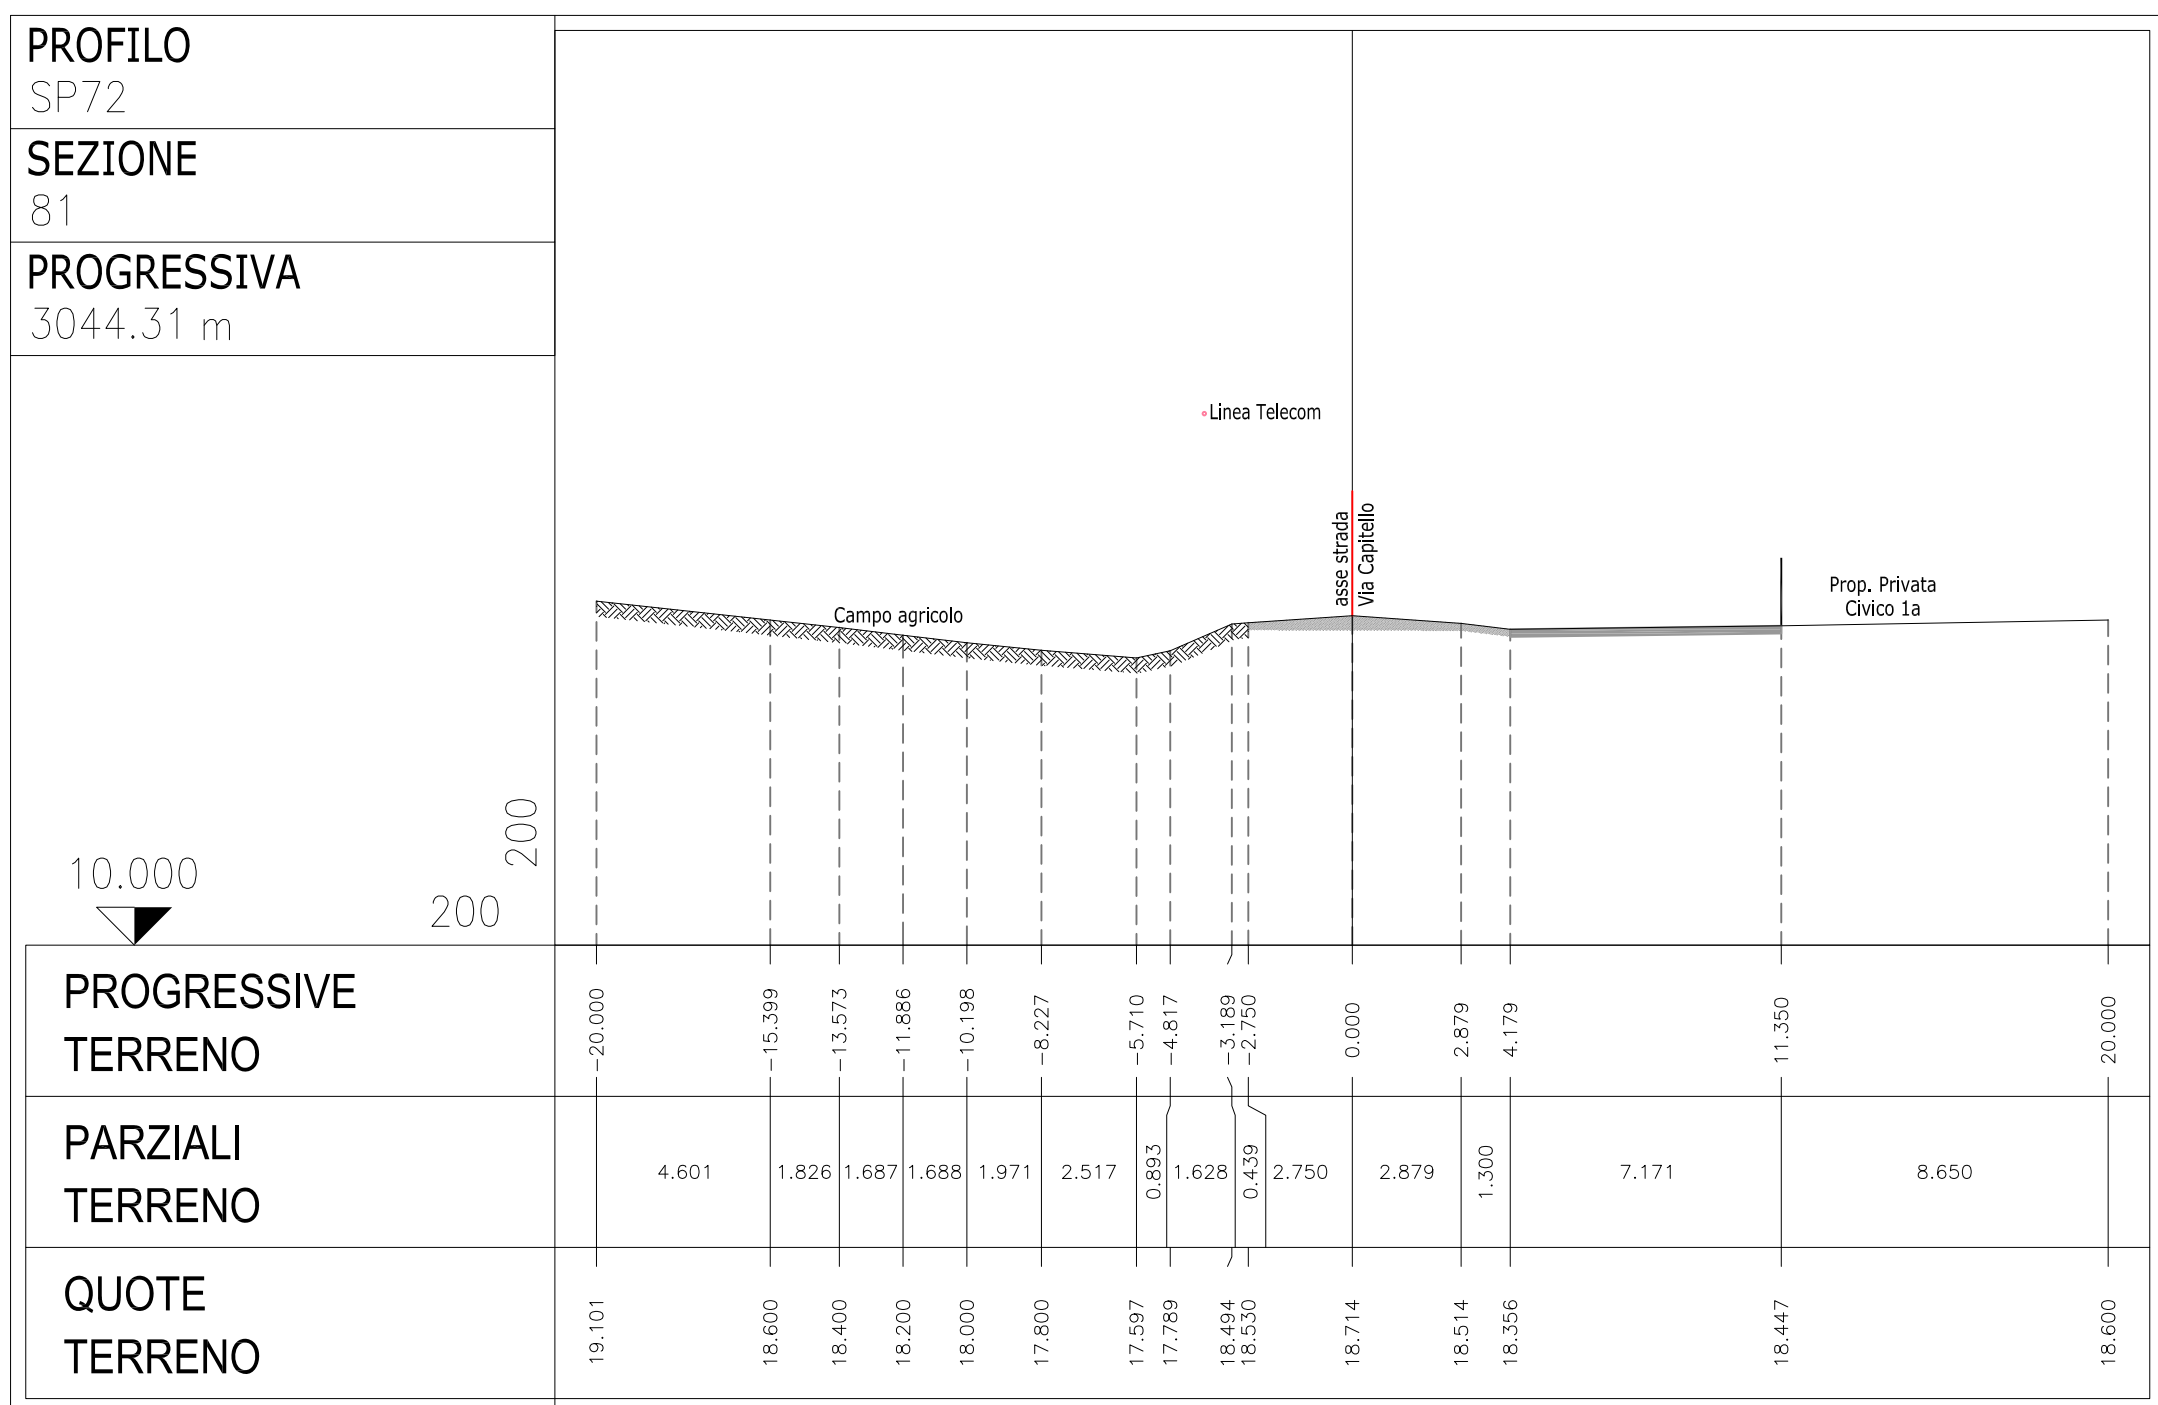
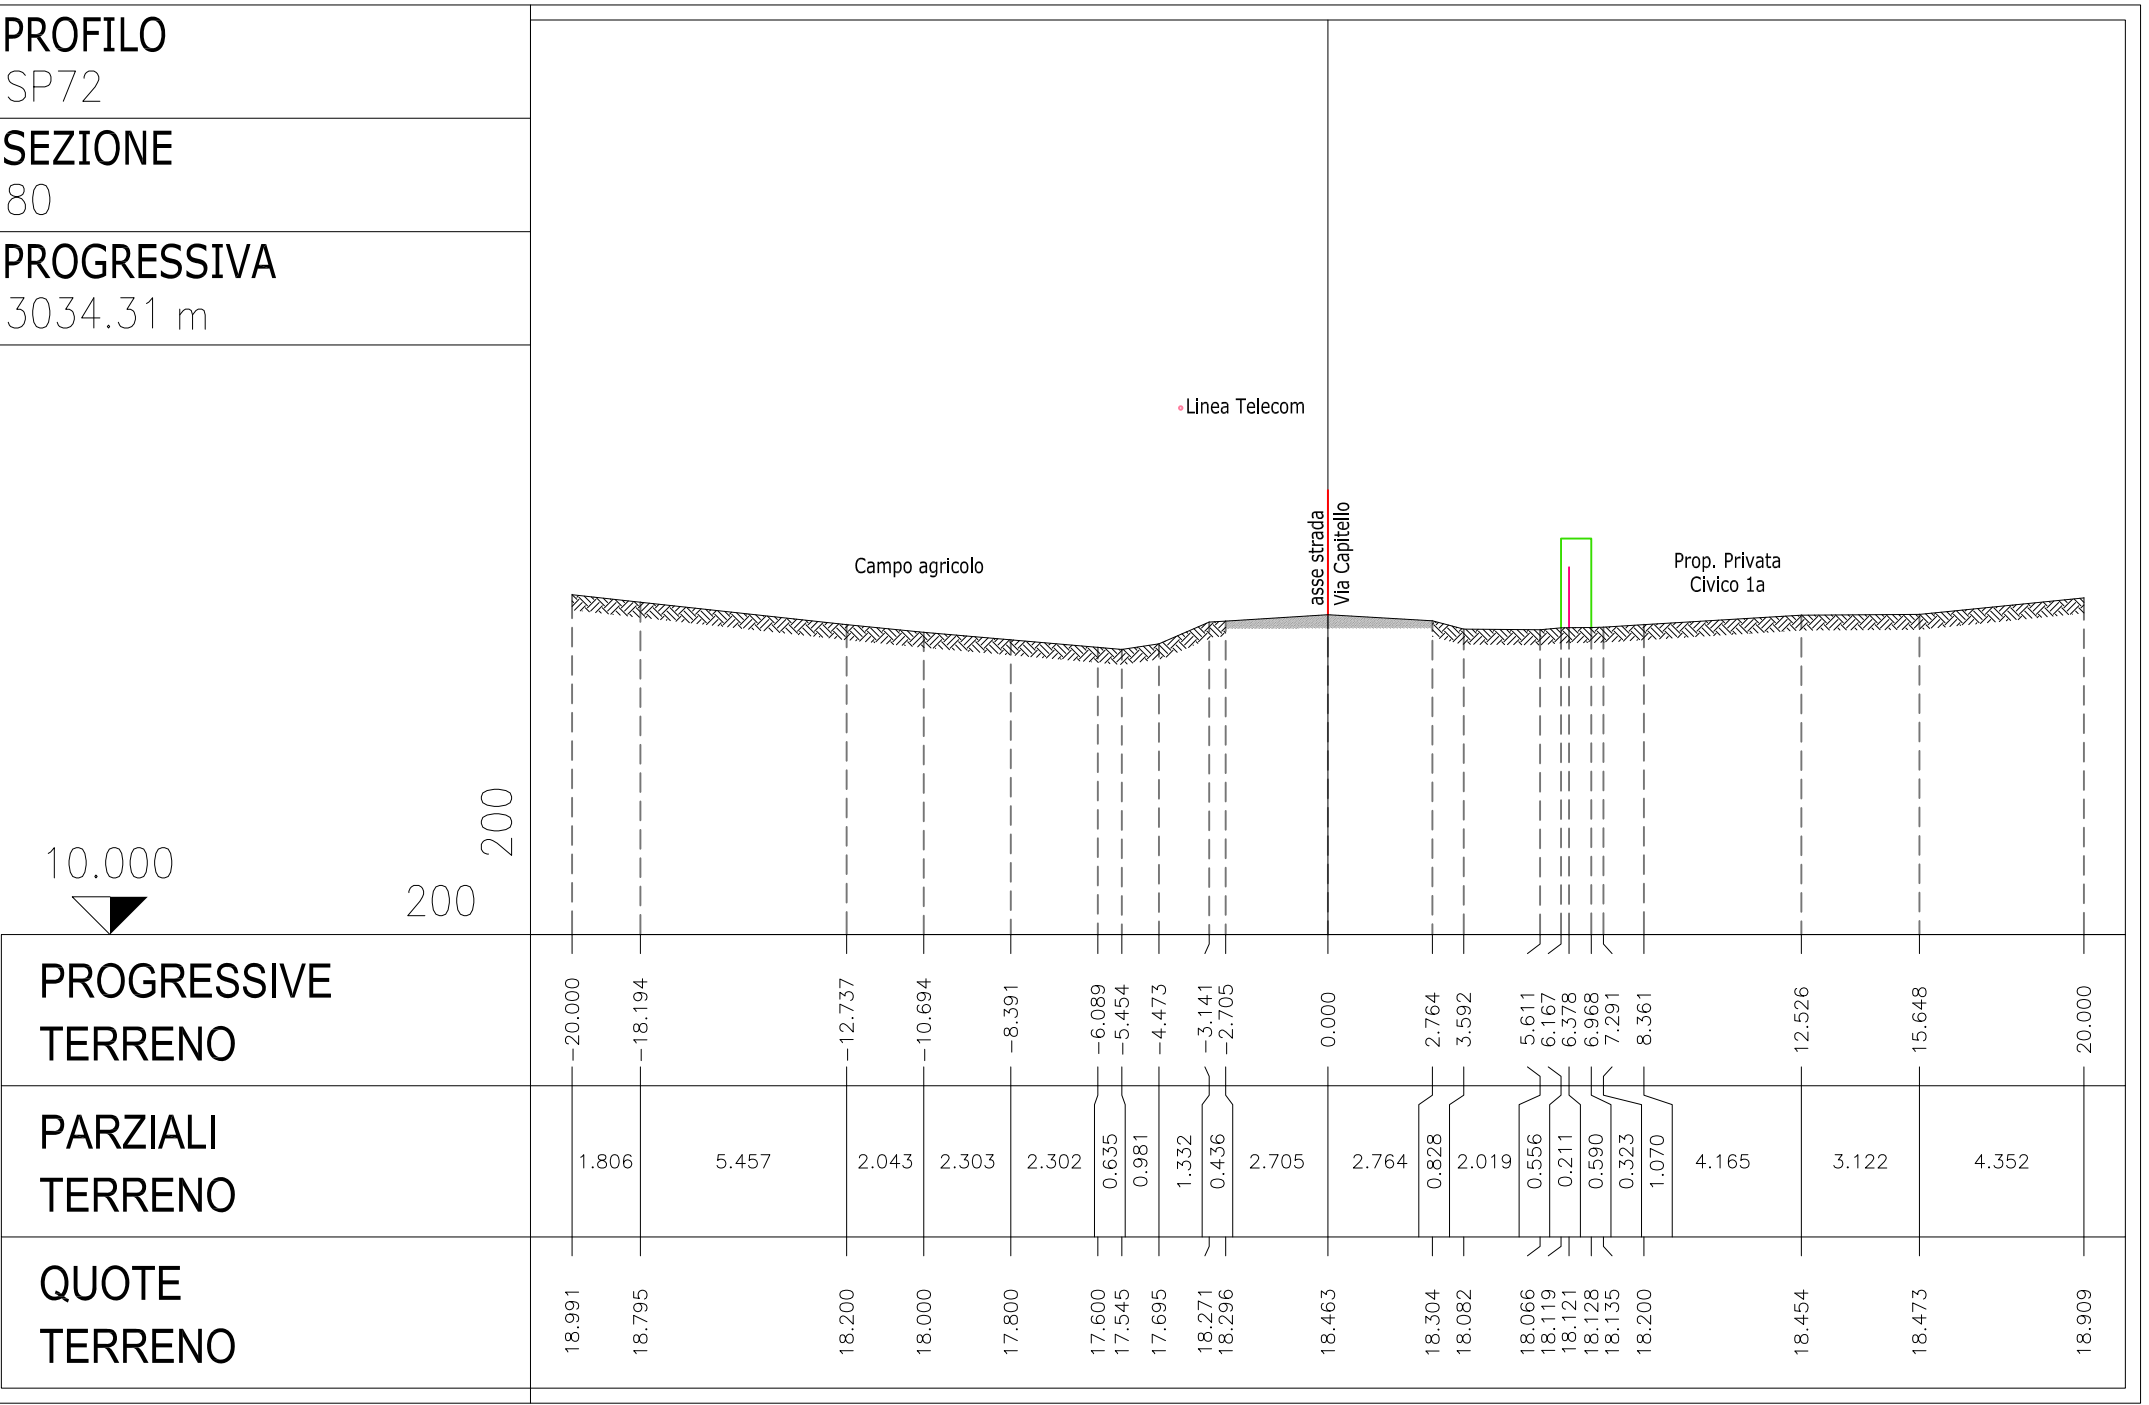
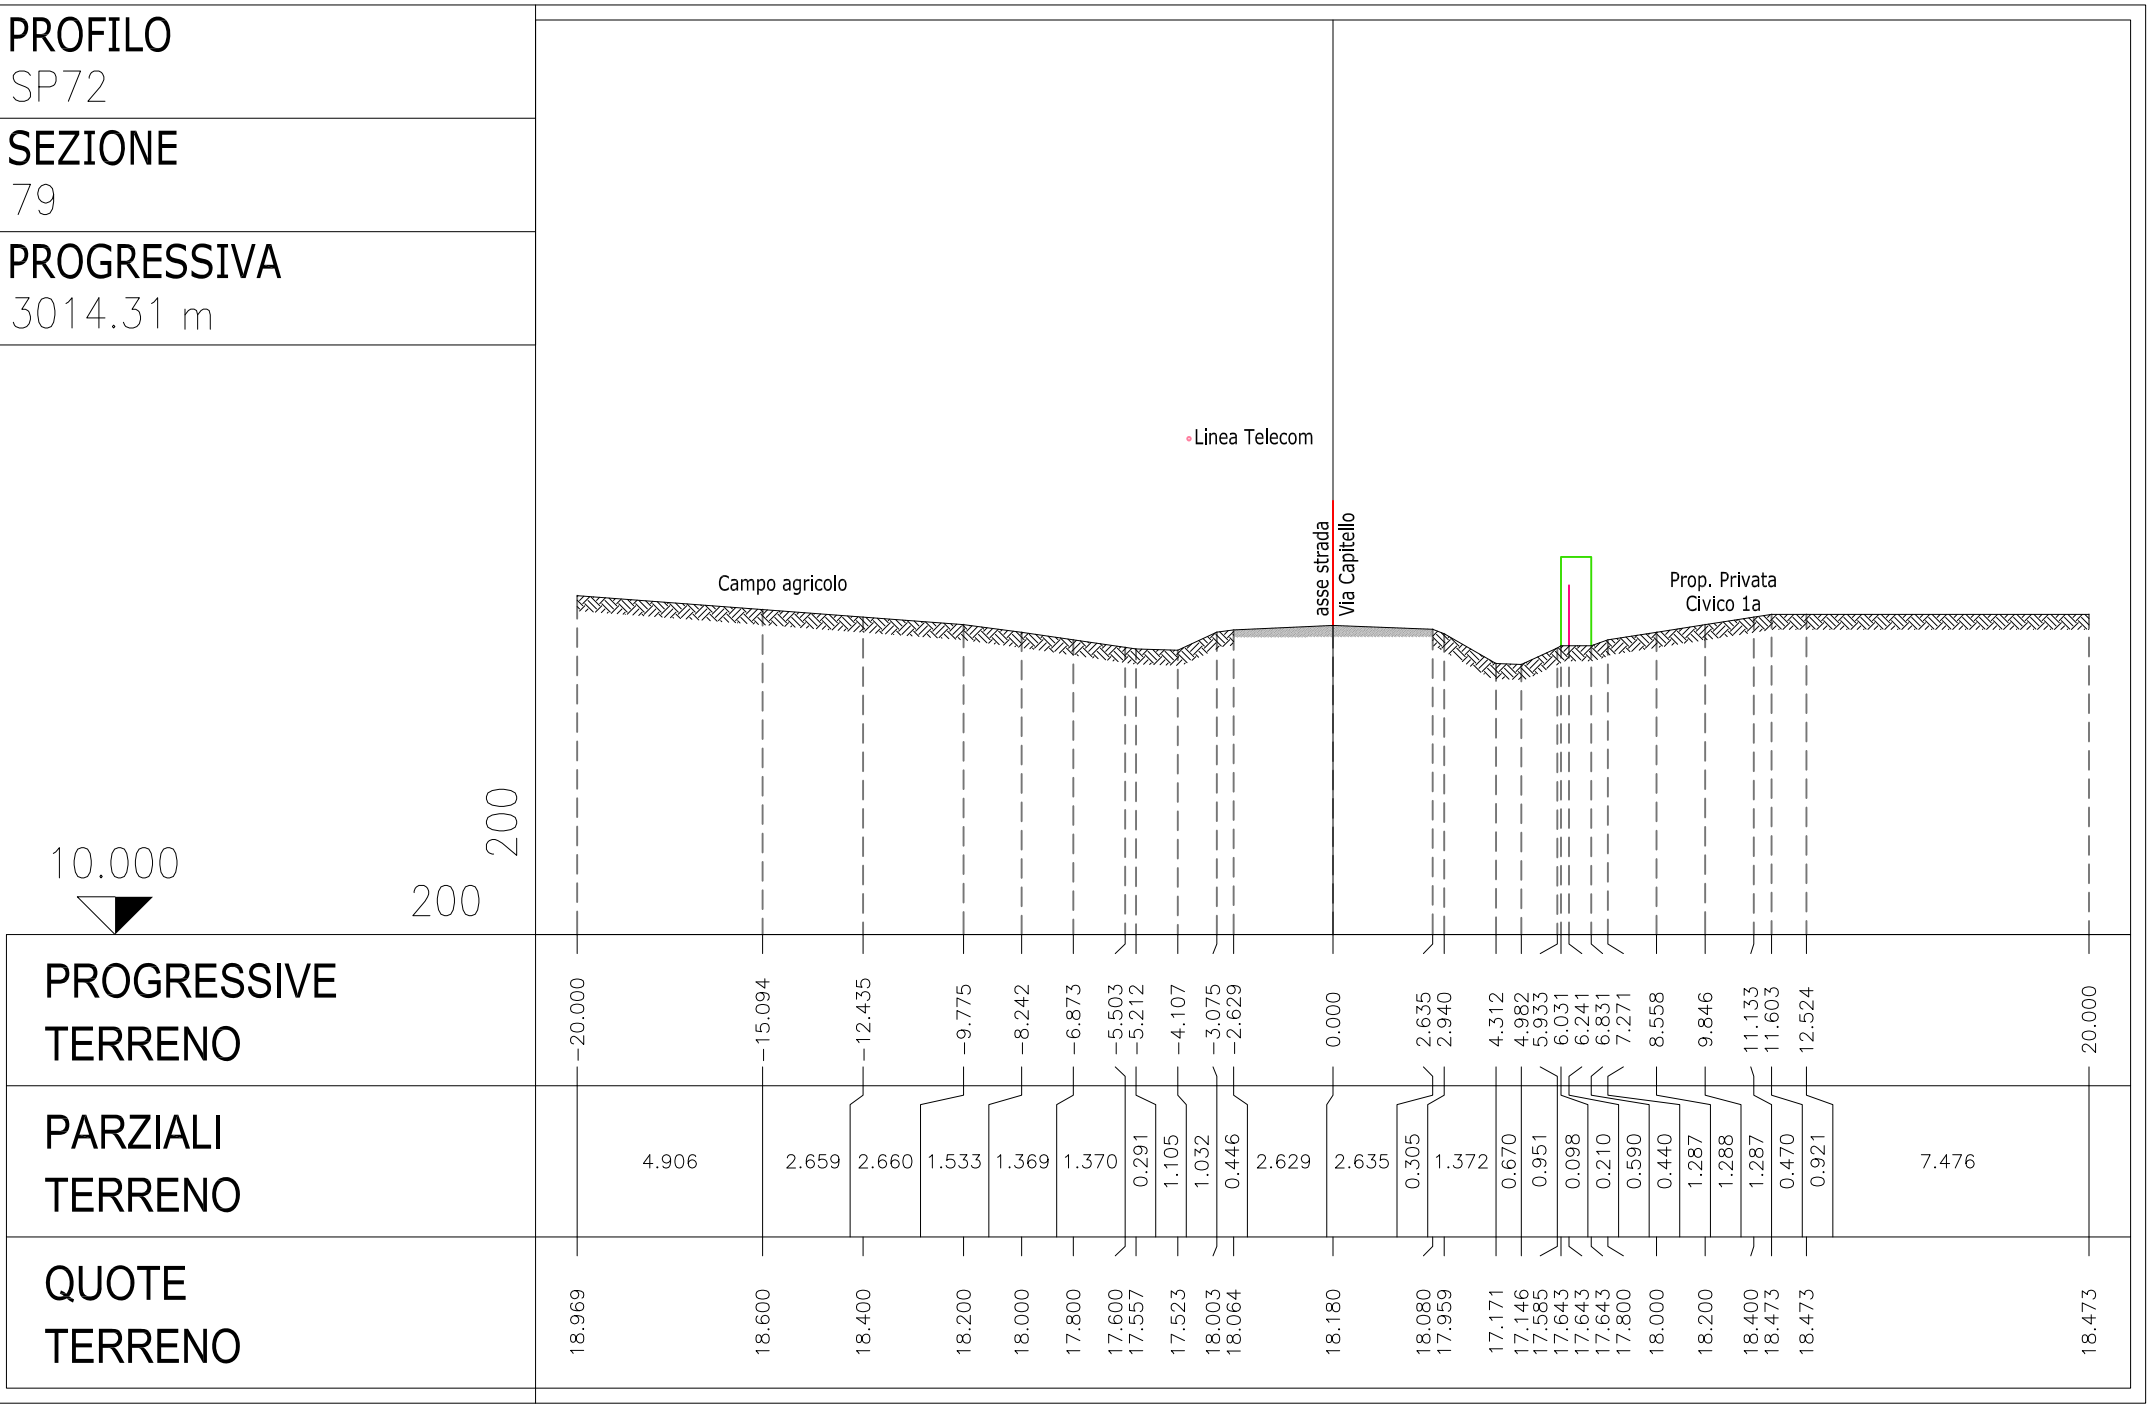


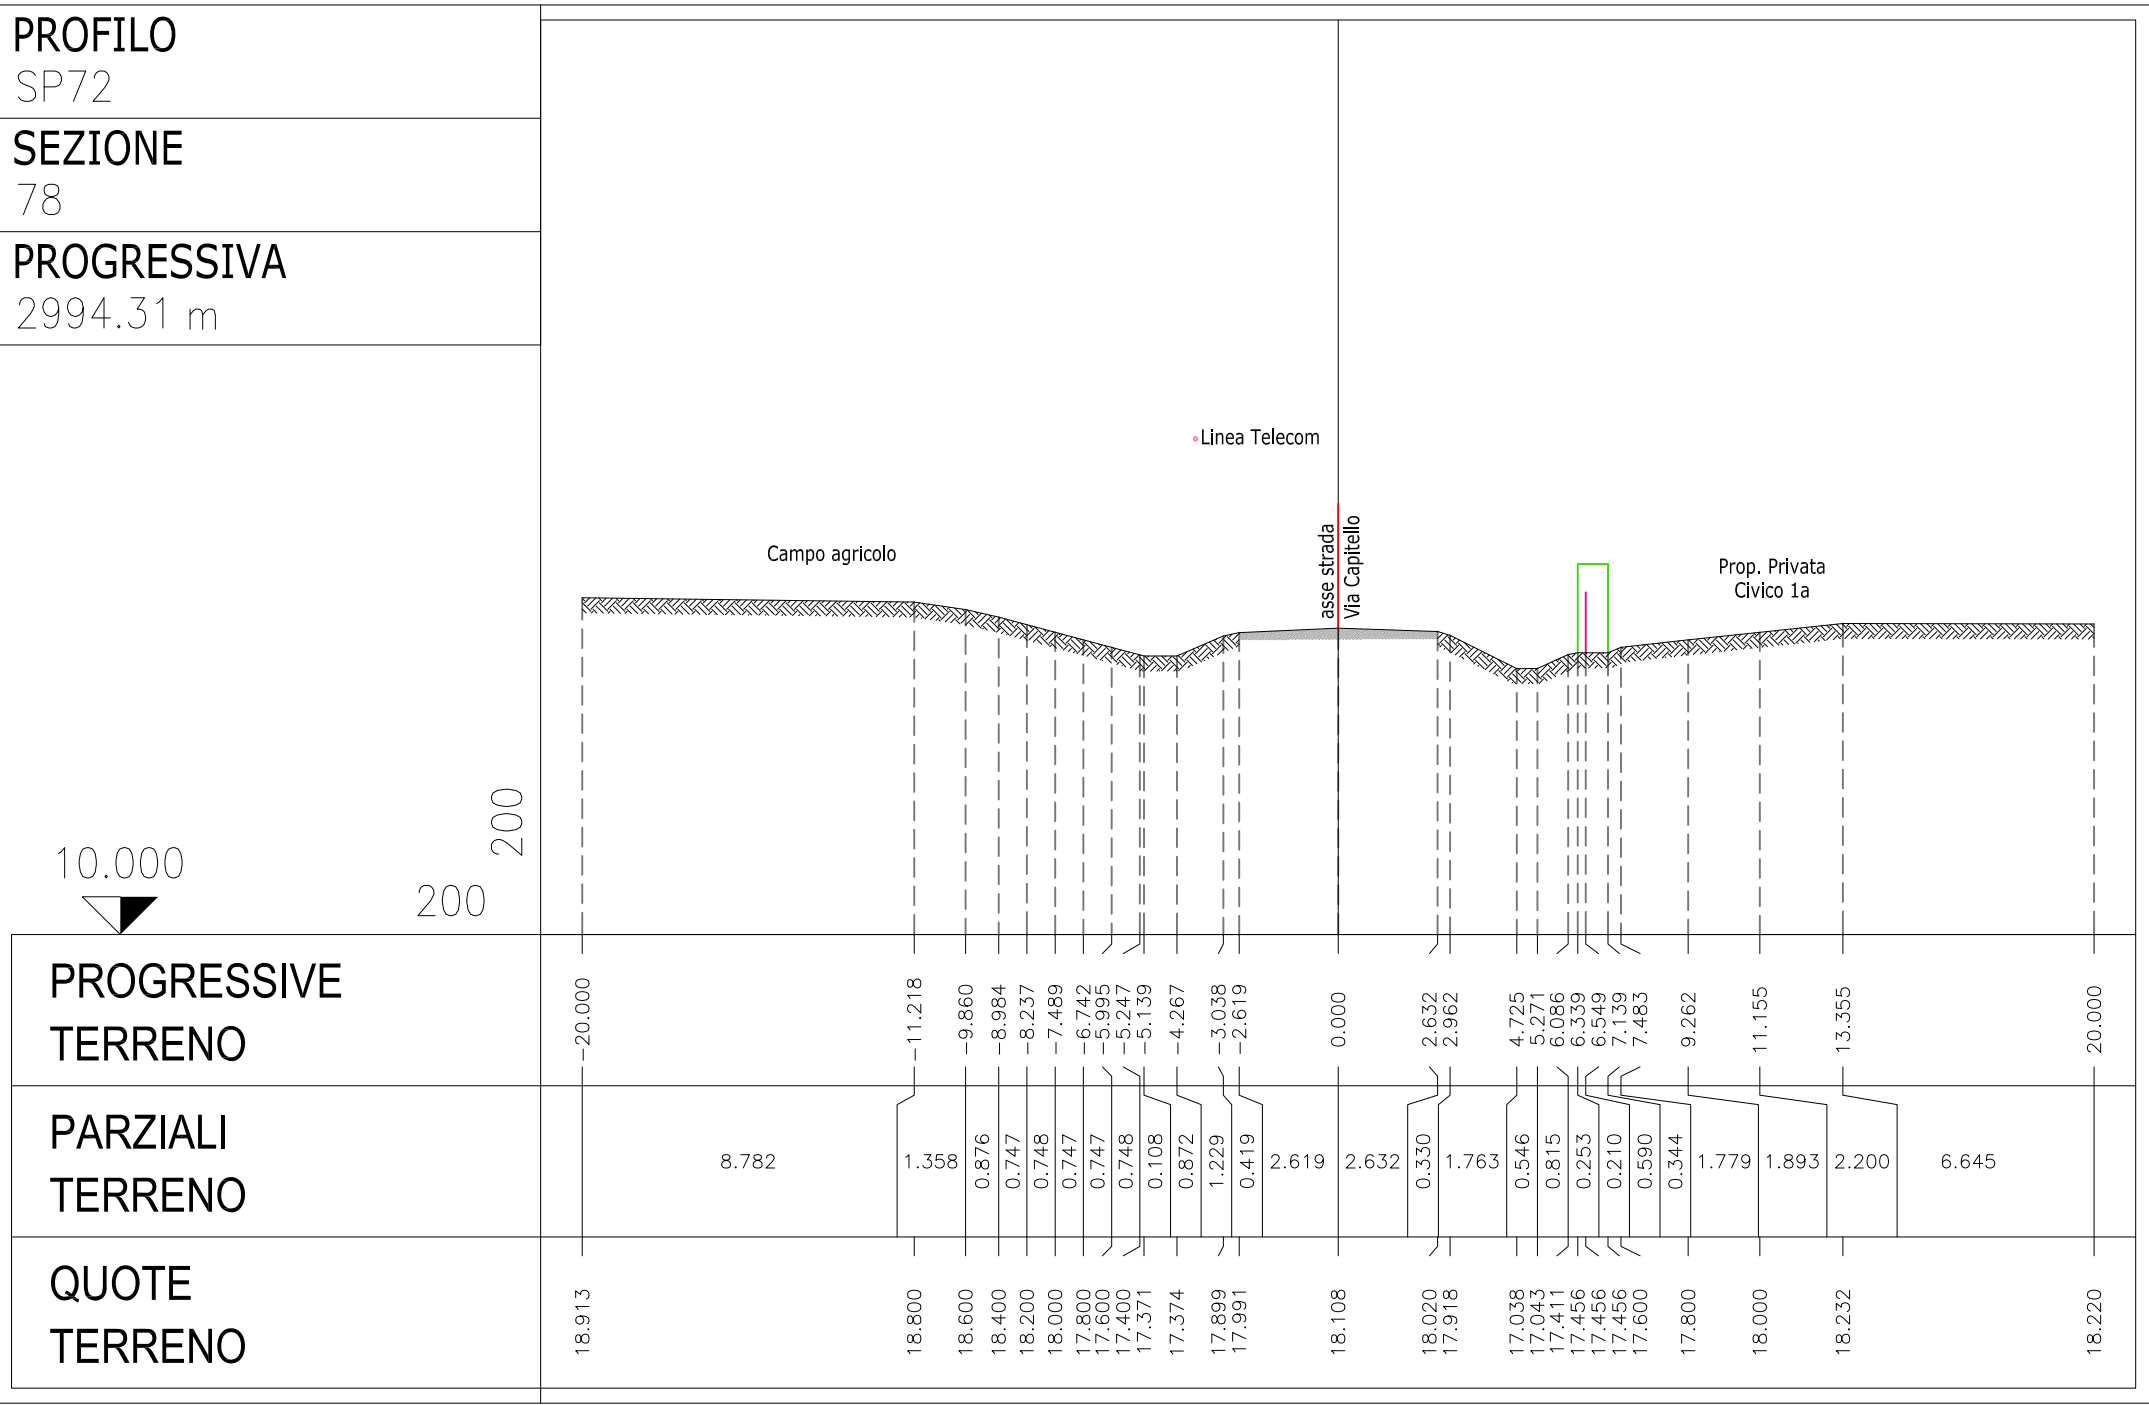

Per posizione sezioni
cfr. elab. n. 7.4 "RILIEVO TOPOGRAFICO - Planimetria (sezioni 68 + 84)"

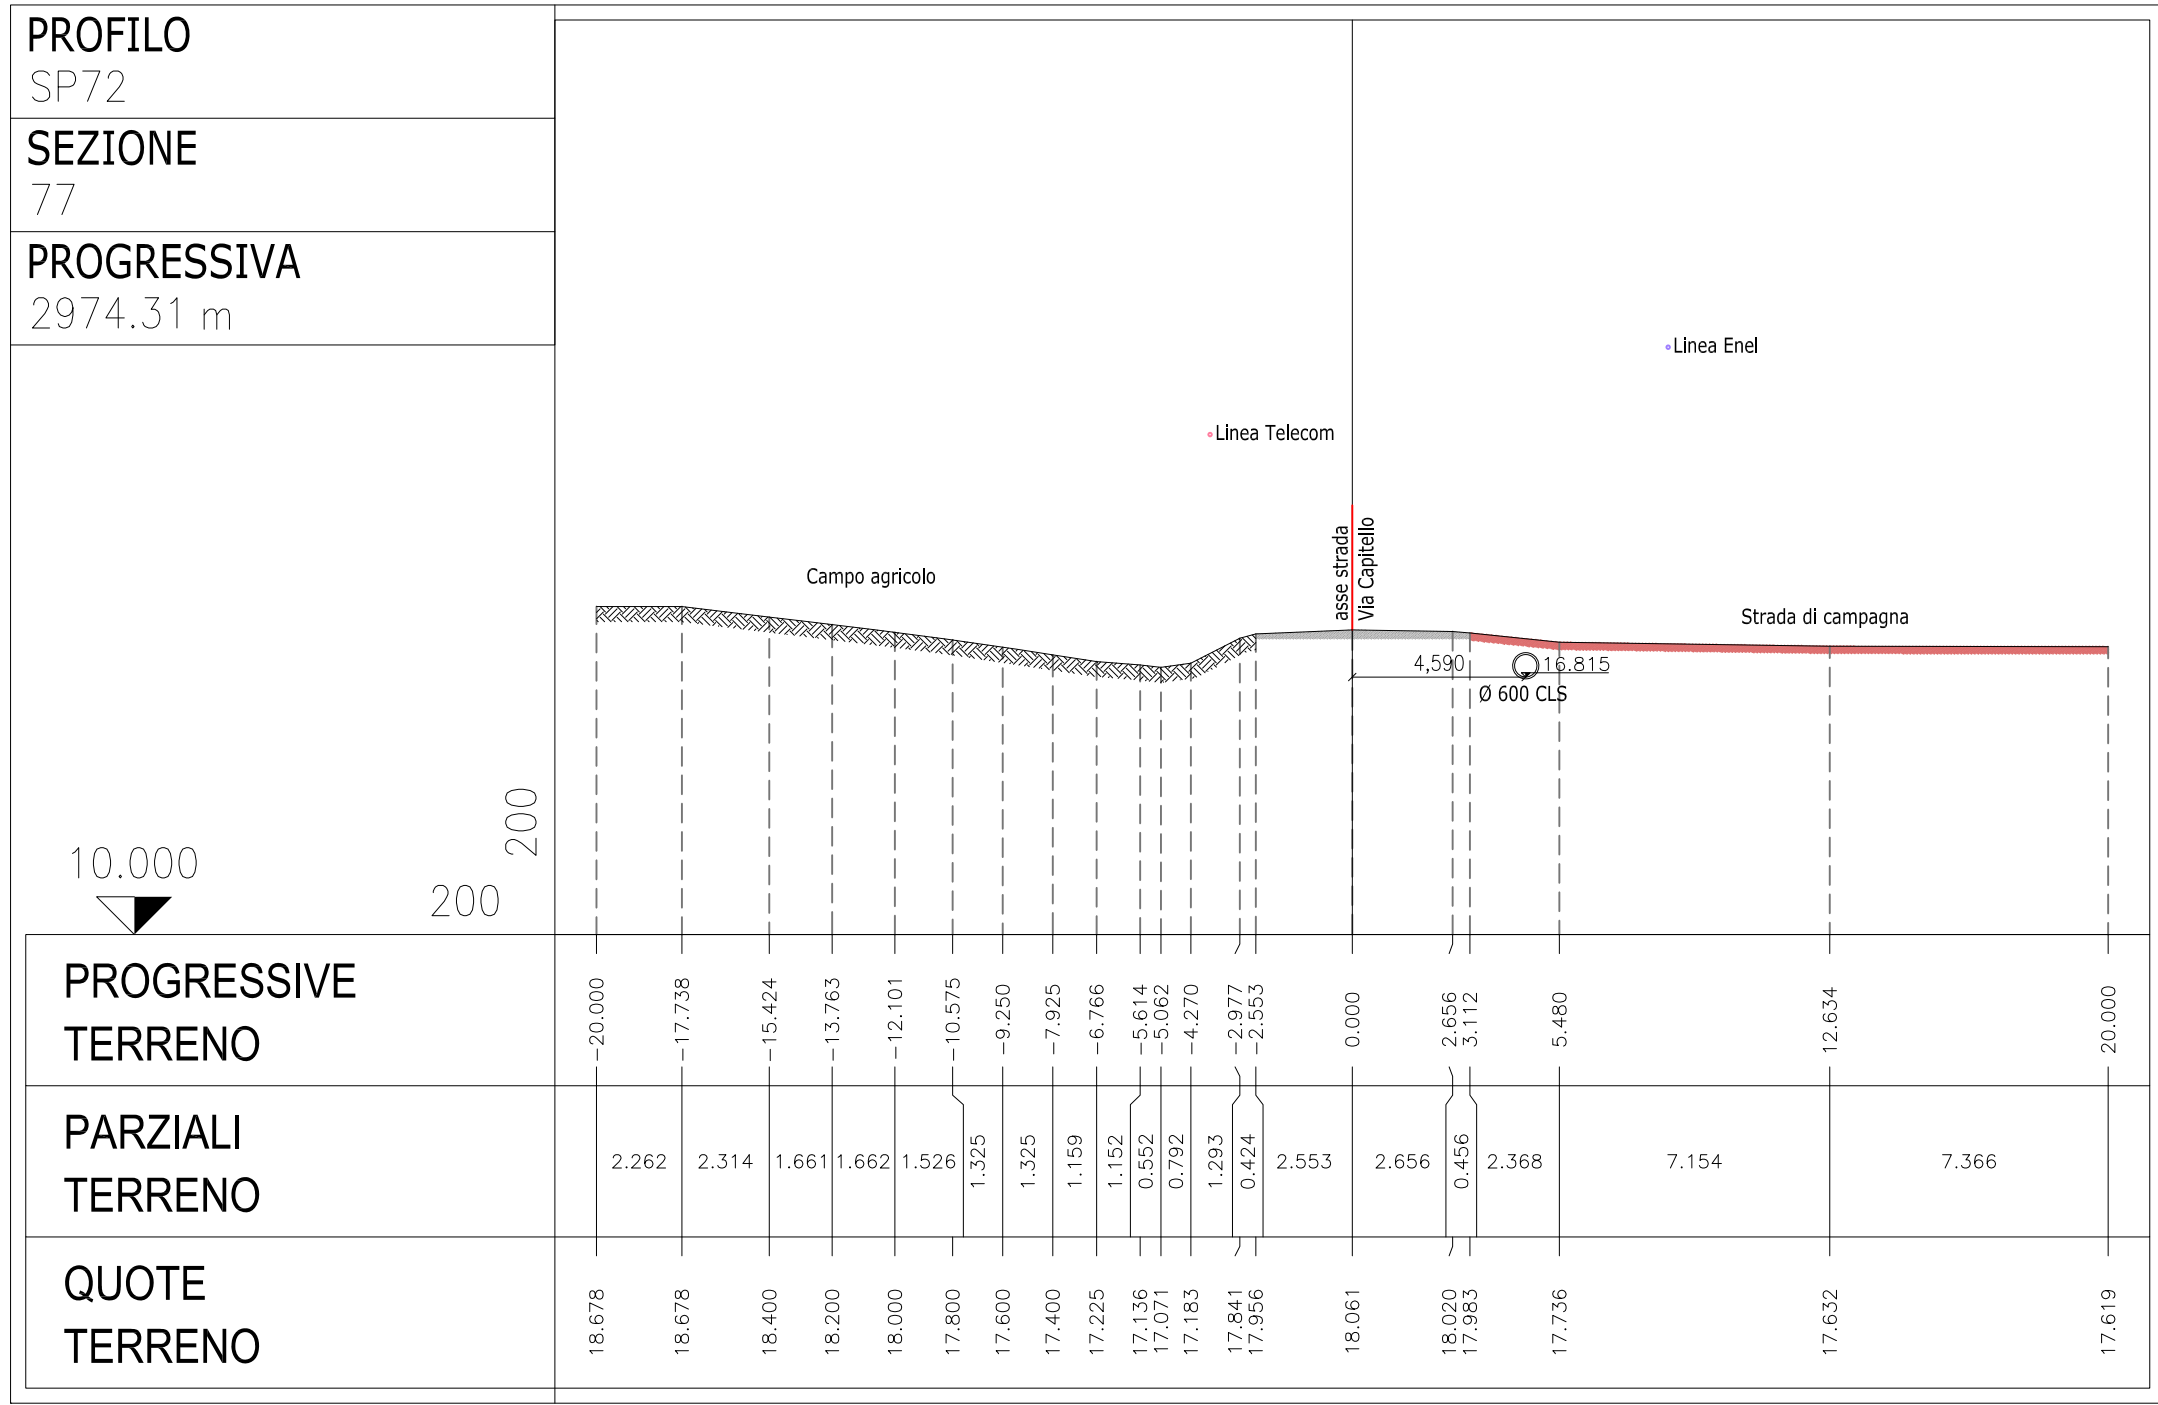

PROVINCIA DI PADOVA
Settore viabilità

LAVORI DI MIGLIORAMENTO SICUREZZA DELLE SS.PP.
BIL. 2022 – DM 224/20
Adeguate della S.P. n. 72 "Sementina"
in Comune di Veggiano - Località Capitello
PRIMO LOTTO FUNZIONALE - km 2+370 + km 3+090



DIRIGENTE DELL'AREA TECNICA: Ing. Marco Peltiere
RESPONSABILE UNICO DEL PROCEDIMENTO: geom. Mauro Veronese

PROGETTO DEFINITIVO

TITOLO ELABORATO		N. ELABORATO	
RILIEVO TOPOGRAFICO Sezioni trasversali (sezioni 73 + 84)		8.4	
PROGETTISTA Ing. Franco Galuppo via Chiesanuova, 195 int. 4 35138 Padova tel. 049 8022646 email: franco.galuppo@libero.it pec: franco.galuppo@ingec.eu	COLLABORAZIONI ARCSYSTEM s.r.l. strada Battaglia, 120 35020 Abbadessego (PD) Ing. Loris Livo dott. grad. Roberto Zago	CODICE	
		PS09/PDL	
		SCALA	
		1:200	
		DATA	
MARZO 2023			
REV./DATA			