

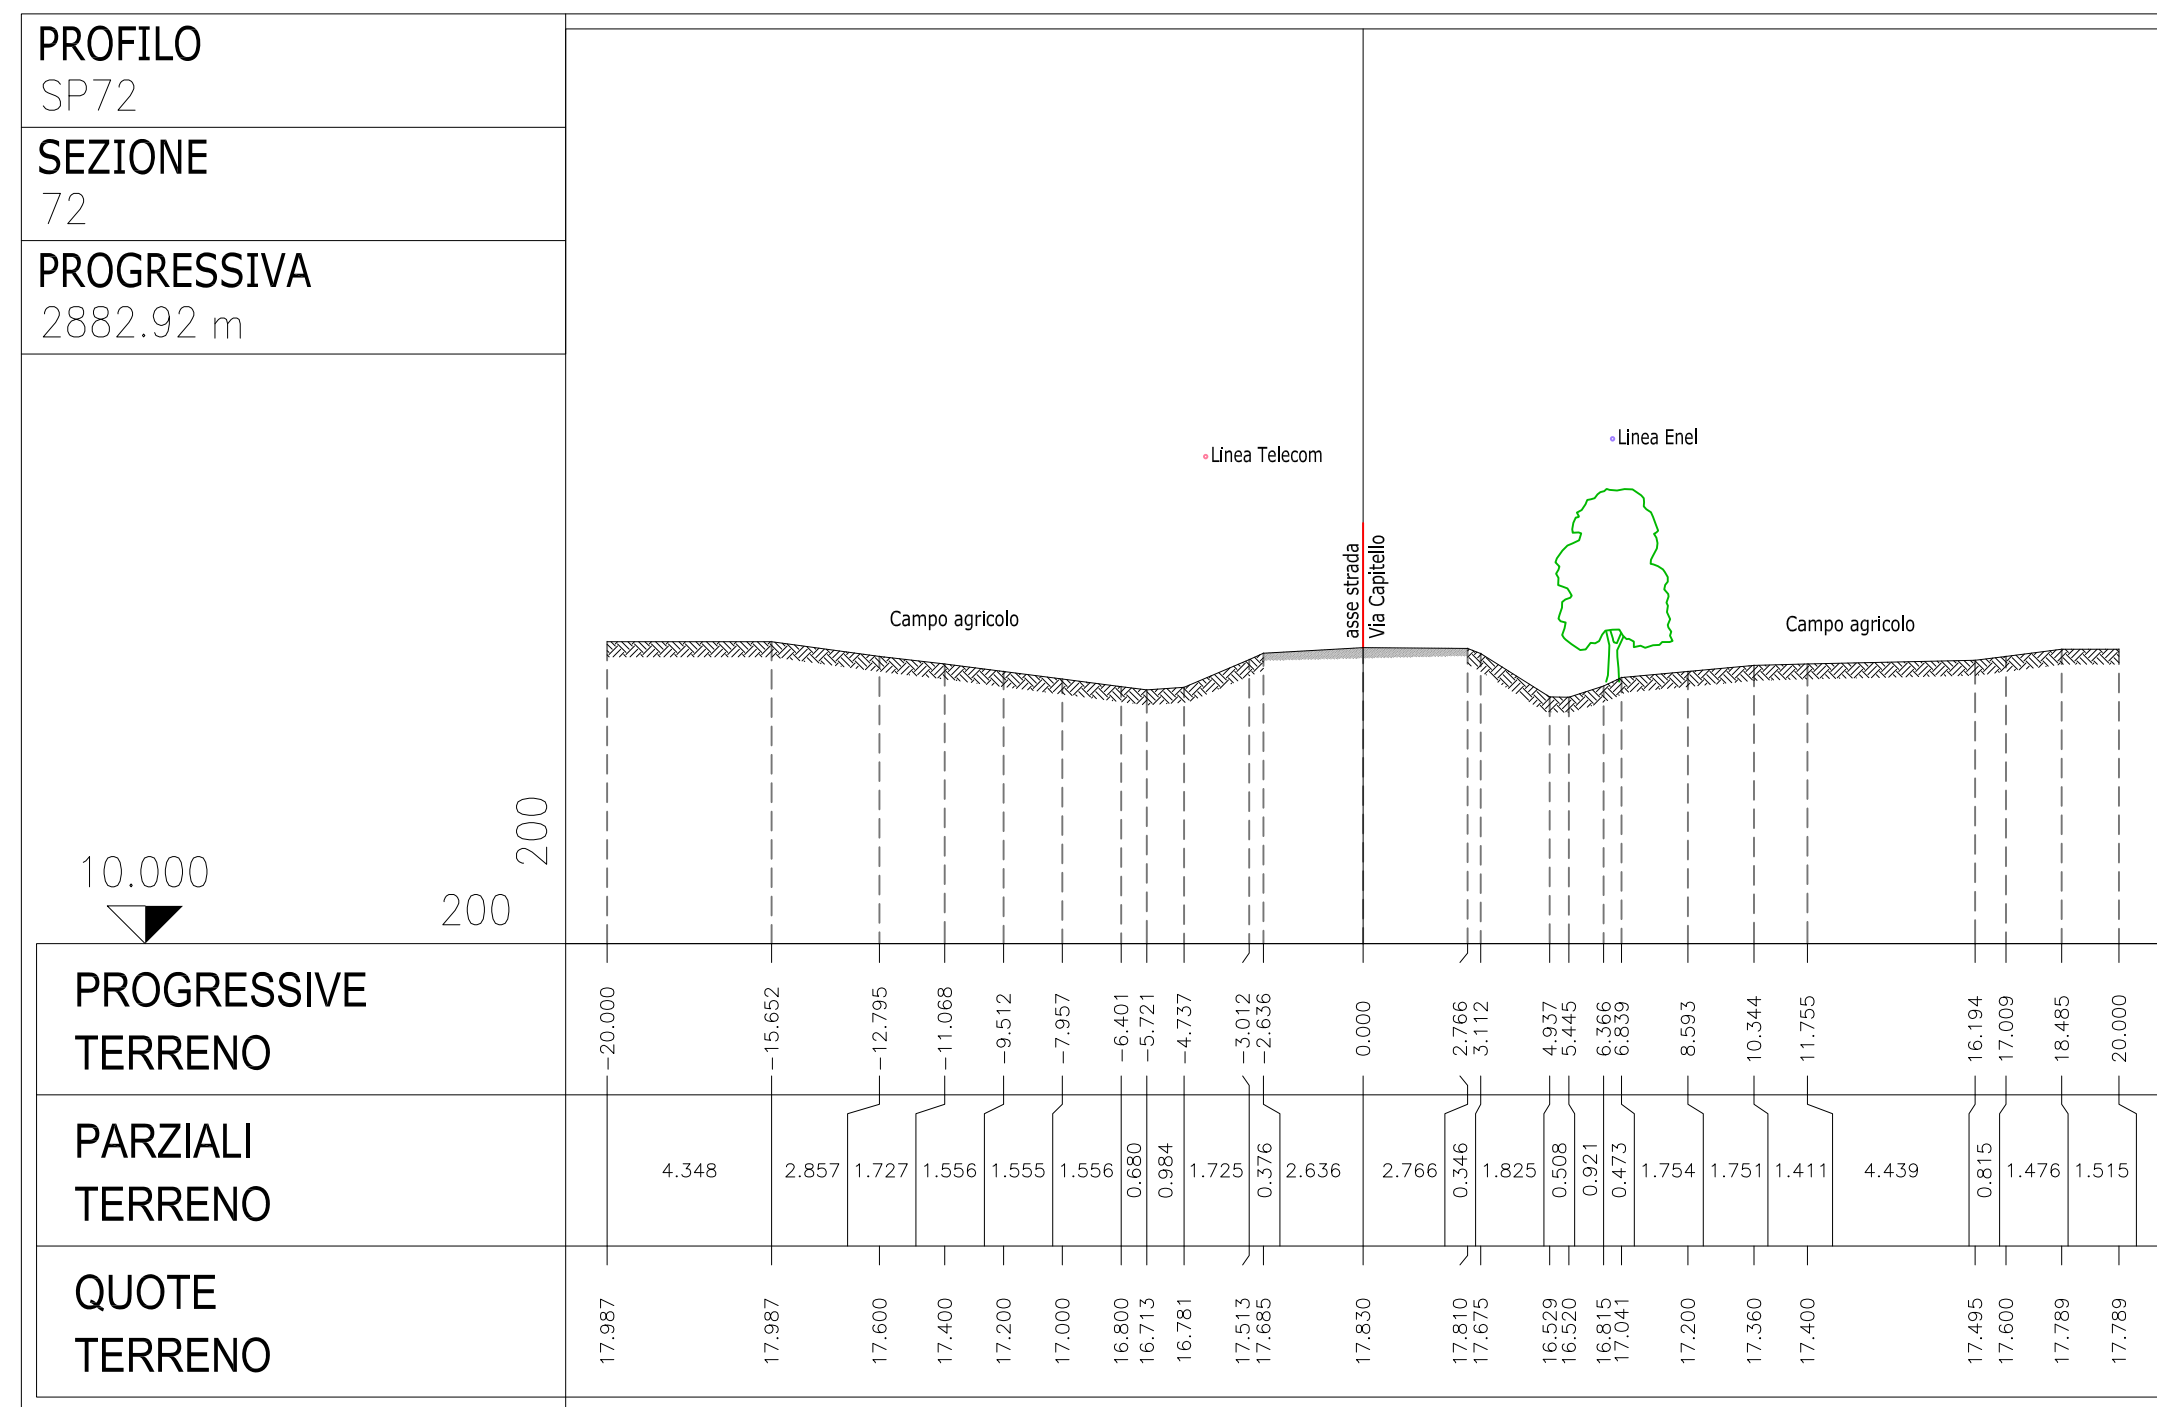
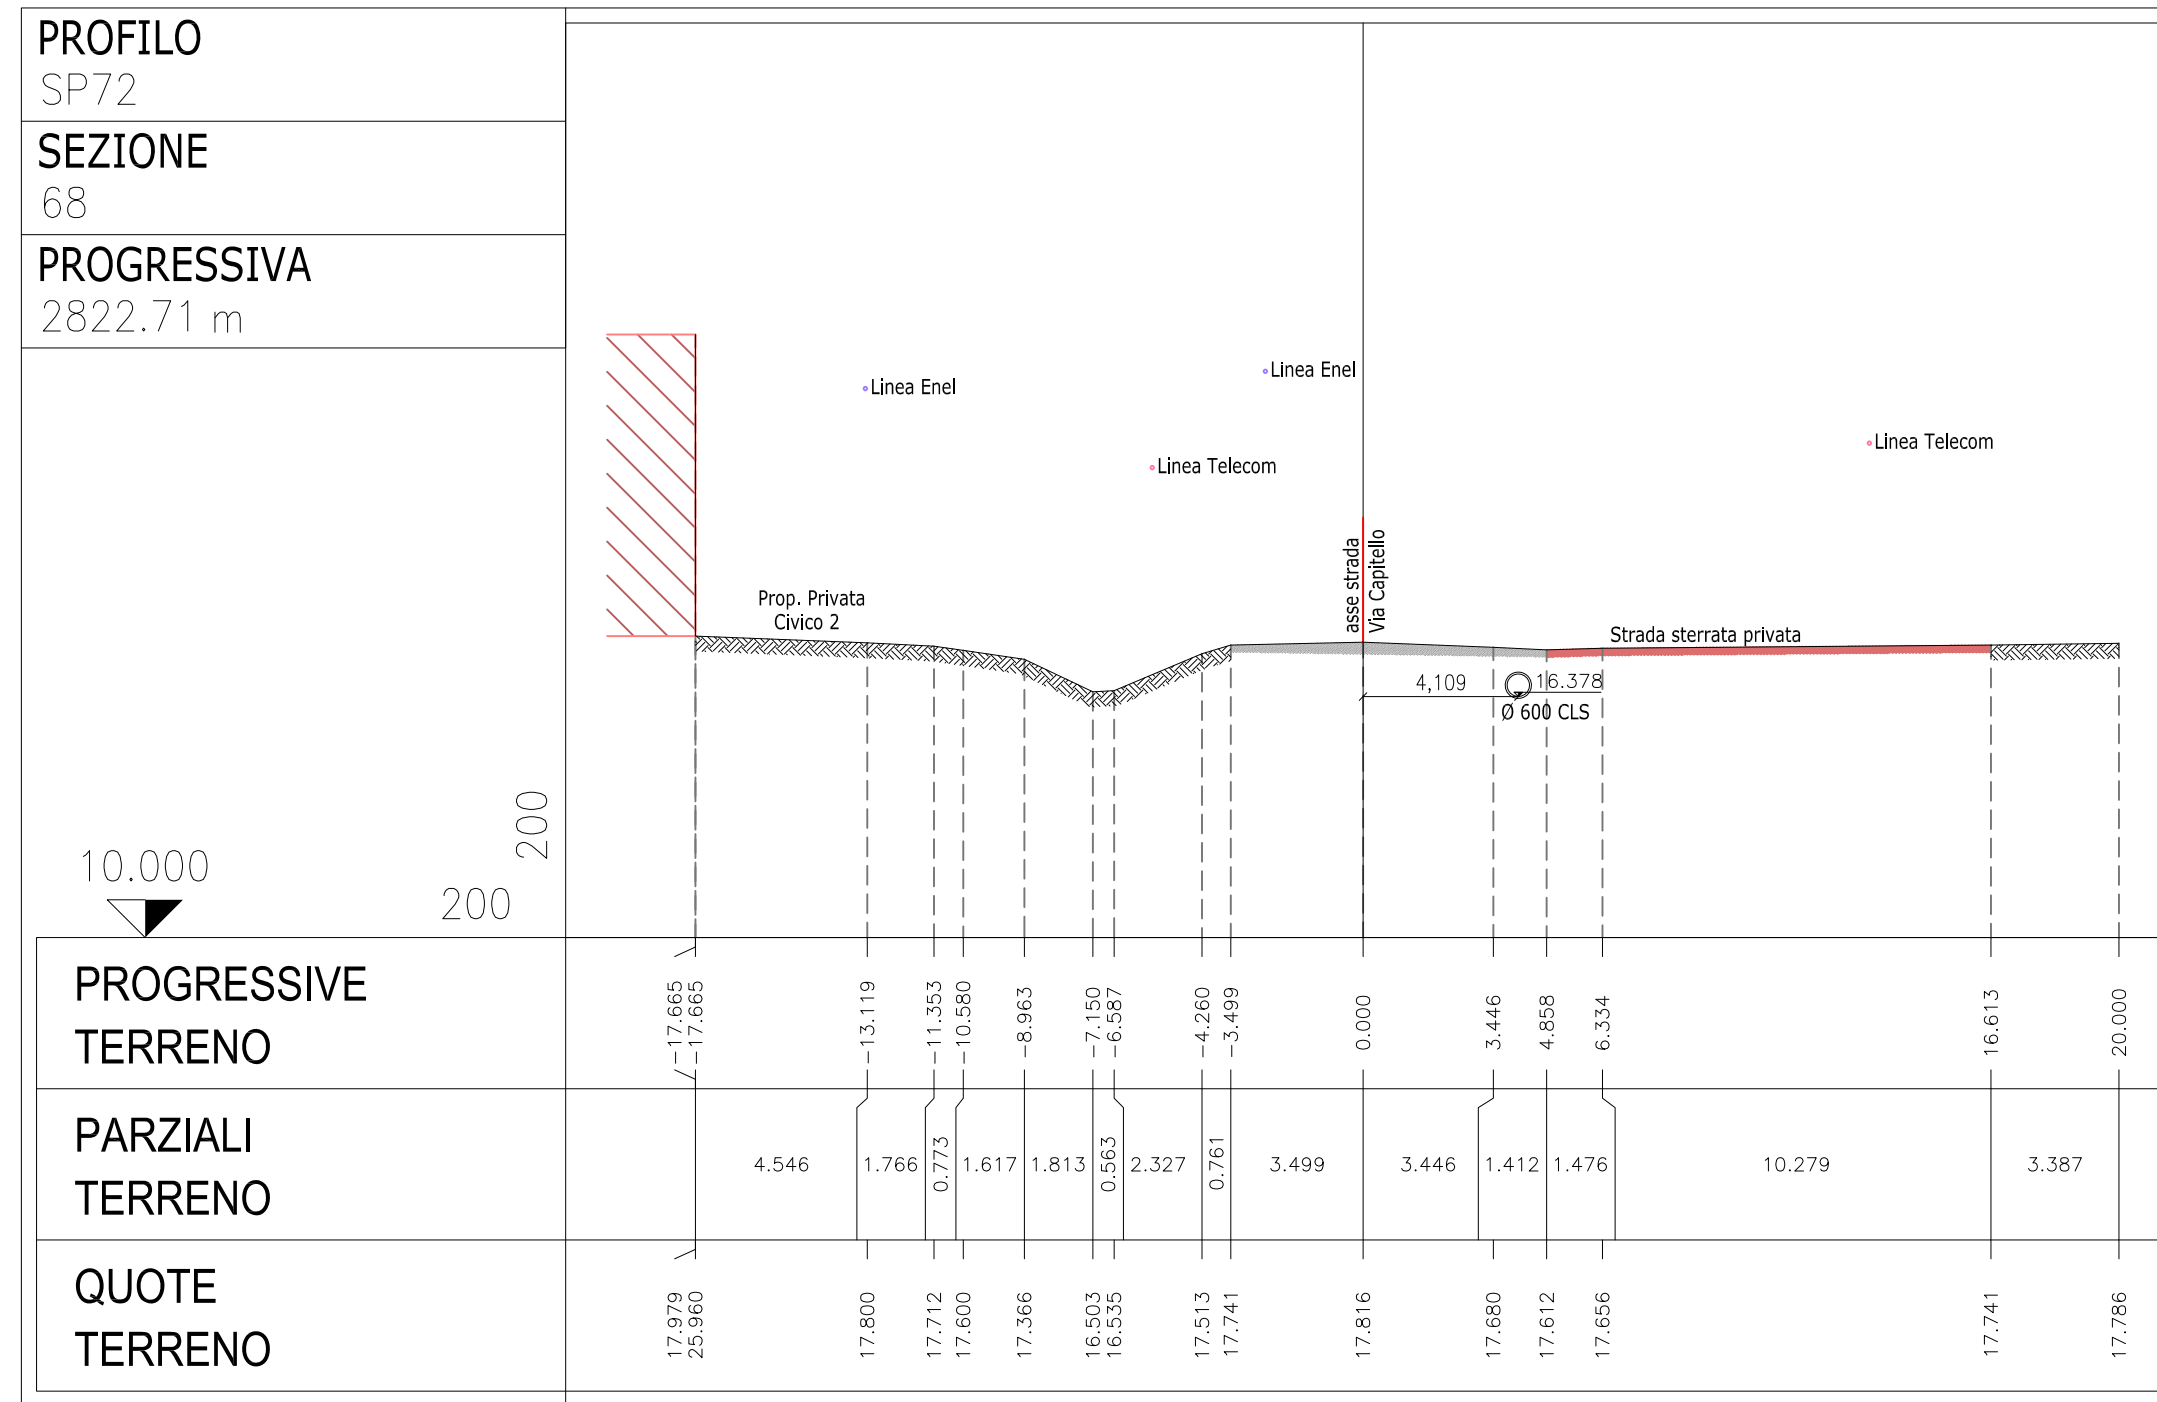
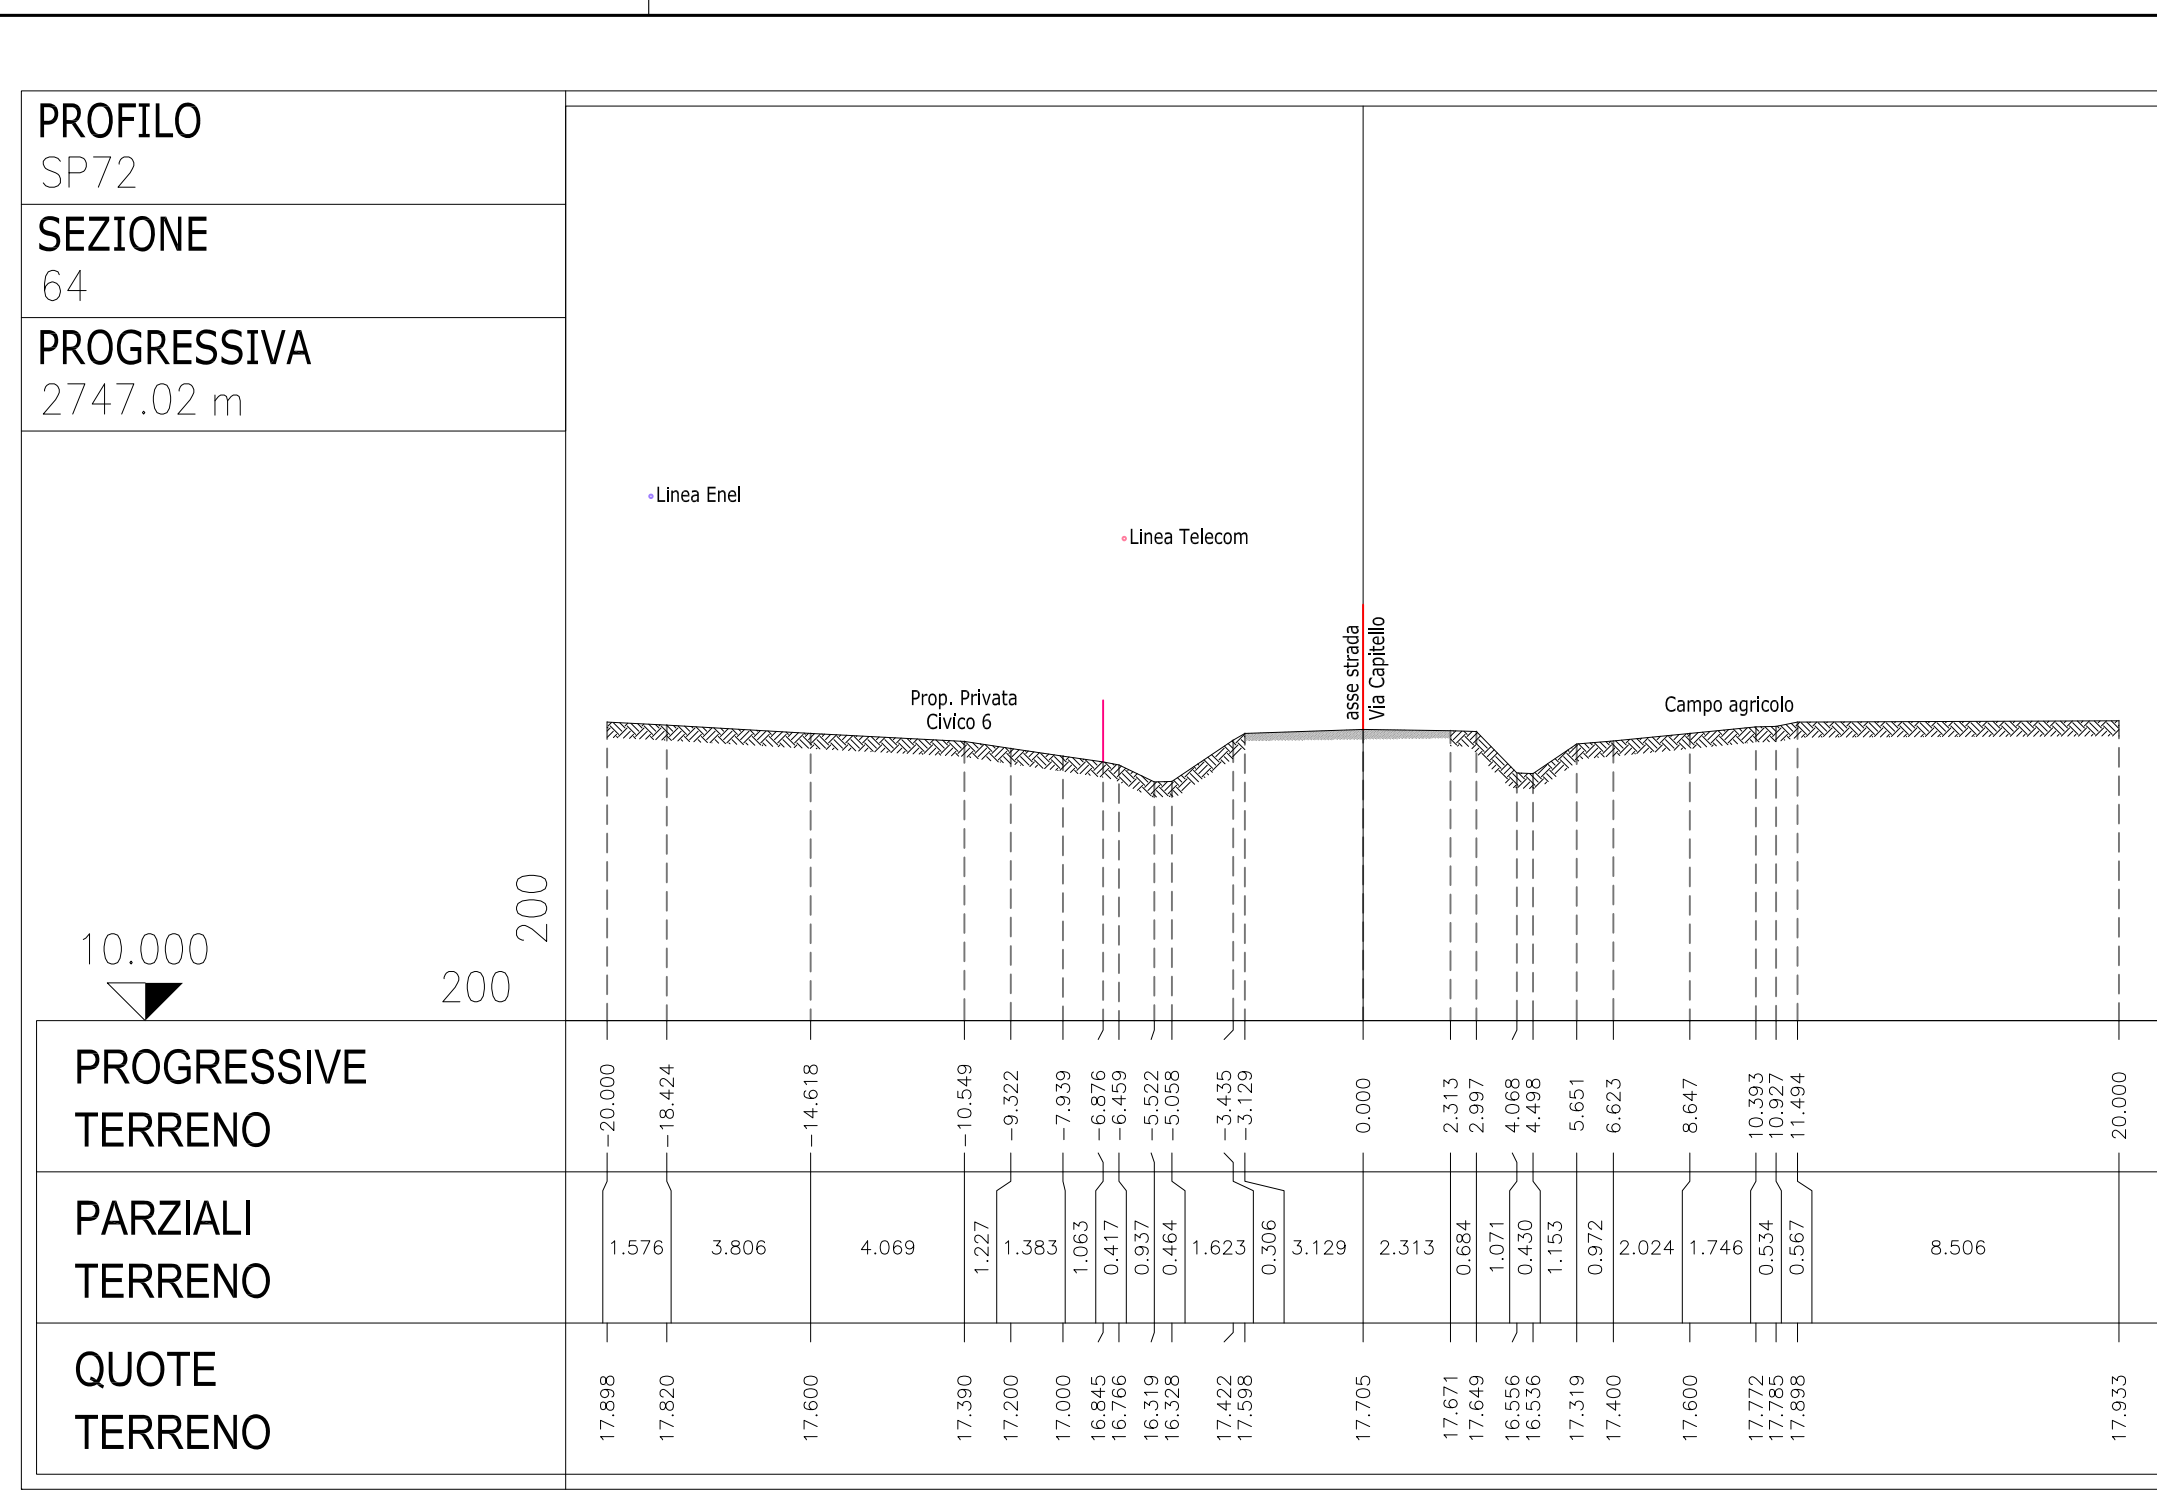
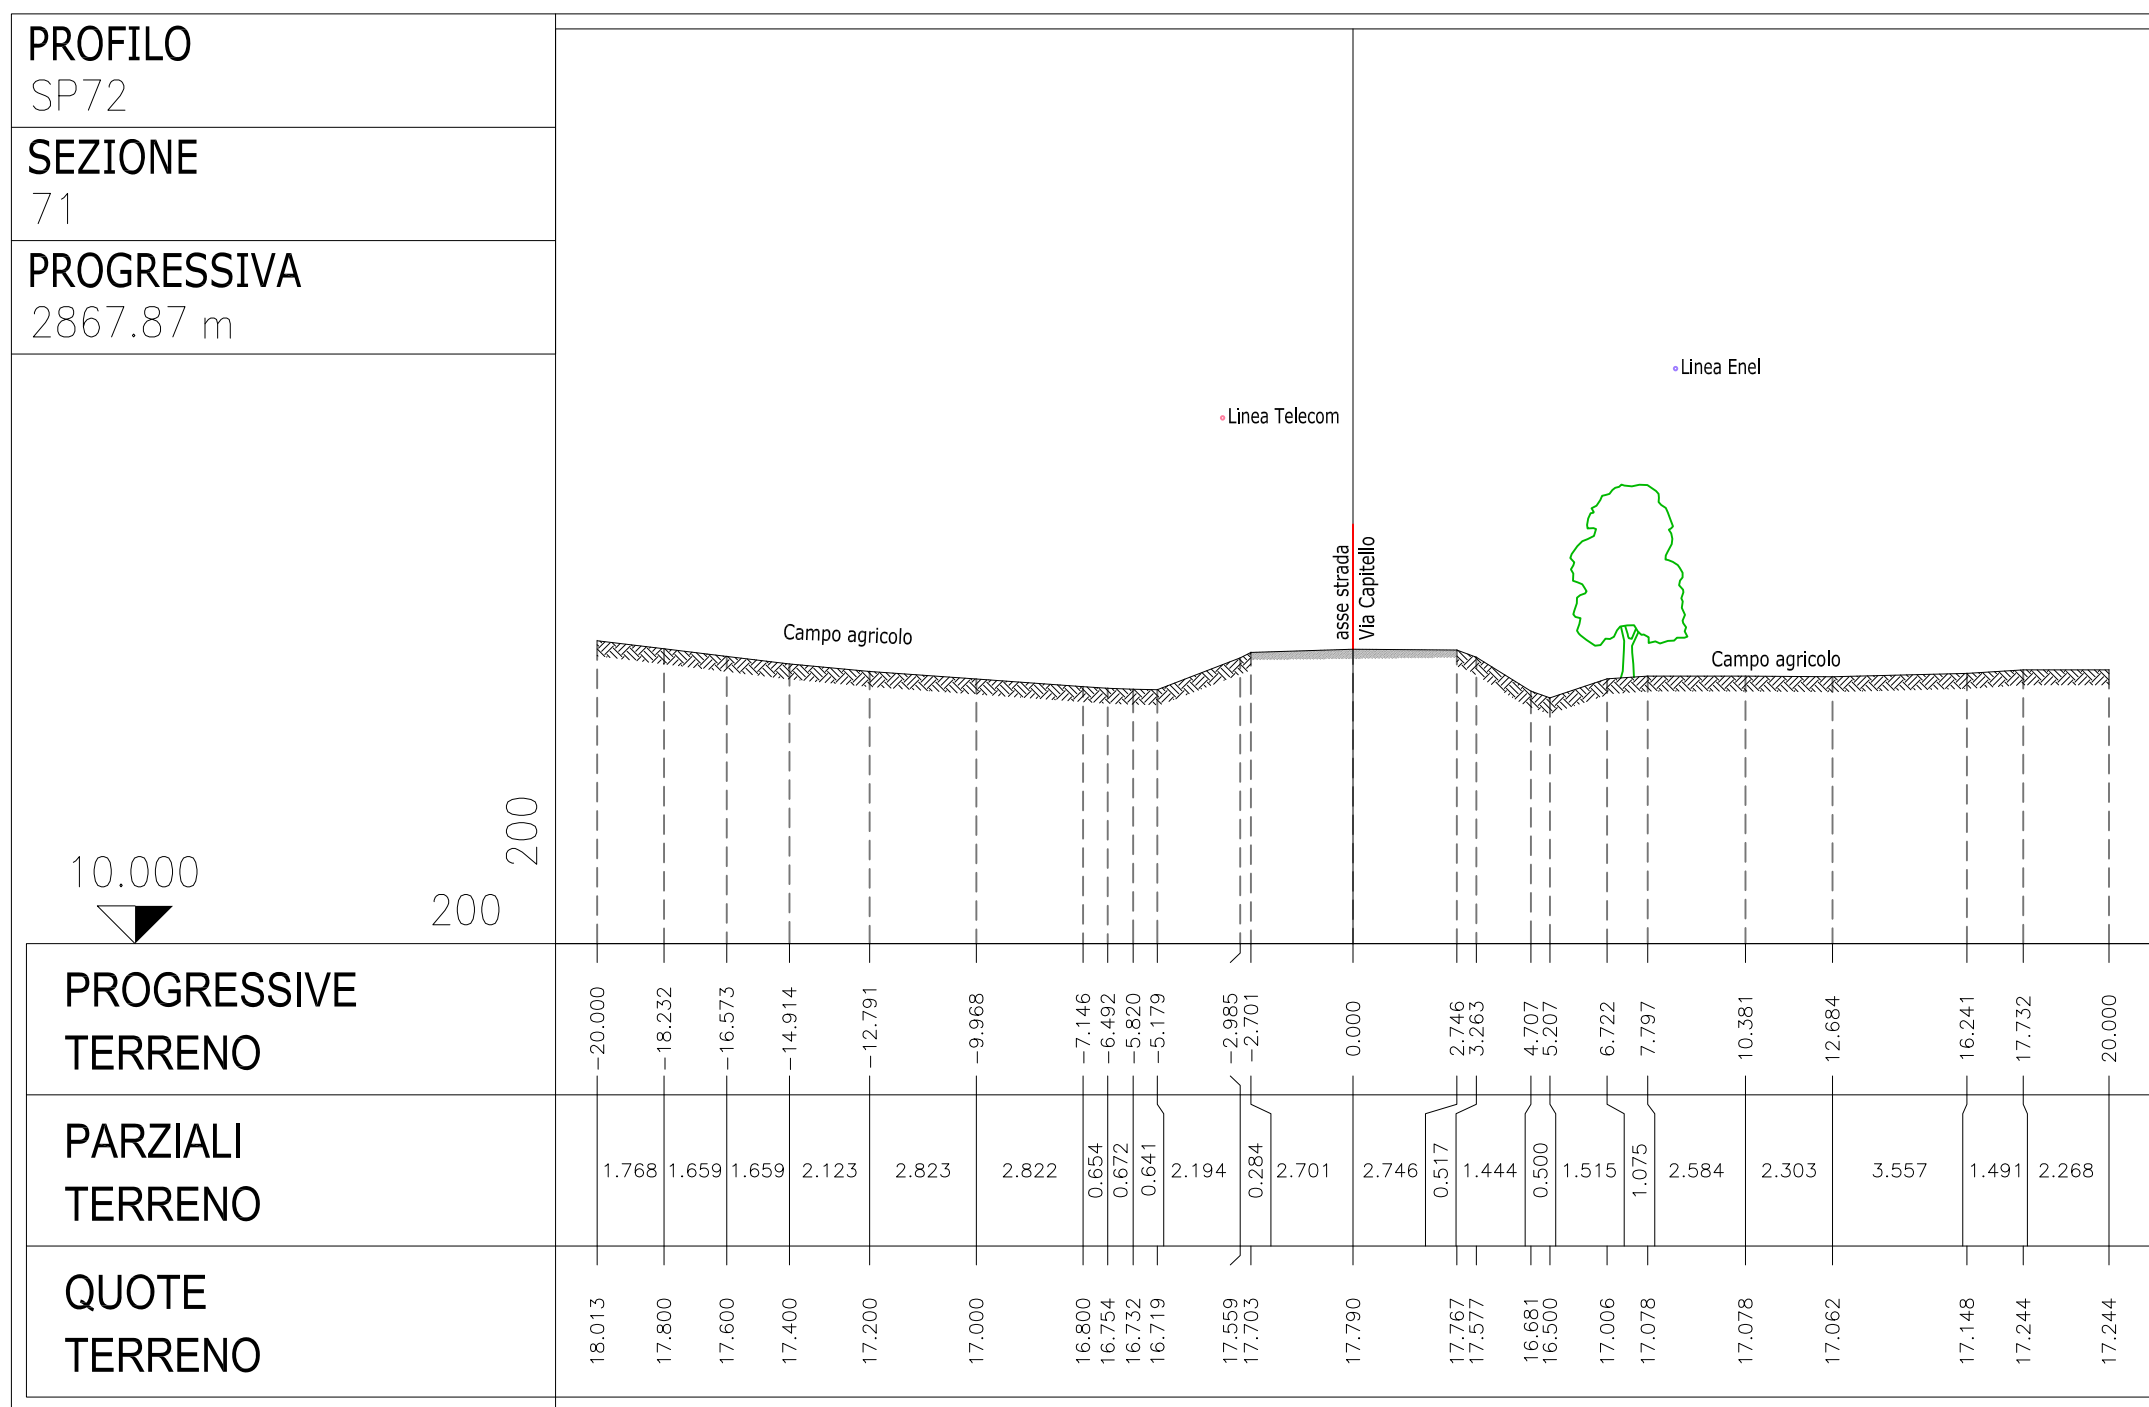
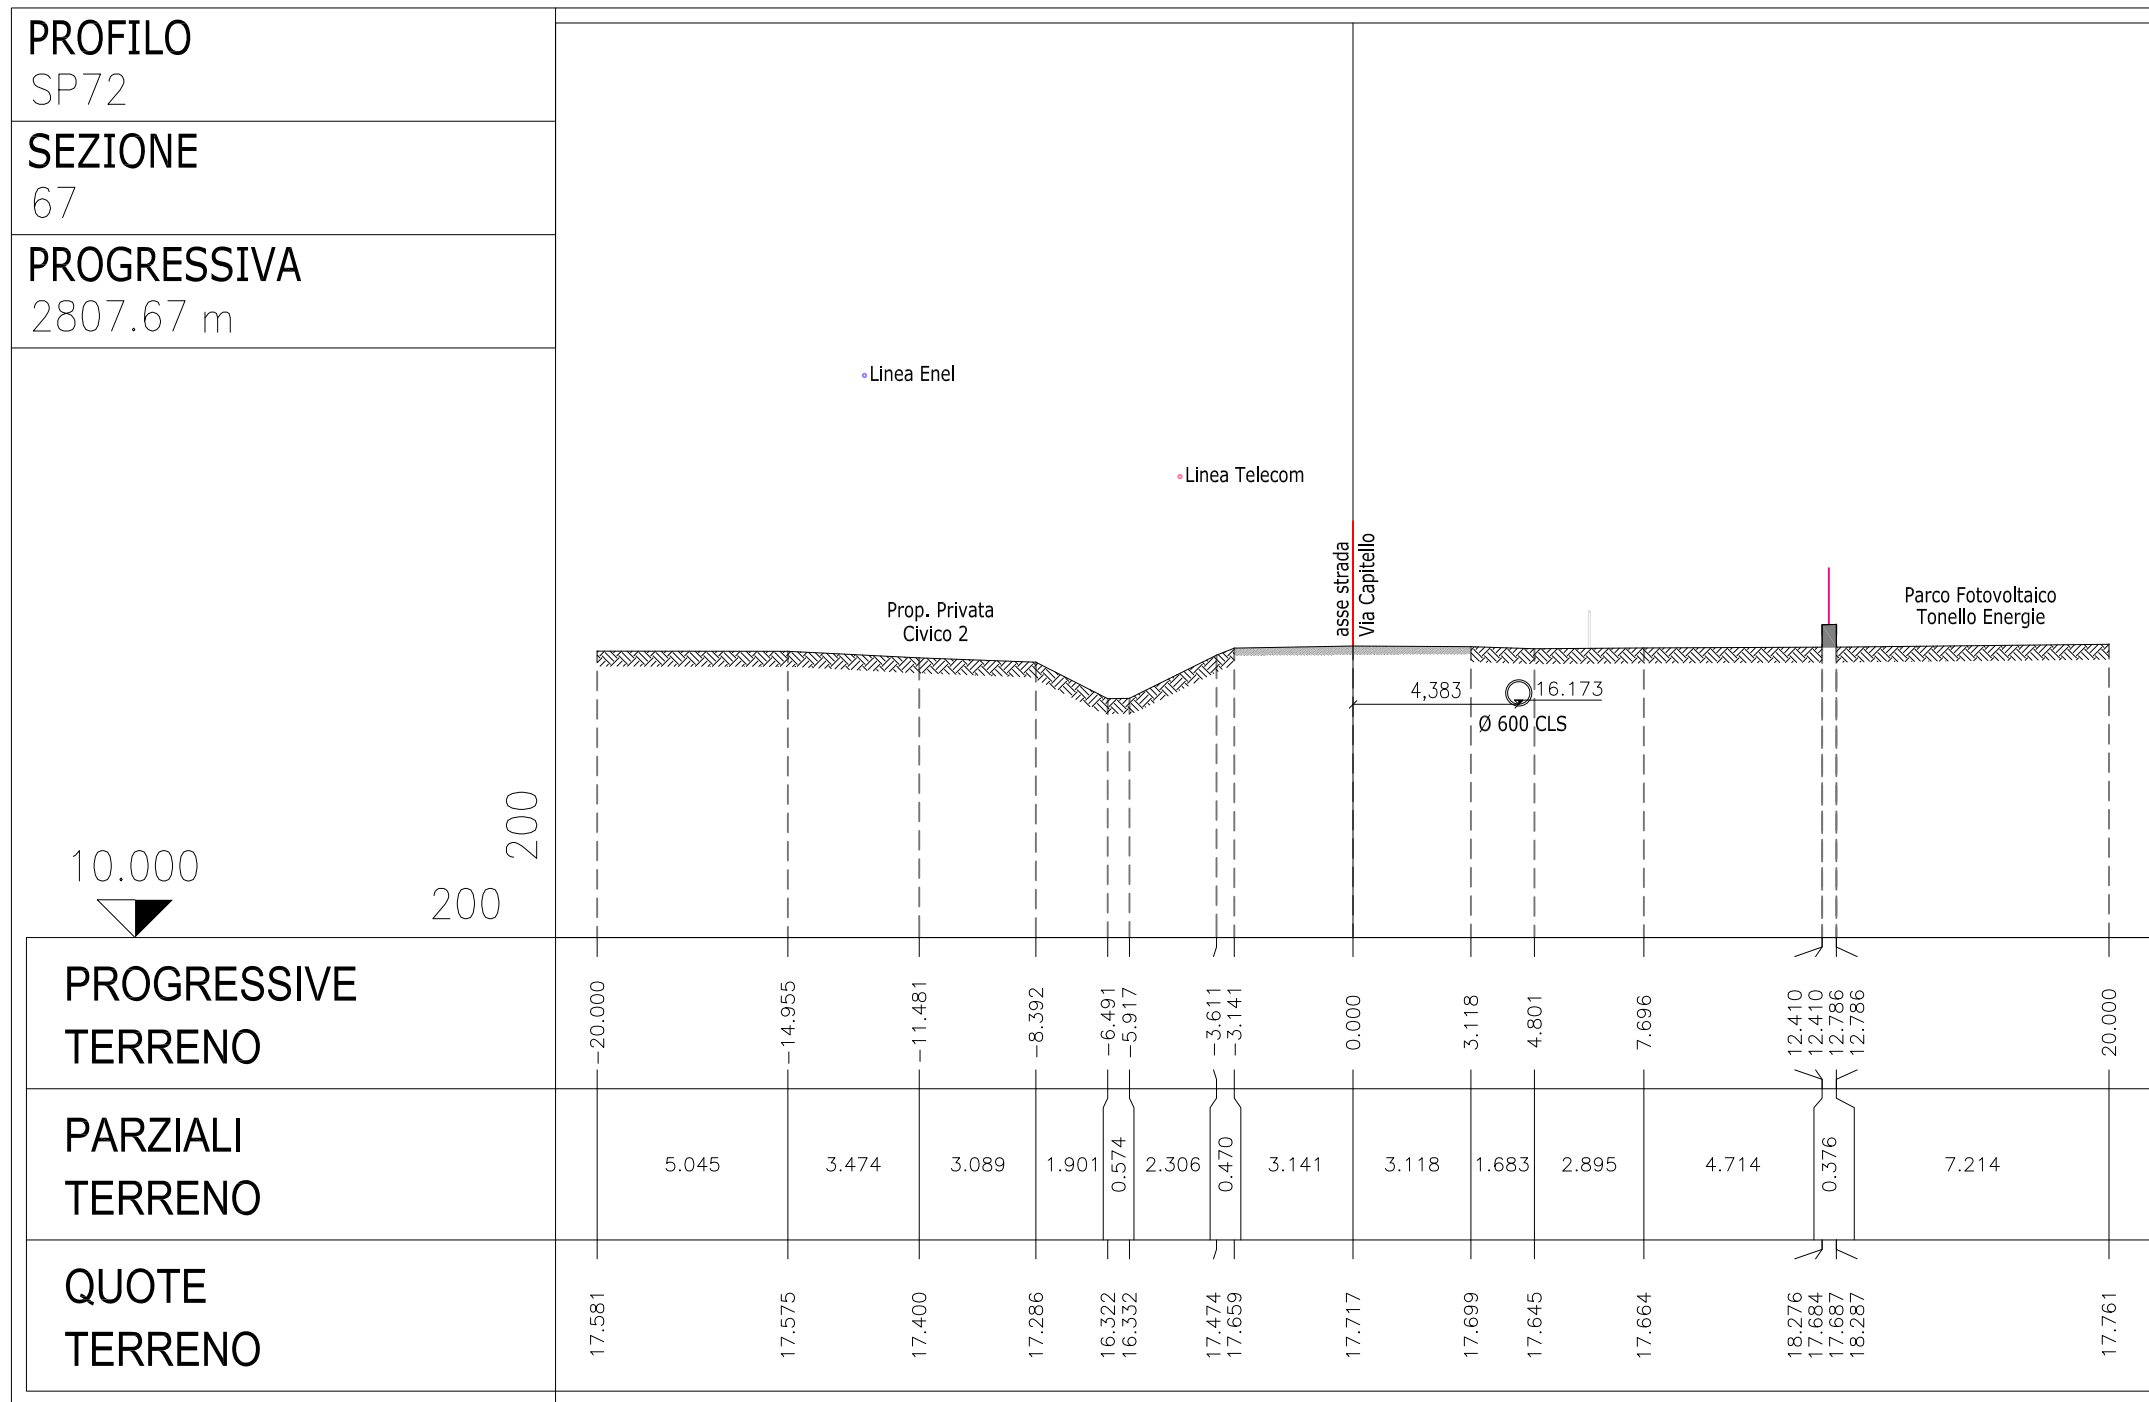
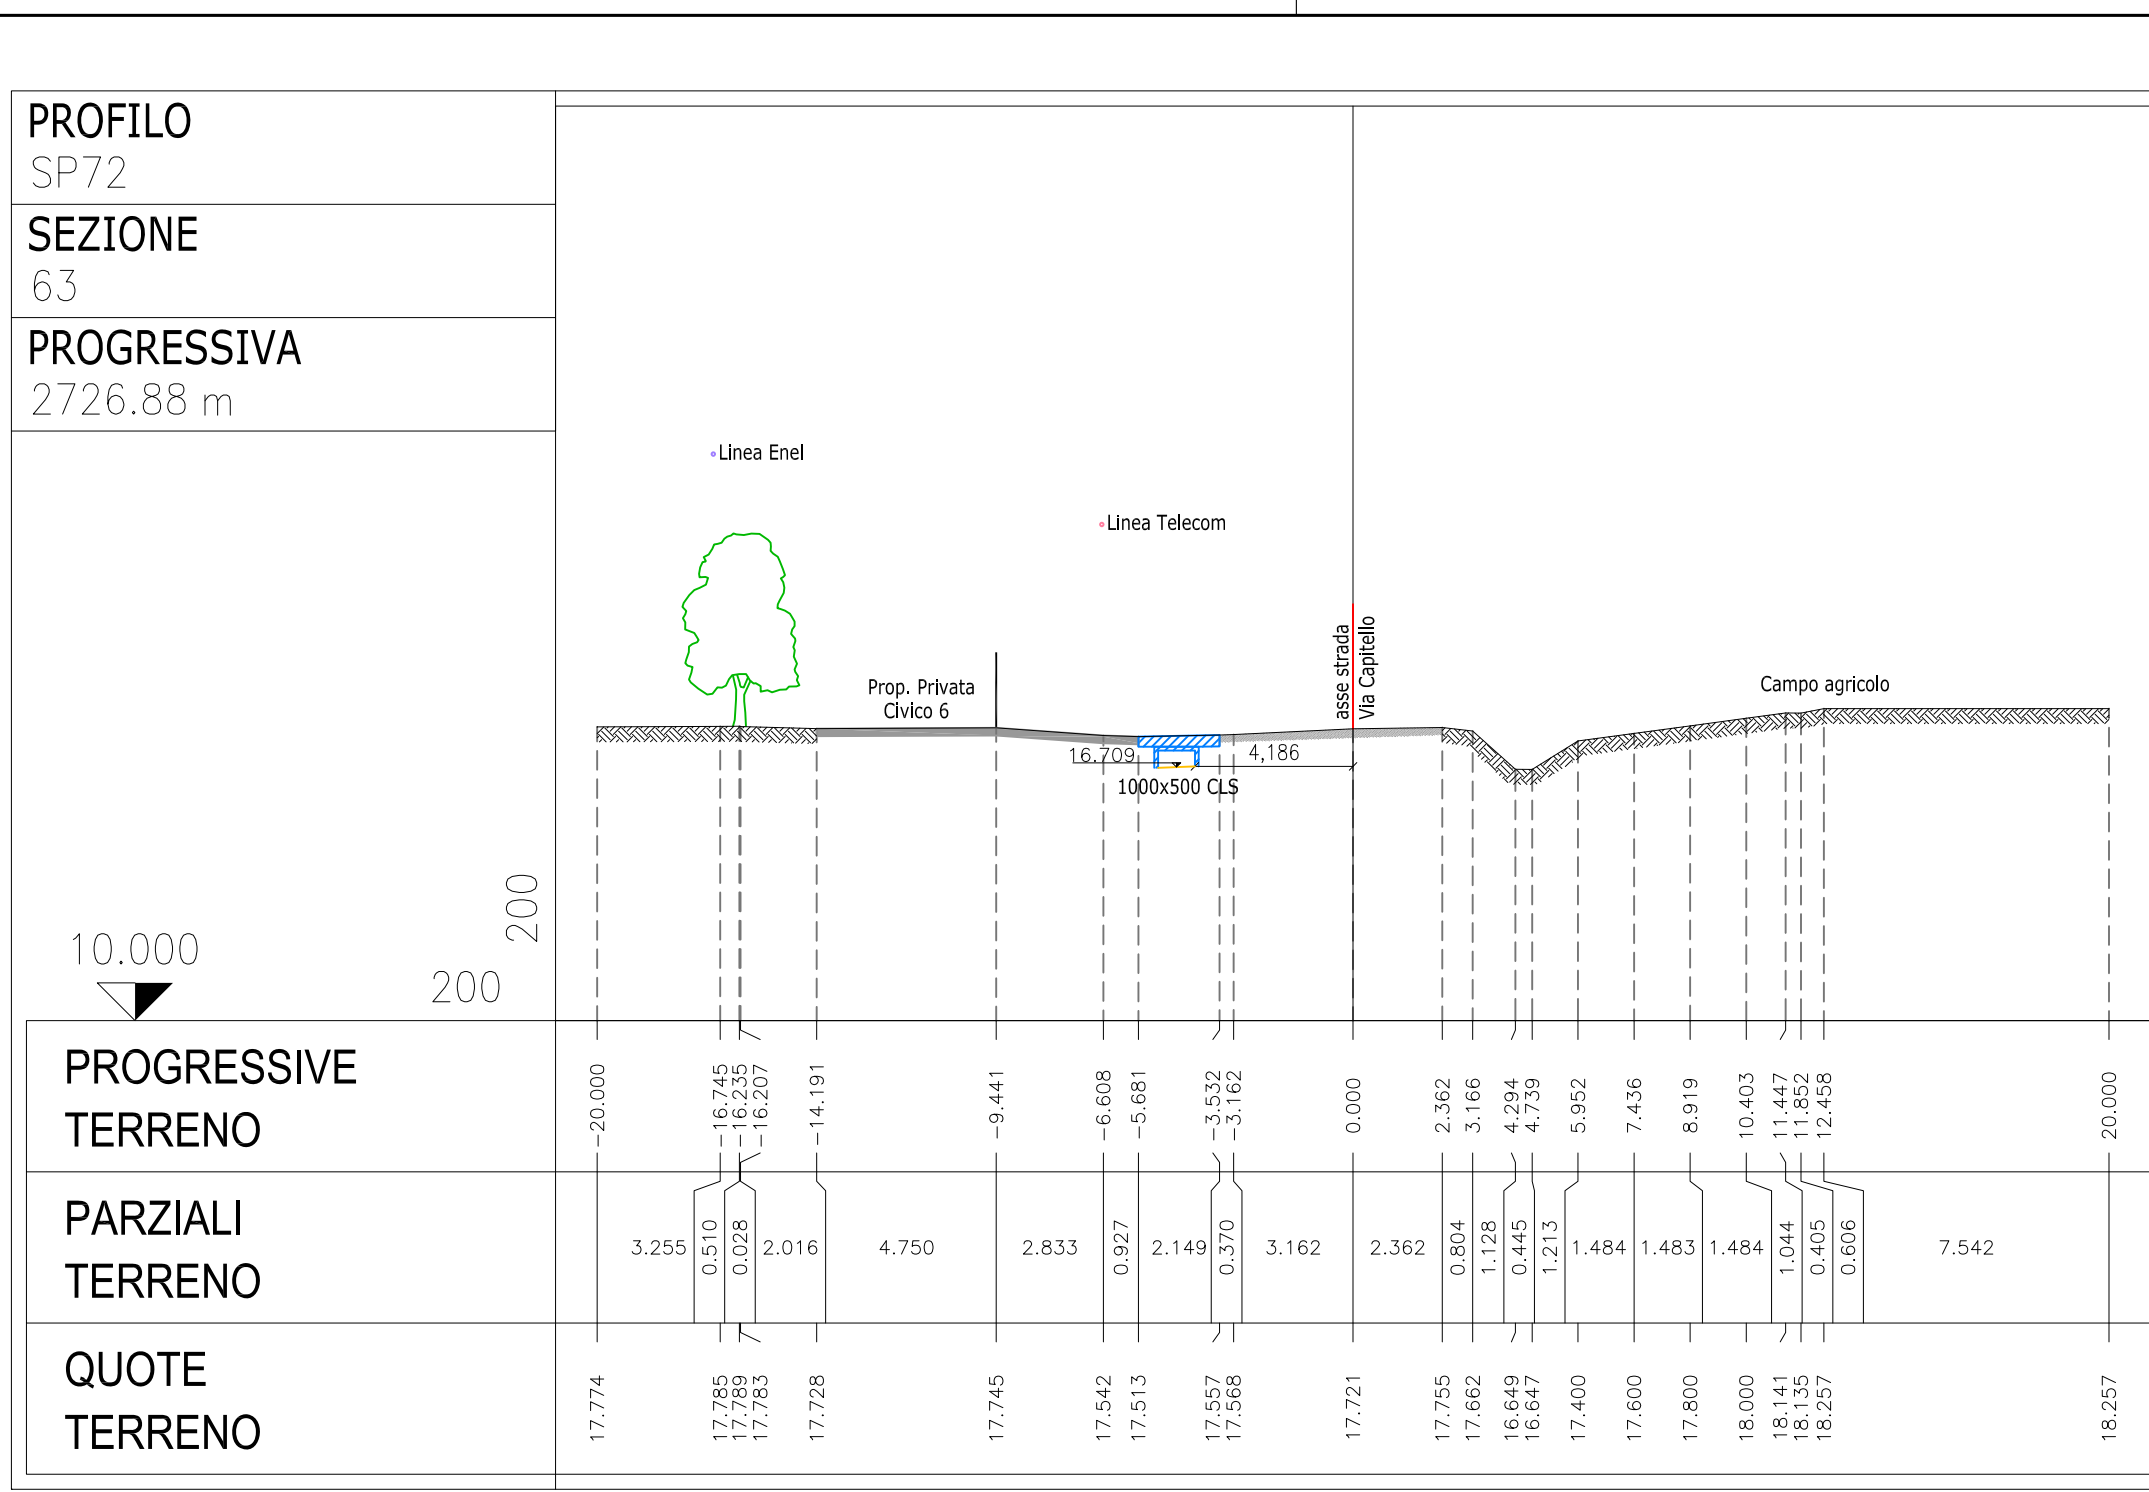
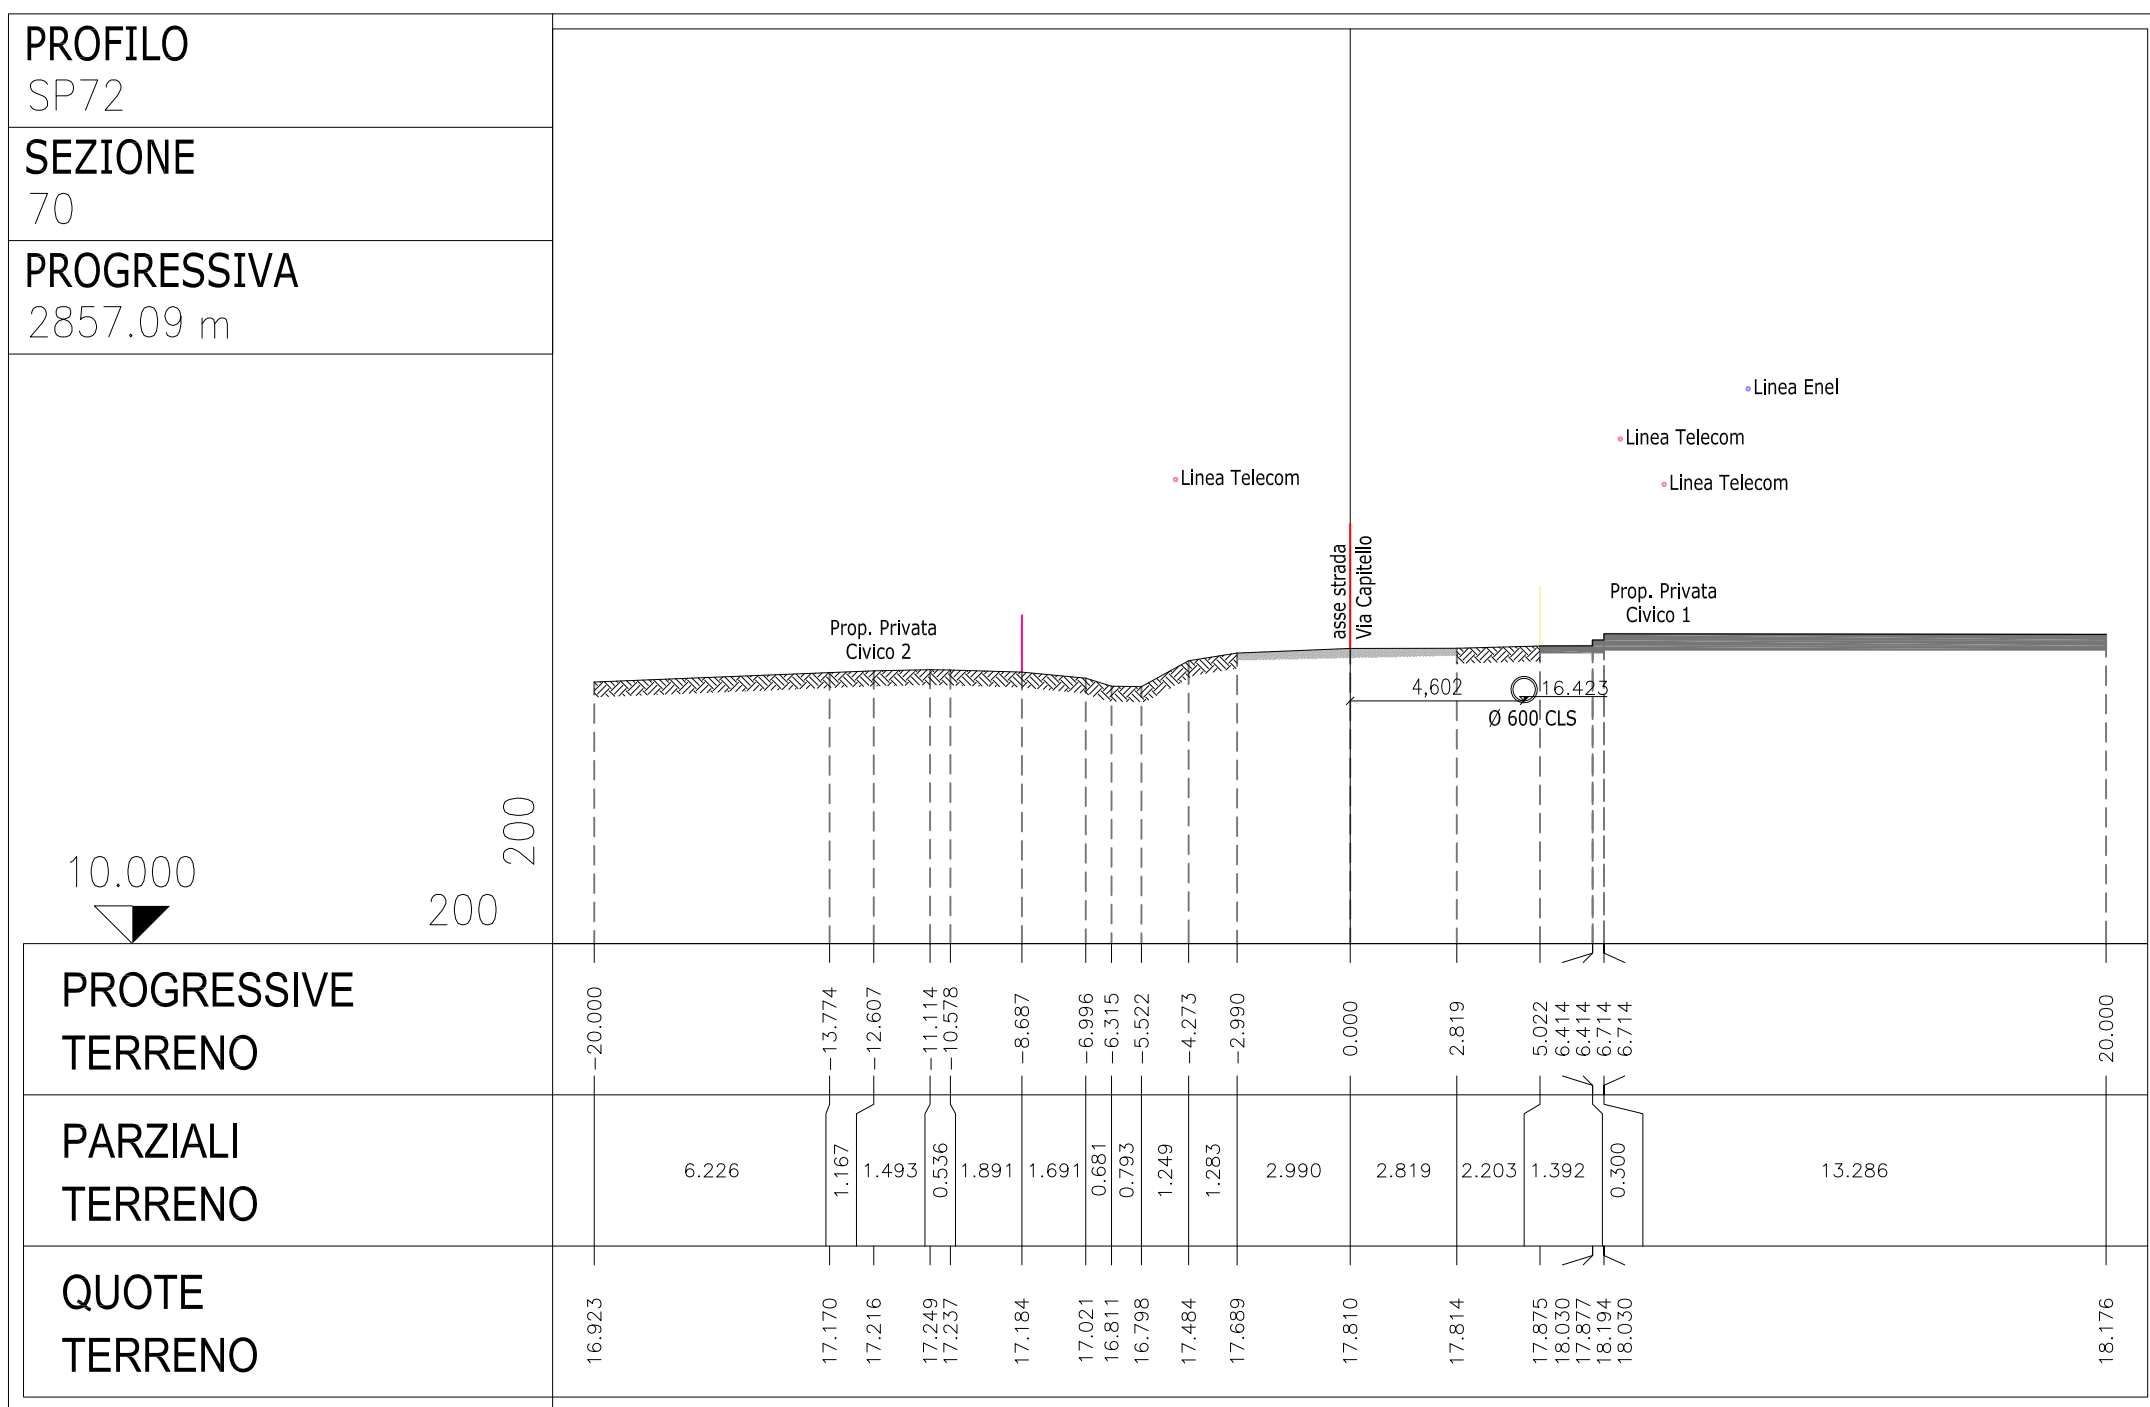
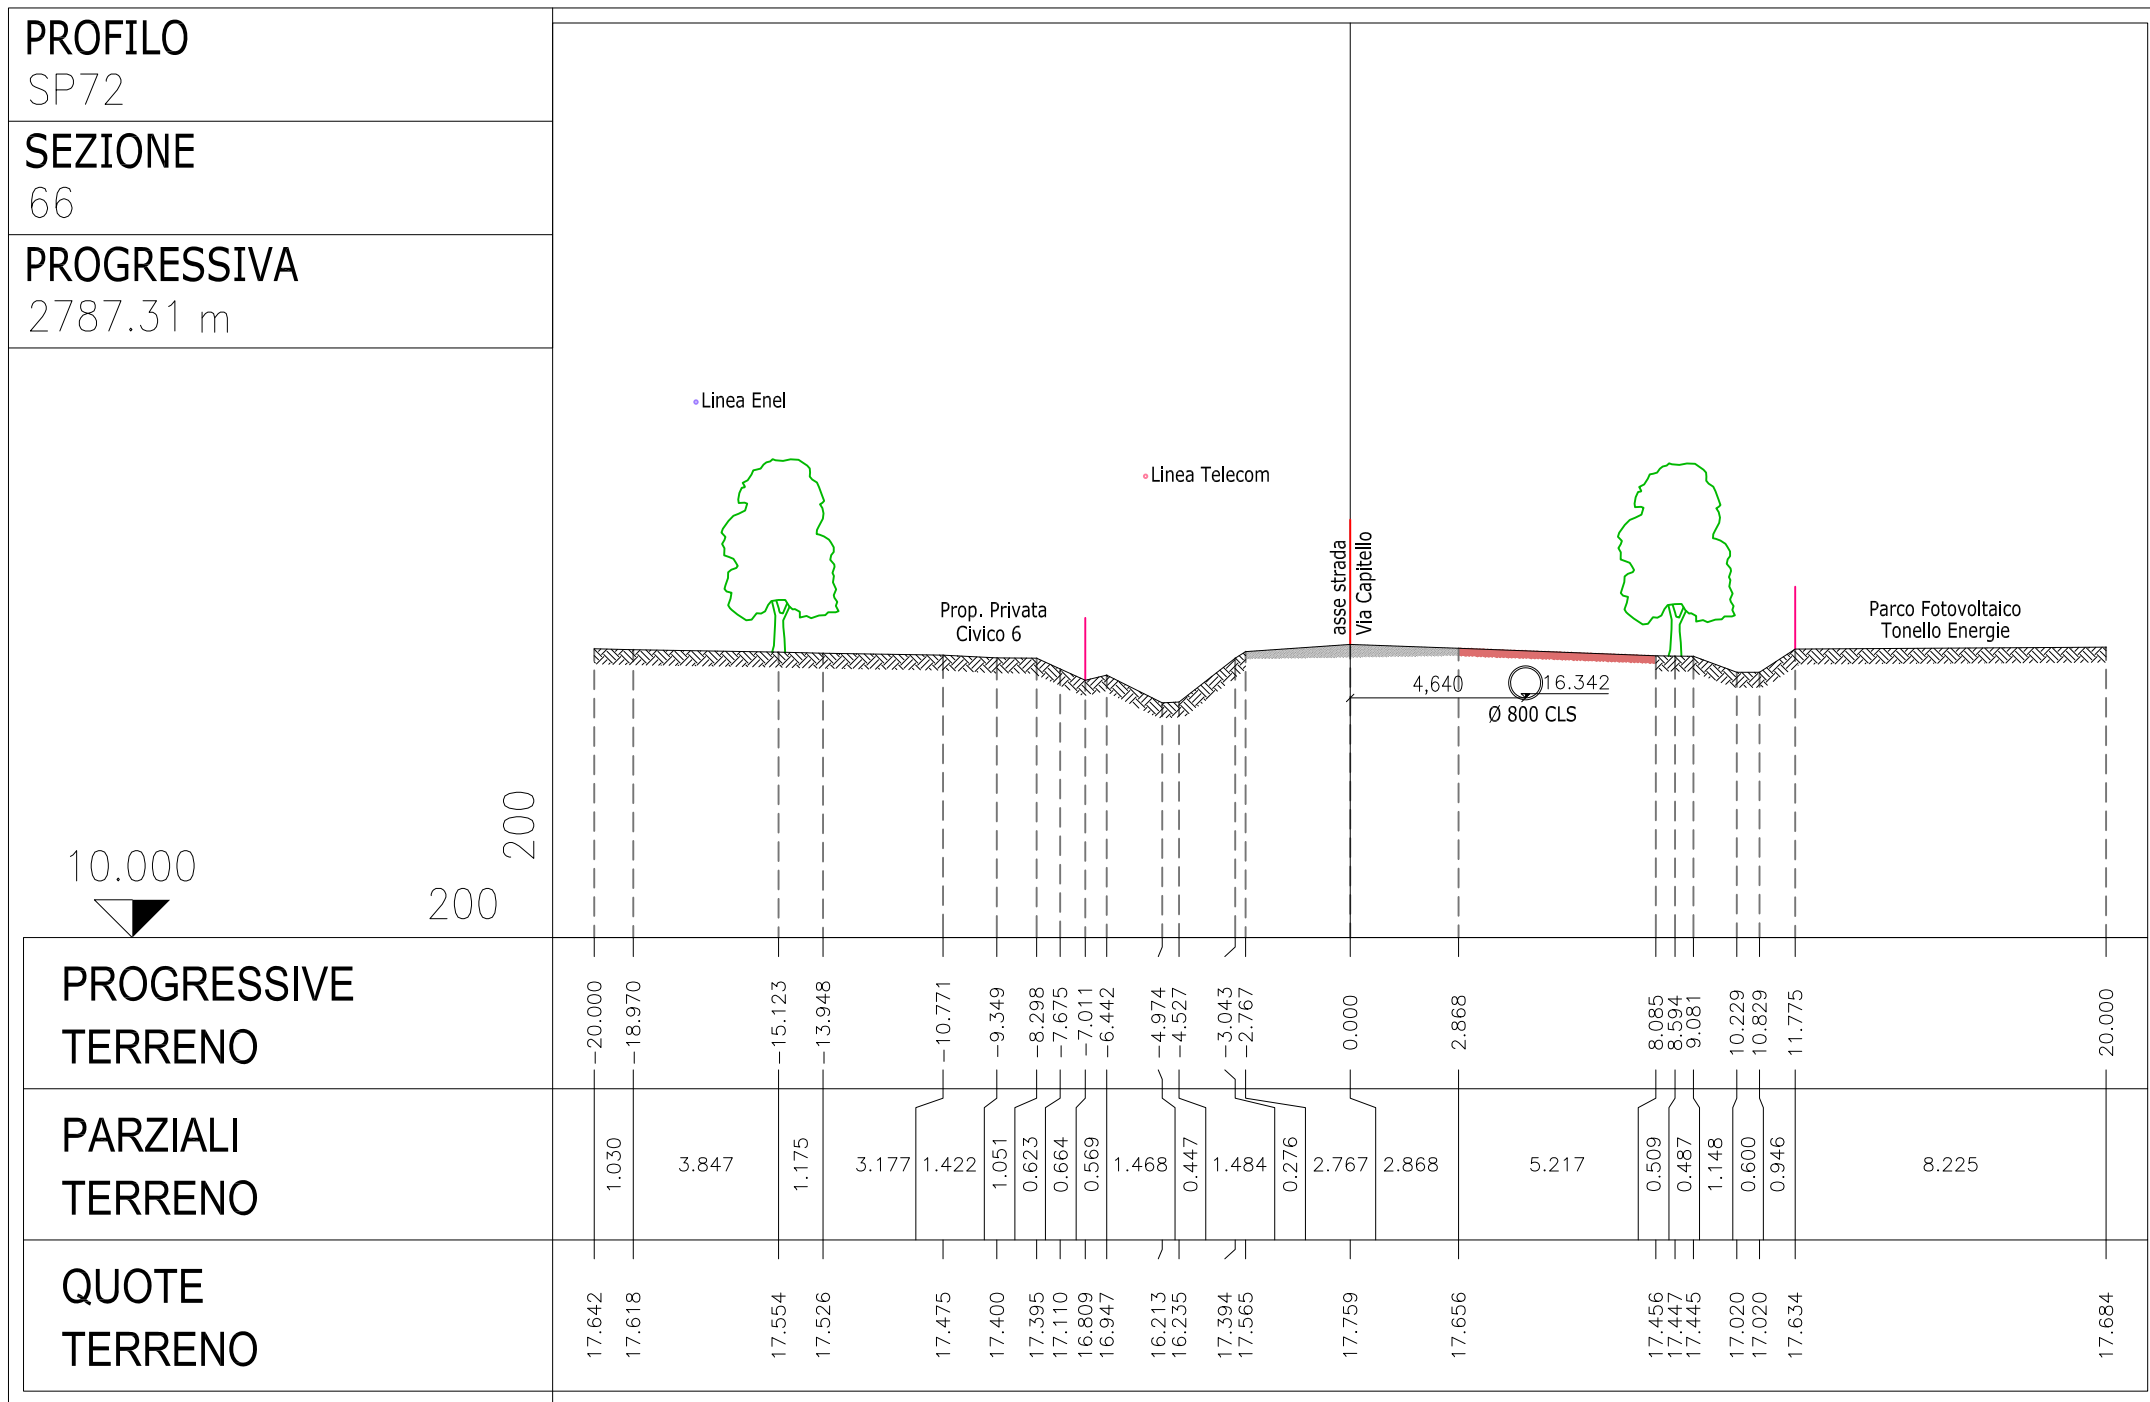
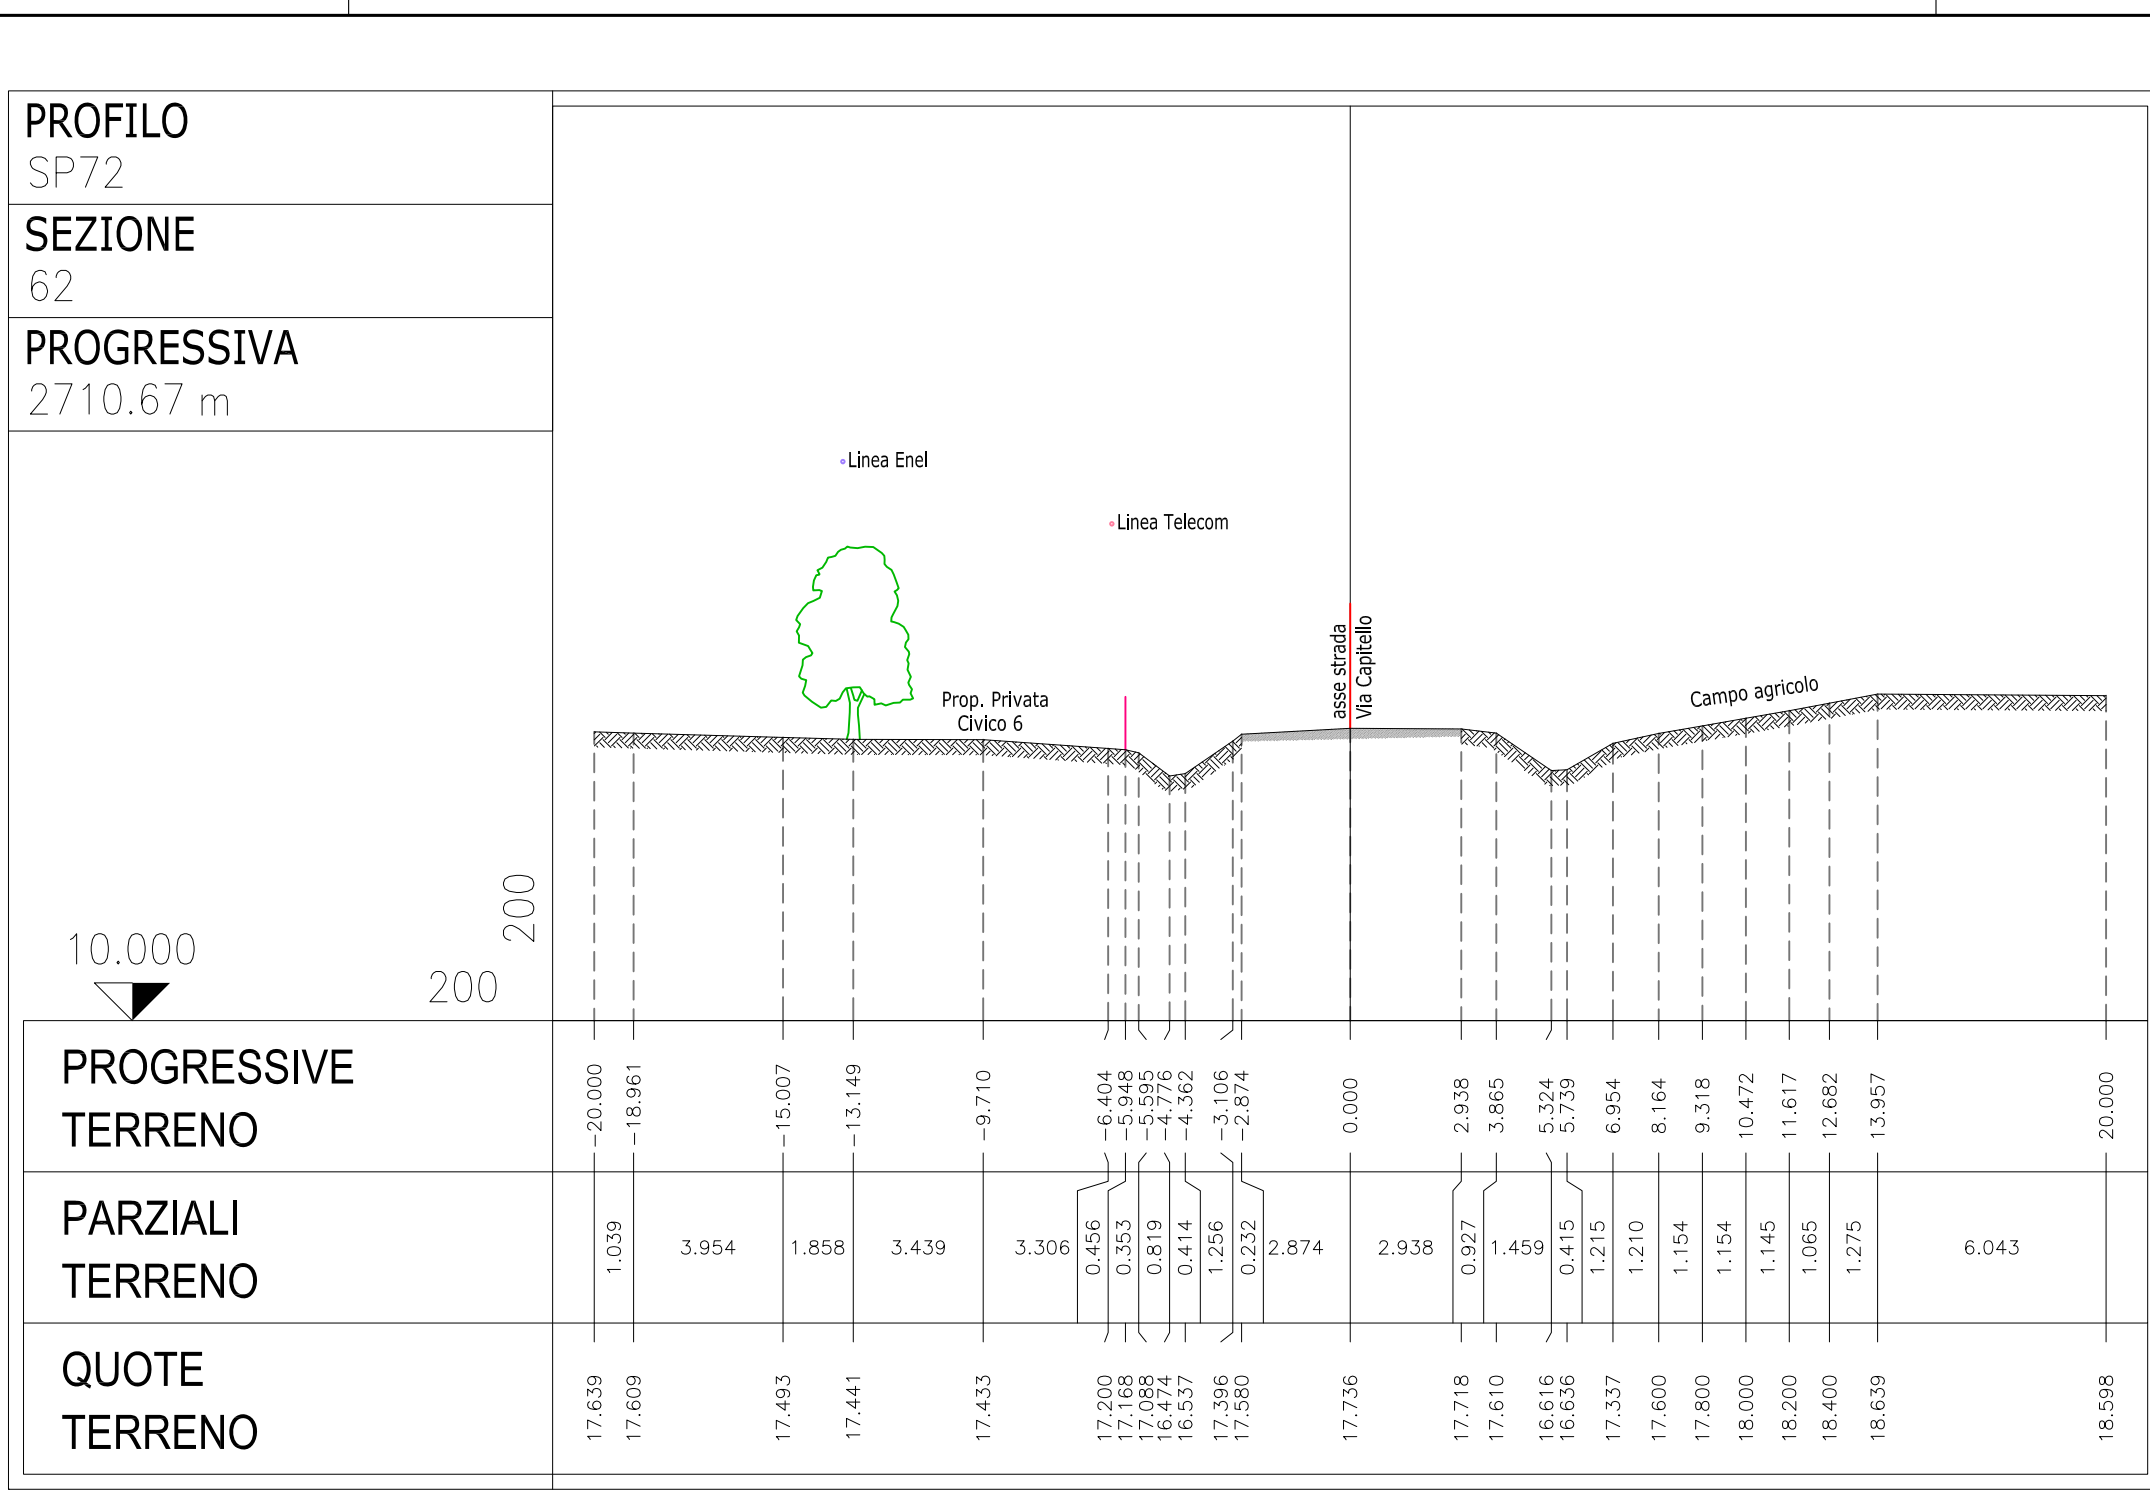
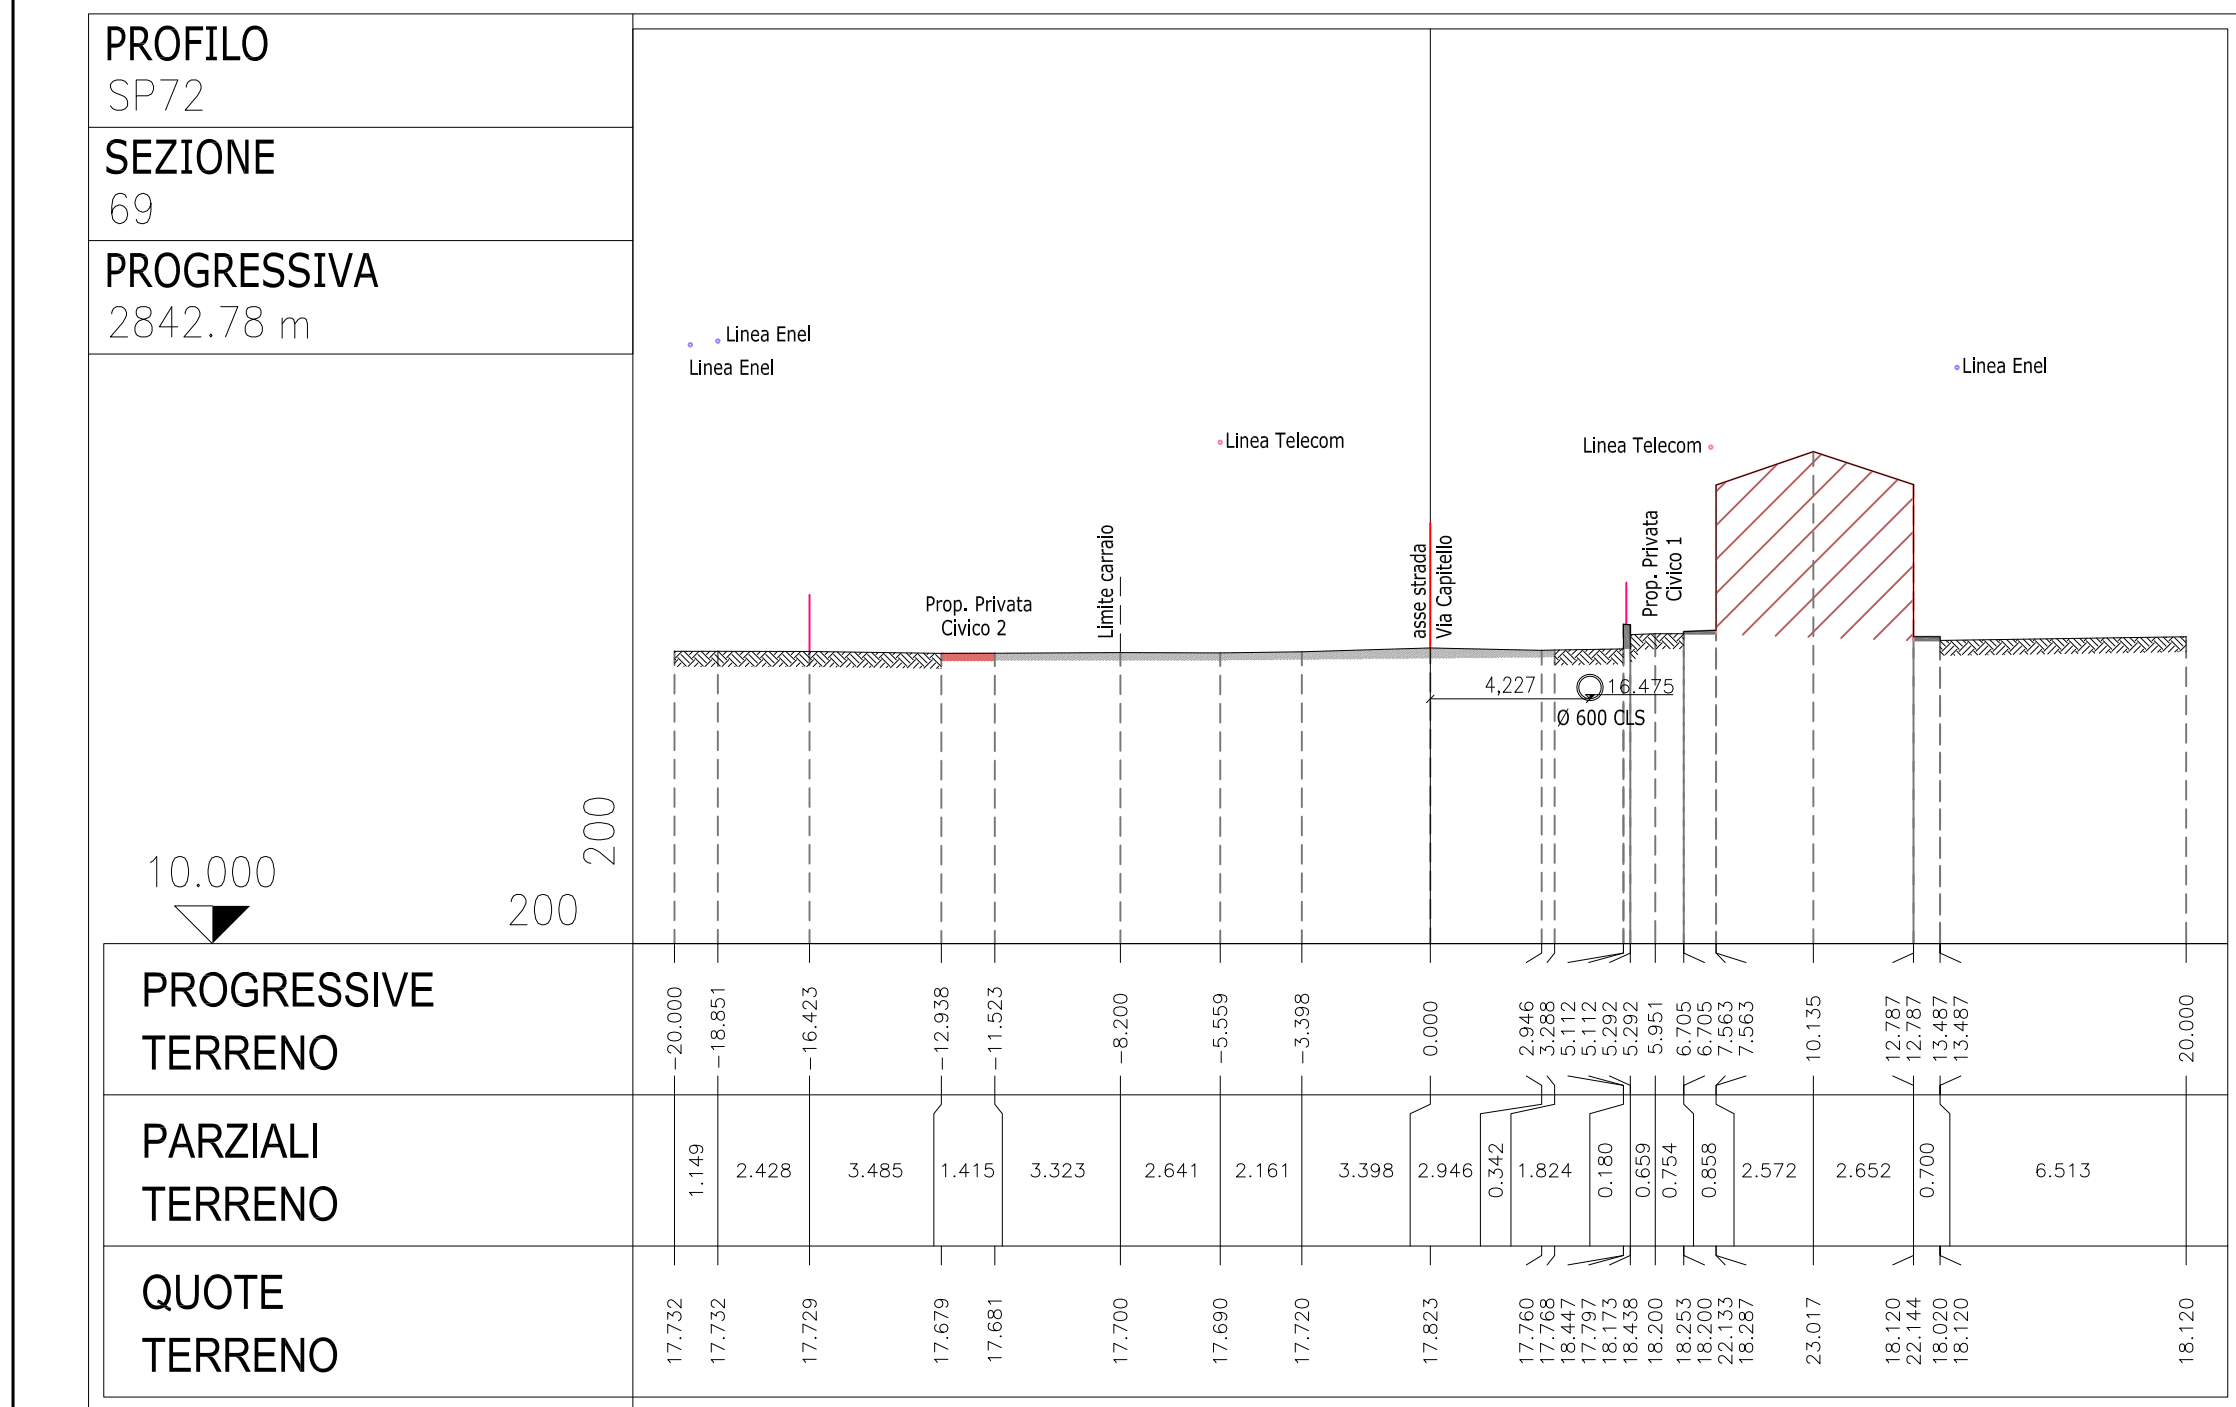


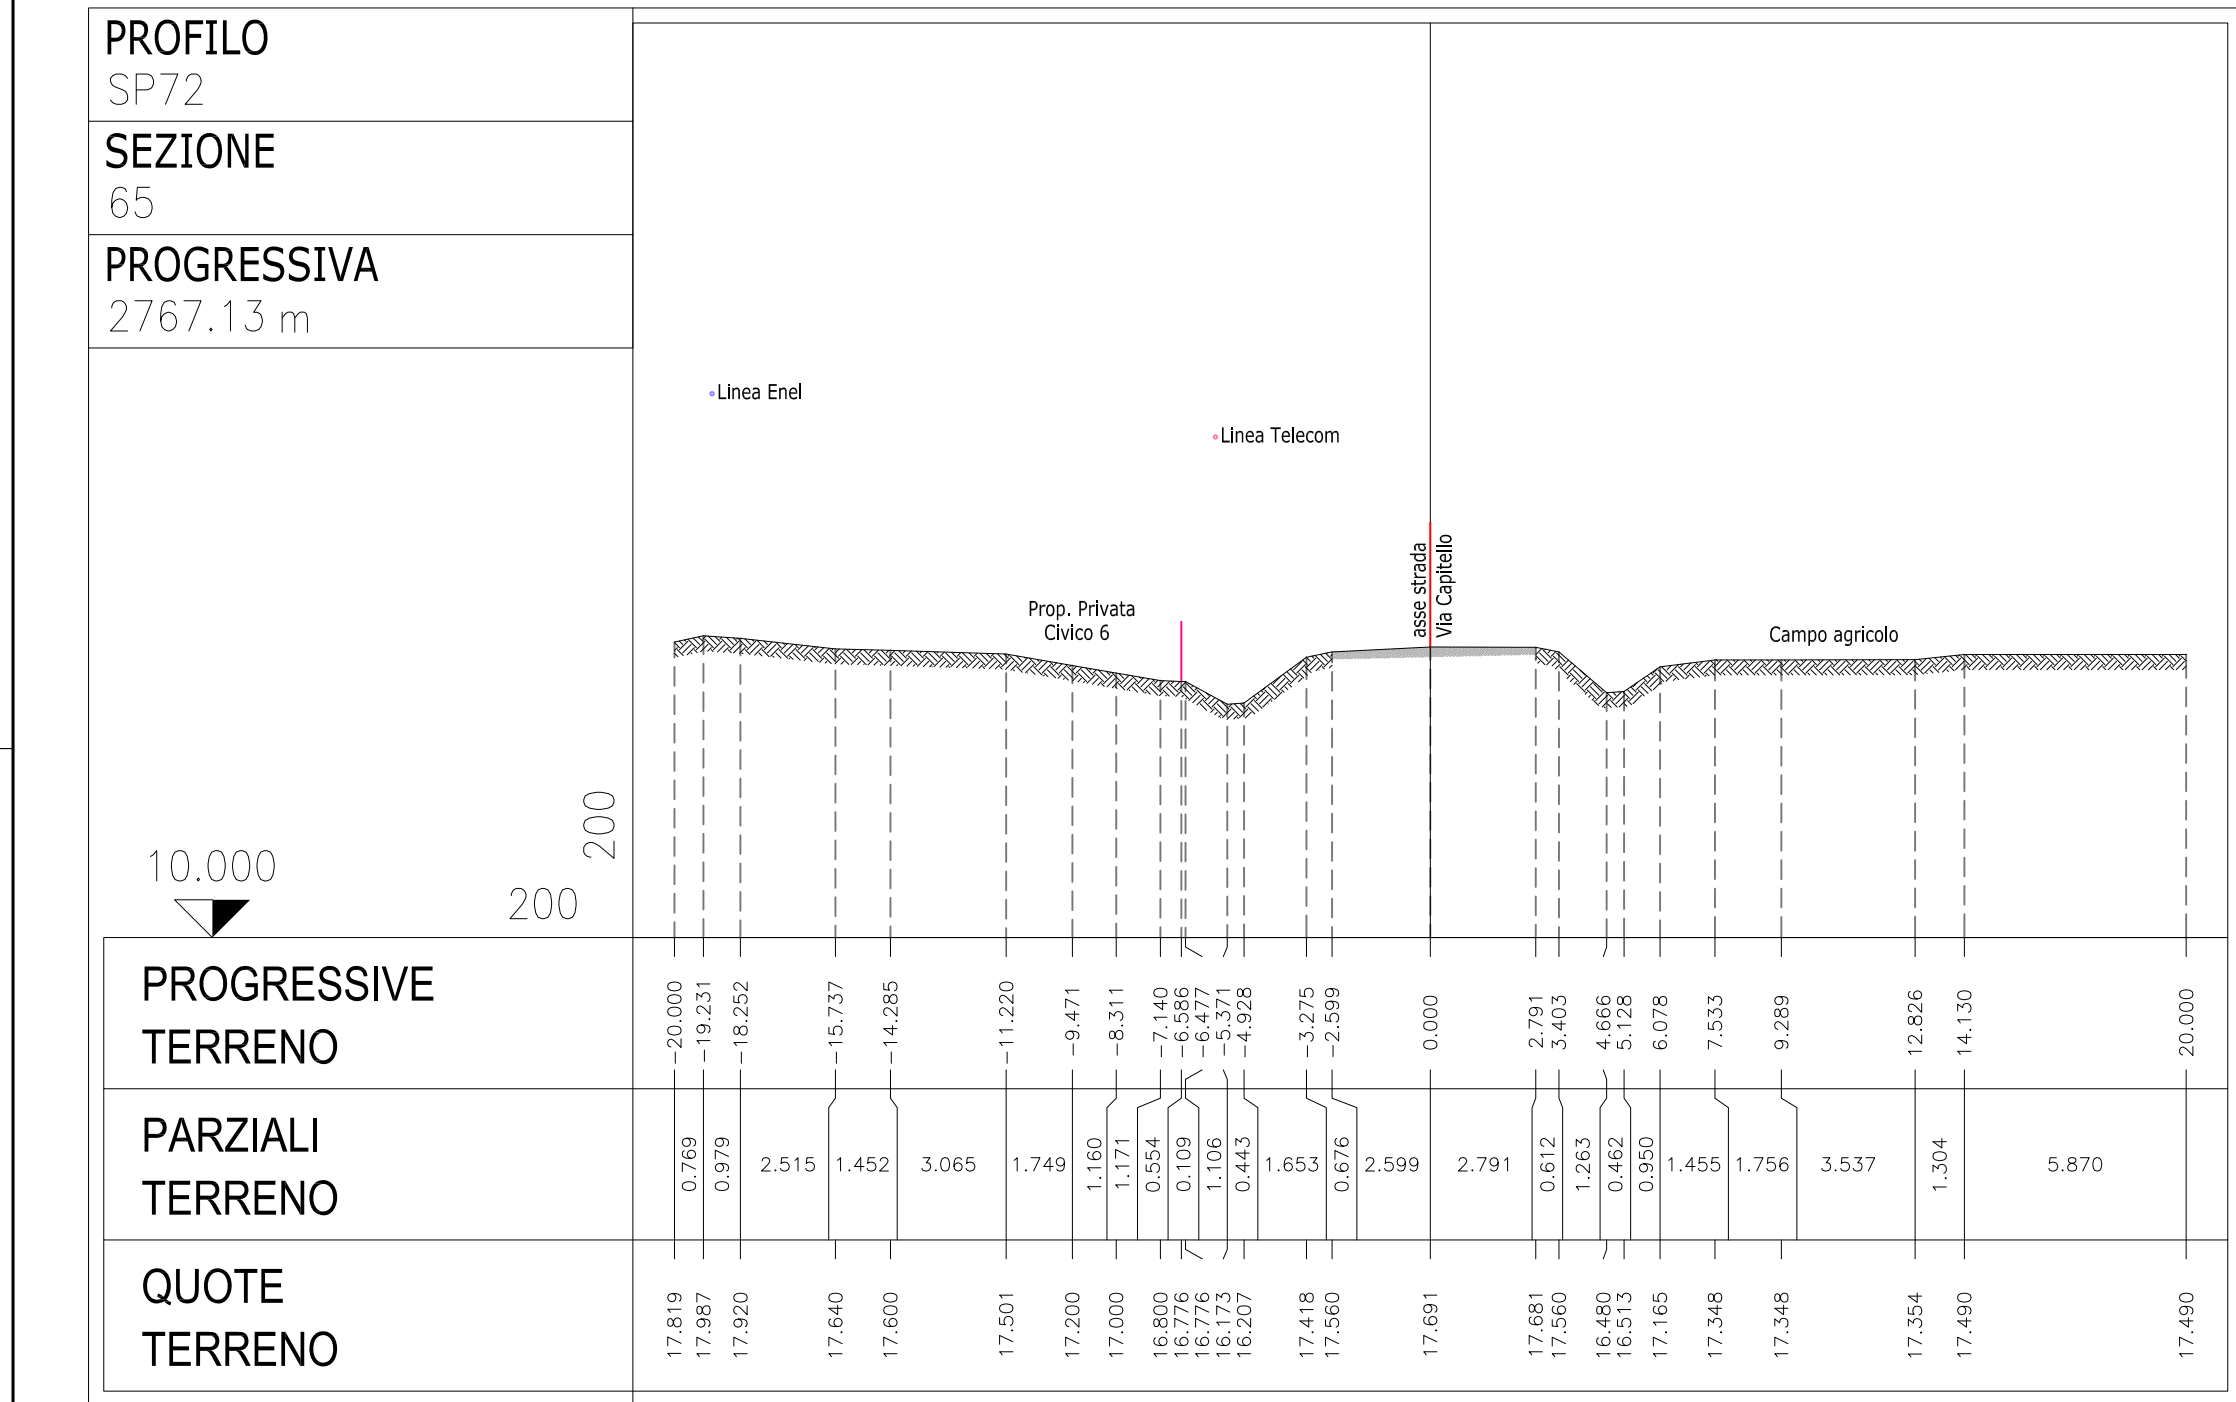

Per posizione sezioni
cfr. elab. n. 7.3 "RILIEVO TOPOGRAFICO - Planimetria (sezioni 56 + 67)"
ed elab. n. 7.4 "RILIEVO TOPOGRAFICO - Planimetria (sezioni 68 + 84)"

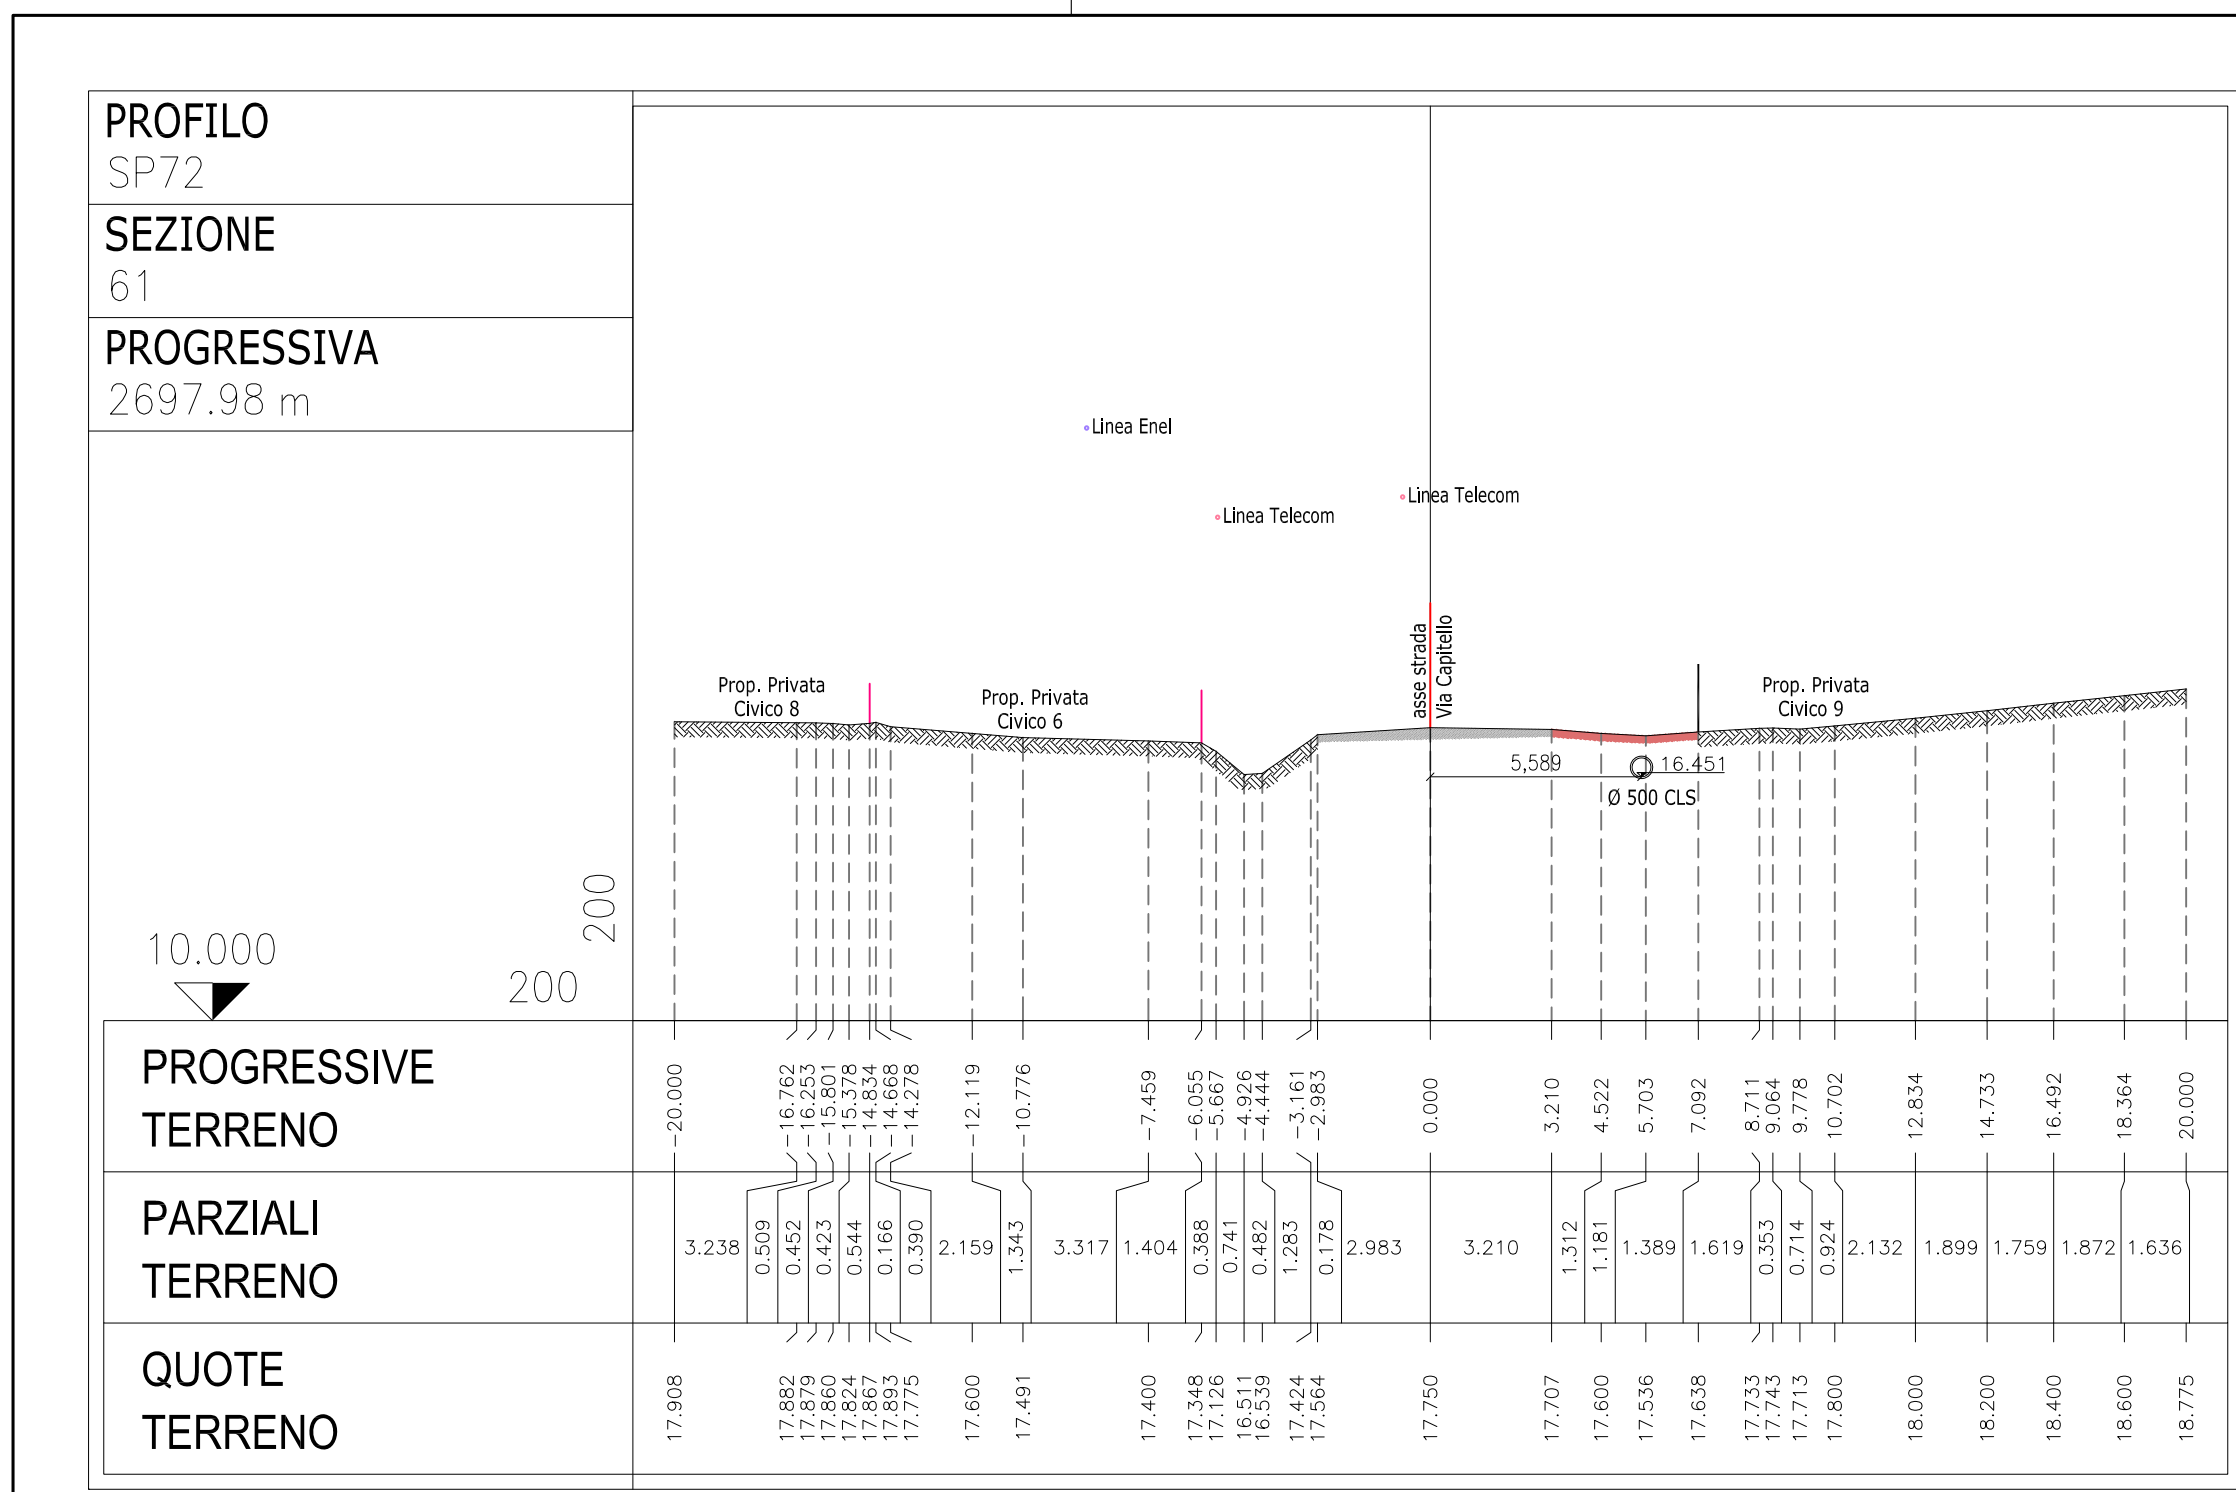

PROVINCIA DI PADOVA
Settore viabilità

LAVORI DI MIGLIORAMENTO SICUREZZA DELLE SS.PP.
BIL. 2022 – DM 224/20
Adeguamento della S.P. n. 72 "Sementina"
in Comune di Veggiano - Località Capitello
PRIMO LOTTO FUNZIONALE - km 2+370 + km 3+090



DIRIGENTE DELL'AREA TECNICA: Ing. Marco Peltiere
RESPONSABILE UNICO DEL PROCEDIMENTO: geom. Mauro Veronese

PROGETTO DEFINITIVO

TITOLO ELABORATO	N. ELABORATO
RILIEVO TOPOGRAFICO Sezioni trasversali (sezioni 61 + 72)	8.3
PROGETTISTA Ing. Franco Galuppo	COLLABORAZIONI ARCSYSTEM s.r.l. atrasa Battaglia, 129 38050 Alghero (PD) Ing. Loris Lovo dott. grad. Roberto Zago
COLORE PSR/PDL	SCALA 1:200
DATA MARZO 2023	REV./DATA