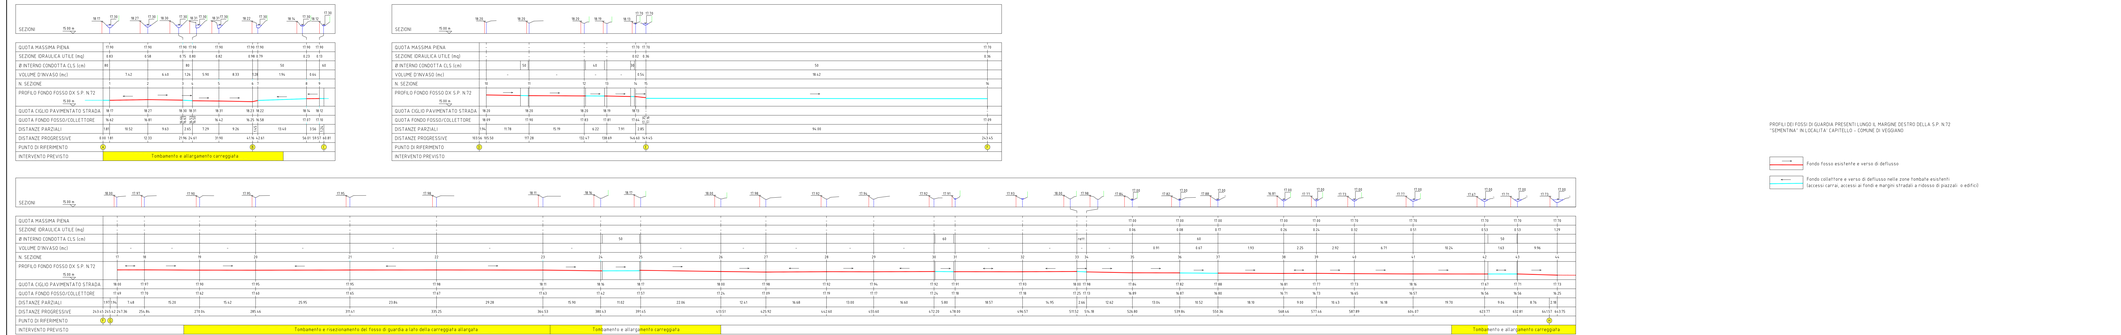

PROFILI DEI FOSSI DI GUARDIA PRESENTI LUNGO IL MARGINE DESTRO DELLA S.P. N.72
"SEMENTINA" IN LOCALITA' CAPITELLO - COMUNE DI VEGGIANO

Fondo fosso esistente e verso di deflusso

Fondo collettore e verso di deflusso nelle zone fontbale esistenti:
(accessi carrai; accessi ai fondi e margini stradali a ridosso di piazzali o edifici)

PROVINCIA DI PADOVA
Settore viabilità

LAVORI DI MIGLIORAMENTO SICUREZZA DELLE SS.PP.
BIL. 2022 – DM 224/20
Adeguamento della S.P. n. 72 "Sementina"
in Comune di Veggiano - Località Capitello
PRIMO LOTTO FUNZIONALE - km 2+370 ÷ km 3+090

DIRIGENTE DELL'AREA TECNICA: ing. Marco Pettene
RESPONSABILE UNICO DEL PROCEDIMENTO: geom. Mauro Veronese

VALUTAZIONE DI COMPATIBILITA' IDRAULICA

TITOLO ELABORATO

PROFILO E SEZIONI DEI FOSSI DI GUARDIA
IN FREGIO AL MARGINE DESTRO DELLA S.P. N.72

N. ELABORATO: C.1

PROGETTISTA
Ing. Franco Galuppo
via Chiesanuova, 195 int. 4
35138 Padova
tel. 348 2923348
e-mail: francojean@libero.it
pec: franco.galuppo@ingpec.eu

COLLABORAZIONI
ARCSystem s.r.l.
strada Battaglia, 129
35020 Albignasego (PD)
Ing. Loris Lovo
dott. geol. Roberto Zago

CODICE: PS010-PD1L
SCALA: 1:500
DATA: MARZO 2023
REV./DATA

QUESTO DOCUMENTO NON POTRA' ESSERE COPIATO, RIPRODOTTO O ALTRIMENTI PUBBLICATO IN TUTTO O IN PARTE SENZA IL CONSENSO SCRITTO DEL PROGETTISTA