


INTERVENTO DI ADEGUAMENTO DELLA S.P. N.72 "SEMENTINA"  
IN COMUNE DI VEGGIANO (PD) - LOCALITA' CAPITELLO

RETE SCOLANTE ESISTENTE  
A RIDOSSO DELLA STRADA PROVINCIALE  
(FOSSI, SCOLI E TOMBINATURE)

-  SCOLO CONSORZIALE BALDIN
-  FOSSO DI GUARDIA
-  TRATTO TOMBINATO (EX FOSSO DI GUARDIA)
-  ATTRAVERSAMENTO STRADALE
-  DEFLUSSO SUPERFICIALE SENZA CANALIZZAZIONE
-  ESTREMITA' DEL SINGOLO TRONCO

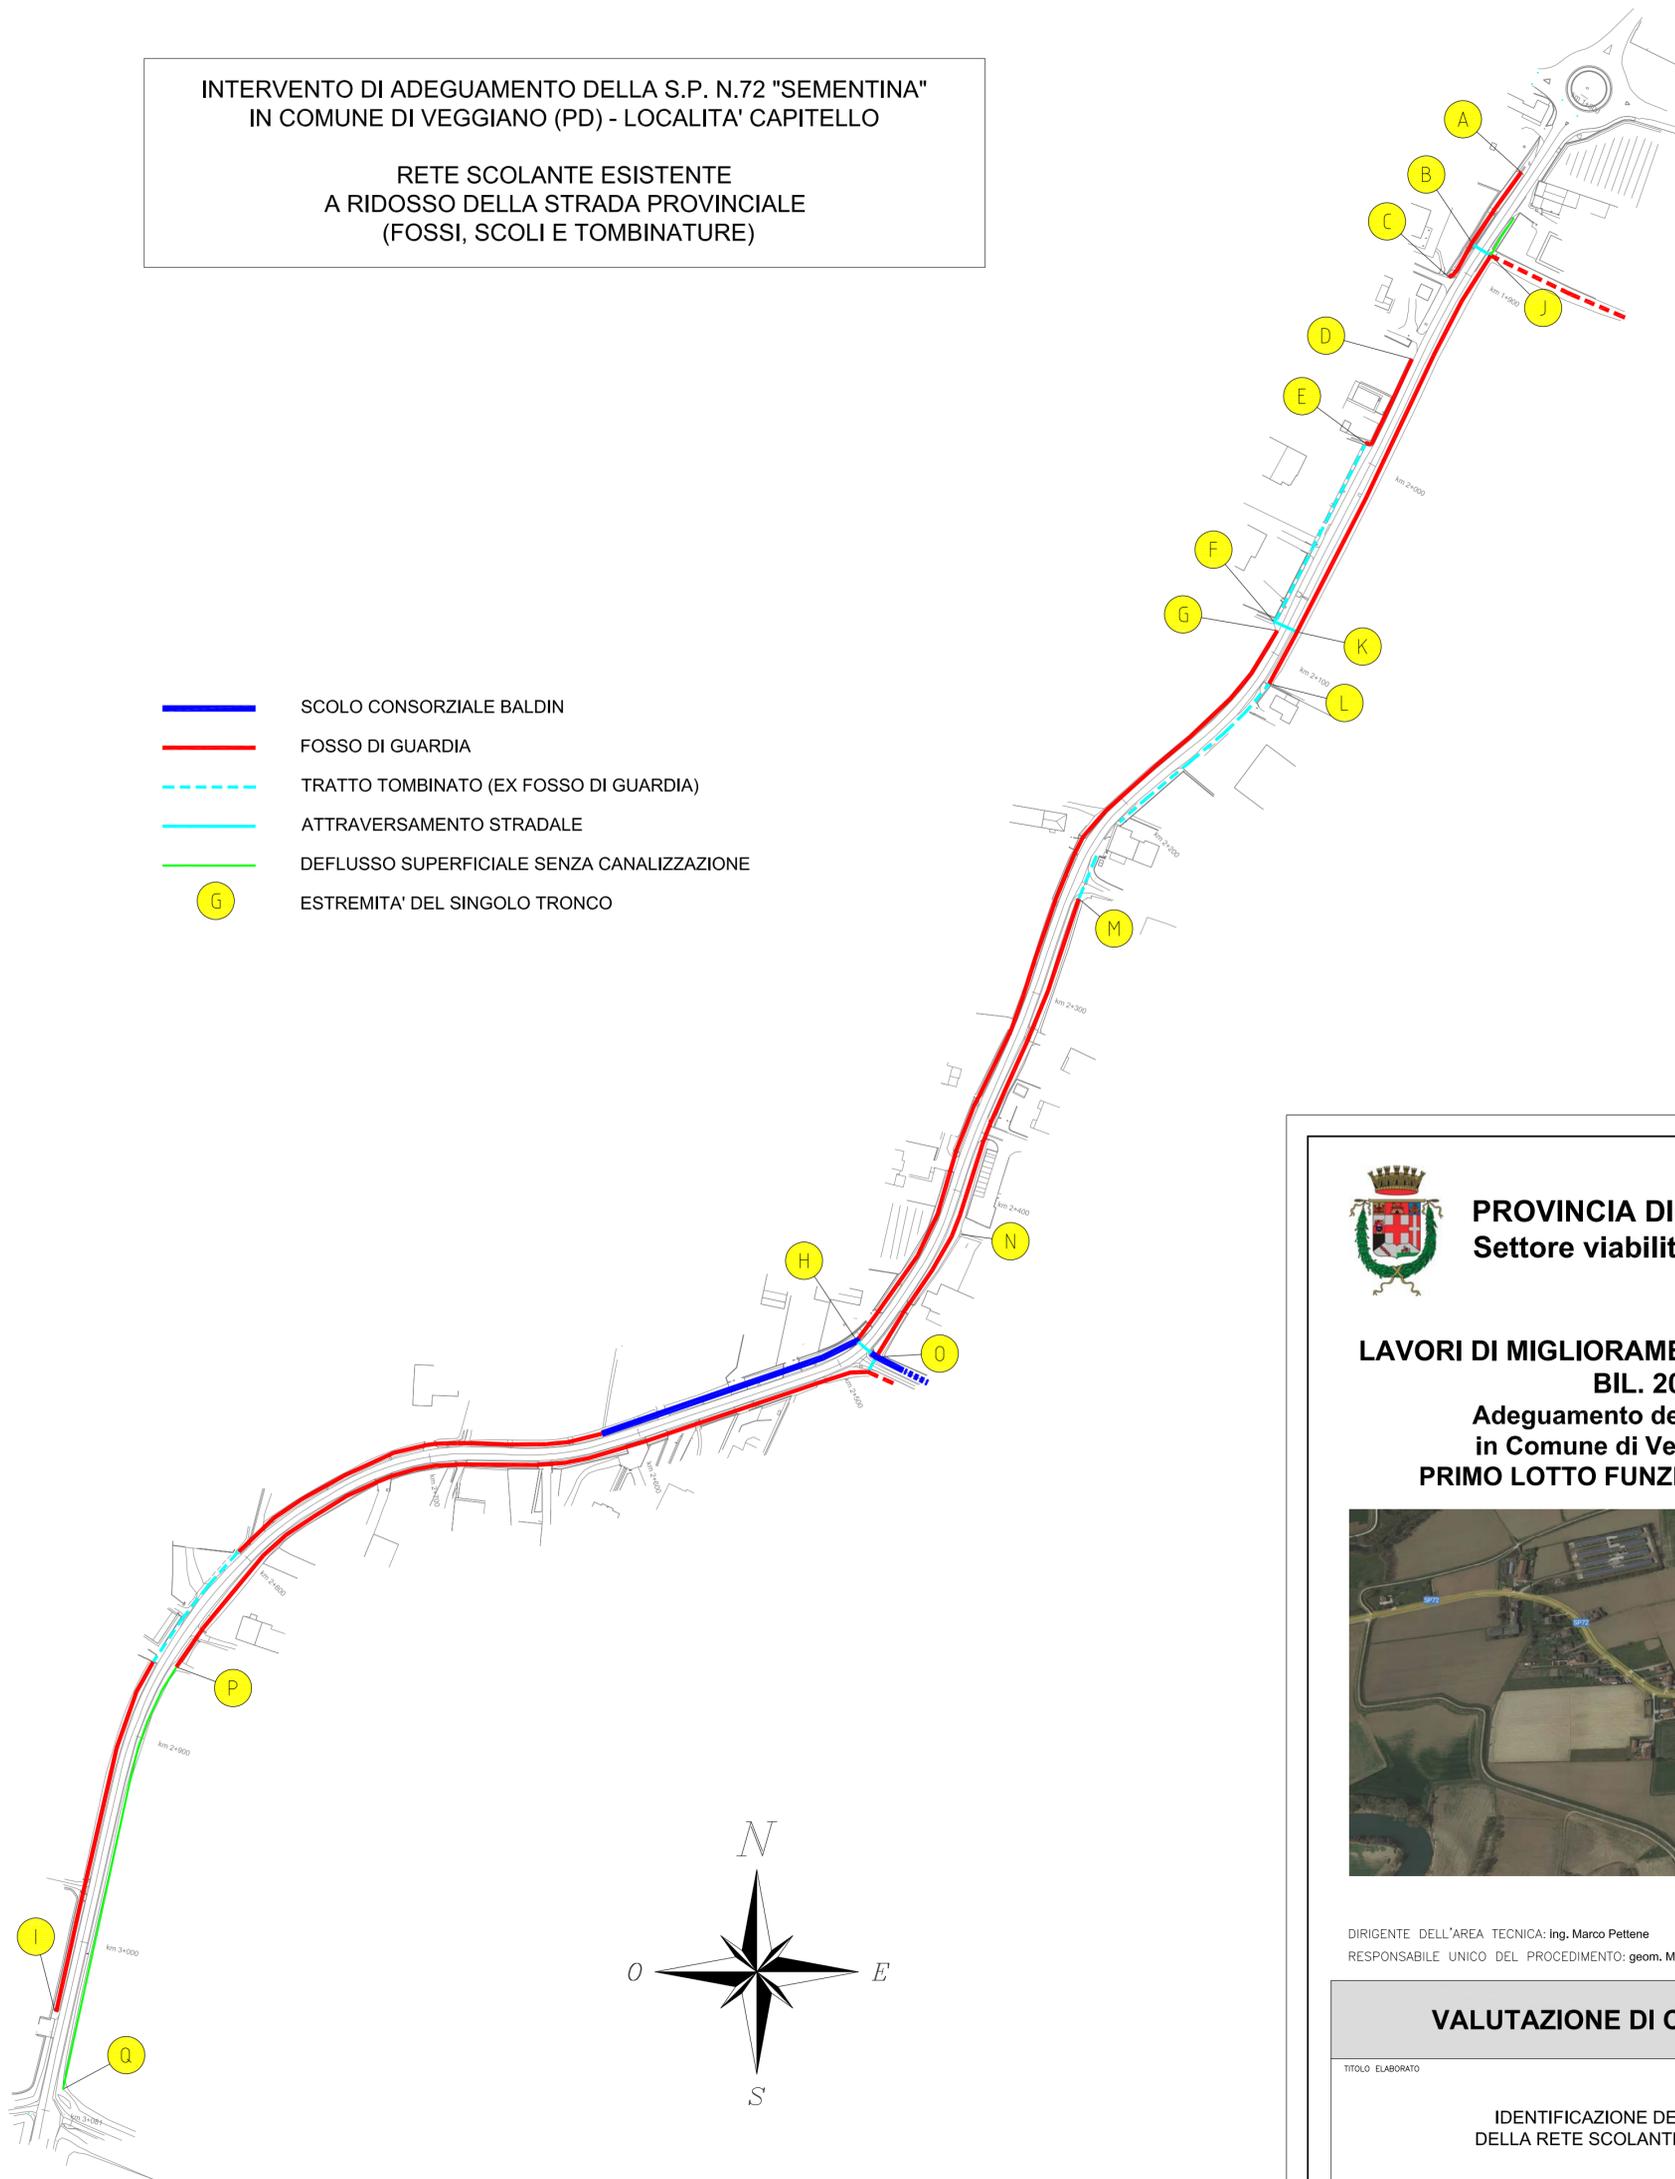

**PROVINCIA DI PADOVA**  
Settore viabilità

**LAVORI DI MIGLIORAMENTO SICUREZZA DELLE SS.PP.**  
**BIL. 2022 – DM 224/20**  
**Adeguamento della S.P. n. 72 "Sementina"**  
**in Comune di Veggiano - Località Capitello**  
**PRIMO LOTTO FUNZIONALE - km 2+370 ÷ km 3+090**



DIRIGENTE DELL'AREA TECNICA: Ing. Marco Pettene  
RESPONSABILE UNICO DEL PROCEDIMENTO: geom. Mauro Veronese

**VALUTAZIONE DI COMPATIBILITA' IDRAULICA**

TITOLO ELABORATO		N. ELABORATO	
IDENTIFICAZIONE DEI TRONCHI DELLA RETE SCOLANTE ESISTENTE		<b>A</b>	
PROGETTISTA <b>ing. Franco Galuppo</b>		COLLABORAZIONI ARCSYSTEM s.r.l. strada Battaglia, 129 35020 Albignasego (PD)	
via Chiesanuova, 195 int. 4 35136 Padova tel. 348 2923248 e-mail: francopem@libero.it pec: franco.galuppo@ingpec.eu		ing. Loris Lovo dott. geol. Roberto Zago	
		CODICE	PS010-PD1L
		SCALA	1:2000
		DATA	MARZO 2023
		REV./DATA	