
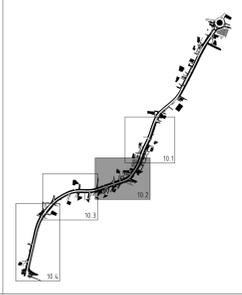


LEGENDA

- FABBRICATI
- ACCESSO CARRAIO E ACCESSO PEDONALE
- TETTOIE
- PAVIMENTAZIONE IN BETONELLE
- MURETTA CON RECINZIONE
- RECINZIONE
- SIEPE
- MANUFATTI IN CLS
- POZZO
- SMALTIMENTO ACQUE METEORICHE**
- TUBAZIONE IN CLS E DIMENSIONI
- CADITOIA E TUBAZIONE DI SCARICO ACQUE BIANCHE
- FOSSI E SCOLI
- LIMITE AMBITO DI INTERVENTO DEL PRIMO LOTTO FUNZIONALE

- RETE DISTRIBUZIONE ENERGIA ELETTRICA**
- LINEA ELETTRICA BT INTERRATA
 - LINEA ELETTRICA BT AEREA SU PALI
 - CONTATORE, CASSETTA FUORI TERRA E POZZETTI D'ISPEZIONE - RETE DISTRIBUZIONE ENERGIA ELETTRICA
- RETE SERVIZIO TELEFONICO**
- LINEA TELEFONICA INTERRATA
 - LINEA TELEFONICA AEREA SU PALI
 - POZZETTI D'ISPEZIONE, COLONNINA E ARMADIO FUORI TERRA - RETE SERVIZIO TELEFONICO
- RETE GAS-METANO**
- CONDOTTA GAS-METANO IN MEDIA PRESSIONE
 - CONTATORE, STACCO PREDISPOSTO, VALVOLA, SFRIATO/PALINA/CHIUSINO - RETE GAS-METANO

- IMPIANTO ILLUMINAZIONE PUBBLICA**
- PUNTO LUCE I.P. SU PALO E POZZETTO DI ISPEZIONE
 - CAVIDOTTO DI ALIMENTAZIONE I.P.
 - QUADRO DI COMANDO E REGOLAZIONE I.P.
- RETE ACQUEDOTTO**
- CONDOTTA ACQUEDOTTO
 - POZZETTO, SARACINESCA E CHIUSINO ACQUEDOTTO

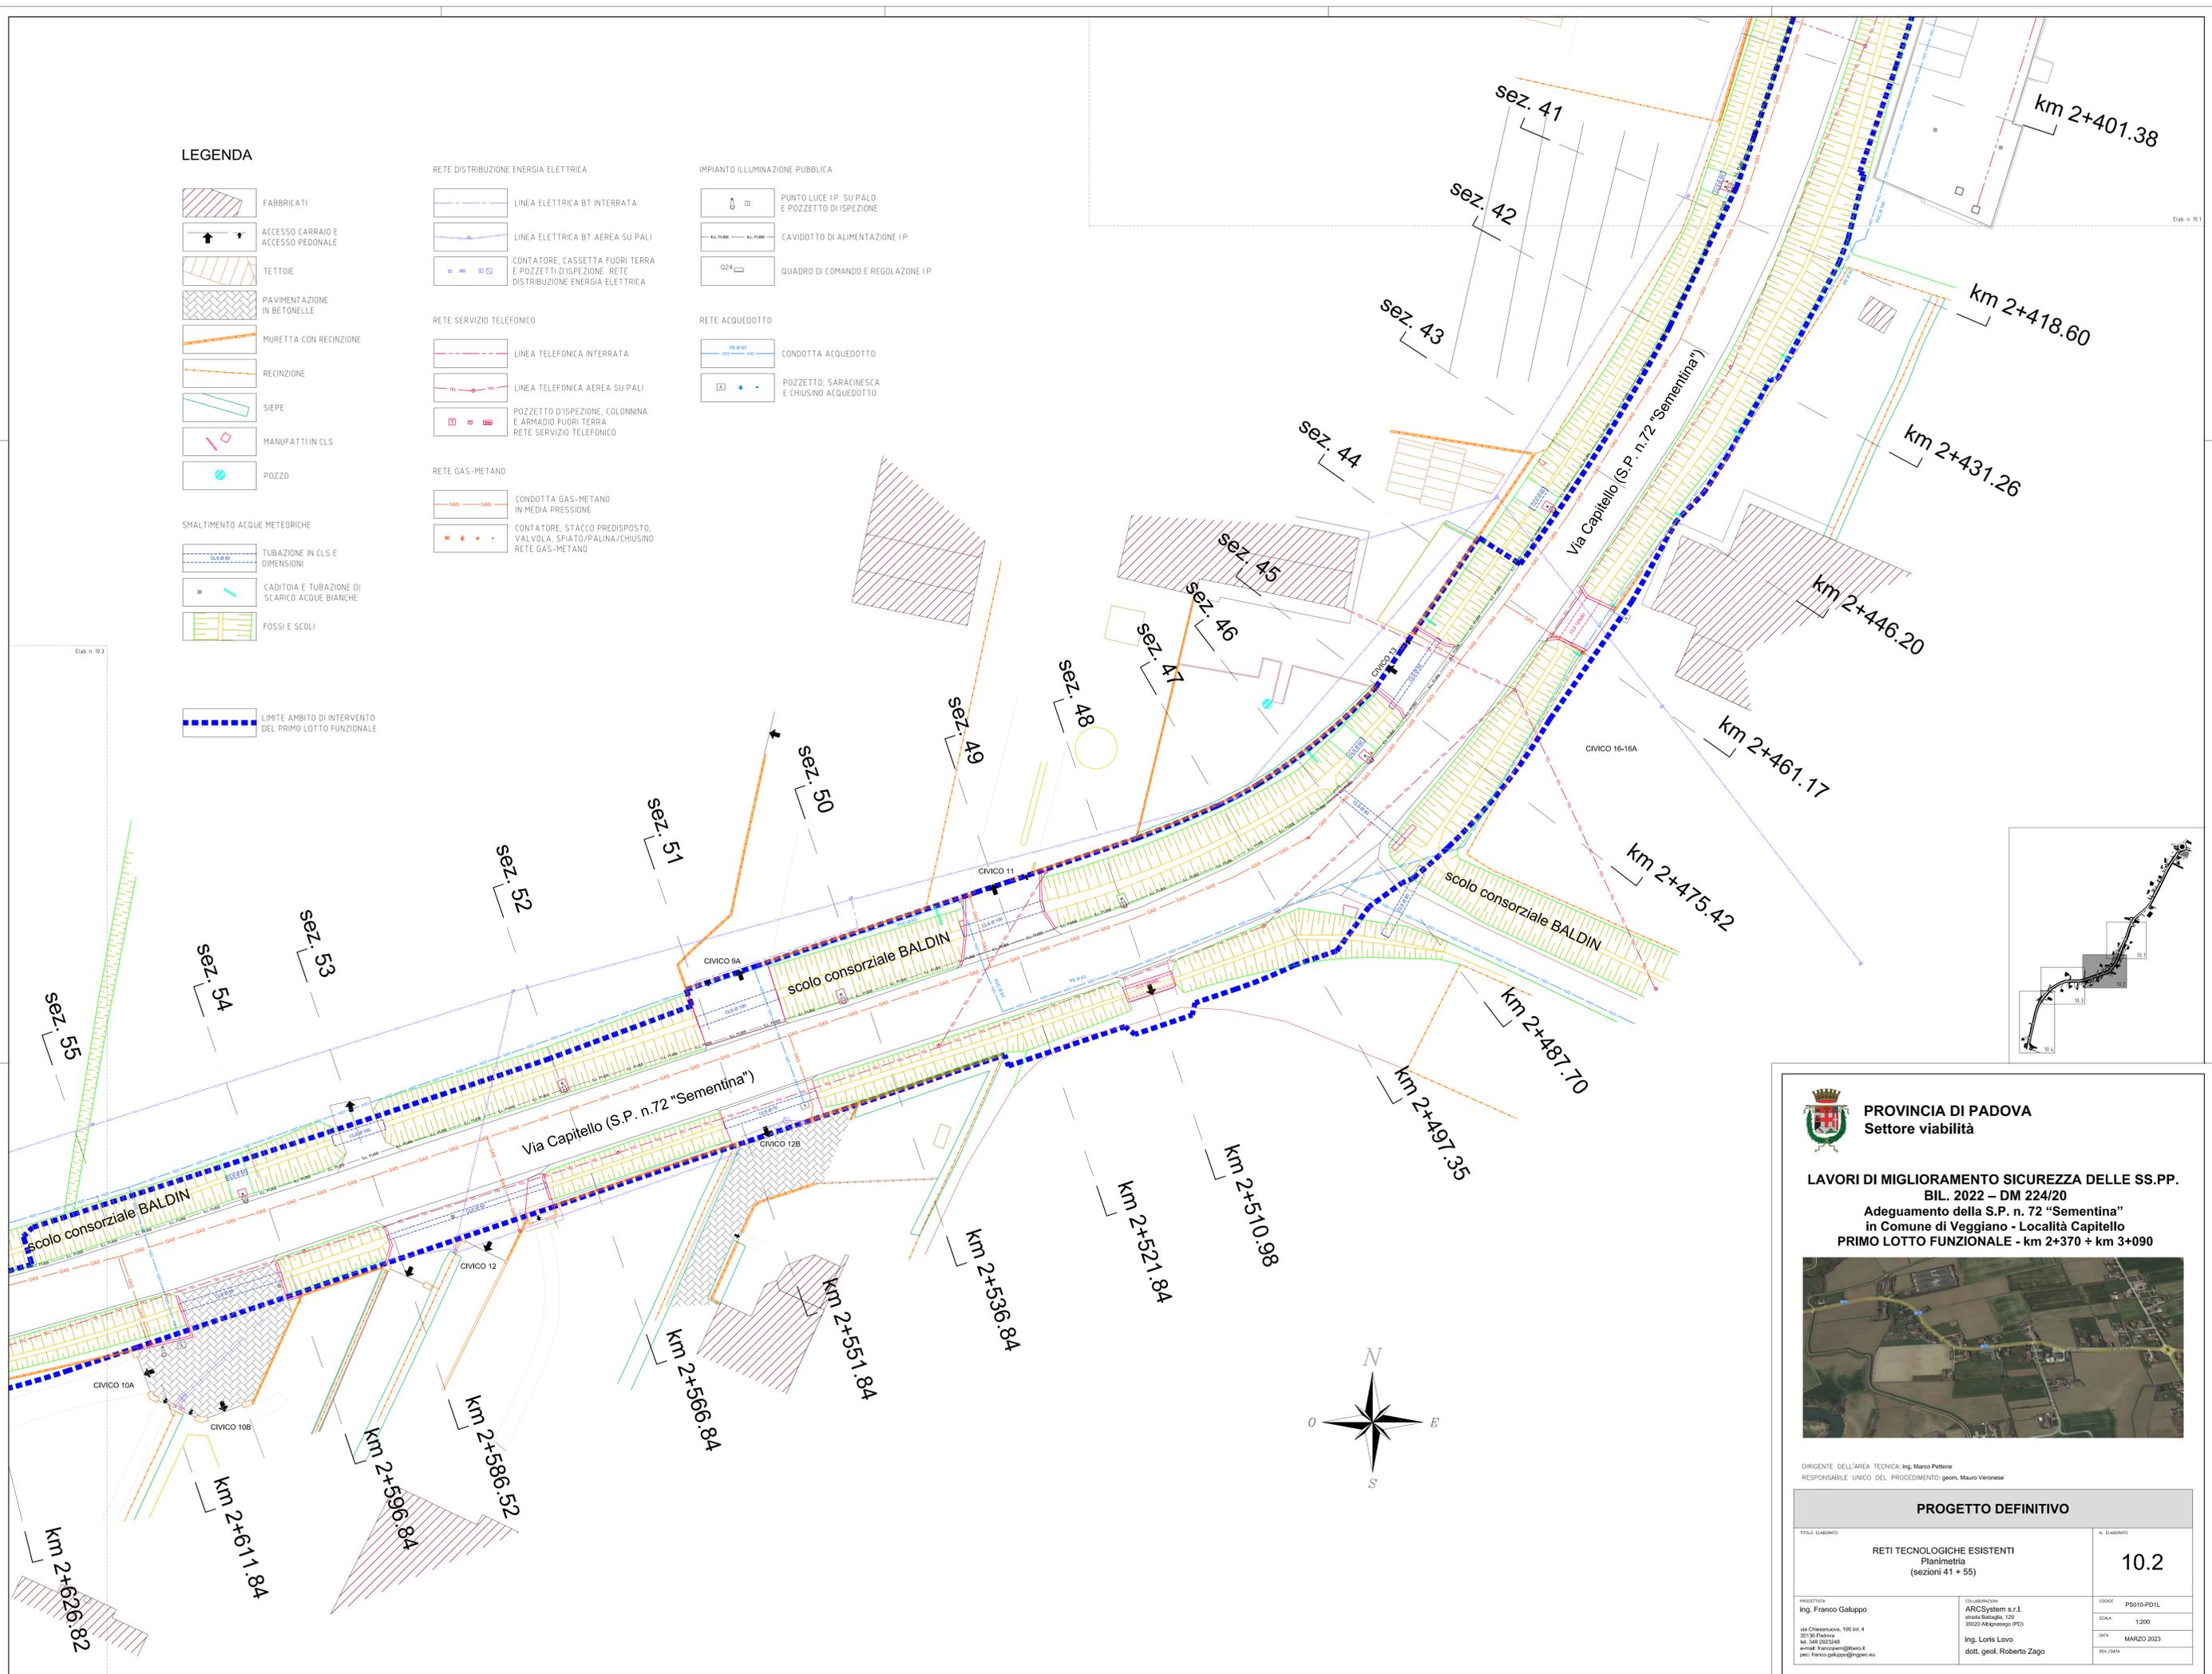

PROVINCIA DI PADOVA
Settore viabilità

LAVORI DI MIGLIORAMENTO SICUREZZA DELLE SS.PP.
BIL. 2022 – DM 224/20
Adeguamento della S.P. n. 72 "Sementina"
in Comune di Veggiano - Località Capitello
PRIMO LOTTO FUNZIONALE - km 2+370 + km 3+090



DIRIGENTE DELL'AREA TECNICA: Ing. Marco Pattena
RESPONSABILE UNICO DEL PROCEDIMENTO: geom. Mauro Veronesi

PROGETTO DEFINITIVO		
TITOLO ELABORATO	RETI TECNOLOGICHE ESISTENTI Planimetria (sezioni 41 + 55)	N. ELABORATO 10.2
PROGETTISTA Ing. Franco Galuppo Via Clemencon, 195 int. 4 35136 Padova tel. 349 292294 email: francopem@libero.it pec: franco.galuppo@ingpec.eu	COLLABORATORI ARCSYSTEM s.r.l. Strada Battaglia, 129 36020 Altavalle (PD) Ing. Loris Lovo dot. geol. Roberto Zago	CODICE PS019-PD1L SCALA 1:200 DATA MARZO 2023 REV./DATA

QUESTO DOCUMENTO NON POTRA' ESSERE COPIATO, RIPRODOTTO O ALTRIMENTI PUBBLICATO IN TUTTO O IN PARTE SENZA IL CONSENSO SCRITTO DEL PROGETTISTA