


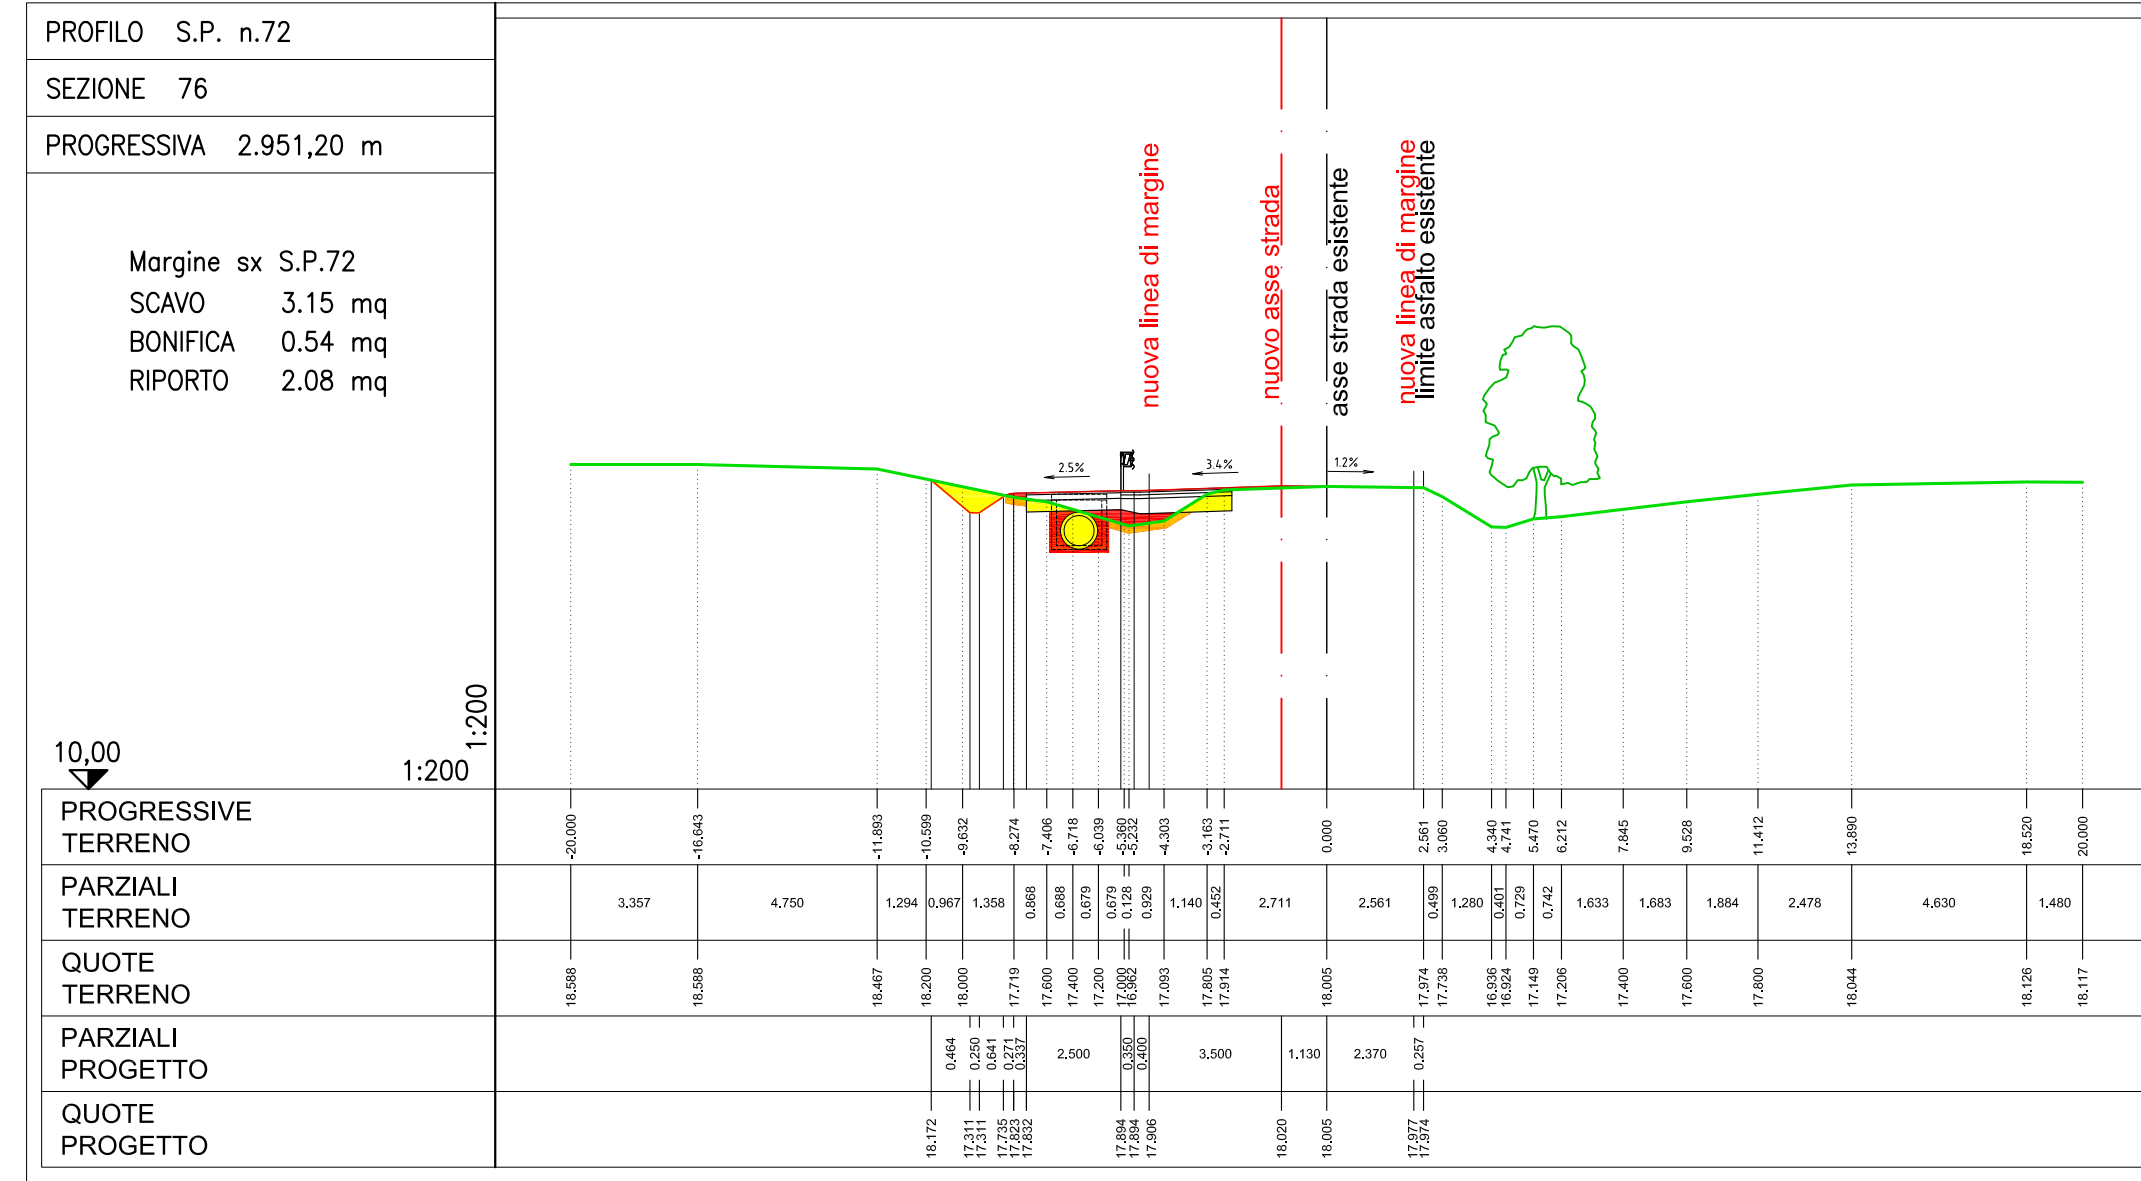
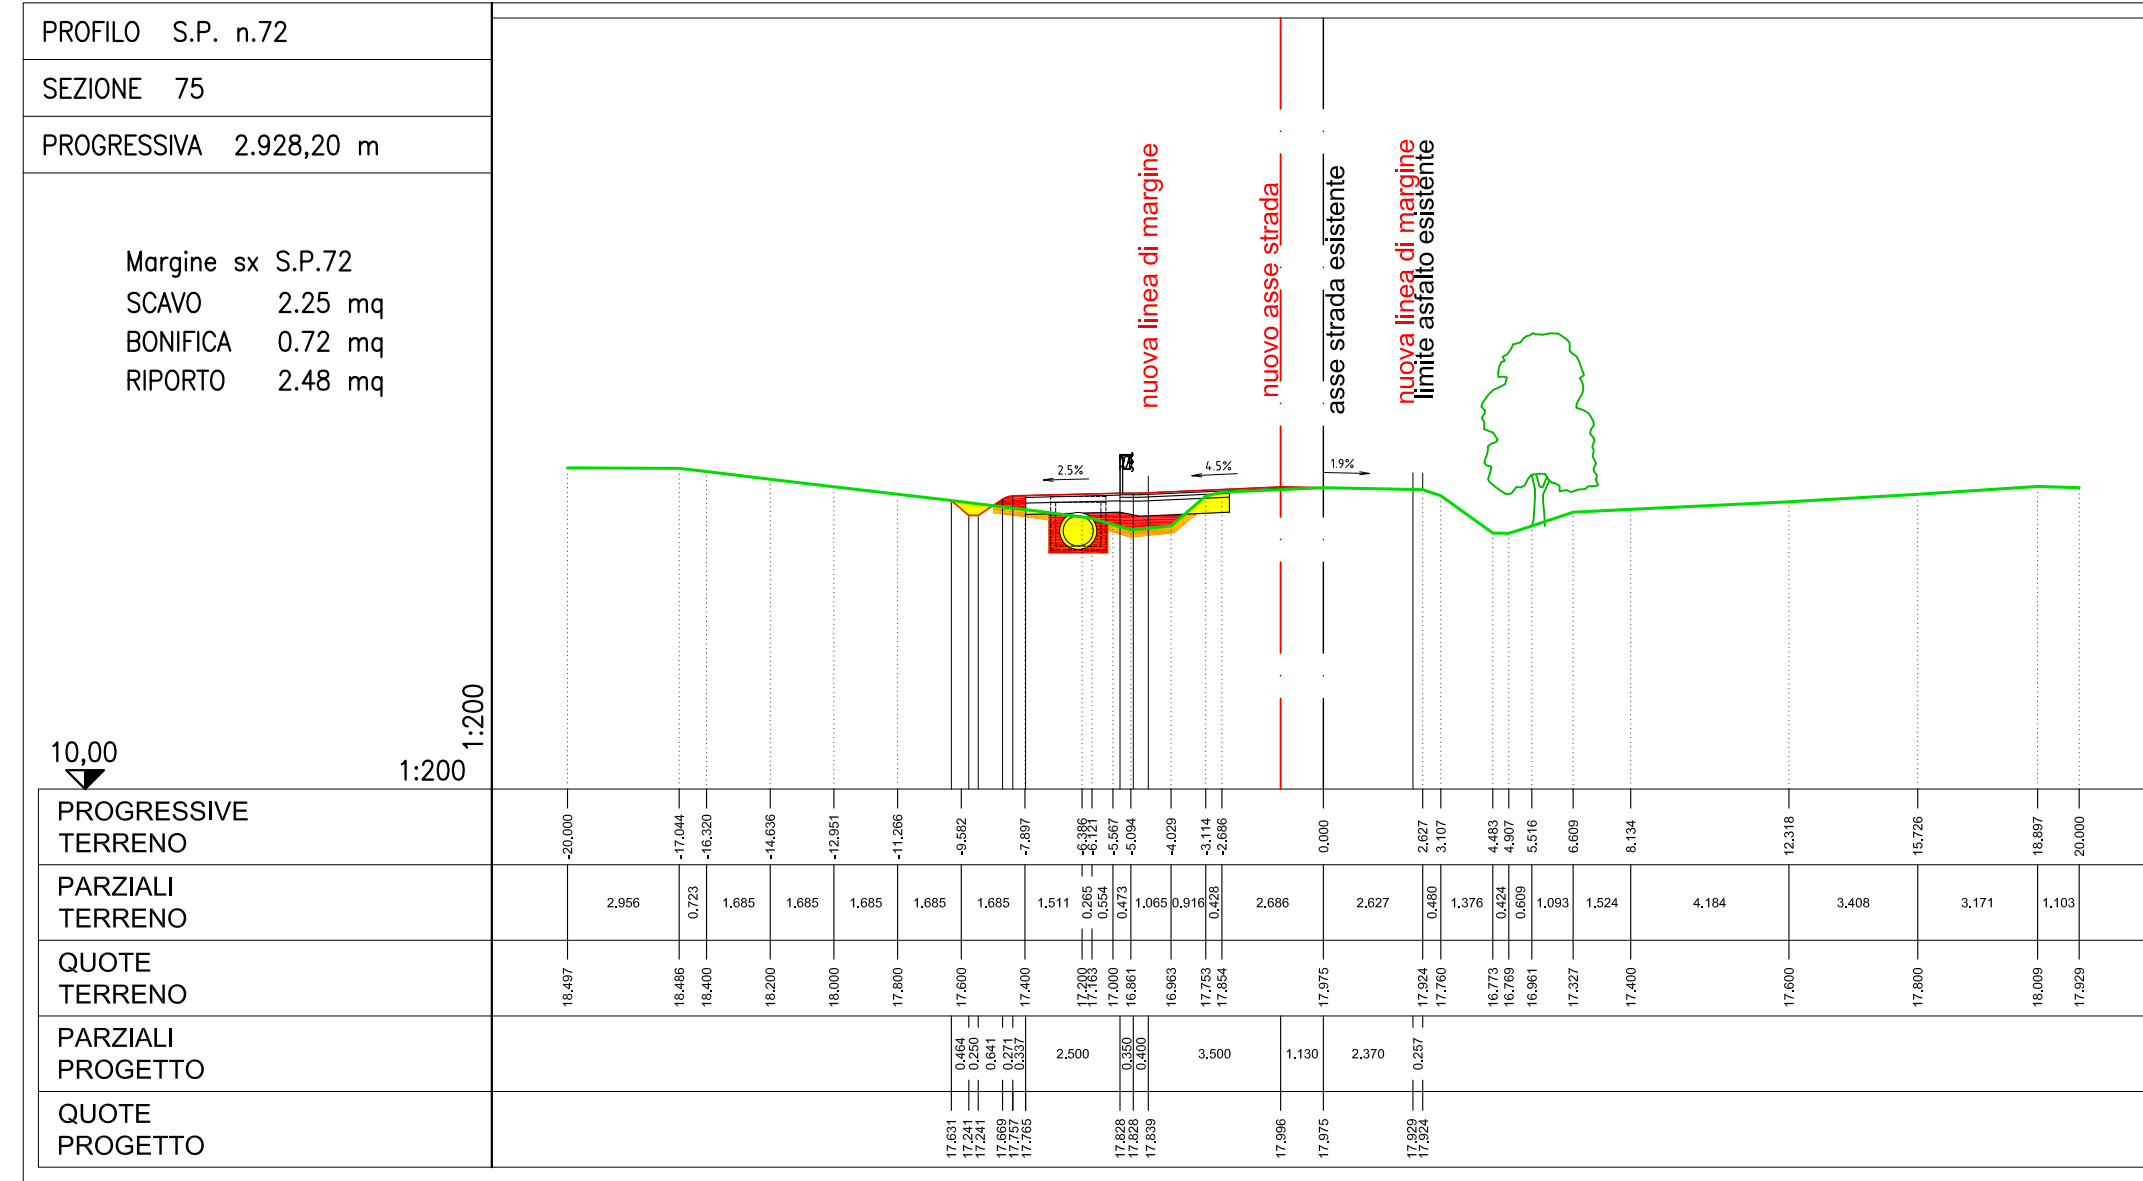
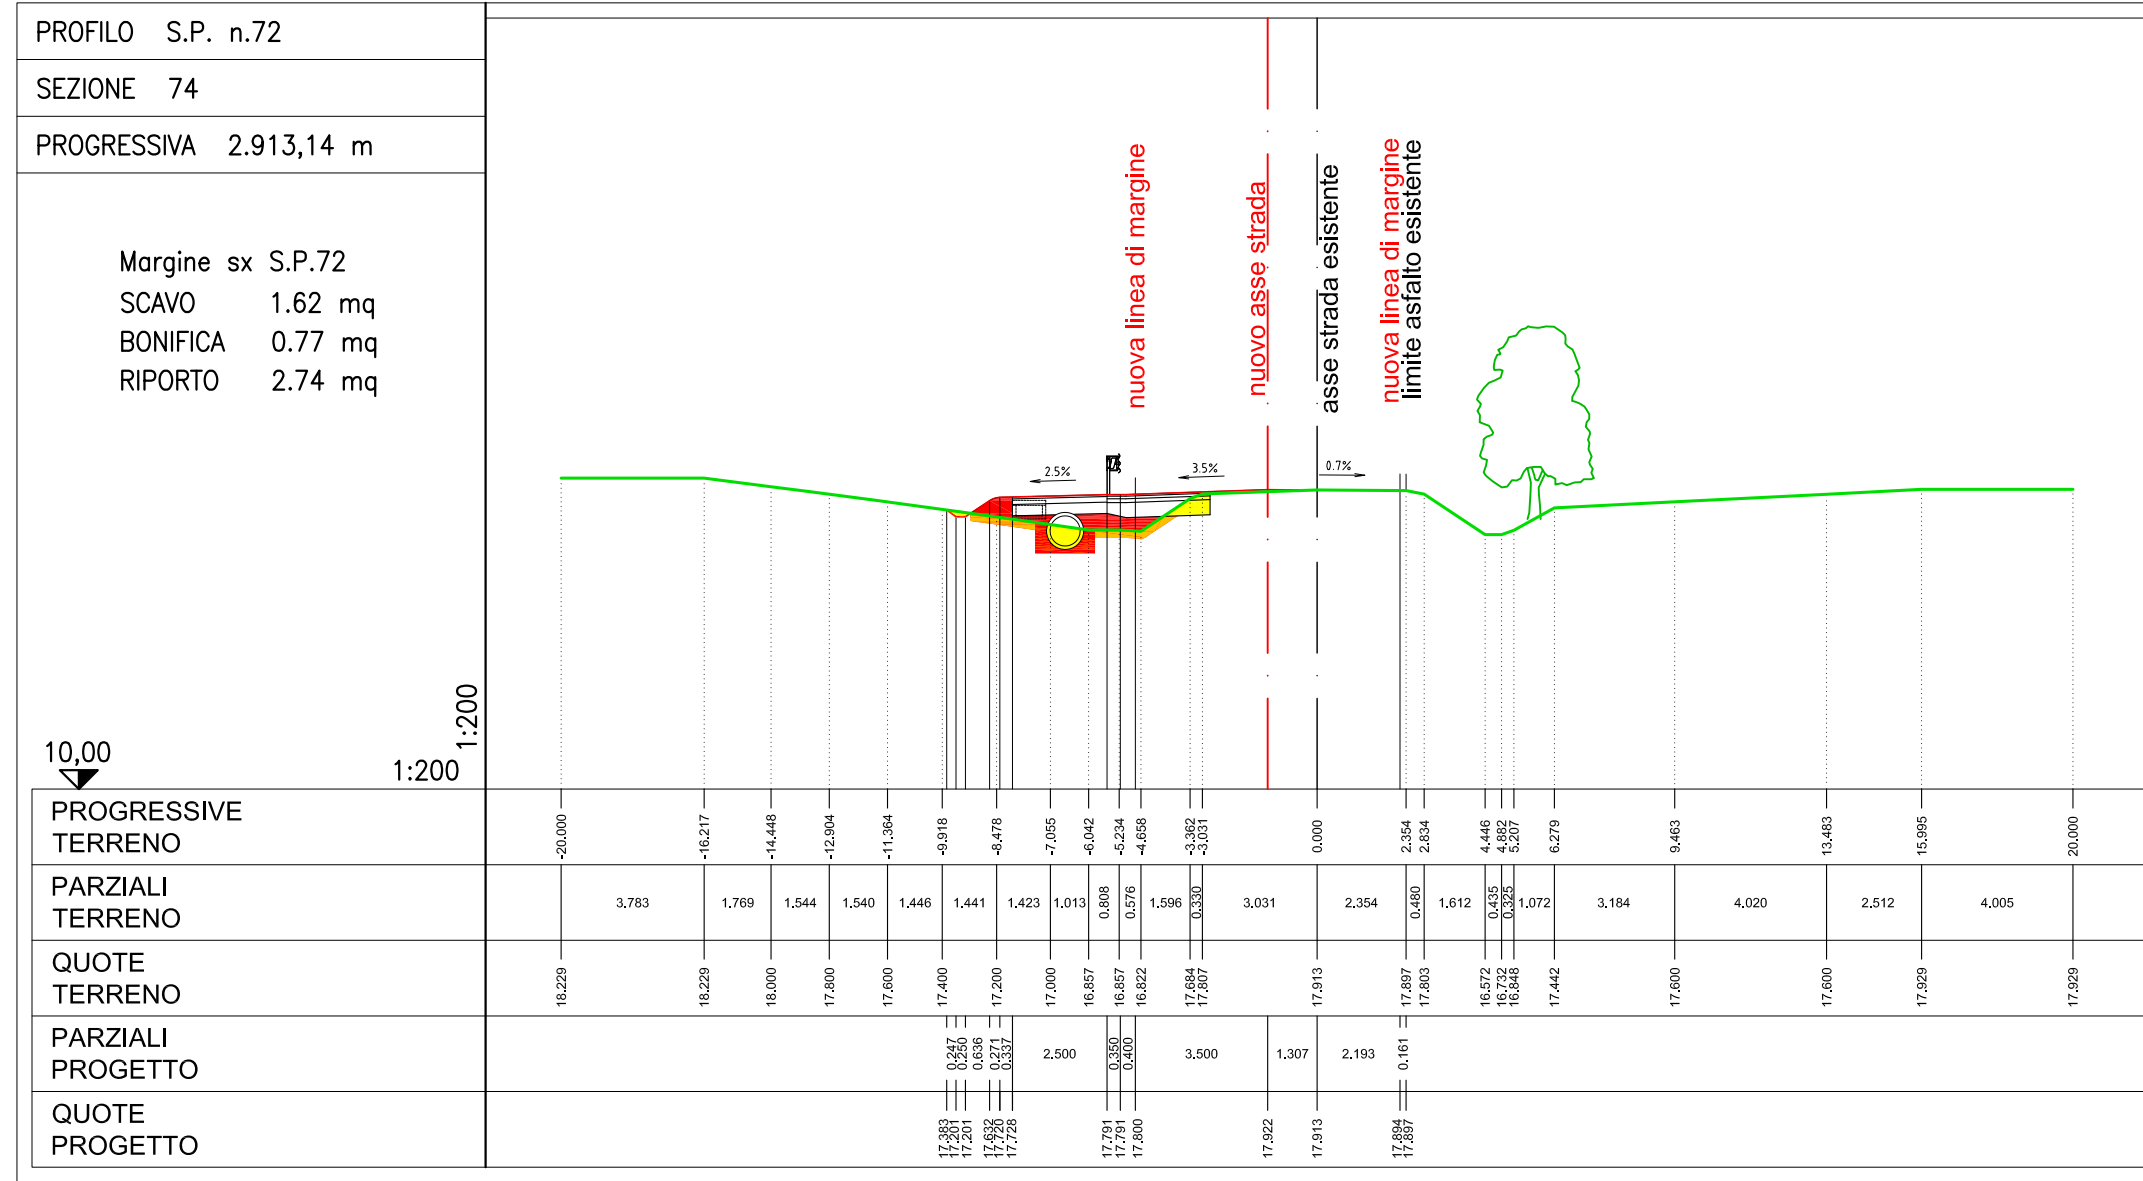
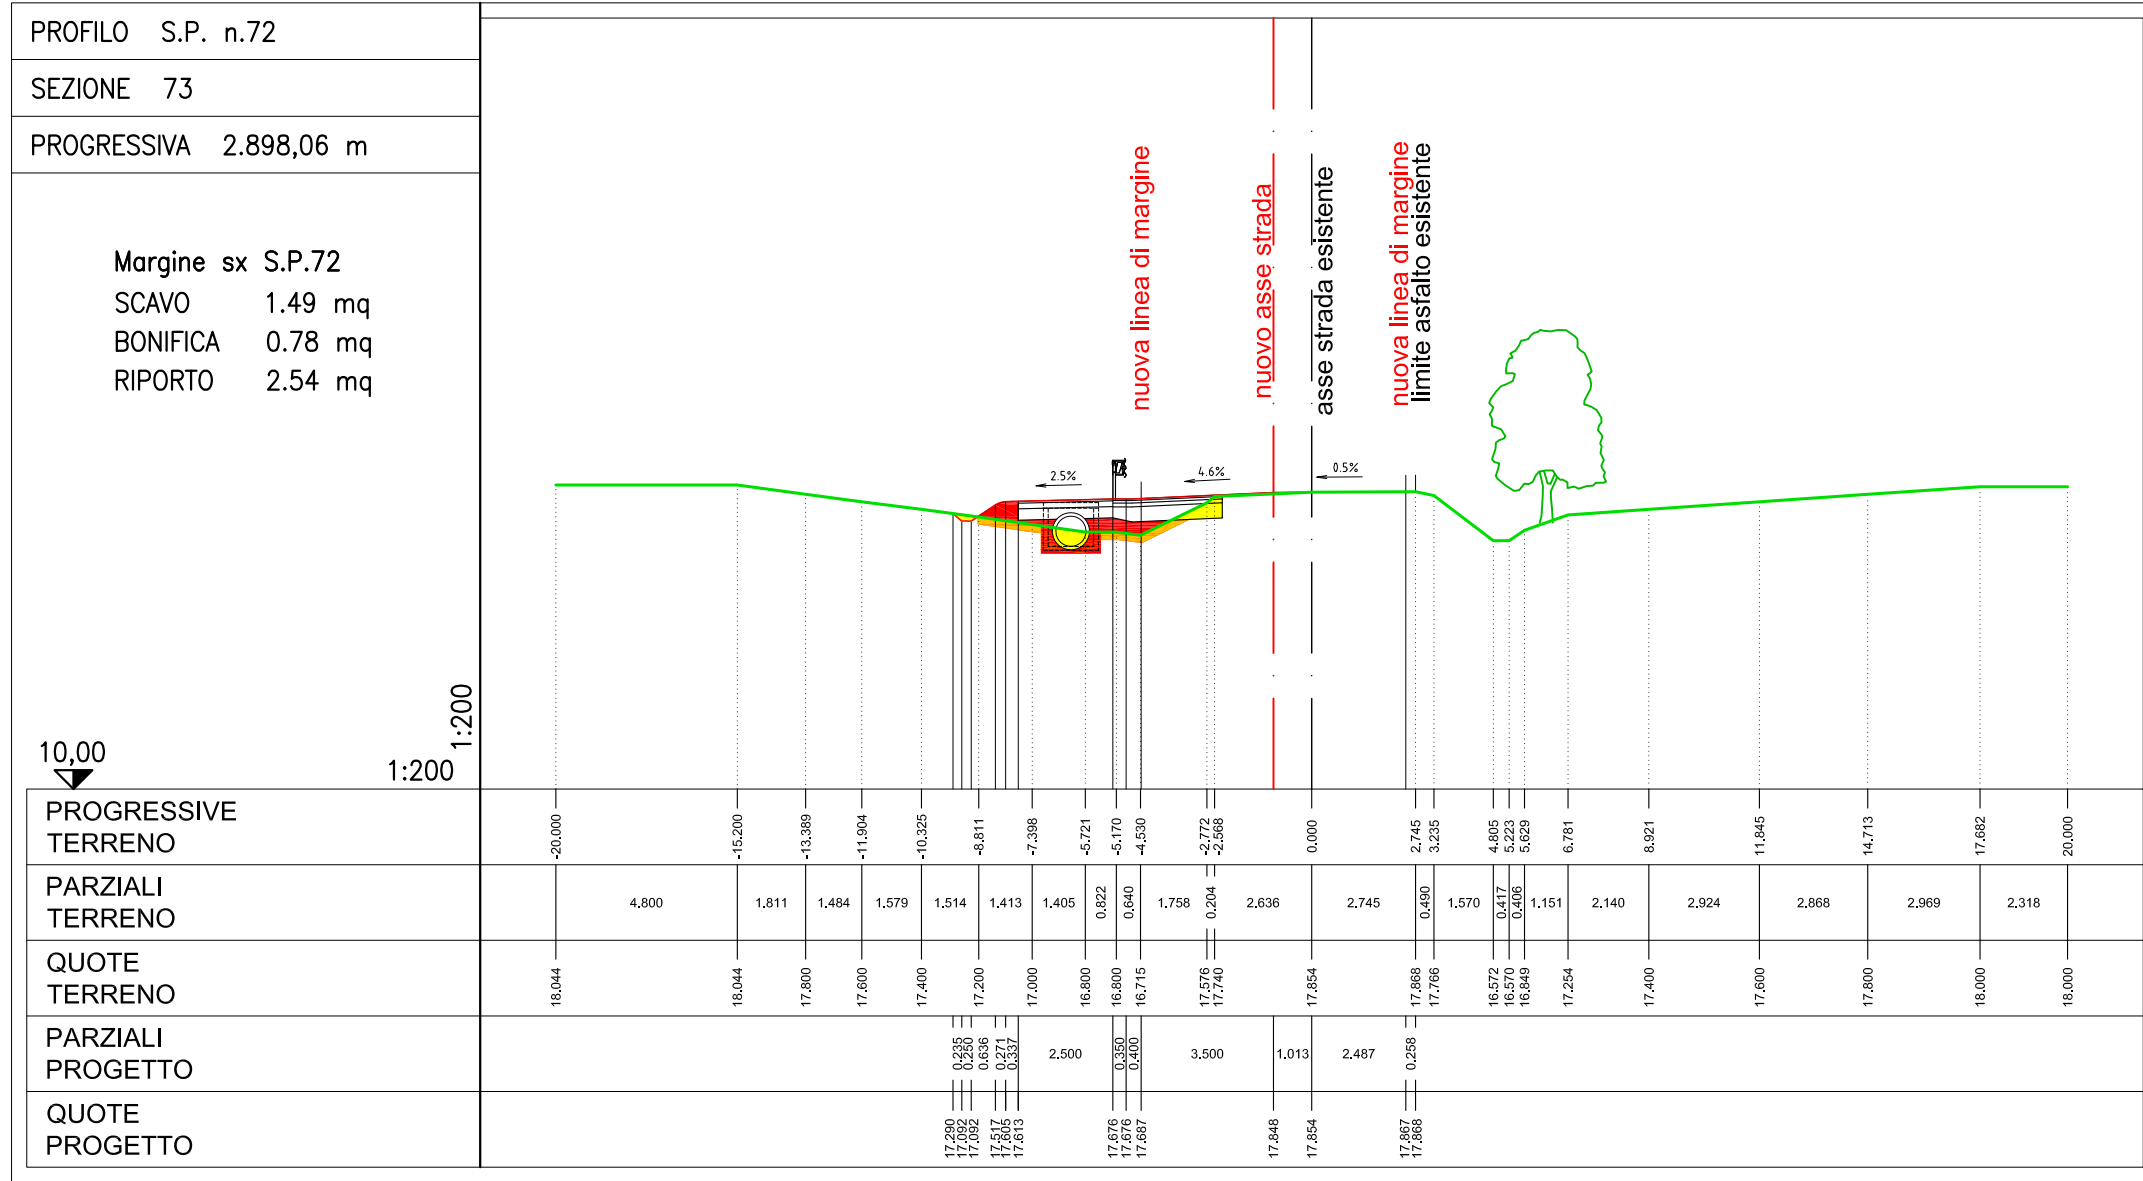
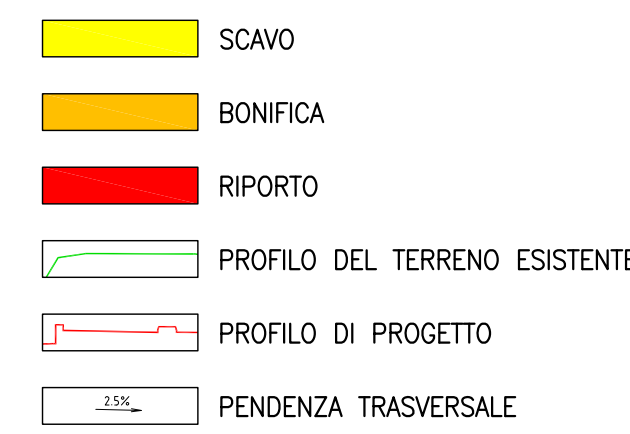
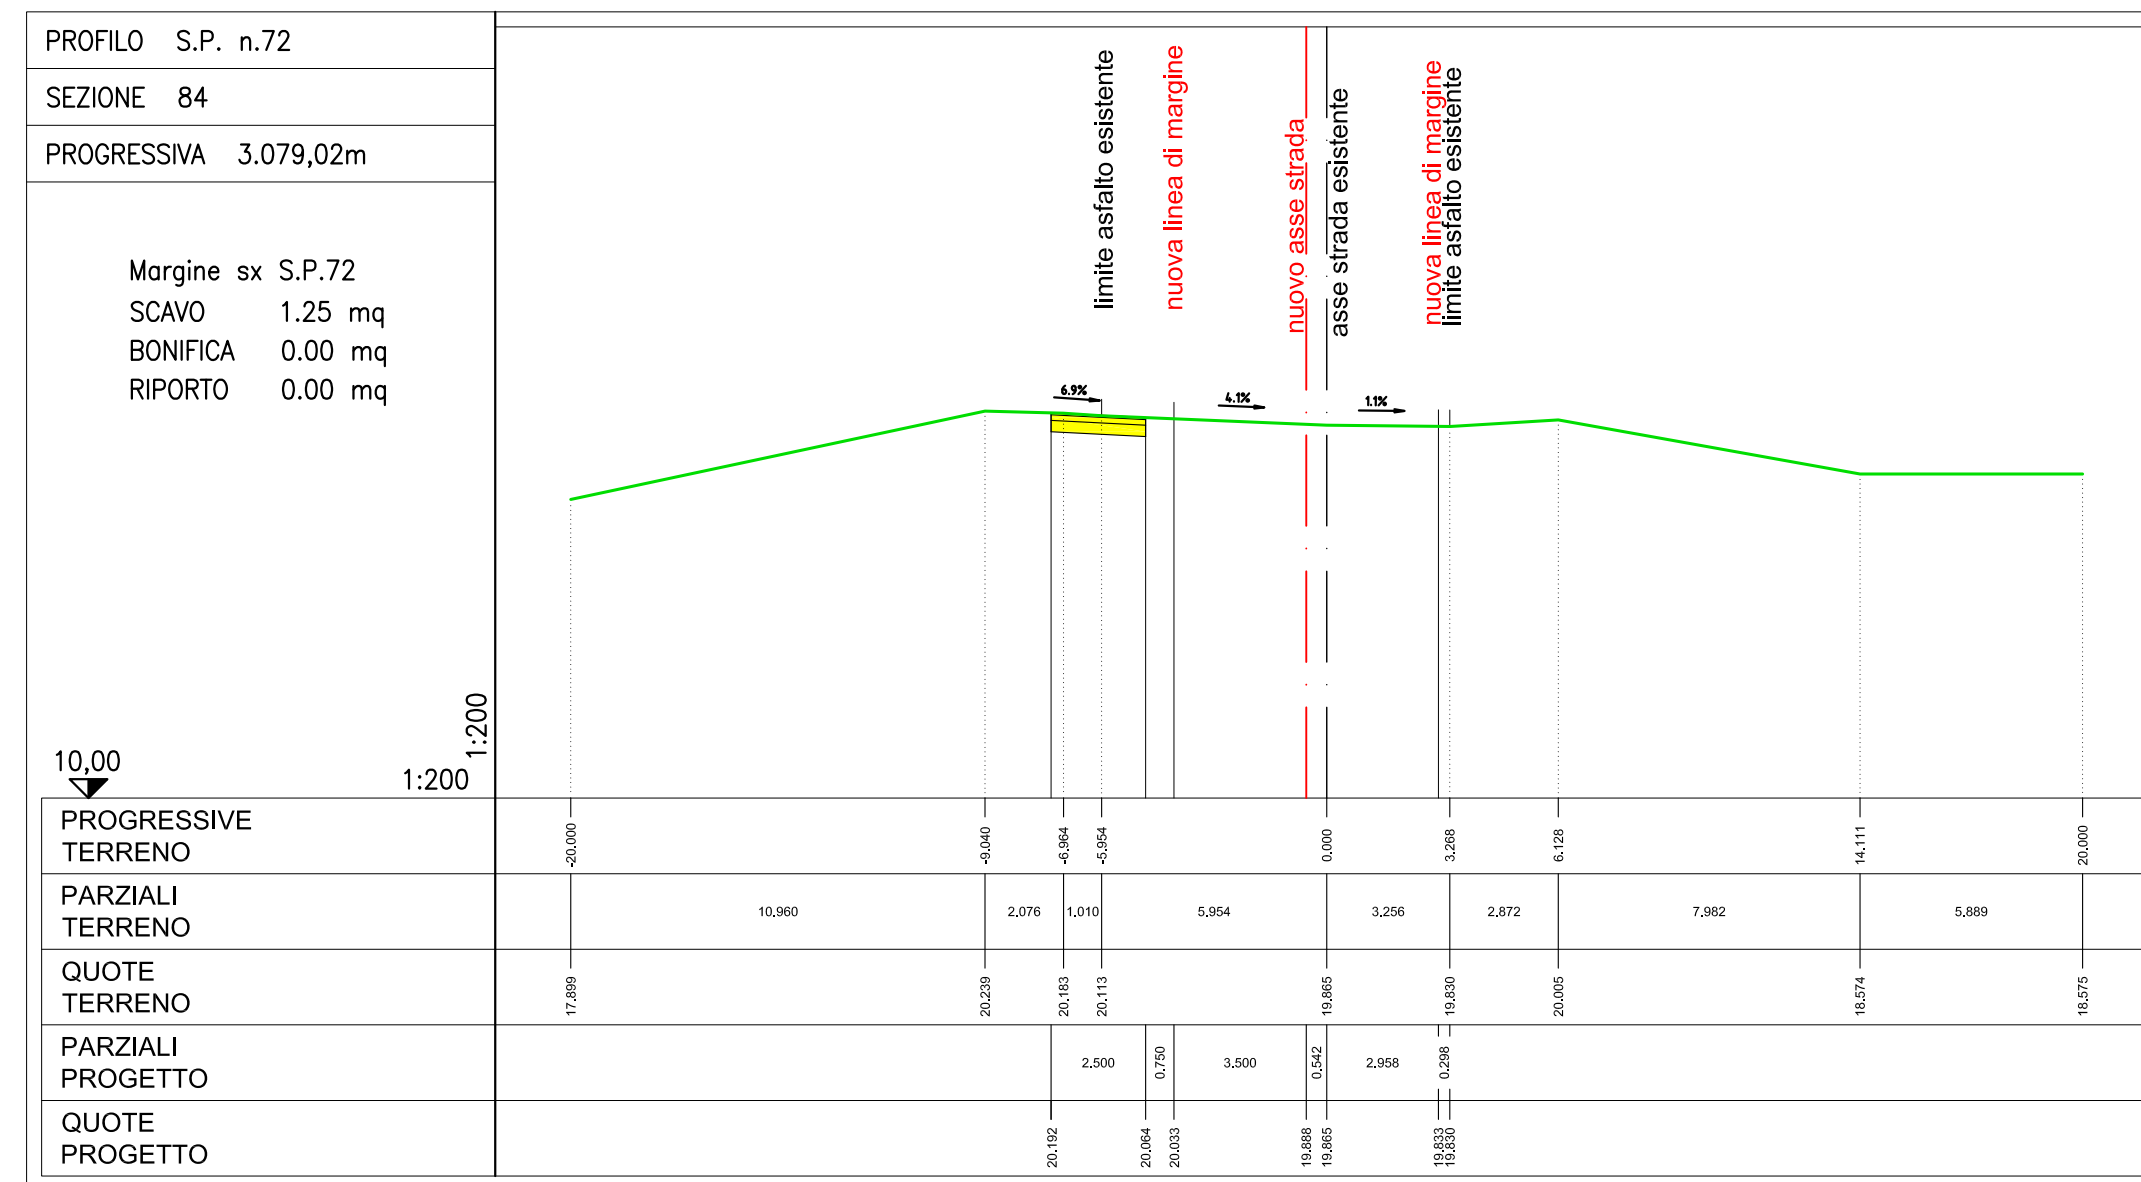
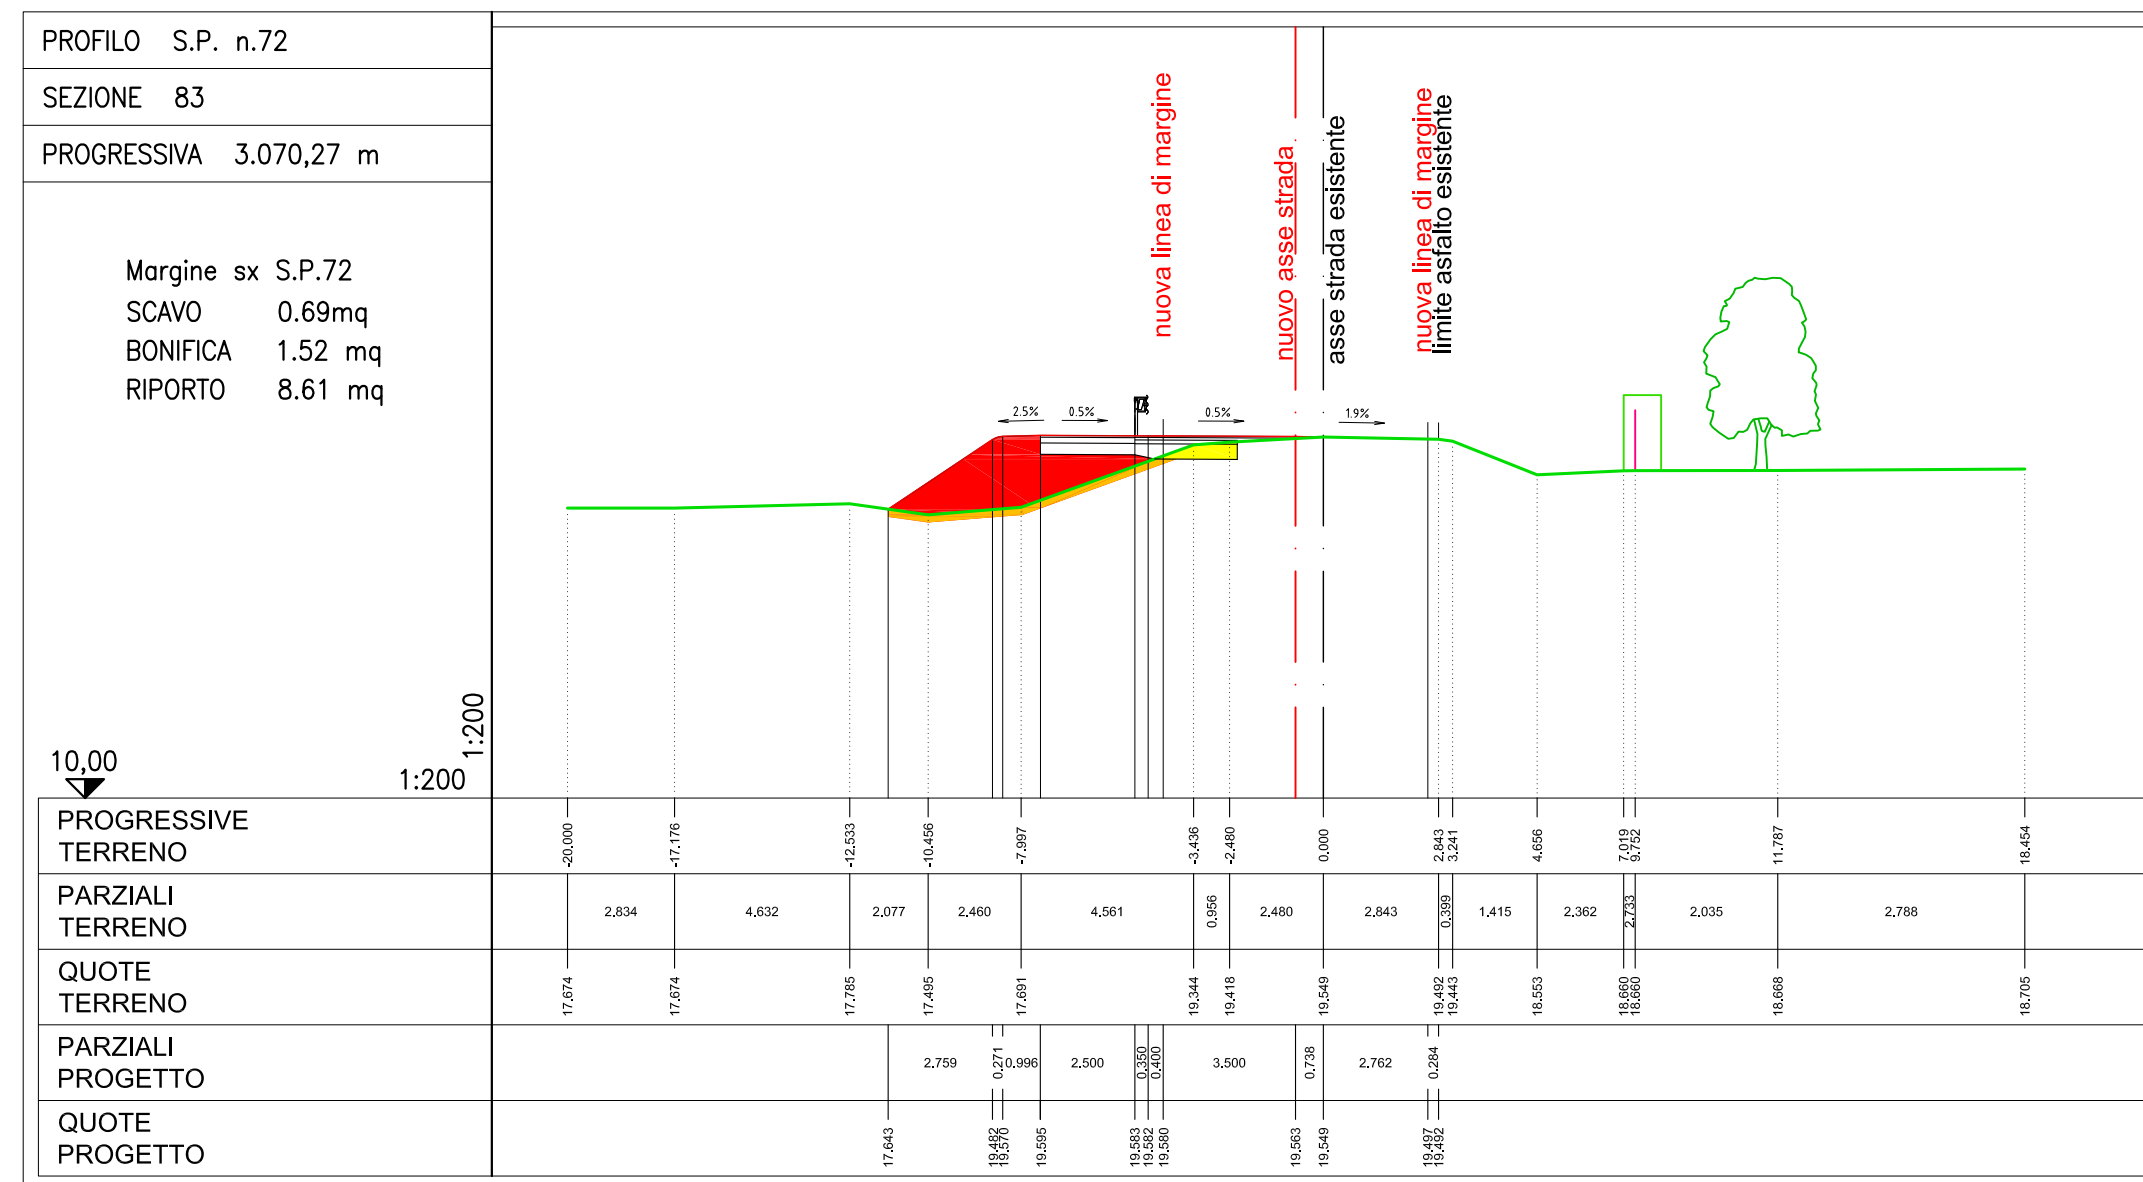
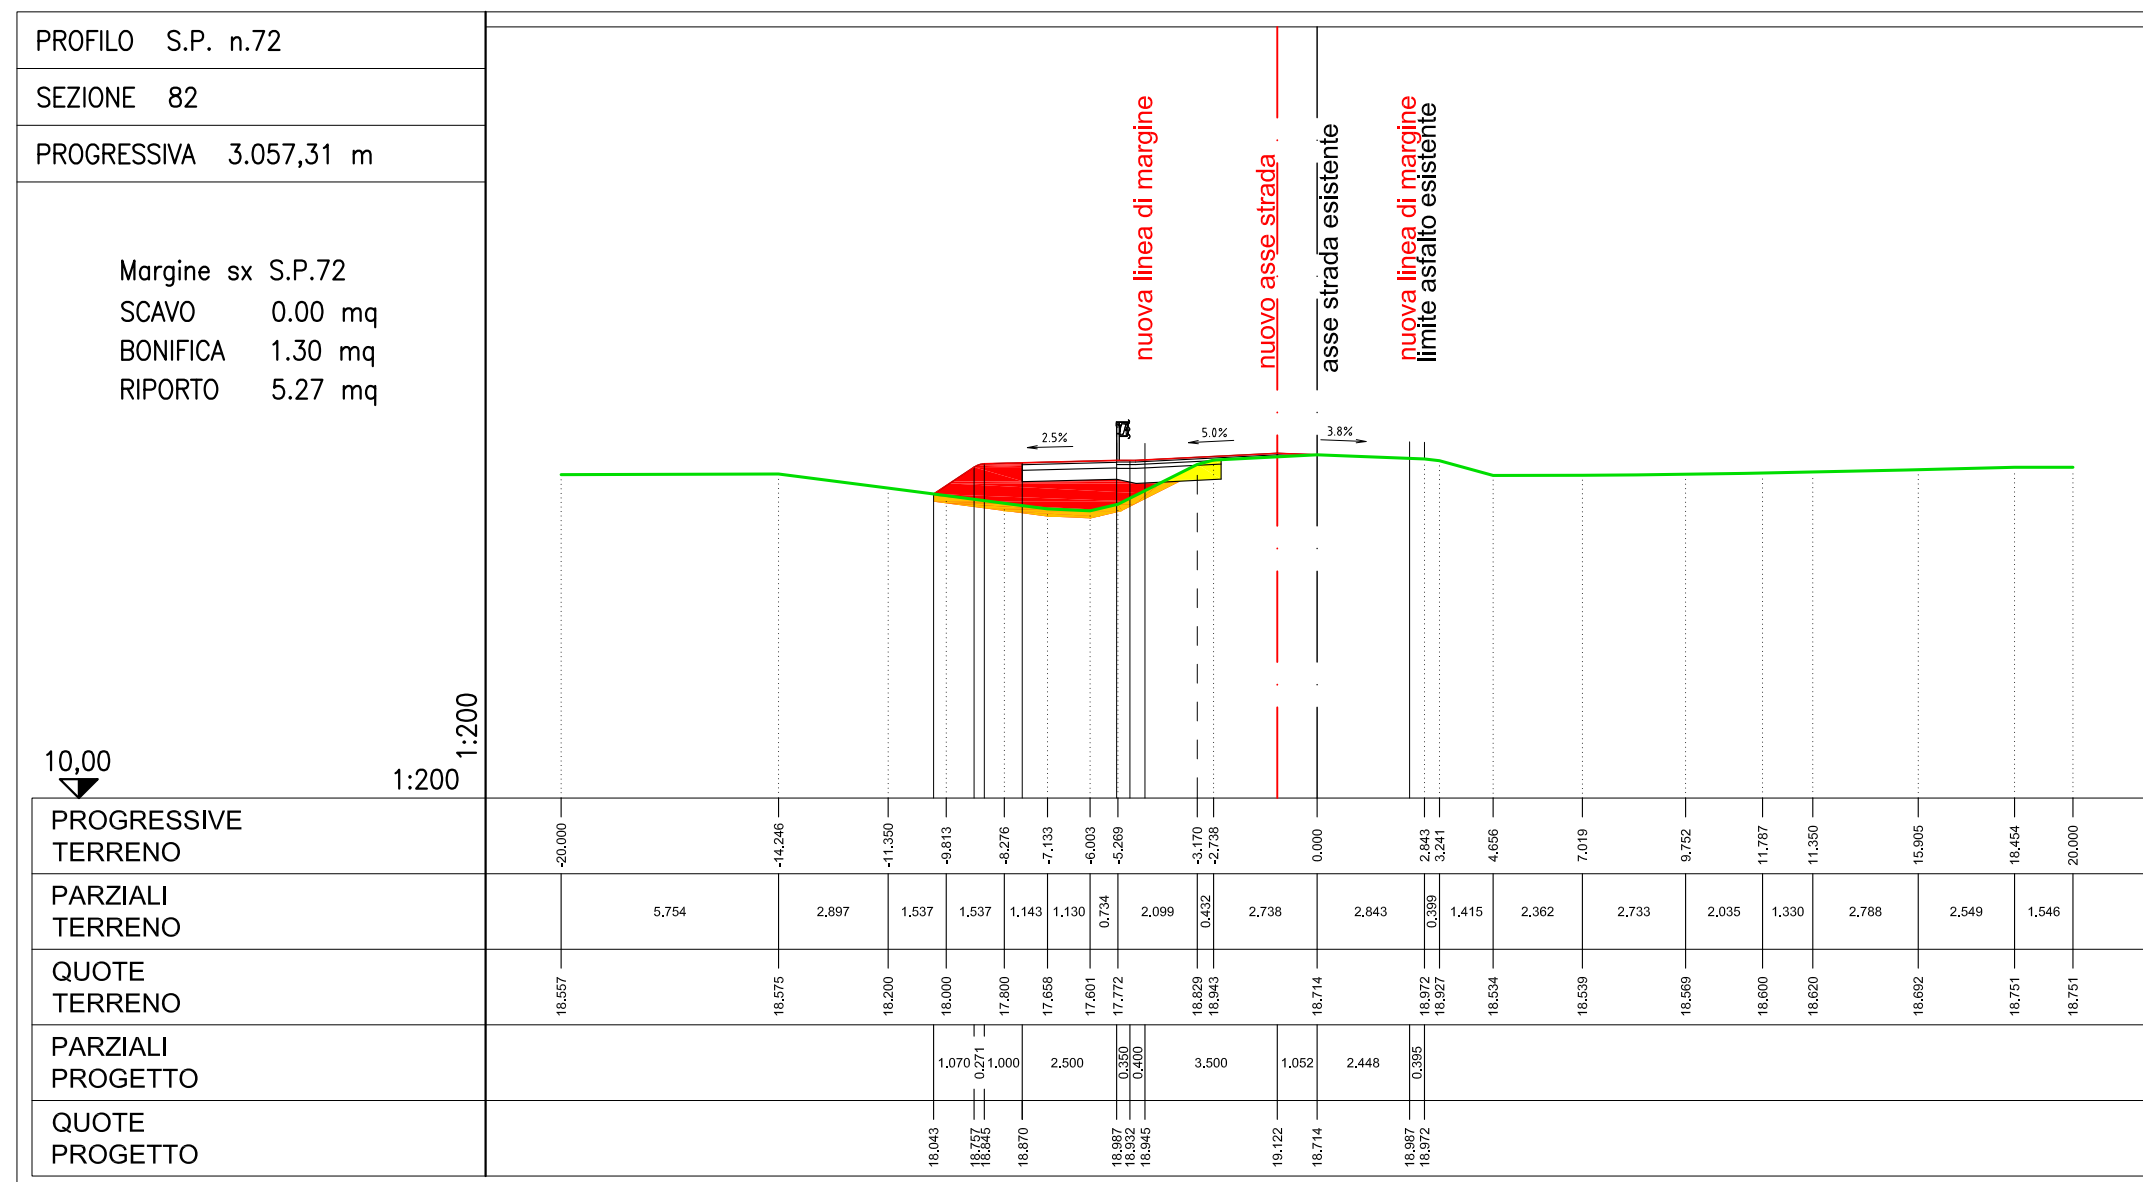
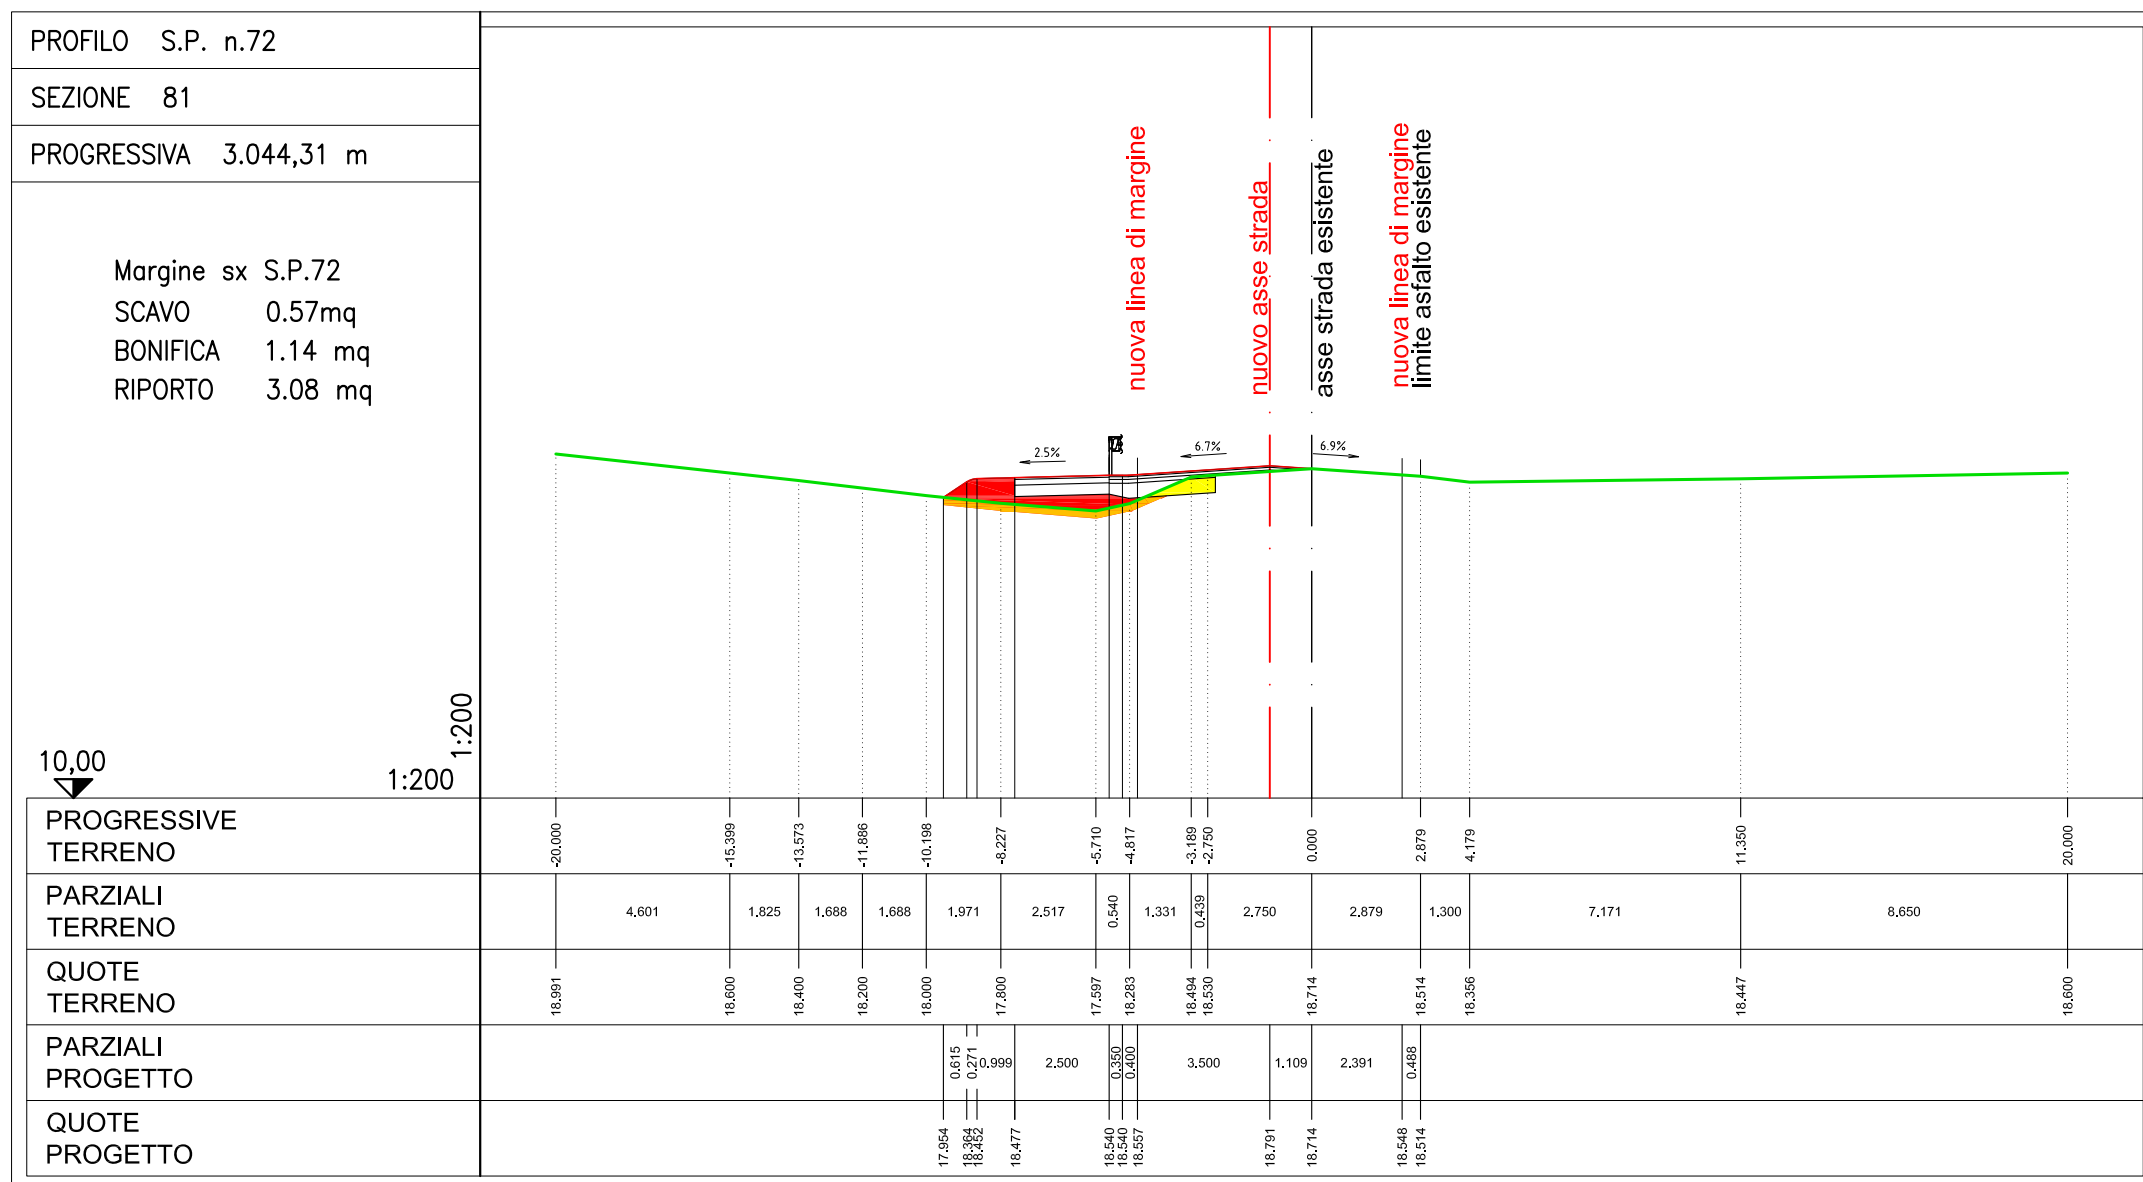
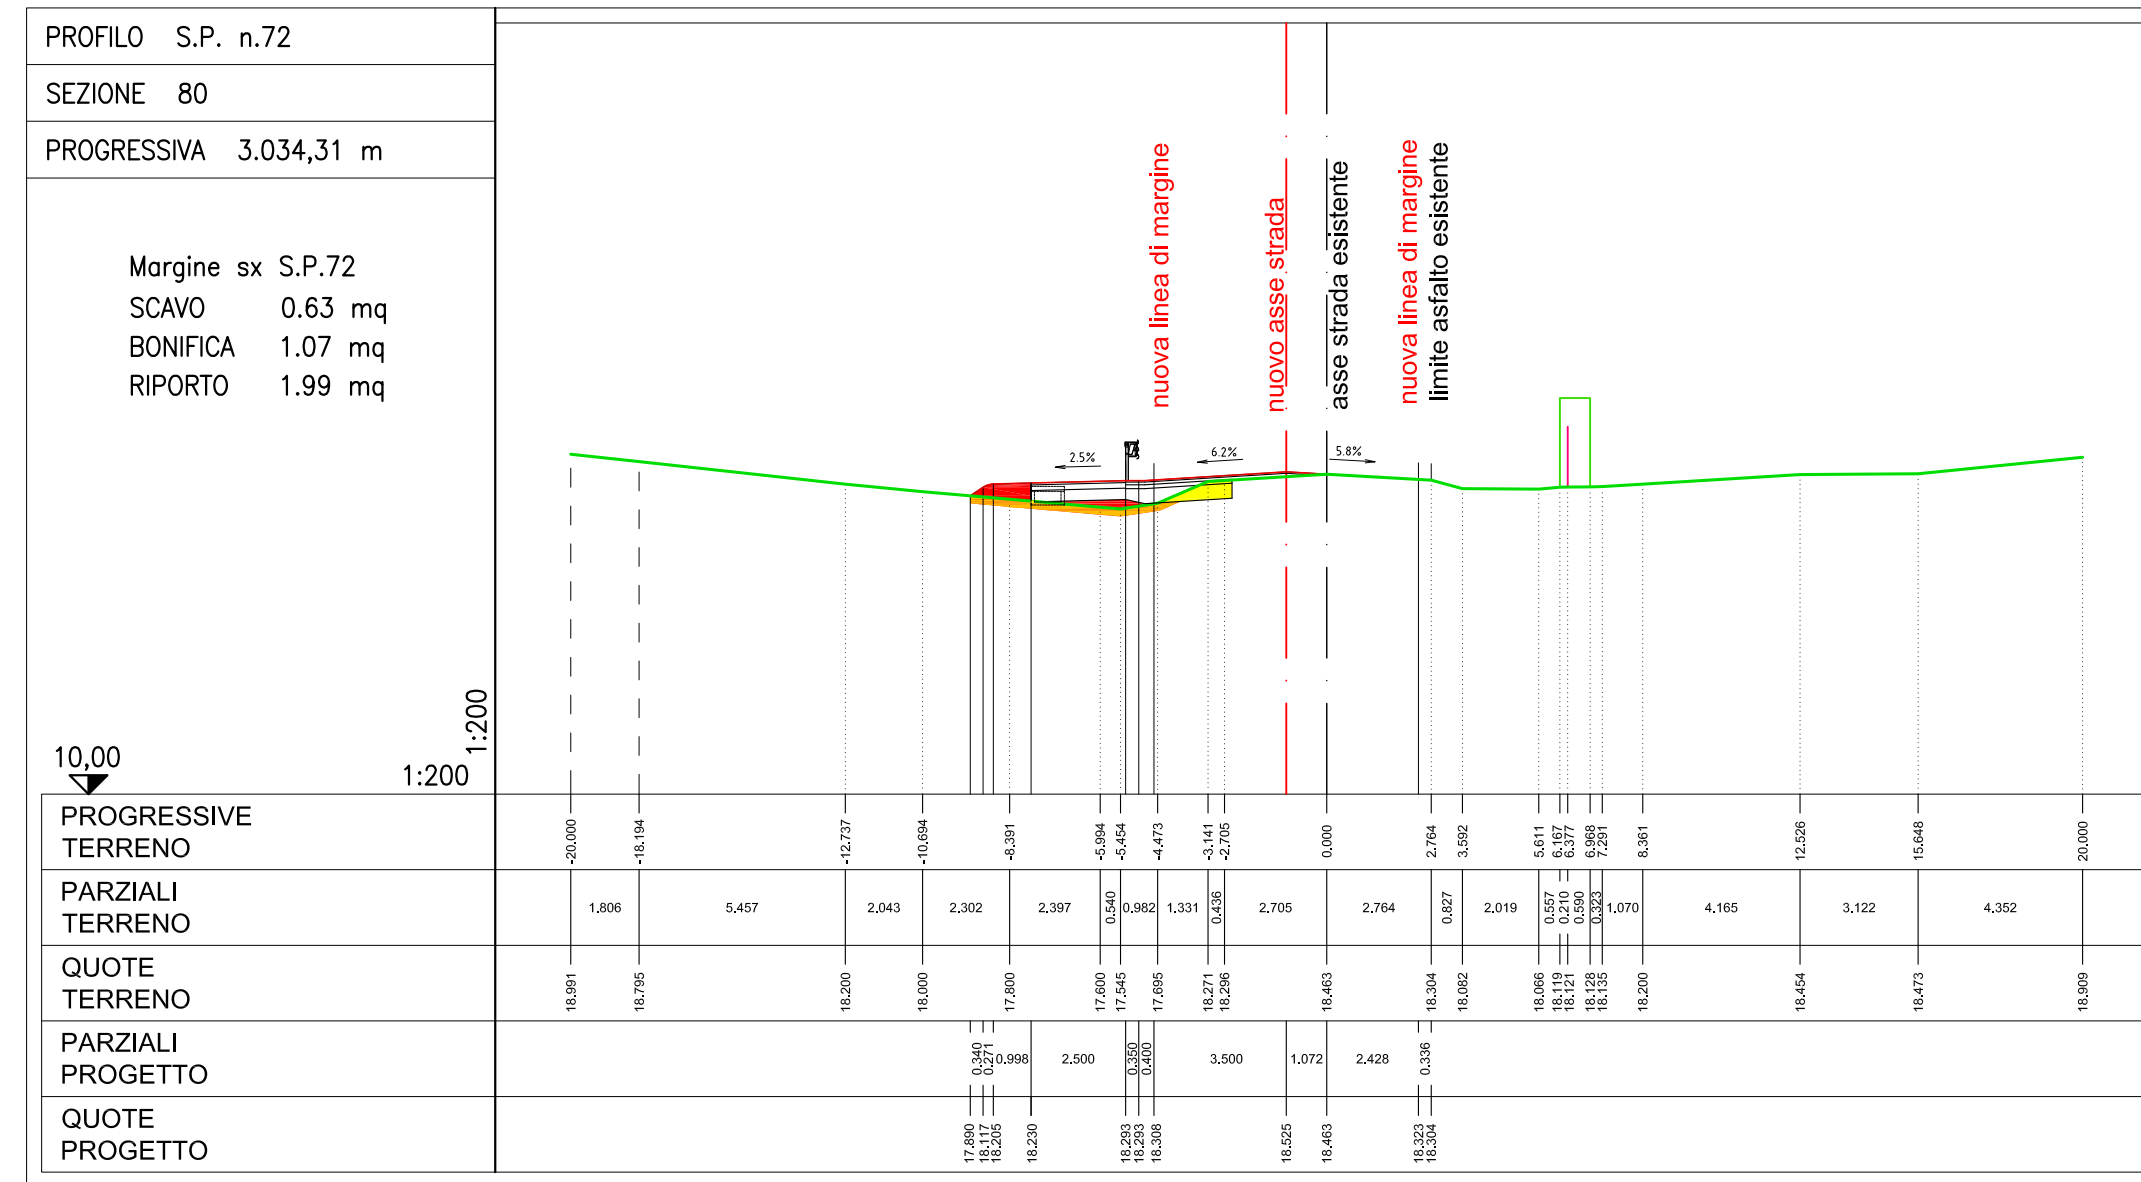


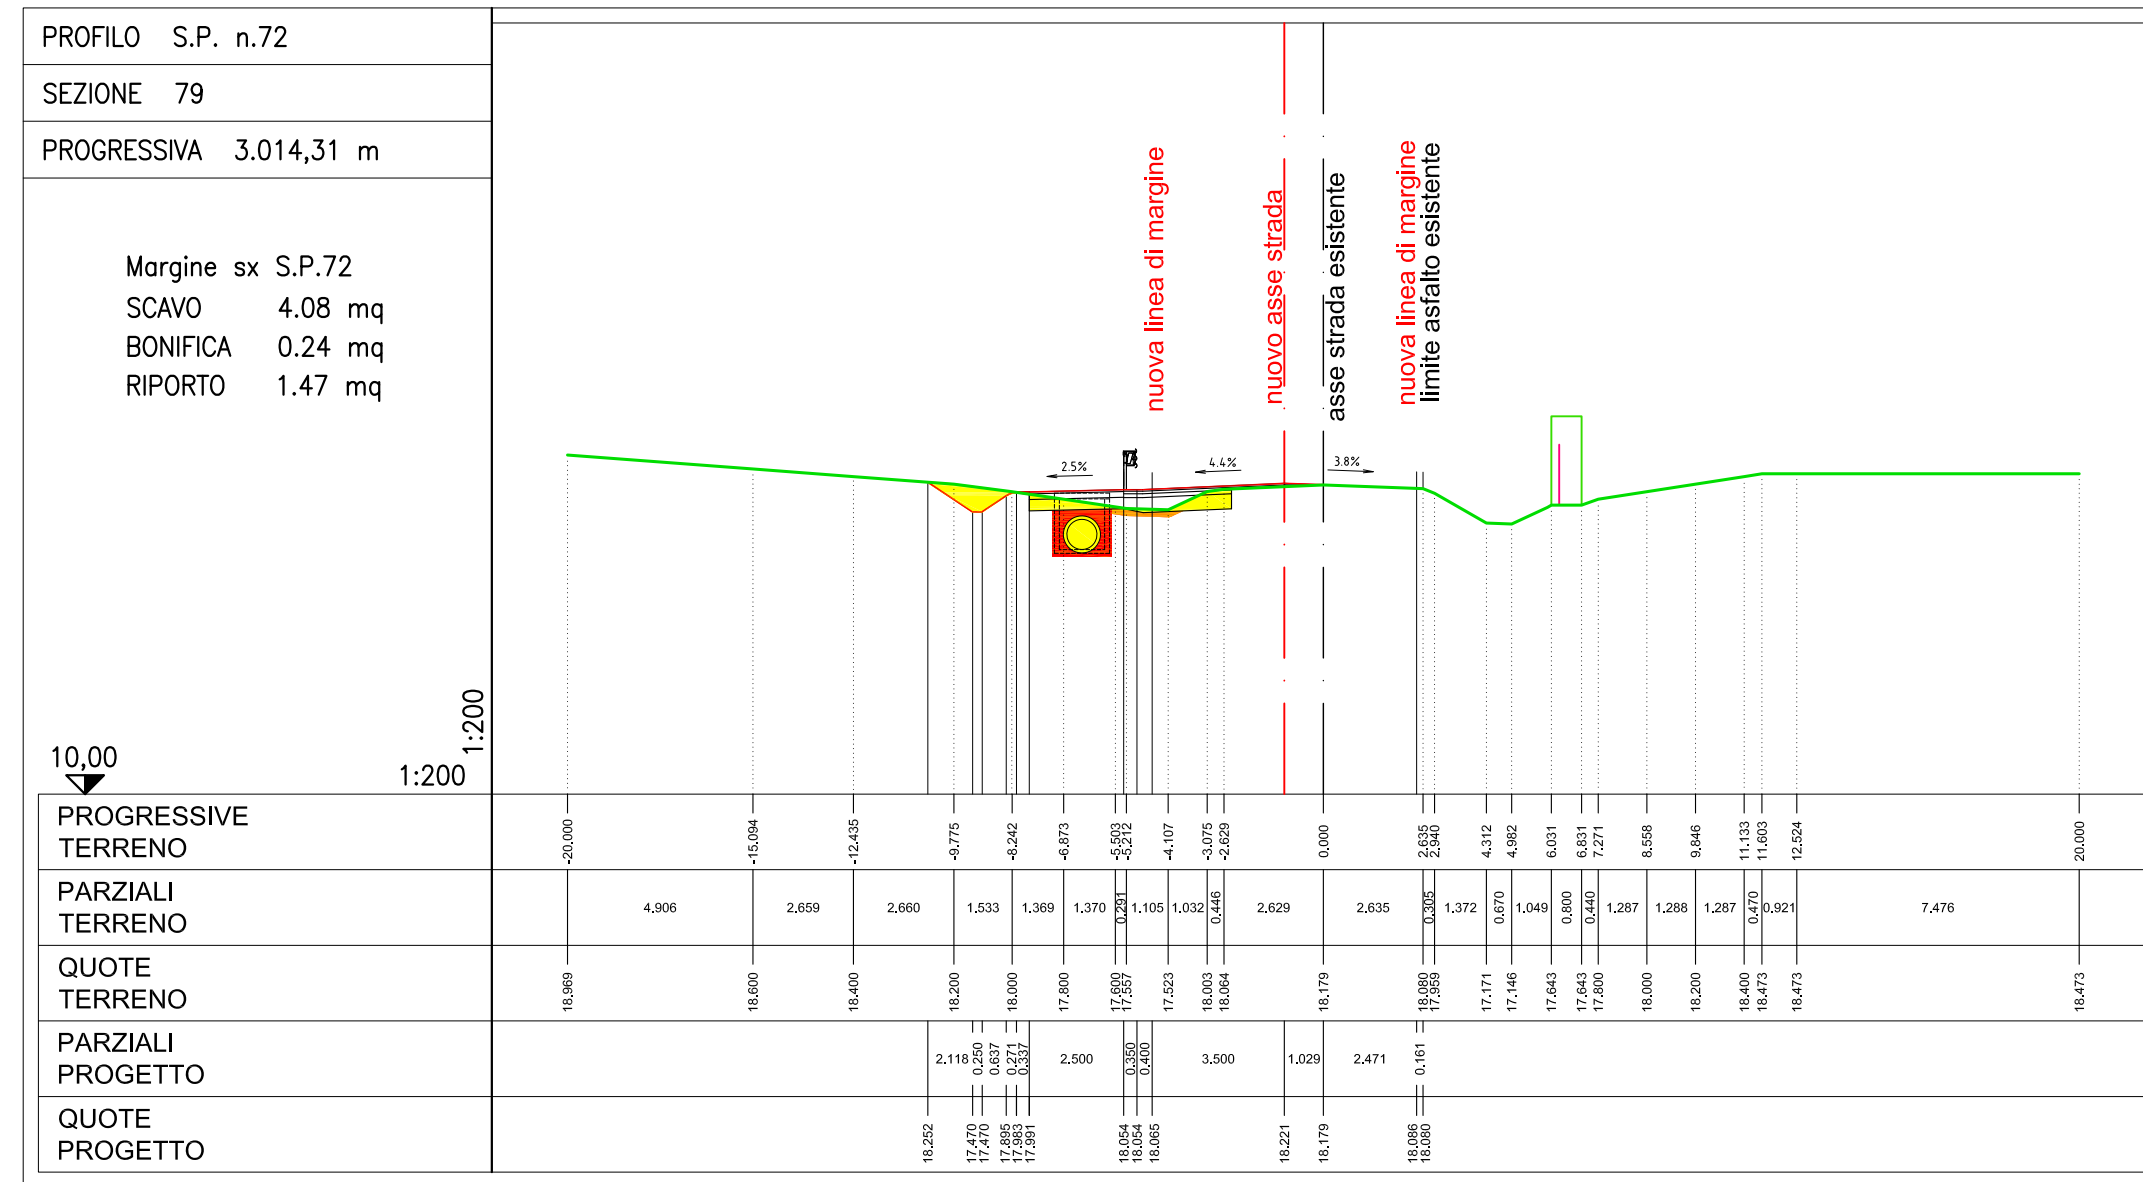

LEGENDA

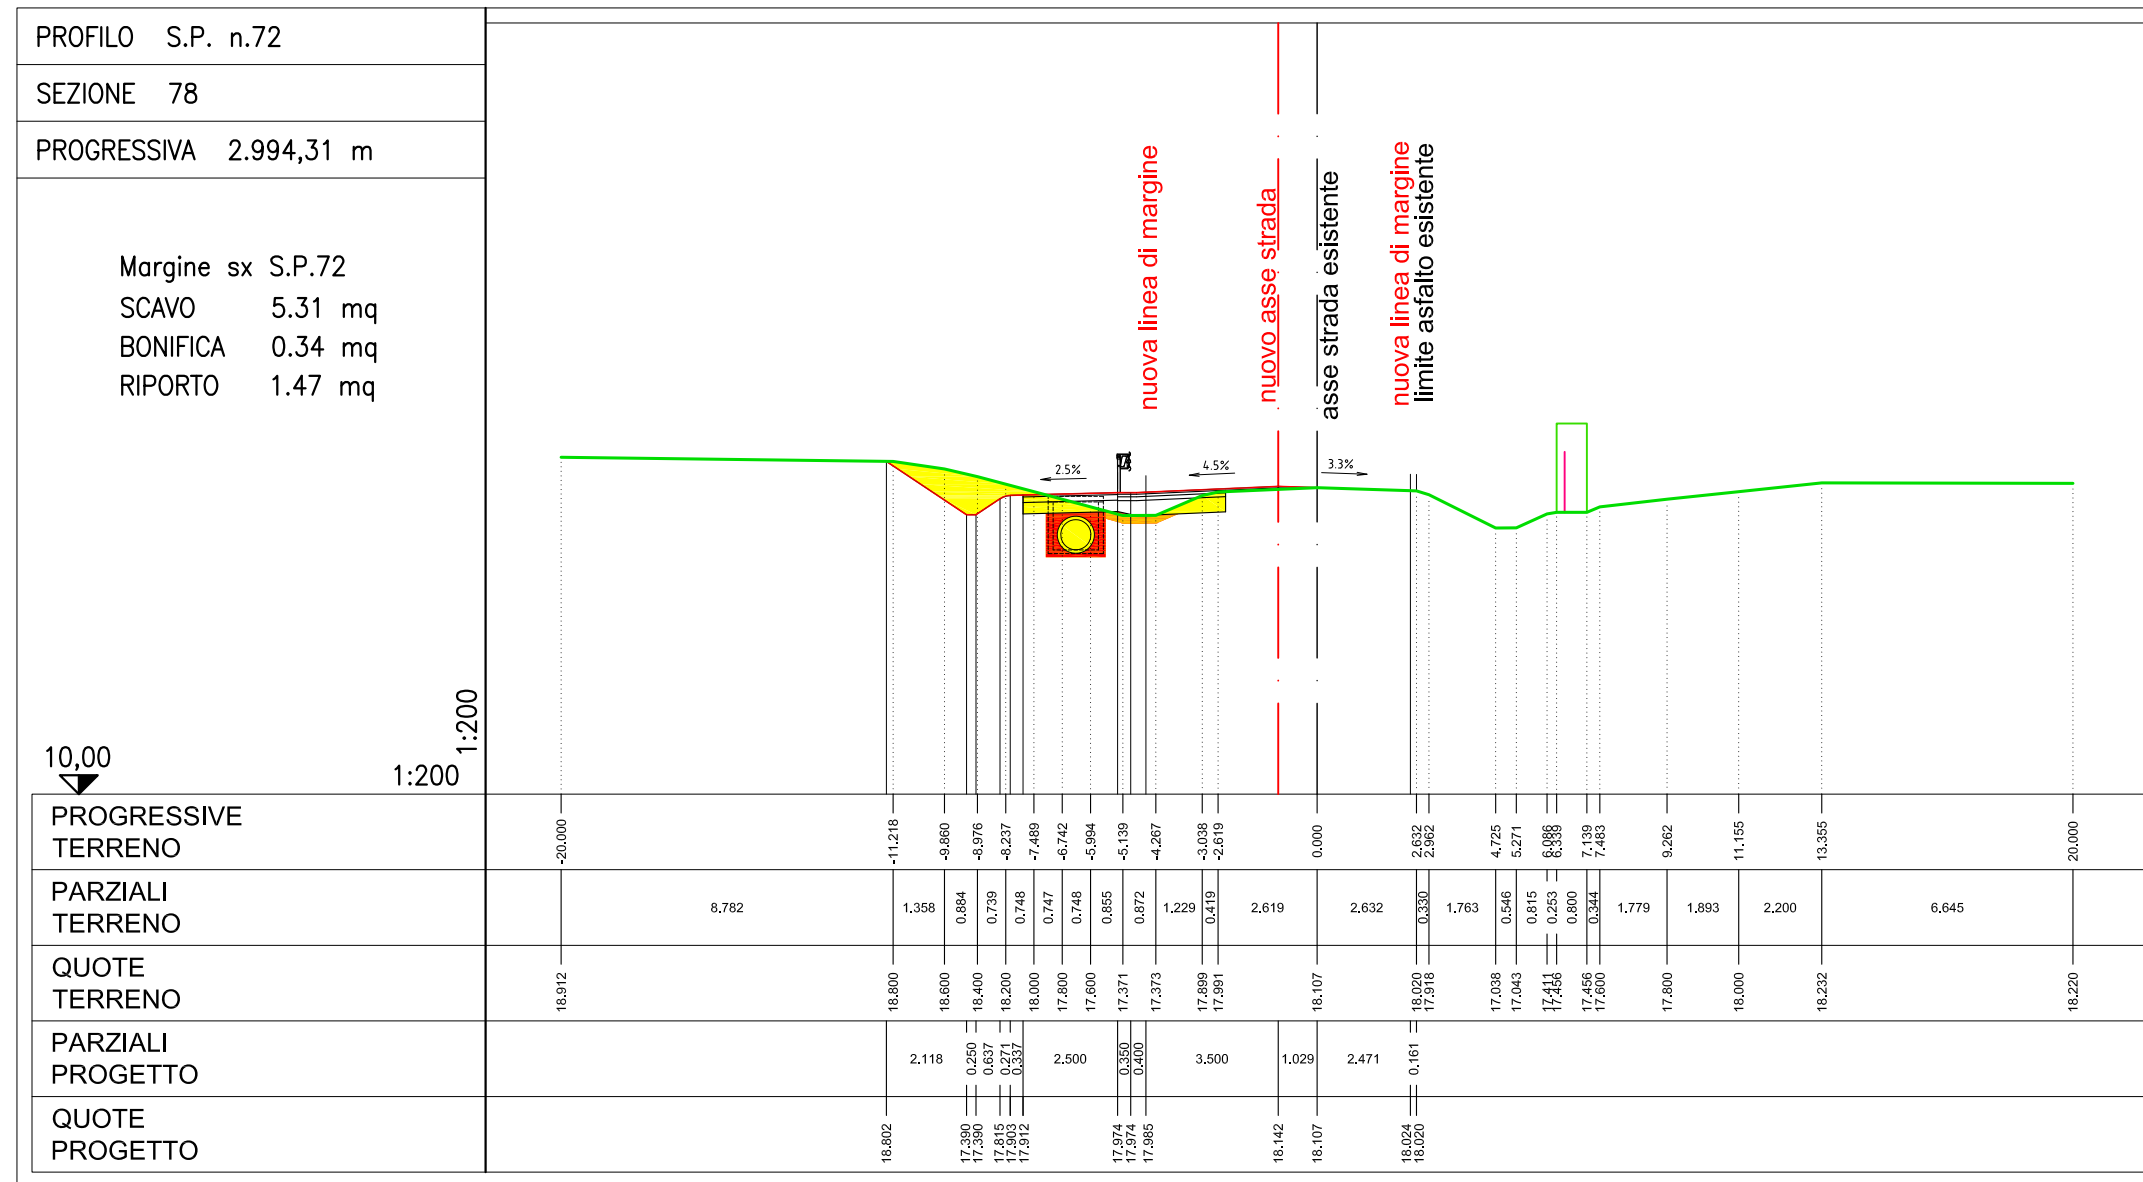

Per posizione sezioni
cfr. elab. n. 12.2 "PLANIMETRIA DI PROGETTO (sezioni 61 + 84)"

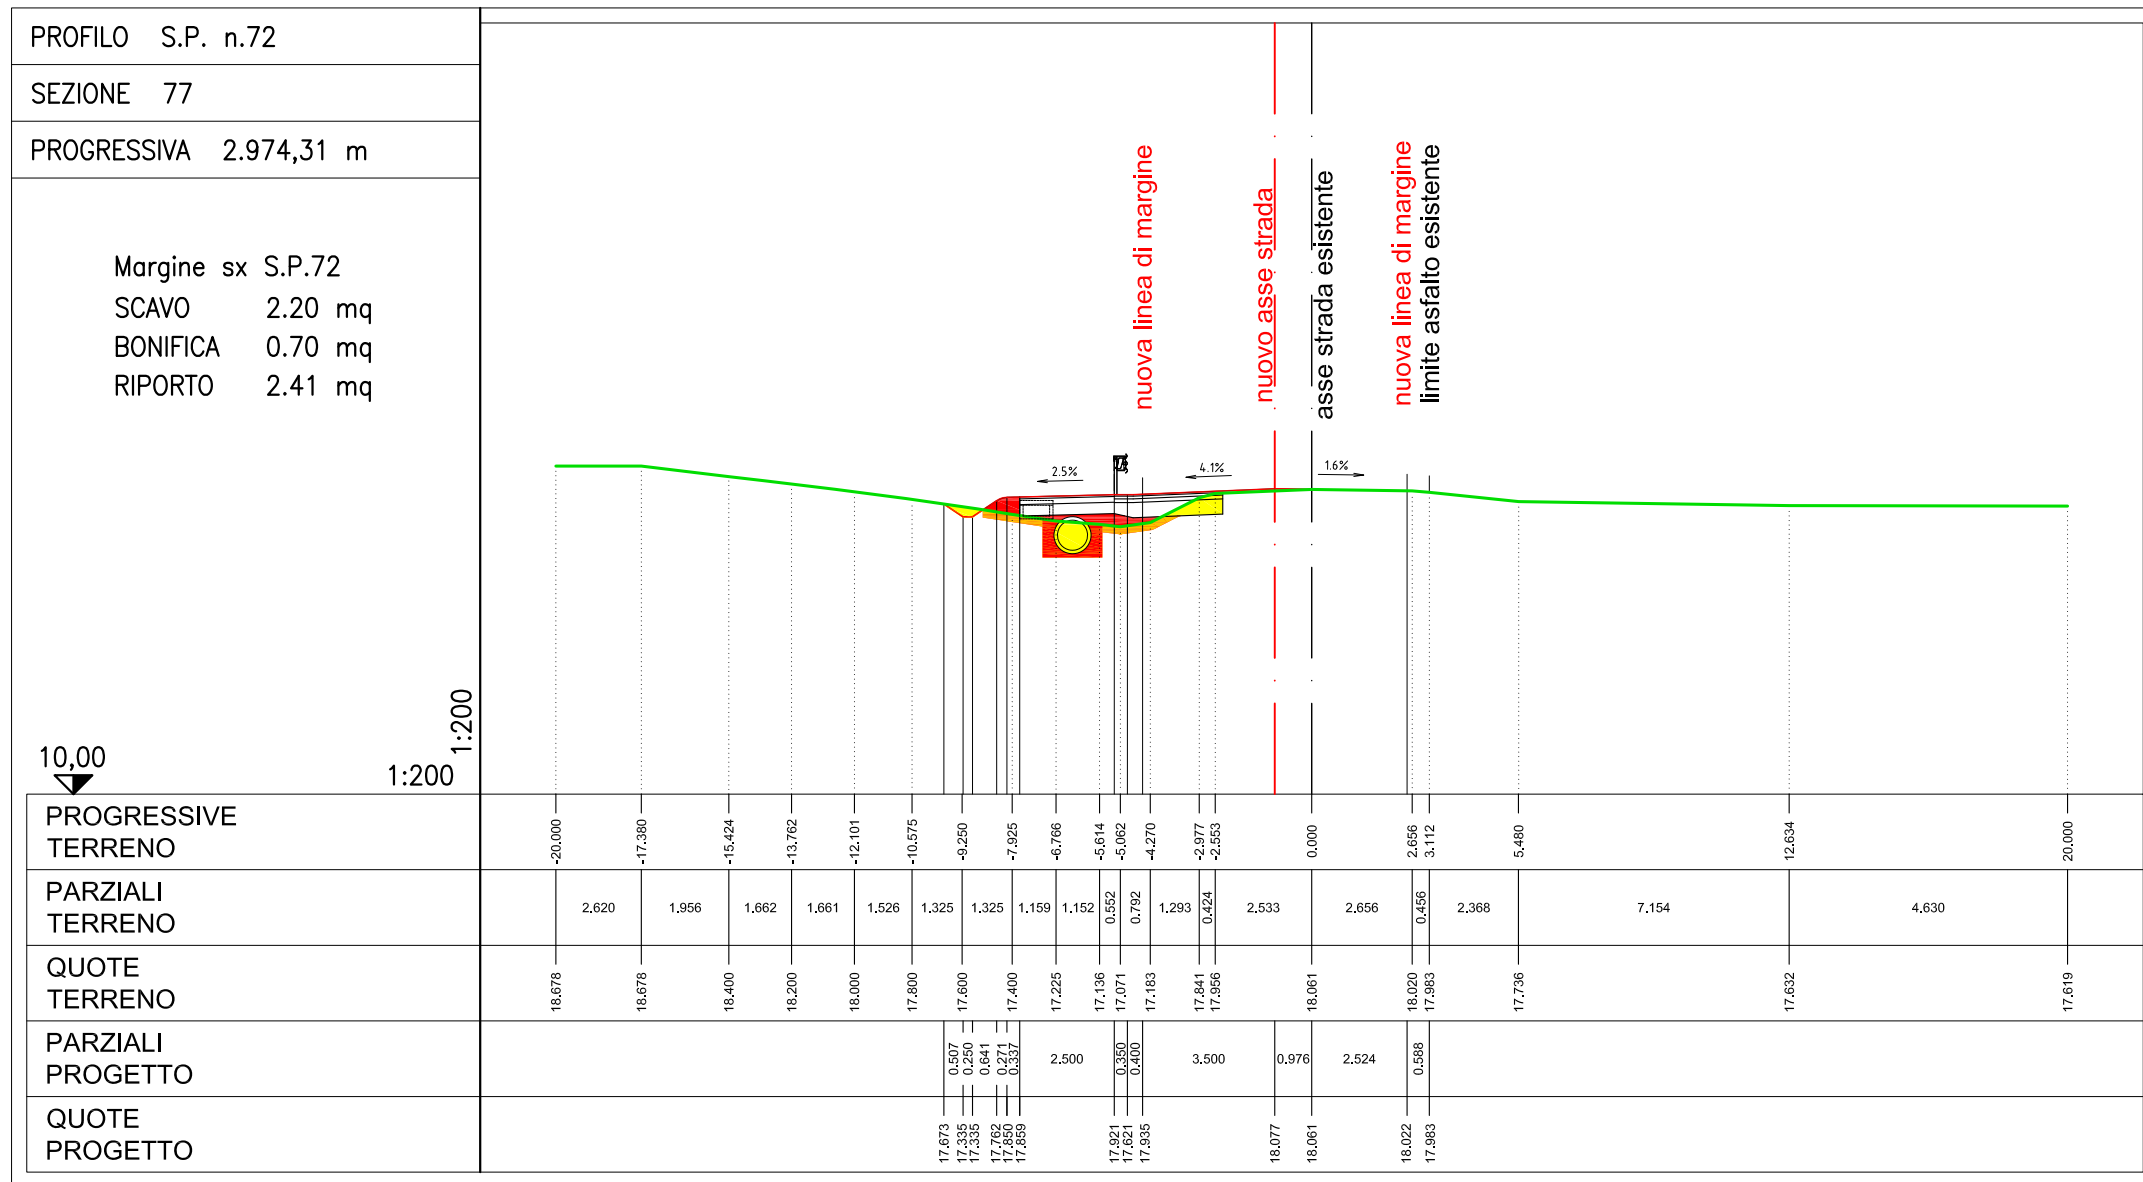

PROVINCIA DI PADOVA
Settore viabilità

LAVORI DI MIGLIORAMENTO SICUREZZA DELLE SS.PP.
BIL. 2022 – DM 224/20
Adeguamento della S.P. n. 72 “Sementina”
in Comune di Veggiano - Località Capitello
PRIMO LOTTO FUNZIONALE - km 2+370 + km 3+090



DIRIGENTE DELL'AREA TECNICA: Ing. Marco Pellerin
RESPONSABILE UNICO DEL PROCEDIMENTO: geom. Mauro Veronese

PROGETTO DEFINITIVO

TITOLO ELABORATO	N. ELABORATO
SEZIONI STRADALI TRASVERSALI DI PROGETTO (sezioni 73 + 84)	16.4
PROGETTISTA Ing. Franco Galuppo via Chiesanuova, 195 int. 4 35136 Padova tel. 049 262248 e-mail: francogaluppo@libero.it pec: franco.galuppo@ingep.eu	COLLABORAZIONE ARCSYSTEM S.r.l. strada Battaglia, 129 35020 Albignasego (PD) Ing. Loris Lovo dott. geol. Roberto Zago
CODICE PS010-PD1L	SCALA 1:200
DATA MARZO 2023	REV./DATA