

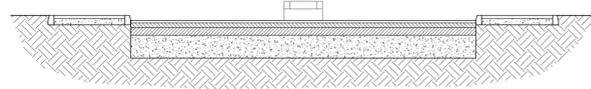
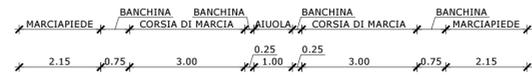




SEZIONE A-A

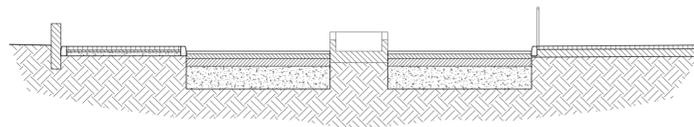



SEZIONE B-B

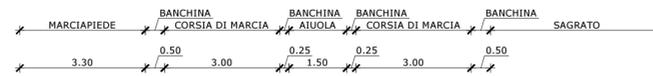

SEZIONE C-C

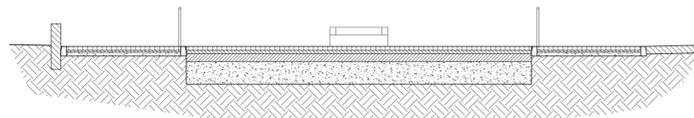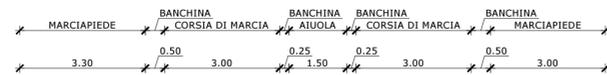

SEZIONE D-D

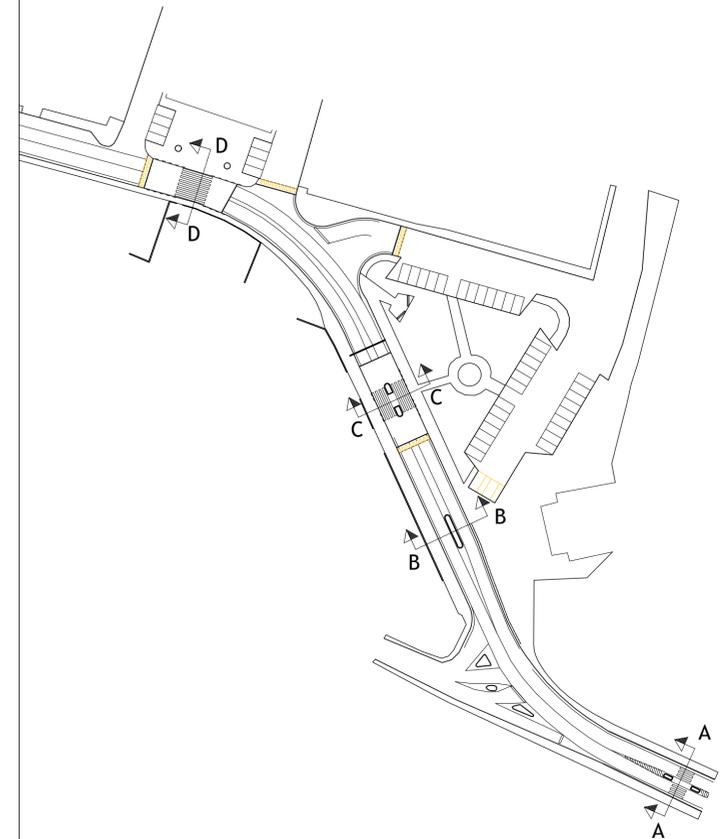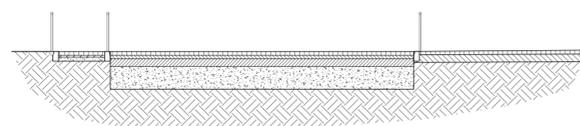

06

STUDIO DI FATTIBILITA'

**INTERVENTI DI RIQUALIFICAZIONE
E MESSA IN SICUREZZA DELLA CIRCOLAZIONE
LUNGO VIA ROMA (S.P. N°51 "PEDAGNI")
IN COMUNE DI VEGGIANO**

COMMITTENTE

COMUNE DI VEGGIANO - PROVINCIA DI PADOVA

PROGETTISTA:

ING. GRAZIOSO PIAZZA



TPI Ingegneria s.r.l.
Tecnologie e Progettazioni Integrate
Ingegneria Civile, dei Trasporti e Sistemi Informativi
sede legale: via XXII Ottobre 17-32032 FELTRE (BL)
e-mail: info@tpinet.it

COLLABORATORI:
geom. Davide Piazza



TITOLO ELABORATO

SEZIONI TIPO

ELABORATO

06

Rev.	Data	Descrizione	Redatto	Verificato	Approvato
A	03/20	1°STESURA	DP	GP	GP

SCALA

1:100

DATA

18/03/2020

FILE

200040S_01D06xP_A

LUOGO

VEGGIANO

A TERMINI DI LEGGE E' VIETATA LA RIPRODUZIONE E LA DIFFUSIONE SENZA L'AUTORIZZAZIONE DI TPI ingegneria