

STUDIO DI FATTIBILITA' :

REALIZZAZIONE DI UNA ROTATORIA FRA LA "S.P. 51 DEL CERESONE" VIA SANT'ANTONIO E MONTEGALDA CON LE VIE PELOSA E SANTA MARIA IN LOCALITA' SANT'ANTONIO

Elaborato: INQUADRAMENTO TERRITORIALE
- Stralcio Ortofoto
- Stralcio Planimetria C.T.R.
- Estratto P.I.
- Estratto di Mappa Catastale



Scala :
Fuori Scala
1: 5.000
1:2.000
1:2.000

Committente:
COMUNE DI VEGGIANO
PIAZZA ALBERTI, 1
35030 - VEGGIANO (PD)
Tel. 049 5082192

Data:
Aprile 2022

Il PROGETTISTA:
ing. Massimo Longhin
Piazza Alberti, 1 - 35030 Veggiano (Pd)
049 5082192
pec: veggiano.pd@cert.ip-veneto.net

STRALCIO PLANIMETRIA C.T.R. scala 1:5.000

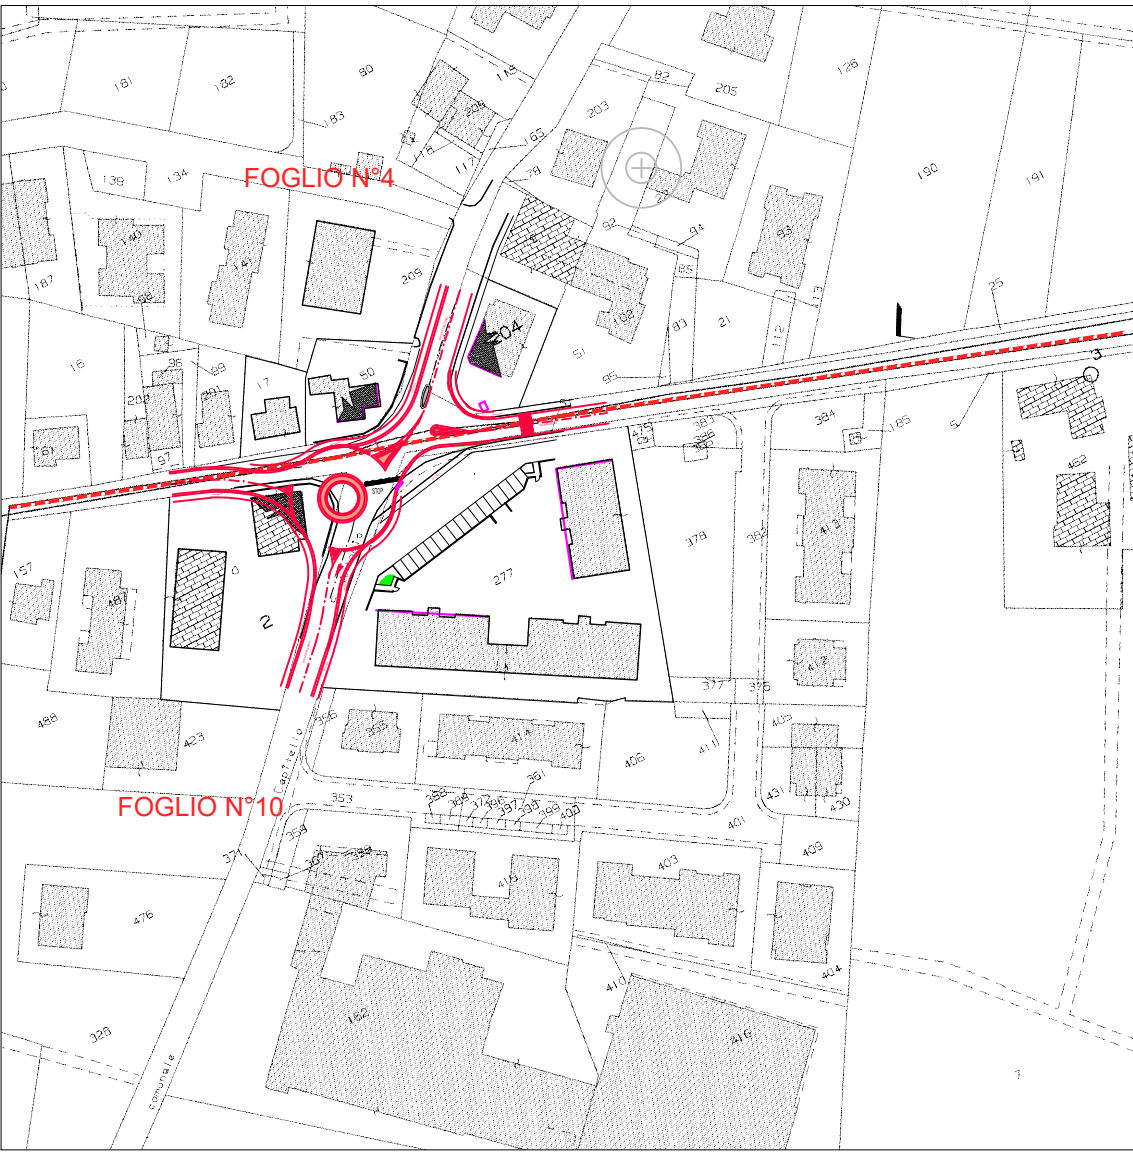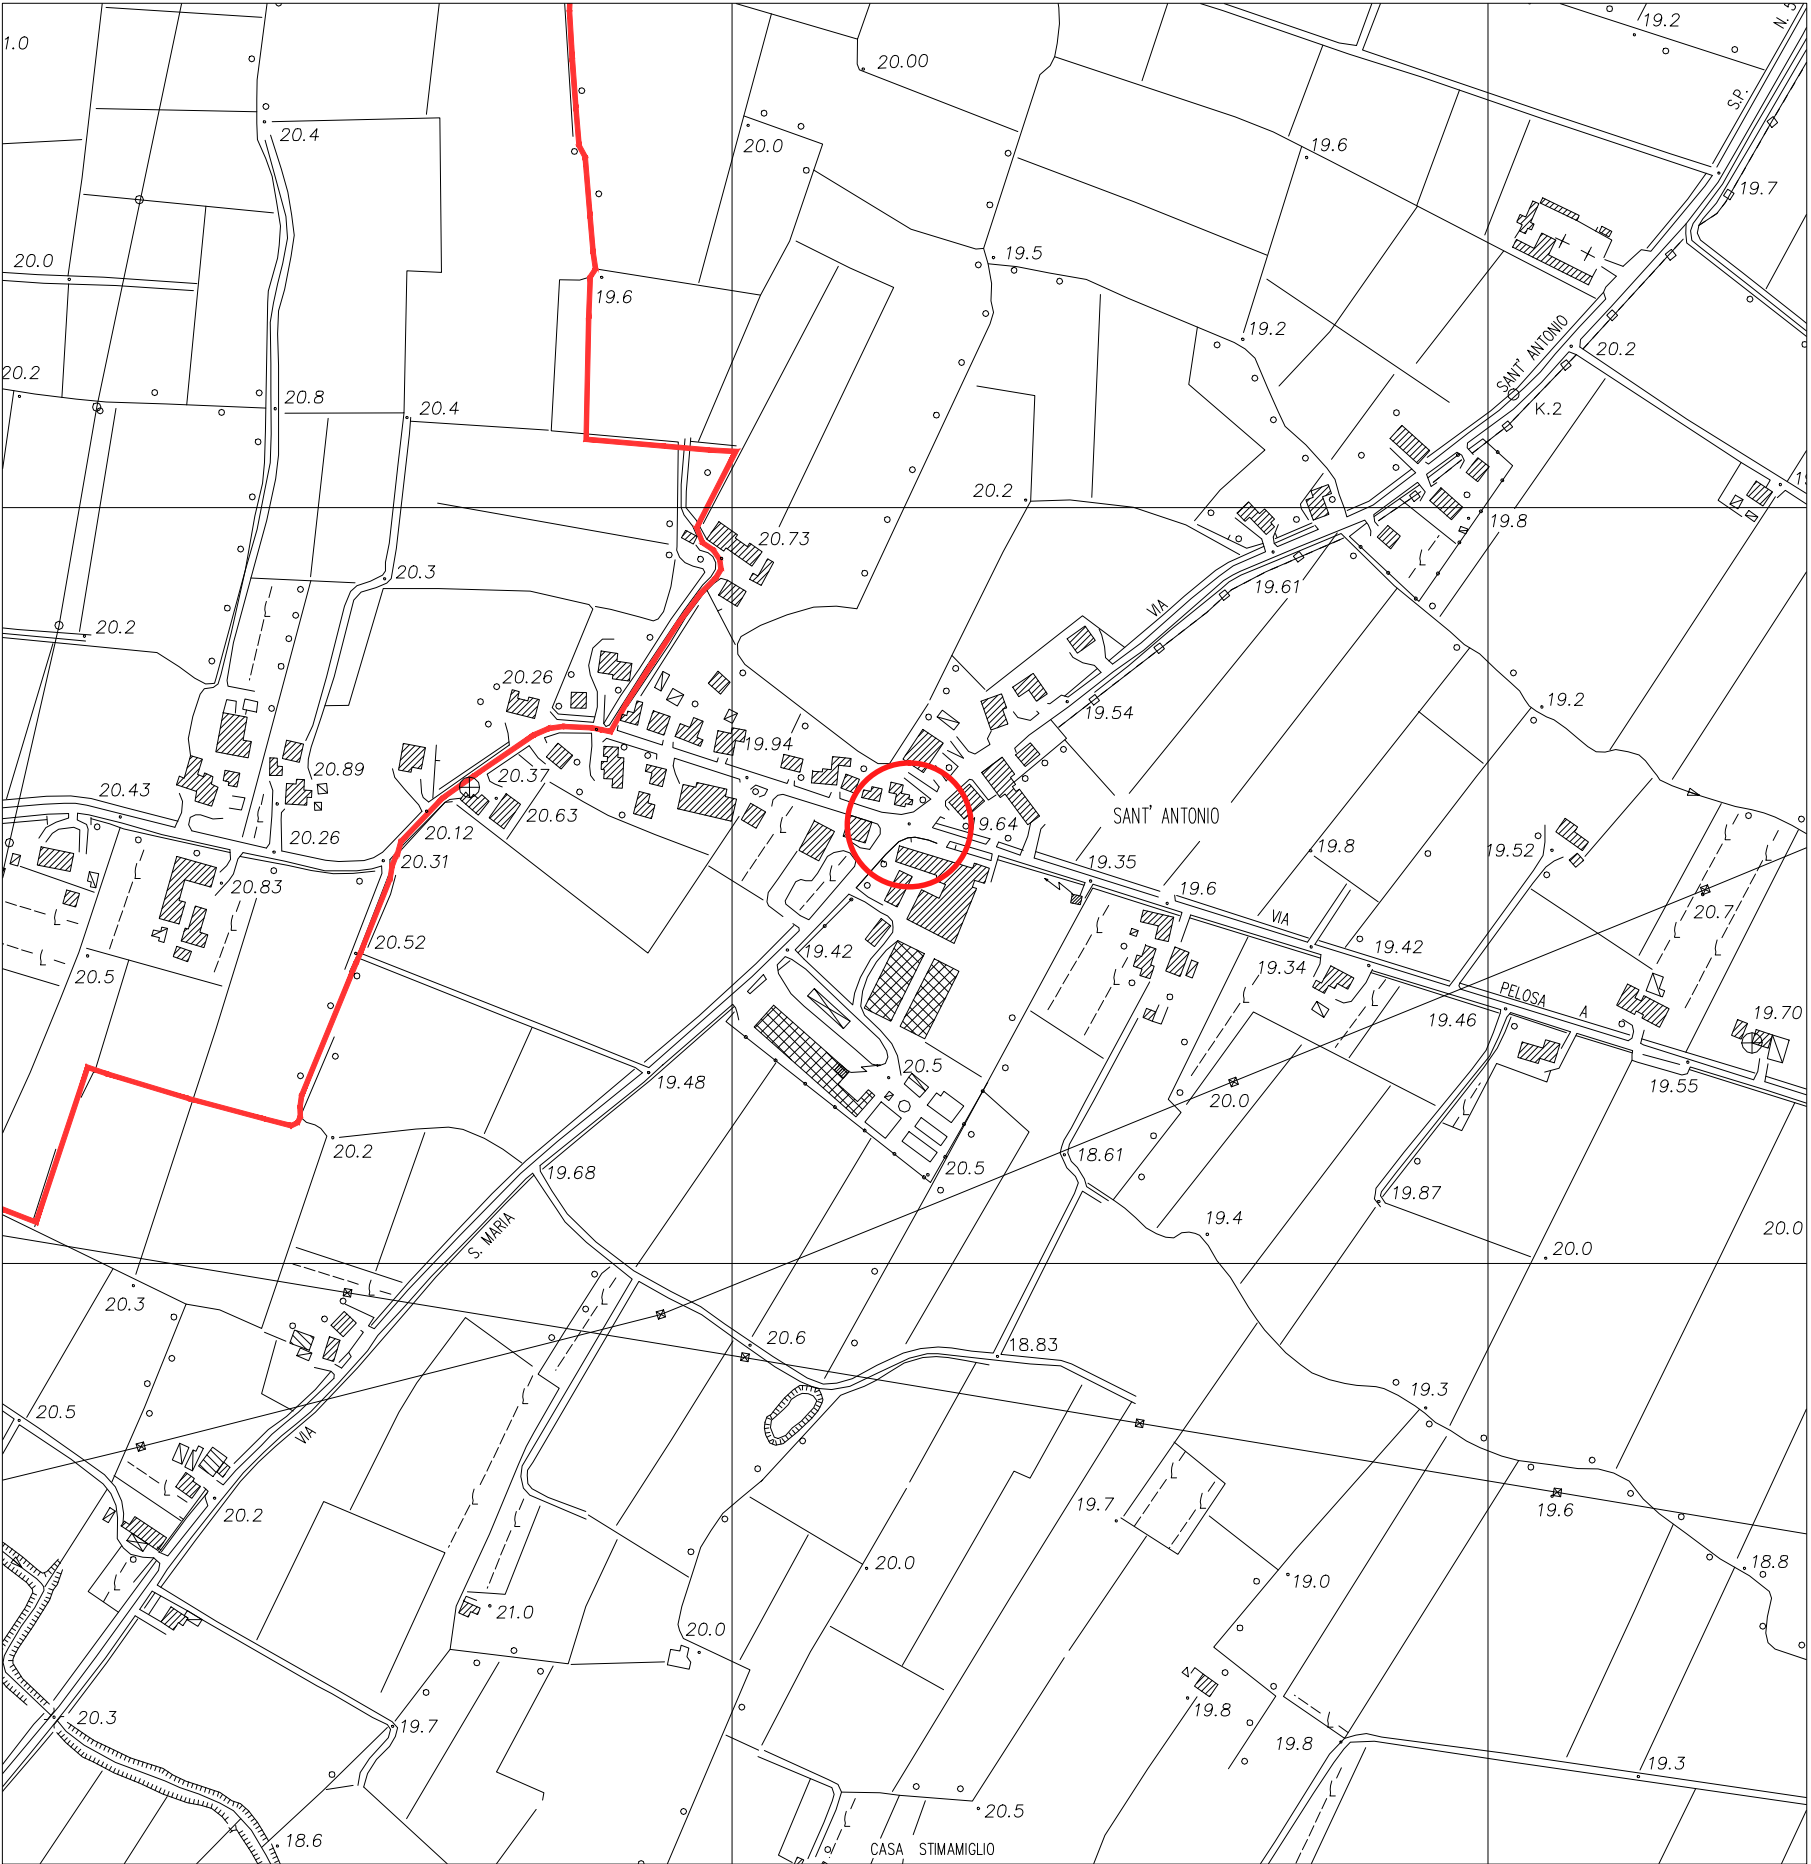


CATASTO DI PADOVA
COMUNE DI VEGGIANO (Pd)
FOGLIO : 10 - 4 ; MAPPALI : 2, 277, 204, 50, 51(FG 10)

LEGENDA P.I. :



STRALCIO DELL' ORTOFOTO

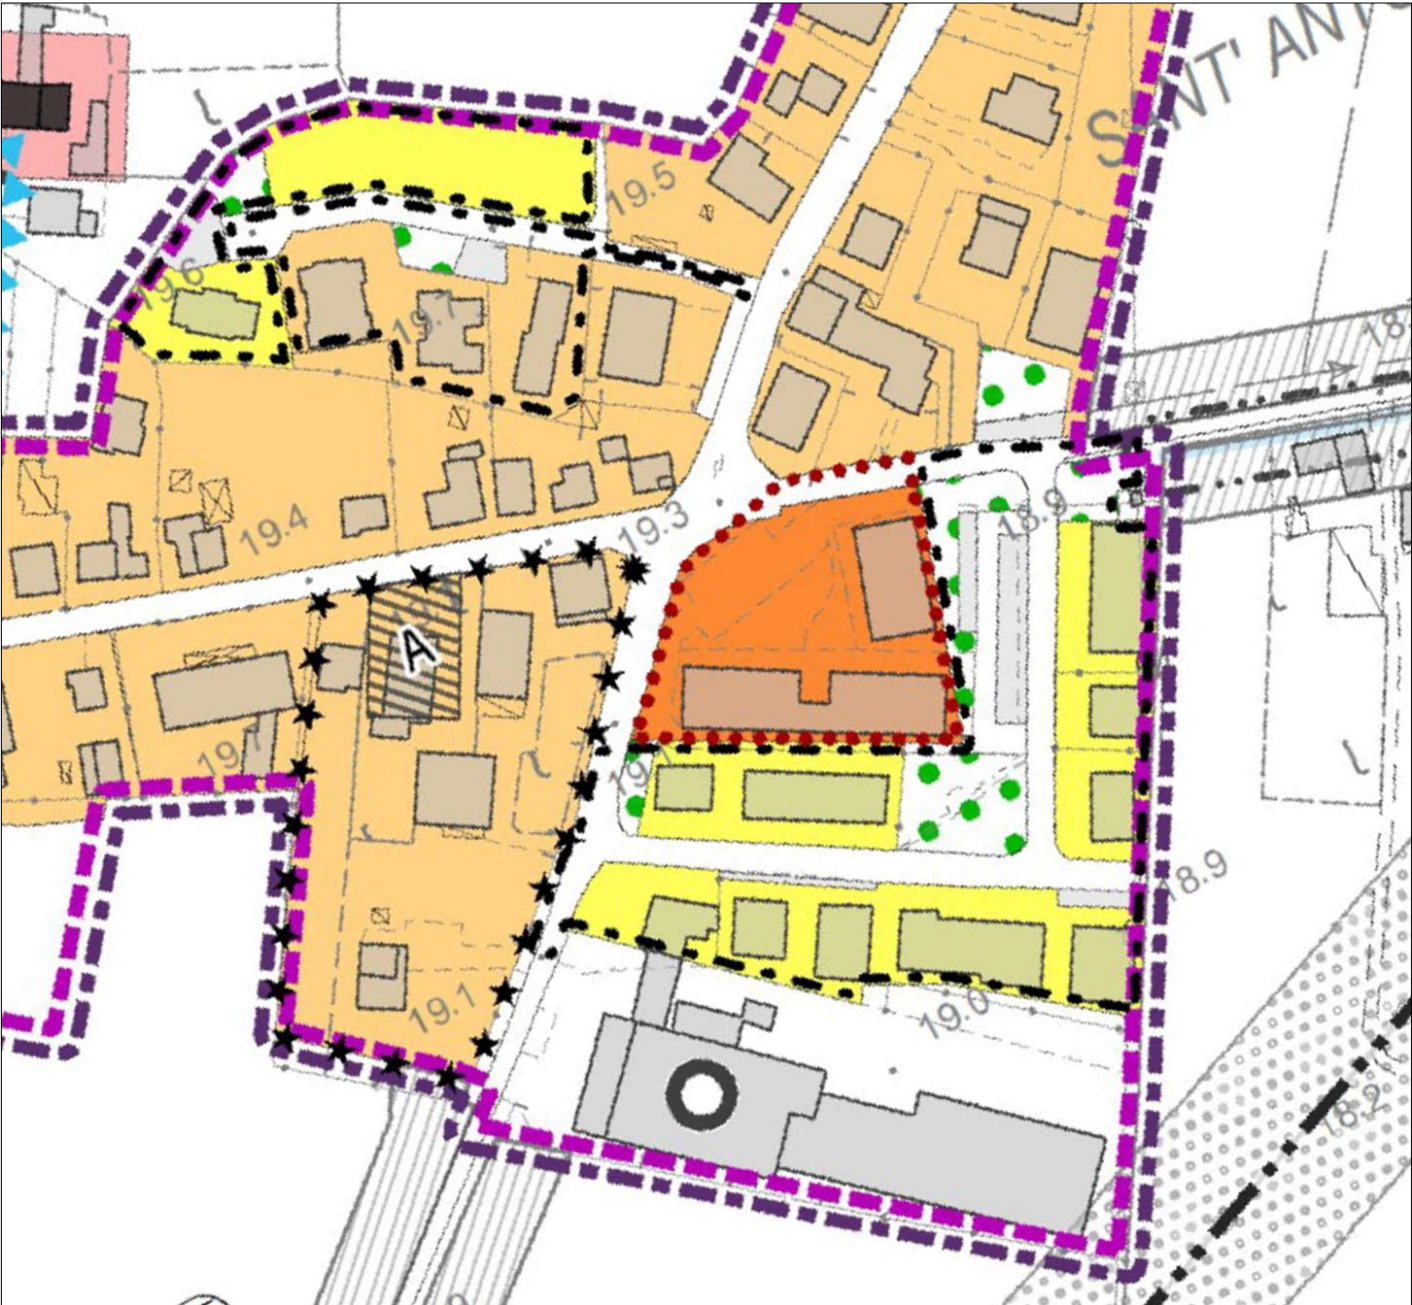

ESTRATTO DEL PIANO INTERVENTI VARIANTE N. 8 Agg. Marzo 2022 scala 1:2000