

Limite amministrativo Comune di Veggiano

ATTUAZIONE DEL PIANO

Strumento urbanistico attuativo vigente

Obbligo di strumento urbanistico attuativo

Unità minima di intervento


Lotto già edificato

Lotto non edificato

Tipologia A Volumetria predefinita 800 mc
Tipologia B Volumetria predefinita 1.200 mc
Tipologia C Volumetria convenzionata nel S.U.A.
Tipologia D Volumetria predefinita 500 mc

ATTUAZIONE DEI SERVIZI E DELLE DOTAZIONI

- ZTO F1 - Area per l'istruzione ATTUATA
- ZTO F1 - Area per l'istruzione NON ATTUATA
- ZTO F2 - Area per attrezzature di interesse comune ATTUATA
- ZTO F3 - Area attrezzata a parco, gioco e sport ATTUATA
- ZTO F3 - Area attrezzata a parco, gioco e sport NON ATTUATA
- ZTO F4 - Area per parcheggi ATTUATA
- ZTO F4 - Area per parcheggi NON ATTUATA

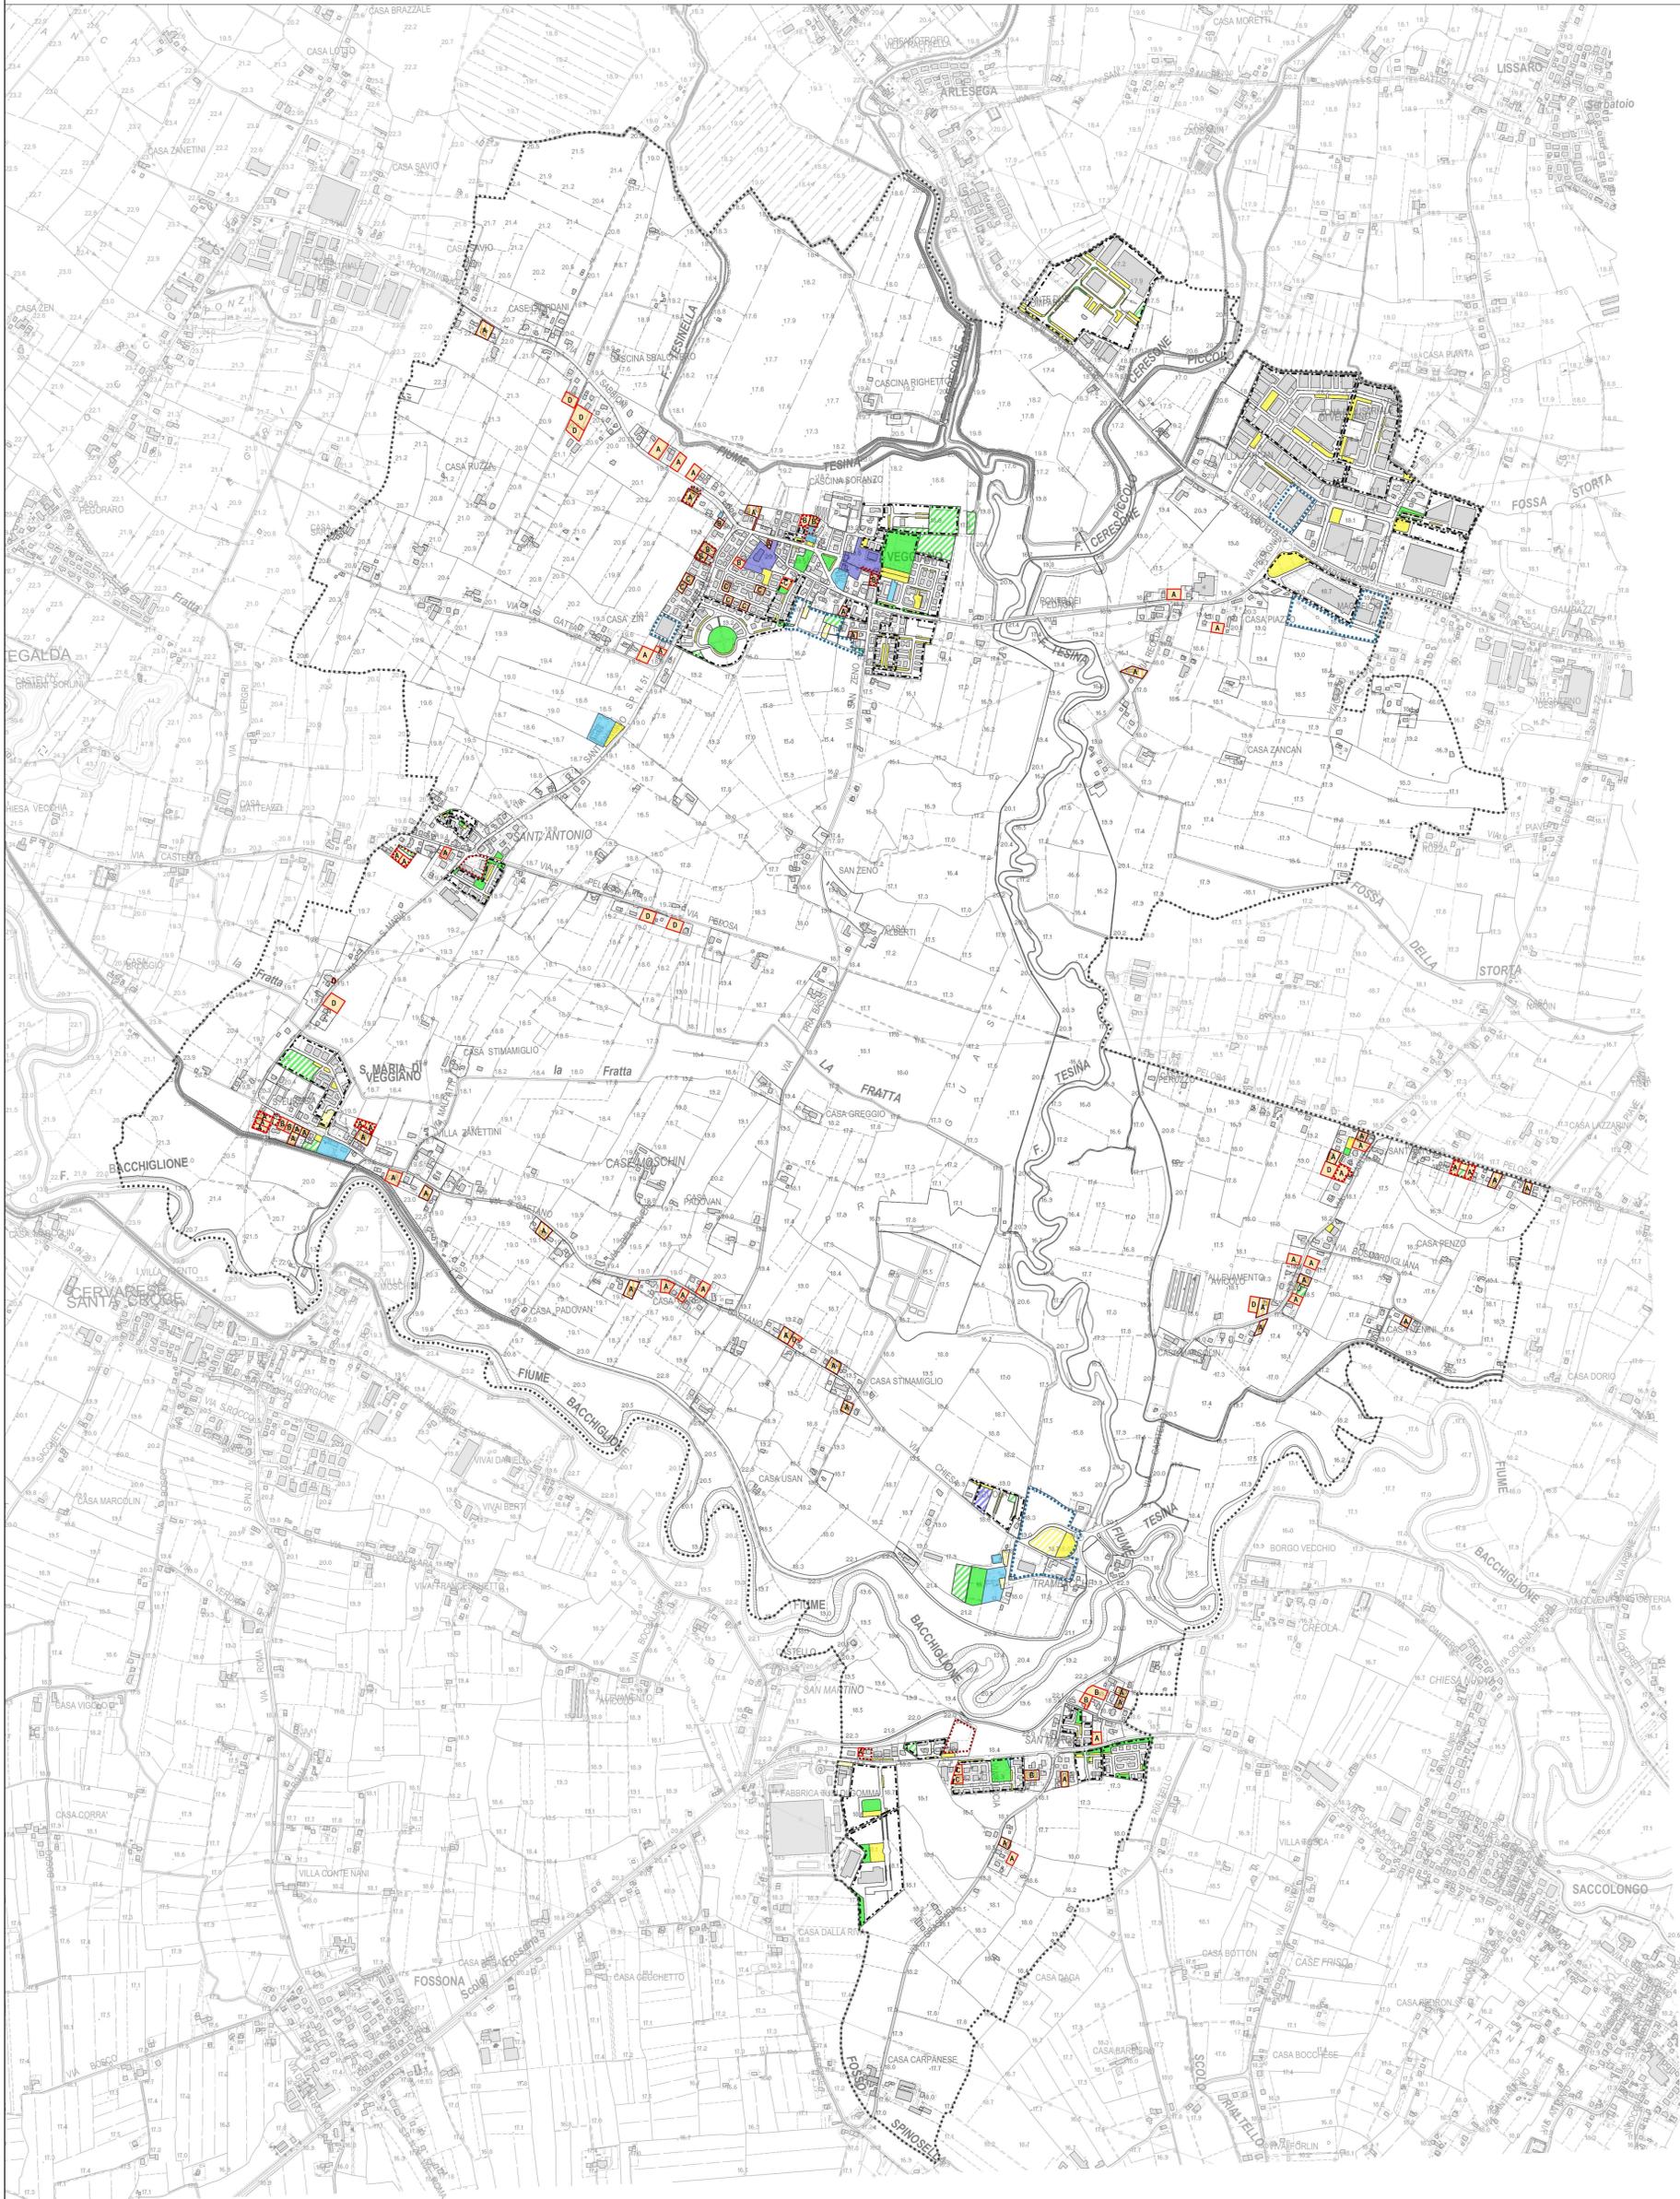

legenda

Redatto
Verificato

Valutazione Idraulica e Piano delle Acque
Lino Polistrin, ingegnere

Gruppo di Valutazione
Elettra Lowenthal, ingegnere

Collaboratori
Giovanni Trentaciani, agronomo forestale
Giuliano Cavarzan, ingegnere
Chiara Luciani, ingegnere

Progettazione Urbanistica
Raffaele Cerometta, urbanista
Daniela Fallo, urbanista
Lisa De Casper, urbanista

Il Sindaco
dott.ssa Anna Lazzarin

Il Segretario
dott.ssa Maria Angelucci

Il Resp. Edilizia Privata ed Urbanistica
architetto Alessandro F. Villa

Adozione
D.C.C. n. _____ del _____

Approvazione
D.C.C. n. _____ del _____



PI 2014 COMUNE DI VEGGIANO

Piano degli Interventi (PI) Variante n. 1
Piano Regolatore Comunale LR 11/2004

**Aggiornamento Quadro Conoscitivo
STATO DI ATTUAZIONE DEL PRG**