




P.U.A. n° 2
PIANO DI LOTTIZZAZIONE - VEGGIANO (PD)
Per insediamenti commerciali, ludico-sportivi, direzionali, ricettivi et similia
ai sensi dell'art. 6 della L.R. 11/04

08 PROFILI E SEZIONI REGOLATORI DELL'EDILIZIA Scala: 1:200
tav.


I Progettisti
Giuseppe Cappochin architetto
Giacomo Lippi architetto

Veggiano, gennaio 2015

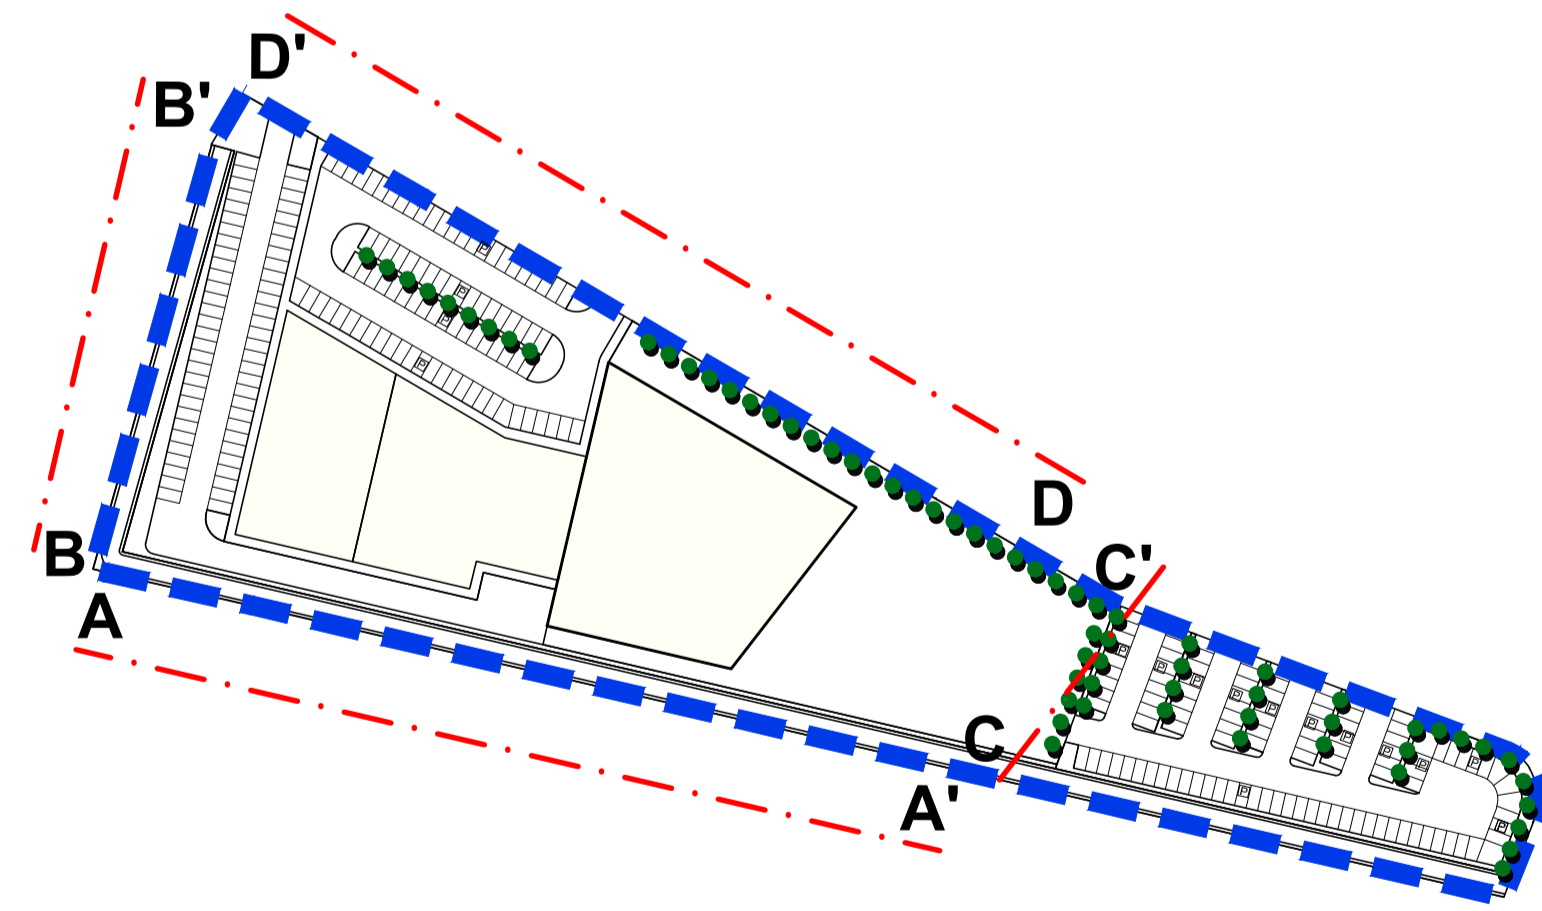


- LEGENDA**
- Limite ambito di intervento del P.U.A. n° 2 (P. di L.)
 - Ipotesi planimetrica degli edifici di progetto
 - Parcheggio
 - Alberature di progetto

- PROFILI - LEGENDA**
- Profilo fabbricato in previsione
 - Quota di progetto
 - Terreno in sezione
 - Edifici esistenti

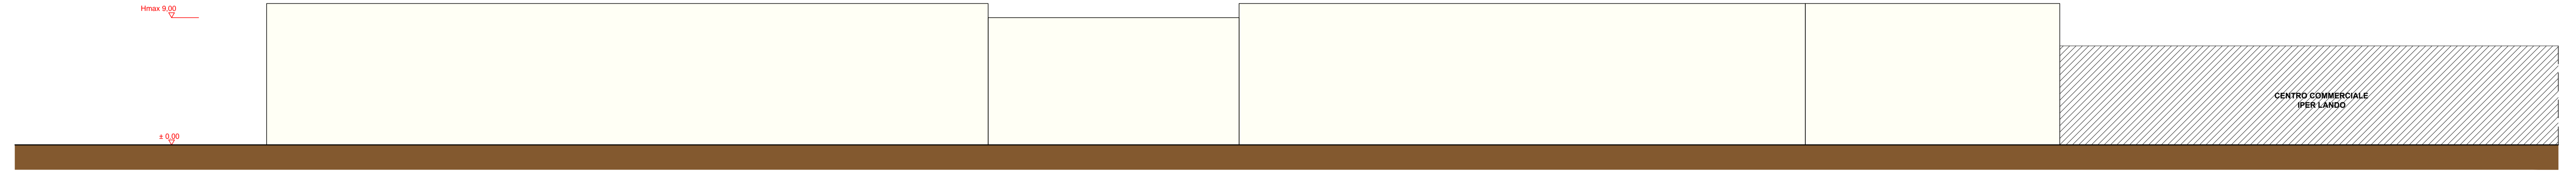

PROFILO INDICATIVO SEZIONE A - A'

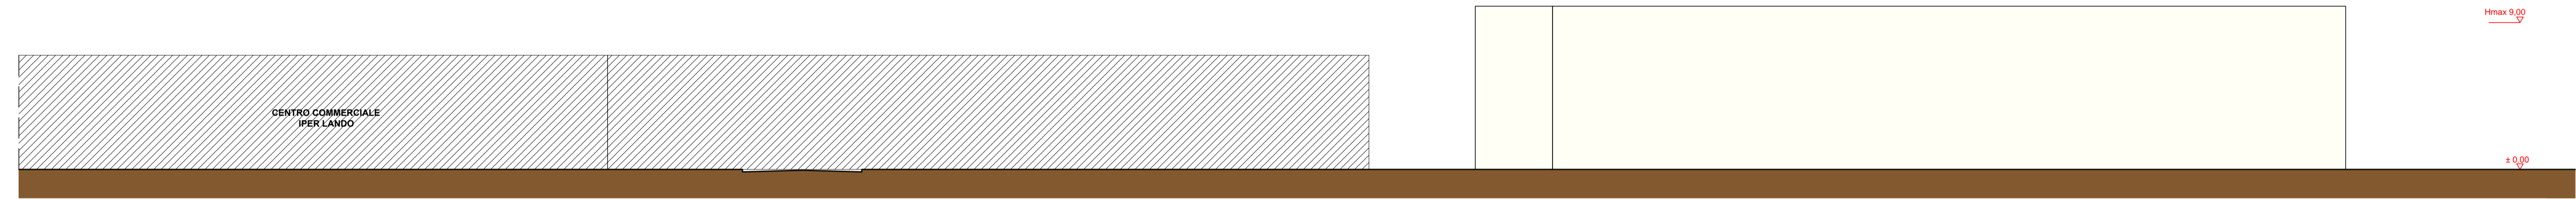

PROFILO INDICATIVO SEZIONE B - B'



PROFILO INDICATIVO SEZIONE C - C'



PROFILO INDICATIVO SEZIONE D - D'