


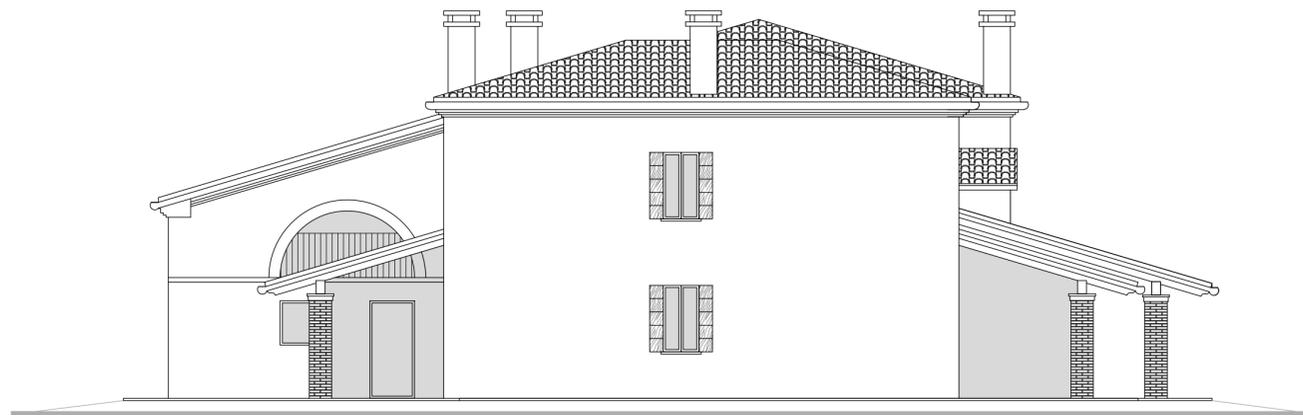


PROSPETTO OVEST



PROSPETTO SUD



PROSPETTO EST

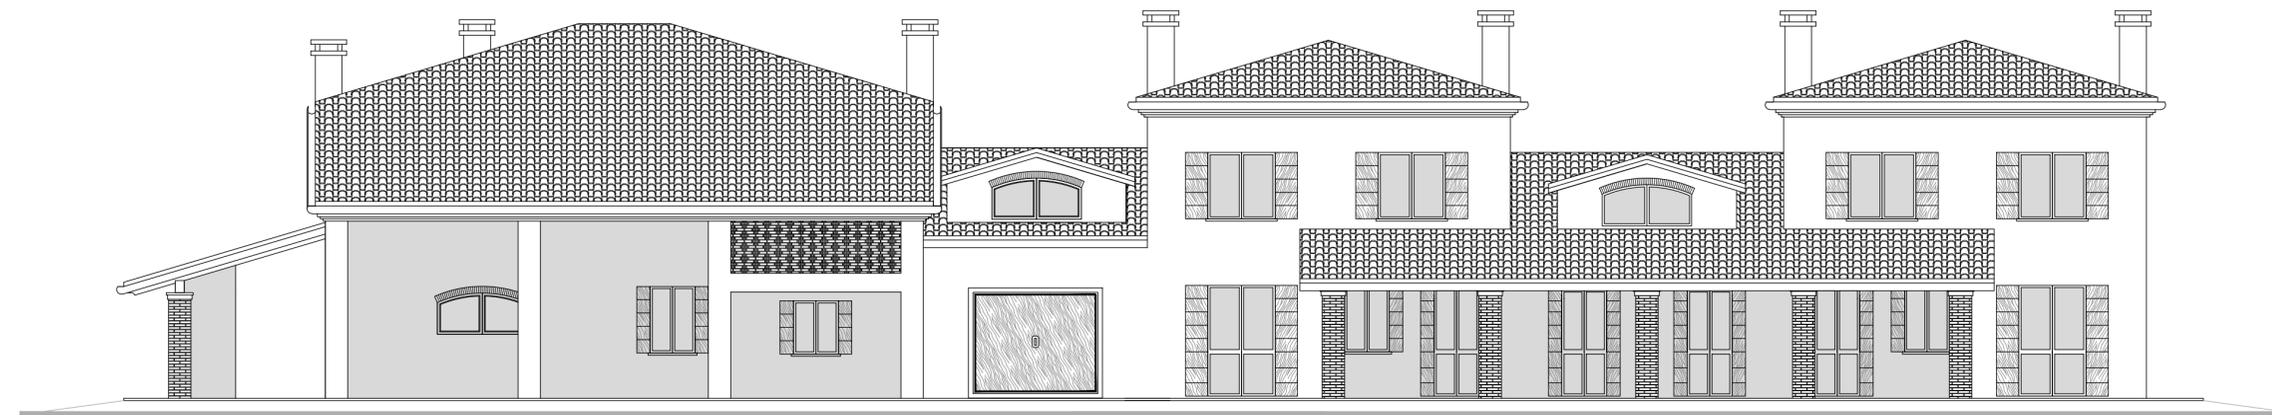

PROSPETTO NORD

Comune di Veggiano Provincia di Padova

VARIANTE IN CORSO D'OPERA DEL P.d.R. "Ex Panetto"
 PER L'AGGIUNTA DI UNA QUARTA UNITA' IMMOBILIARE
 CON RIDUZIONE VOLUMETRICA

Richiedente: SARTORI Maurizio La richiedente:

SARTORI Maurizio

Data:	Aggiornamento:	Scala:	 STUDIO TECNICO ASSOCIATO EFFEDUE FAGGION geom. Mirco - FUREGON geom. Fedele via Kolbe n° 8 - 35035 LISSARO DI MESTRINO (PD) tel. 049/9002590 - fax 049/9008331 e-mail : studioeffedue@atiavia.it	Il progettista:  Collegio dei Geometri Prov. di Padova n. 3524 MESTRINO
april 2018		1:100		
Tavola n°:	STATO DI PROGETTO			
5	- prospetti			