

SISTEMAZIONE AREE ESTERNE
scala 1:200

verifica standards a parcheggio unità A

SUP. MINIMA A PARCHEGGIO	10% VOLUME	120
SUPERFICIE GARAGE (mq.)		51,50
POSTA AUTO (mq.)		25,55
SUPERFICIE MANOVRA (mq.)		68,04
TOTALE SUPERFICIE A PARCHEGGIO IN PROGETTO (mq.)		145,09


verifica standards a parcheggio unità B

SUP. MINIMA A PARCHEGGIO	10% VOLUME	49
SUPERFICIE GARAGE (mq.)		32,55
SUPERFICIE MANOVRA (mq.)		64,00
TOTALE SUPERFICIE A PARCHEGGIO IN PROGETTO (mq.)		96,55

verifica standards a parcheggio unità C

SUP. MINIMA A PARCHEGGIO	10% VOLUME	49
SUPERFICIE GARAGE (mq.)		32,55
SUPERFICIE MANOVRA (mq.)		64,00
TOTALE SUPERFICIE A PARCHEGGIO IN PROGETTO (mq.)		96,55

area a parcheggio e manovra

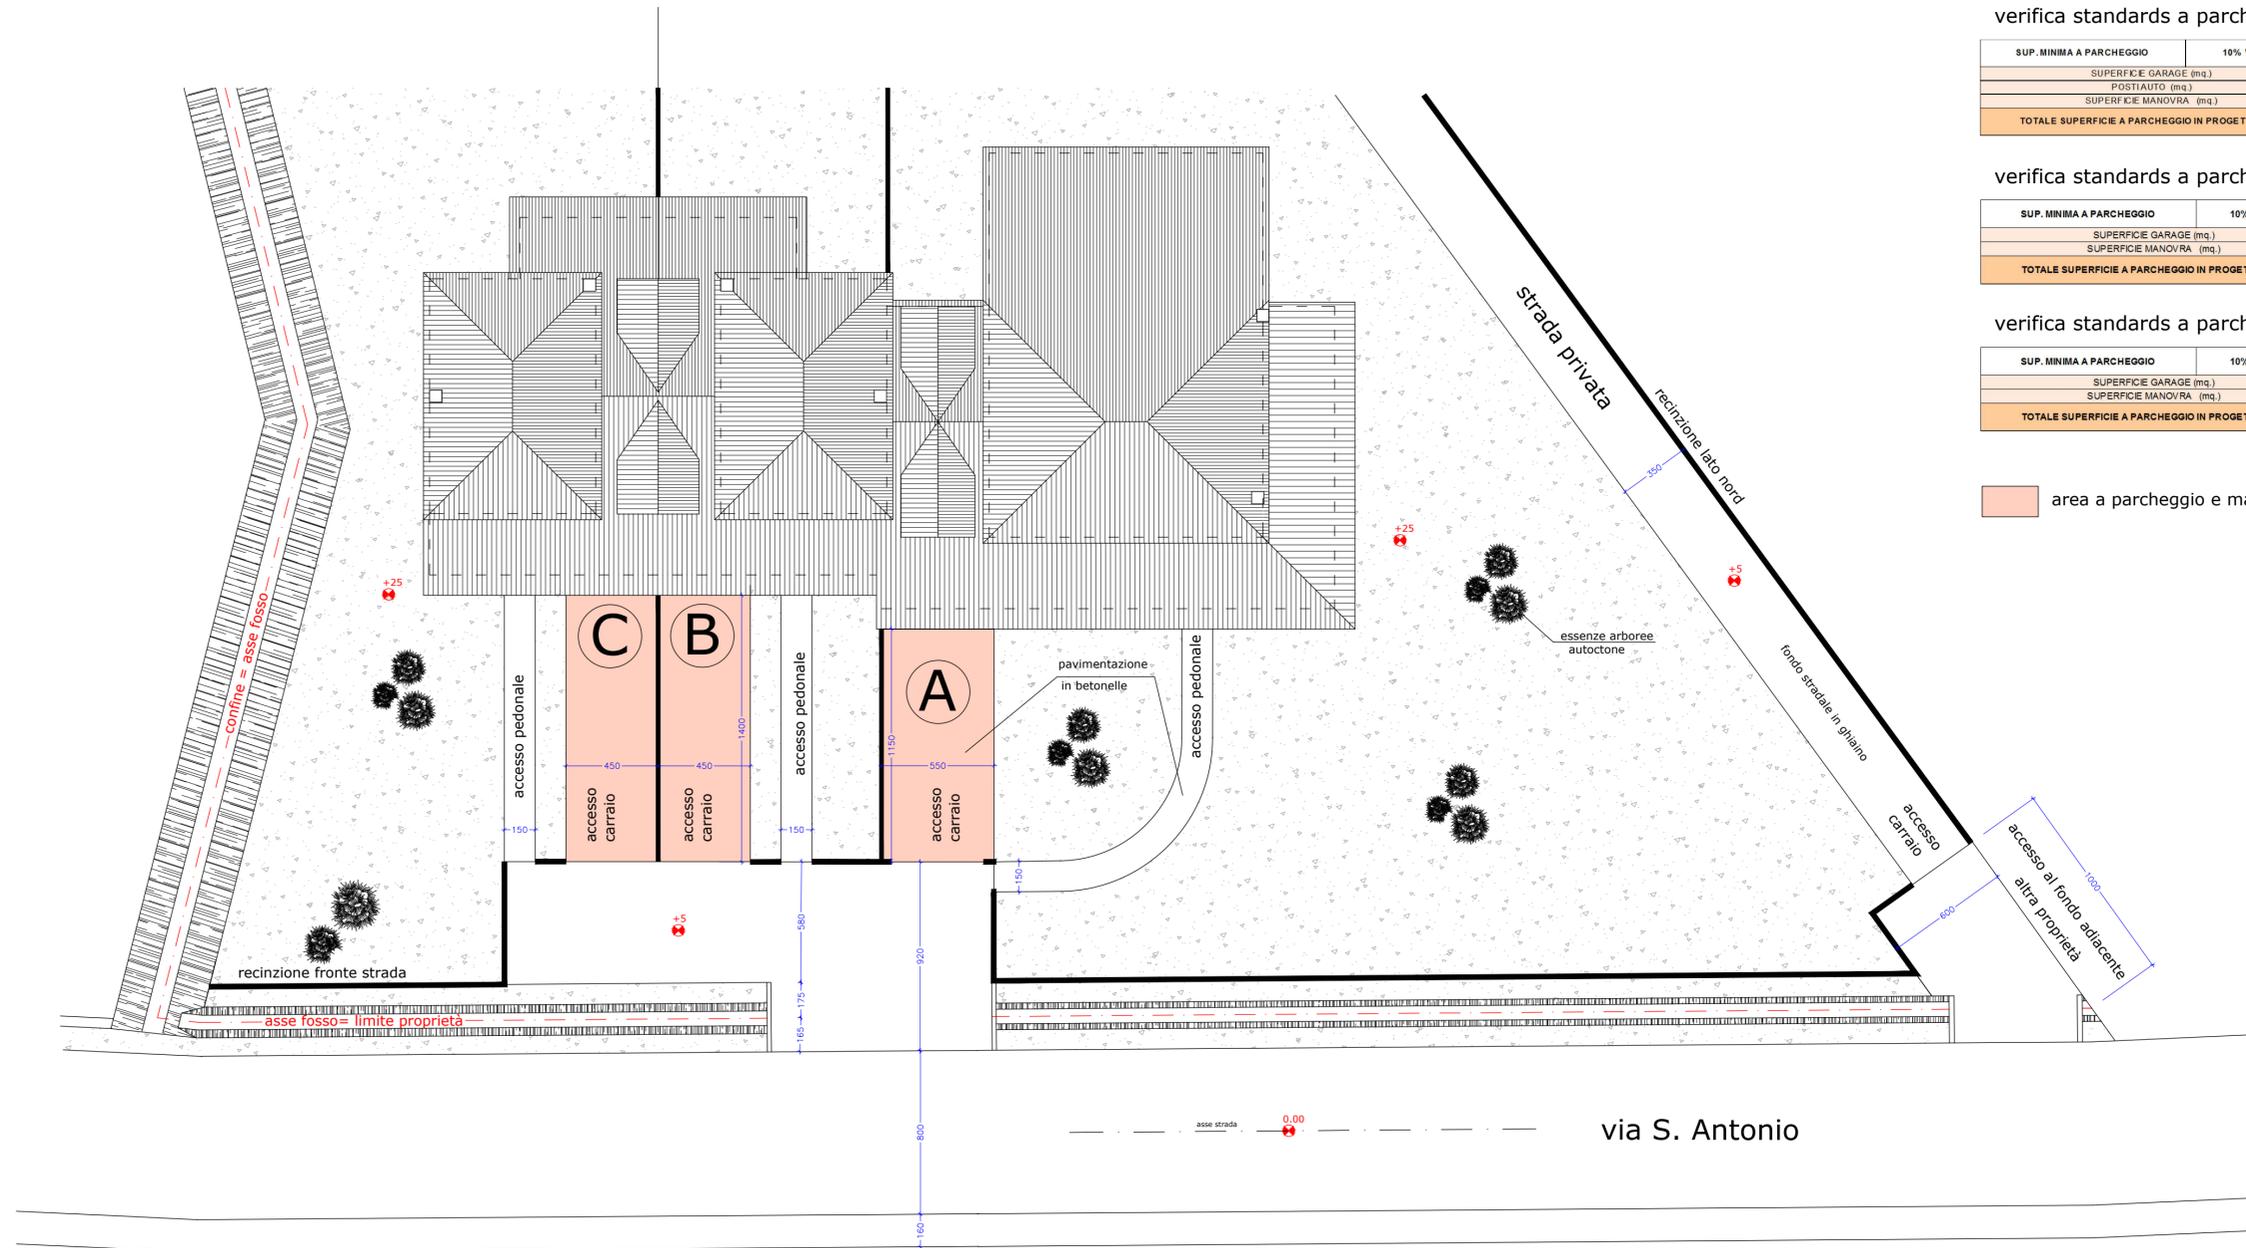

Comune di Veggiano Provincia di Padova

VARIANTE IN CORSO D'OPERA DEL P.d.R. "Ex Panetto"
PER L'AGGIUNTA DI UNA QUARTA UNITA' IMMOBILIARE
CON RIDUZIONE VOLUMETRICA

Richiedente: SARTORI Maurizio Il richiedente:

SARTORI Maurizio

Data:	Aggiornamento:	Scala:	 STUDIO TECNICO ASSOCIATO EFFEDUE FAGGION geom. Mirco - FUREGON geom. Fedele via Kolbe n° 8 - 35035 LISSARO DI MESTRINO (PD) tel. 049/9002590 - fax 049/9008331 e-mail : studioeffedue@atavia.it	Il progettista:  Collegio dei Geometri Prov. di Padova n. 3524 MESTRINO
aprile 2018		1:200		
Tavola n°:			STATO DI PROGETTO - sistemazione aree esterne - schema allacciamenti - sezioni stradali e particolare recinzione	
2				