



Comune di Veggiano Provincia di Padova  
 variante in corso d'opera al P.d.R. "ex Panetto"  
 per la riduzione del volume totale  
 e di n. 1 unità abitativa


**SARTORI Maurizio**


Data	Aggiornamento	Scala disegno	Il progettista
marzo 2021	---	1:100	
Tavola n°: <b>8</b>	COMPARAZIONE - pianta piano terra e primo		

**eFFE** due  
 Studio Tecnico  
 35035 LISSARO di MESTRINO (PD) - VIA M. KOLBE 8  
 c.f./p.iva 00602940280  
 tel: 049 9002590 - fax 049 9008331  
 mail: fedele52@libero.it - pec: fedele.furegon@geopec.it

PIANTA PIANO TERRA

 non realizzato

 da costruire

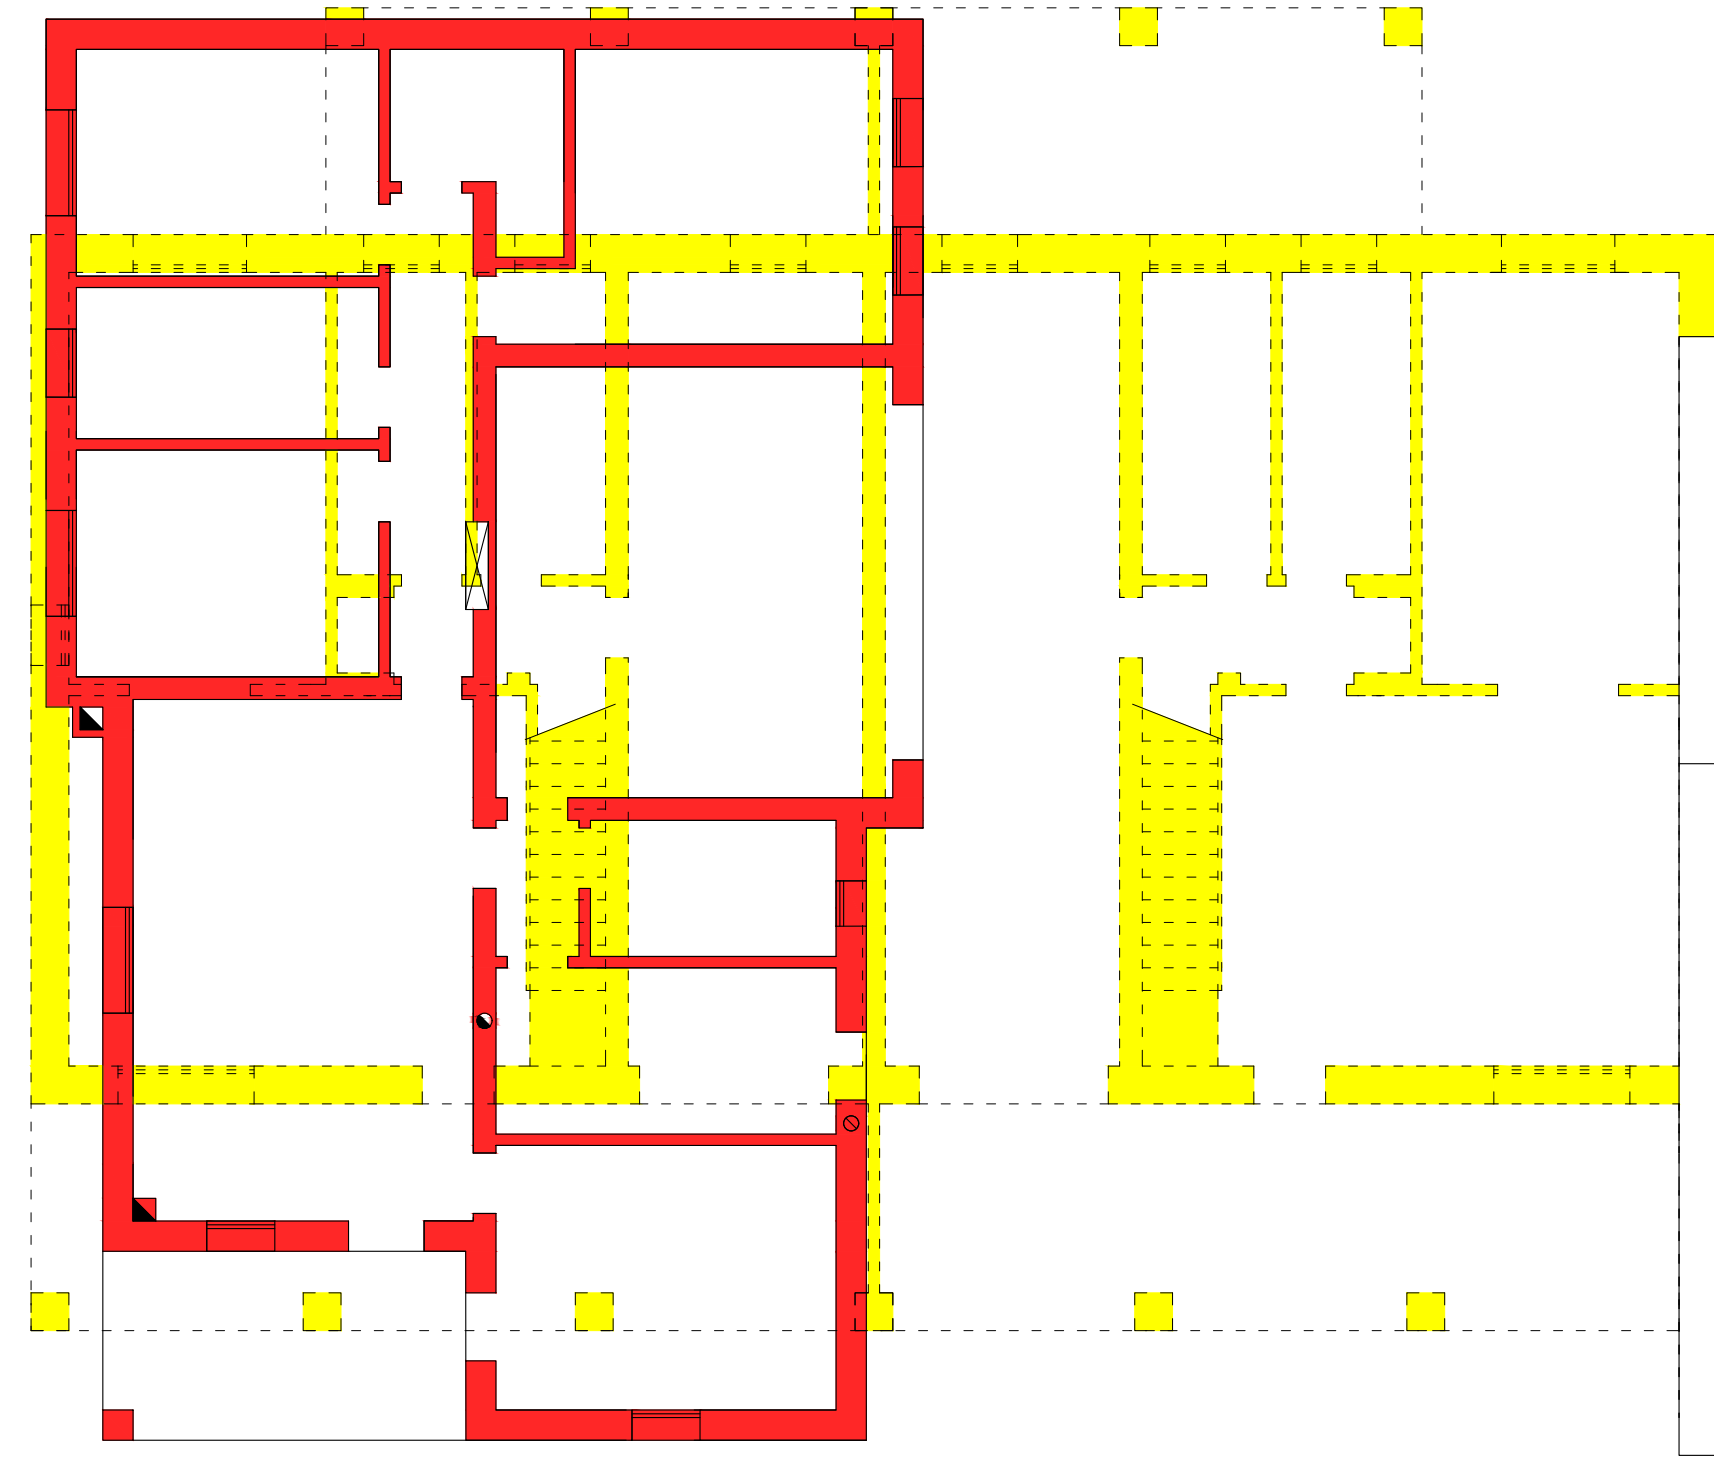

PIANTA PIANO PRIMO

