


PIANTA PIANO TERRA

SEZIONE A-A'

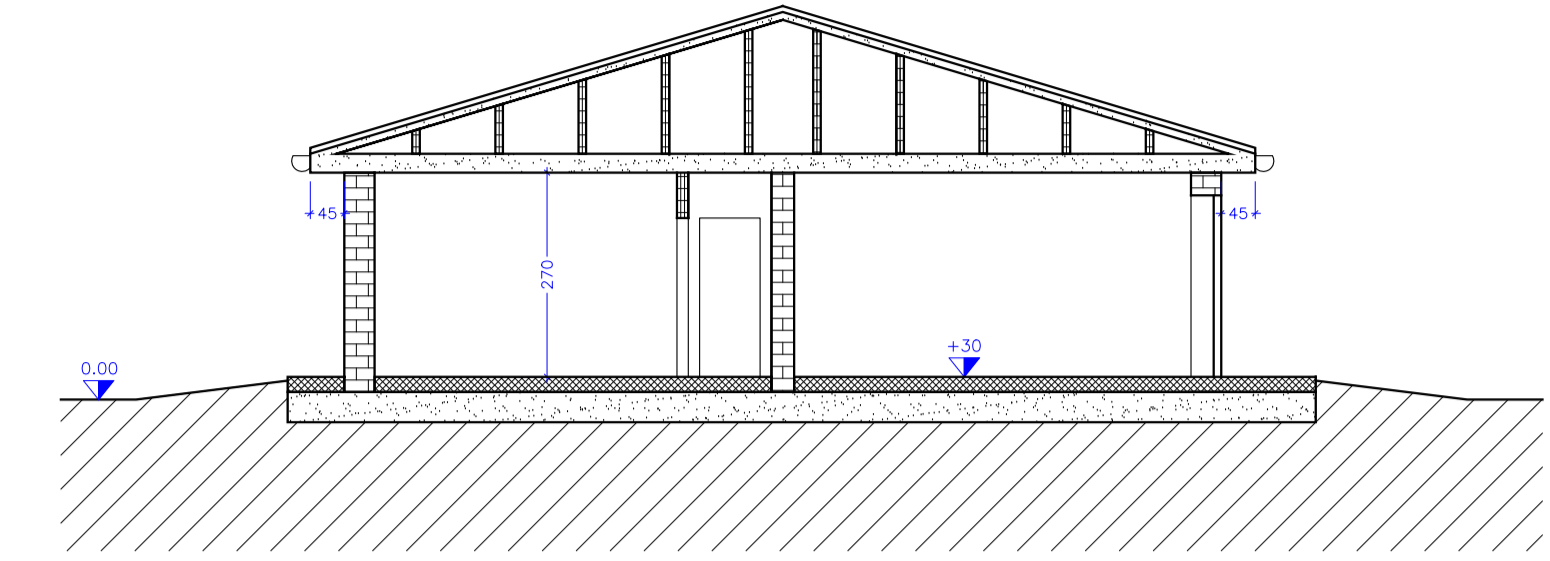

SEZIONE B-B'




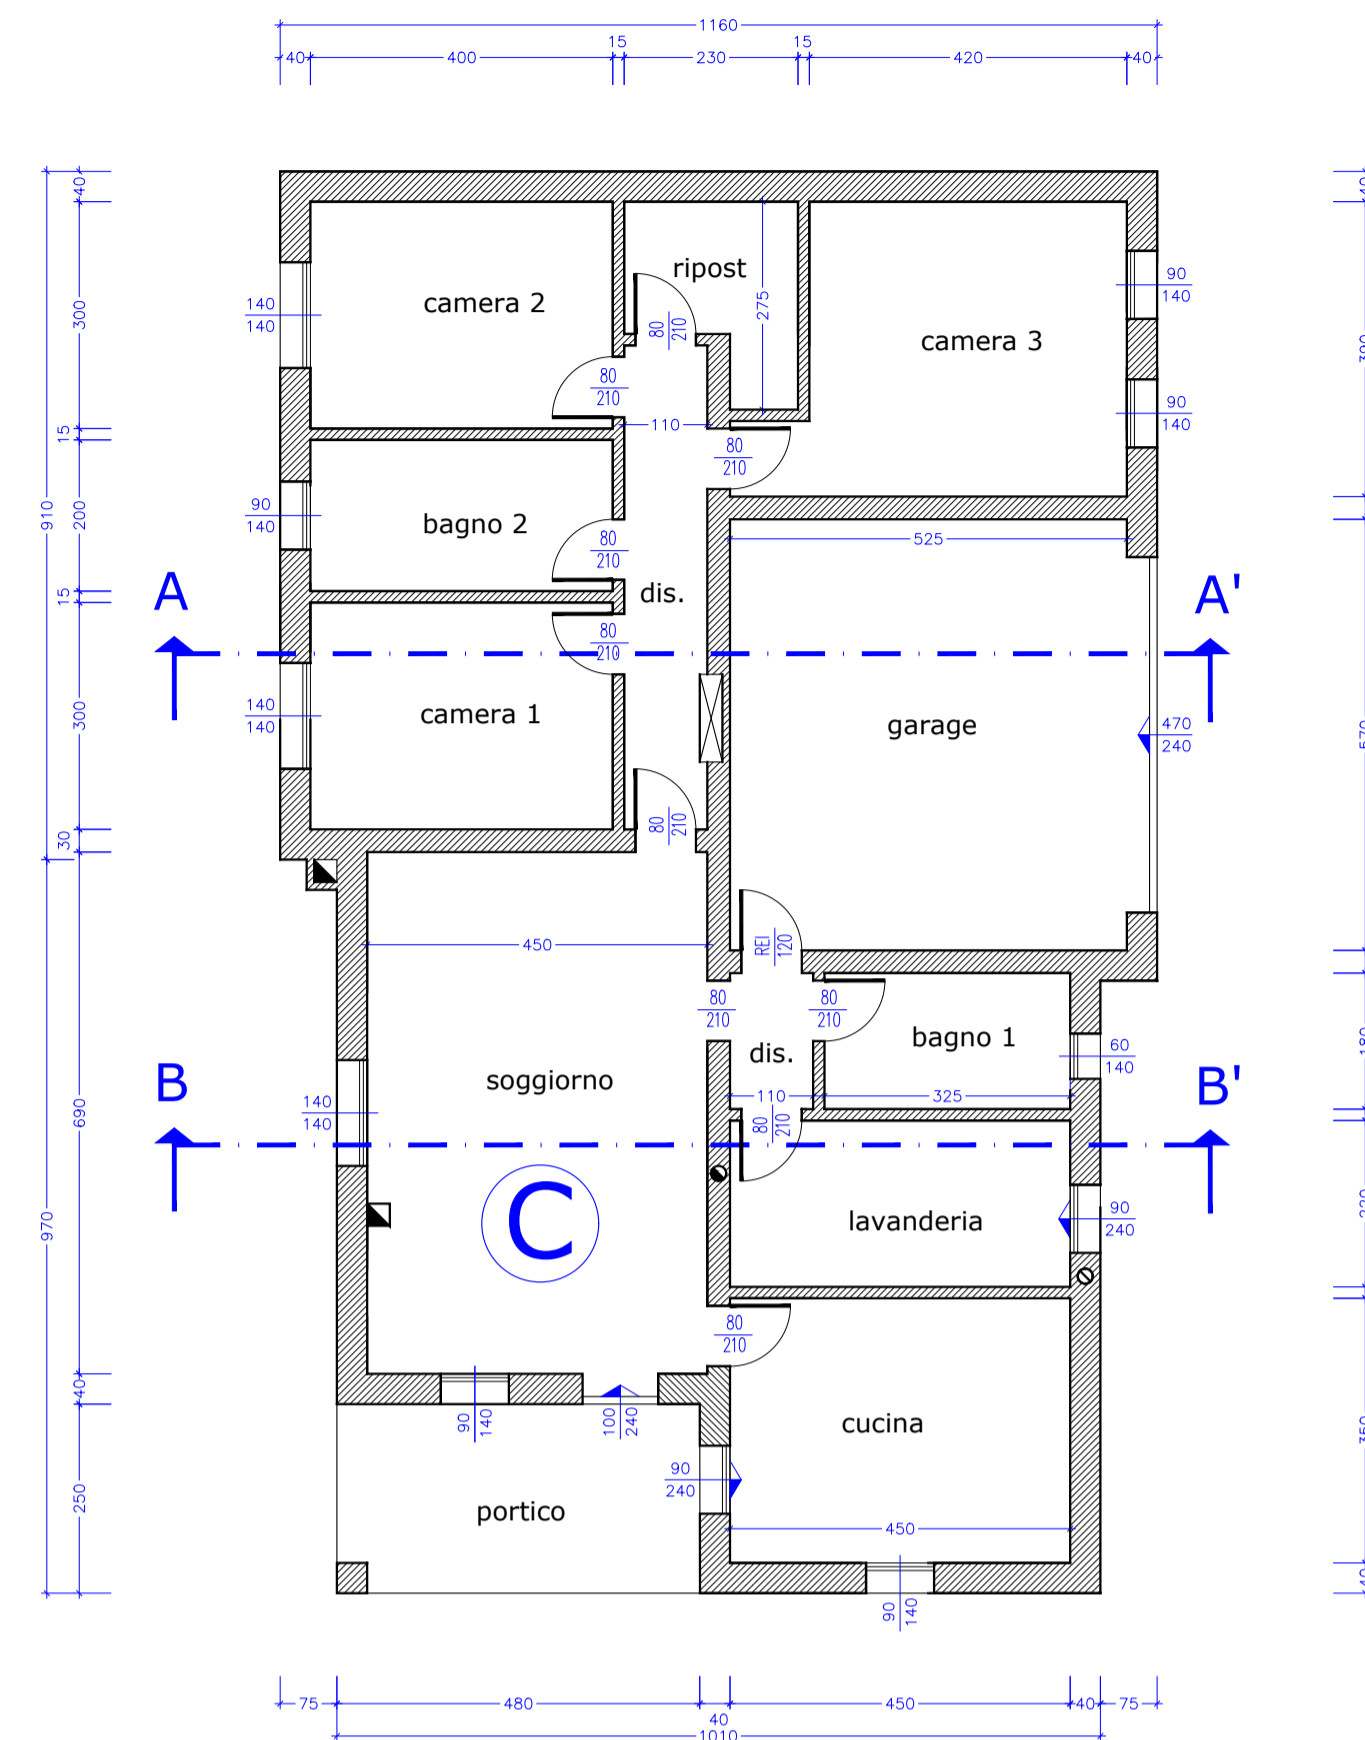


TABELLE DATI METRICI


| unità C | | | | | | | | | | |
|-----------------------------------|-------------|-----------------------|---------------------------|-------------|-------------------|-----------------------|--------------------------|-----------------------------|-----------------|--------|
| PIANO | LOCALE | SUPERFICIE REALE (mq) | SUPERFICIE UMBRATICA (mq) | ALTEZZA (m) | VOLUME REALE (mc) | VOLUME UMBRATICO (mc) | SUP. FINESTRA REALE (mq) | SUP. FINESTRA PREVISTA (mq) | DIFFERENZA (mq) | |
| TERRA | soggiorno | 31,05 | 31,05 | 2,70 | 83,84 | 83,84 | 3,88 | 5,62 | 1,74 | |
| | cucina | 15,78 | 15,78 | 2,70 | 42,53 | 42,53 | 1,97 | 3,42 | 1,45 | |
| | diniegno | 1,98 | 1,98 | 2,70 | 5,35 | 5,35 | | | | |
| | lavanderia | 9,90 | 9,90 | 2,70 | 26,73 | 26,73 | | 2,16 | 2,16 | |
| | bagno 1 | 5,84 | 5,84 | 2,70 | 15,77 | 15,77 | | 1,26 | 1,26 | |
| | camera 1 | 12,00 | 12,00 | 2,70 | 32,40 | 32,40 | 1,50 | 1,96 | 0,46 | |
| | camera 2 | 12,00 | 12,00 | 2,70 | 32,40 | 32,40 | 1,50 | 1,96 | 0,46 | |
| | camera 3 | 17,43 | 17,43 | 2,70 | 47,06 | 47,06 | 2,18 | 2,52 | 0,34 | |
| | bagno 2 | 8,00 | 8,00 | 2,70 | 21,60 | 21,60 | | 1,26 | 1,26 | |
| | ripostiglio | 3,93 | 3,93 | 2,70 | 10,61 | 10,61 | | | | |
| | diniegno | 9,40 | 9,40 | 2,70 | 25,38 | 25,38 | | | | |
| garage | 26,62 | 11,92 | 2,70 | 60,78 | 32,19 | | | | | |
| TOTALI | | 187,20 | 129,20 | | 424,44 | 376 | | | | |
| SUPERFICIE COPERTA (mq.) | | | | | | | | | | 192,00 |
| SUP. MAX. PORTICO REALIZZABILE | | 25% SUP. COPERTA | | | | | | | | 48,00 |
| SUPERFICIE PORTICO PREVISTA (mq.) | | | | | | | | | | 12,00 |

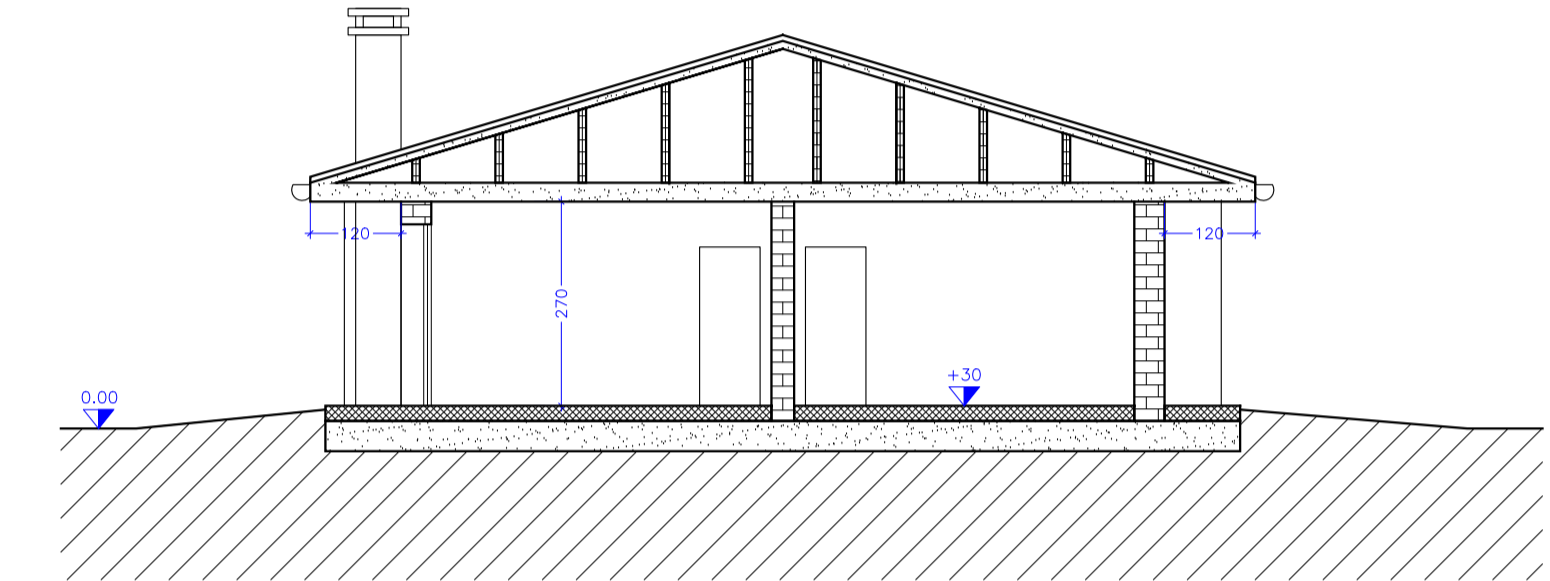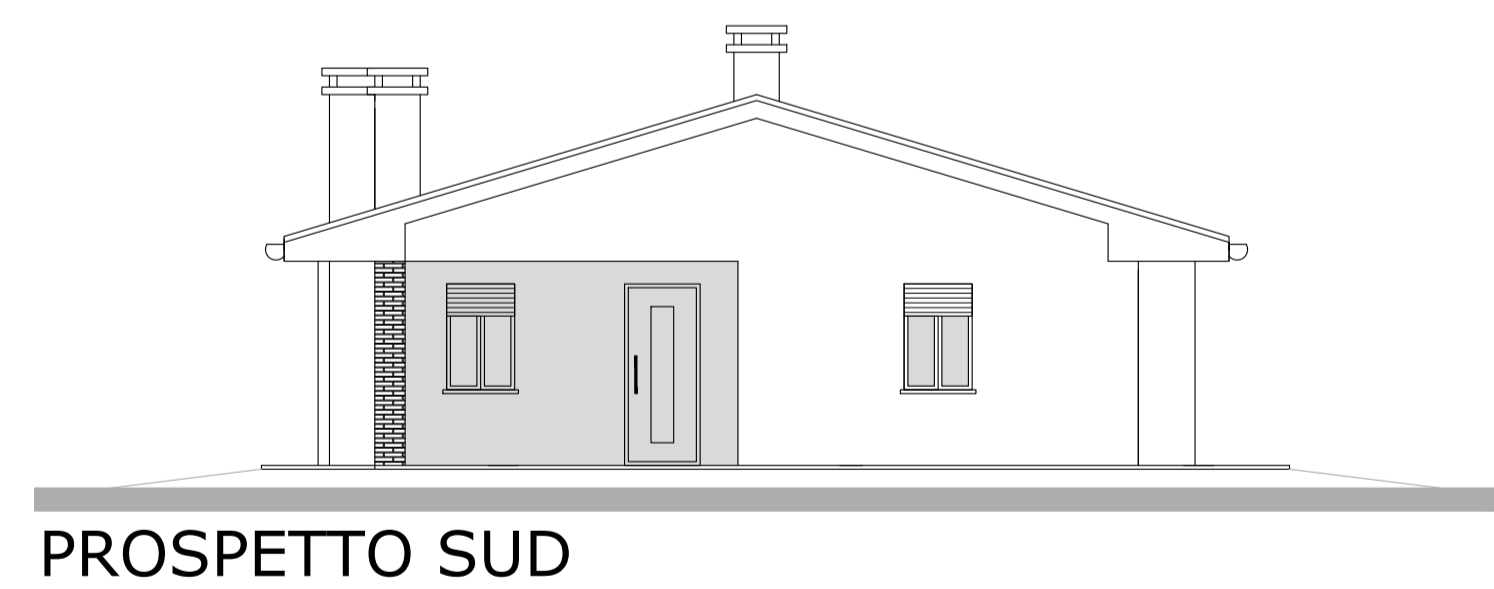


PROSPETTO SUD

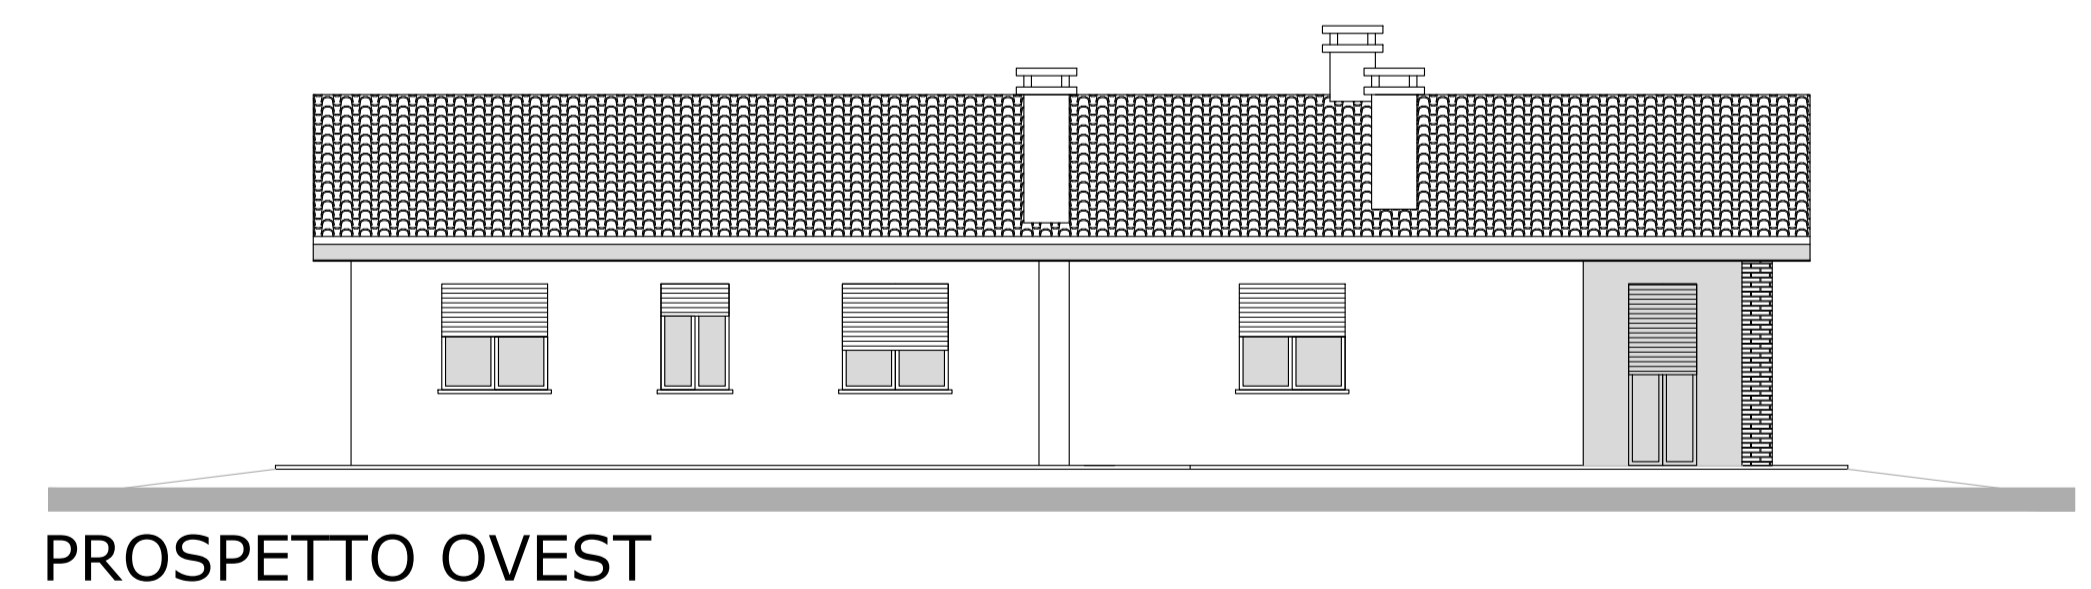

PROSPETTO OVEST

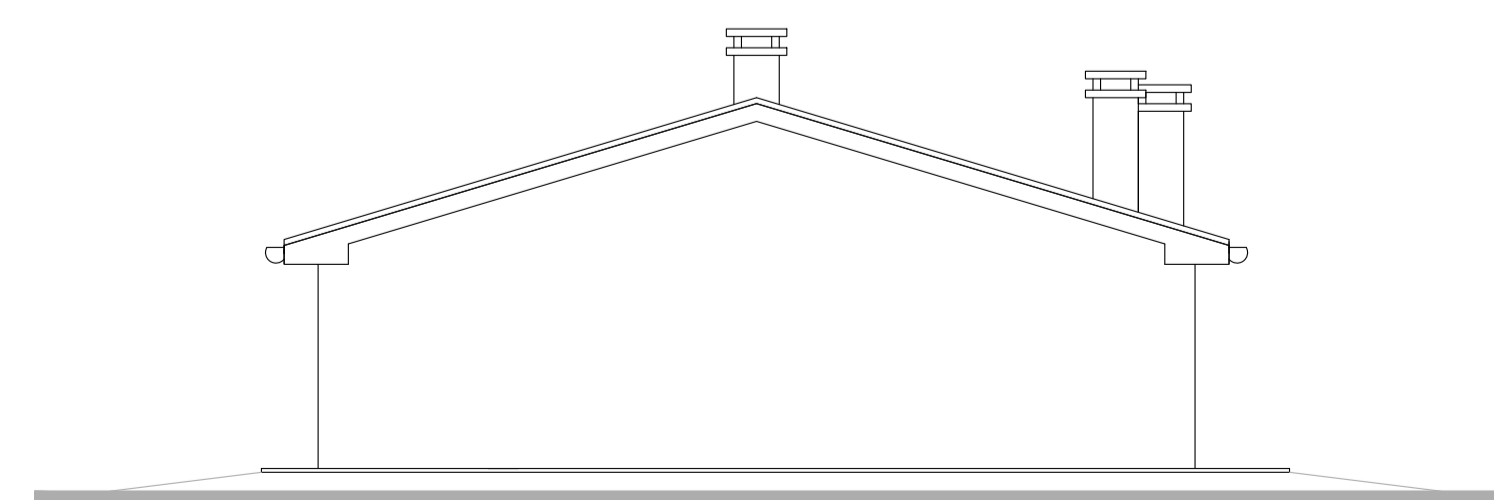

PROSPETTO NORD

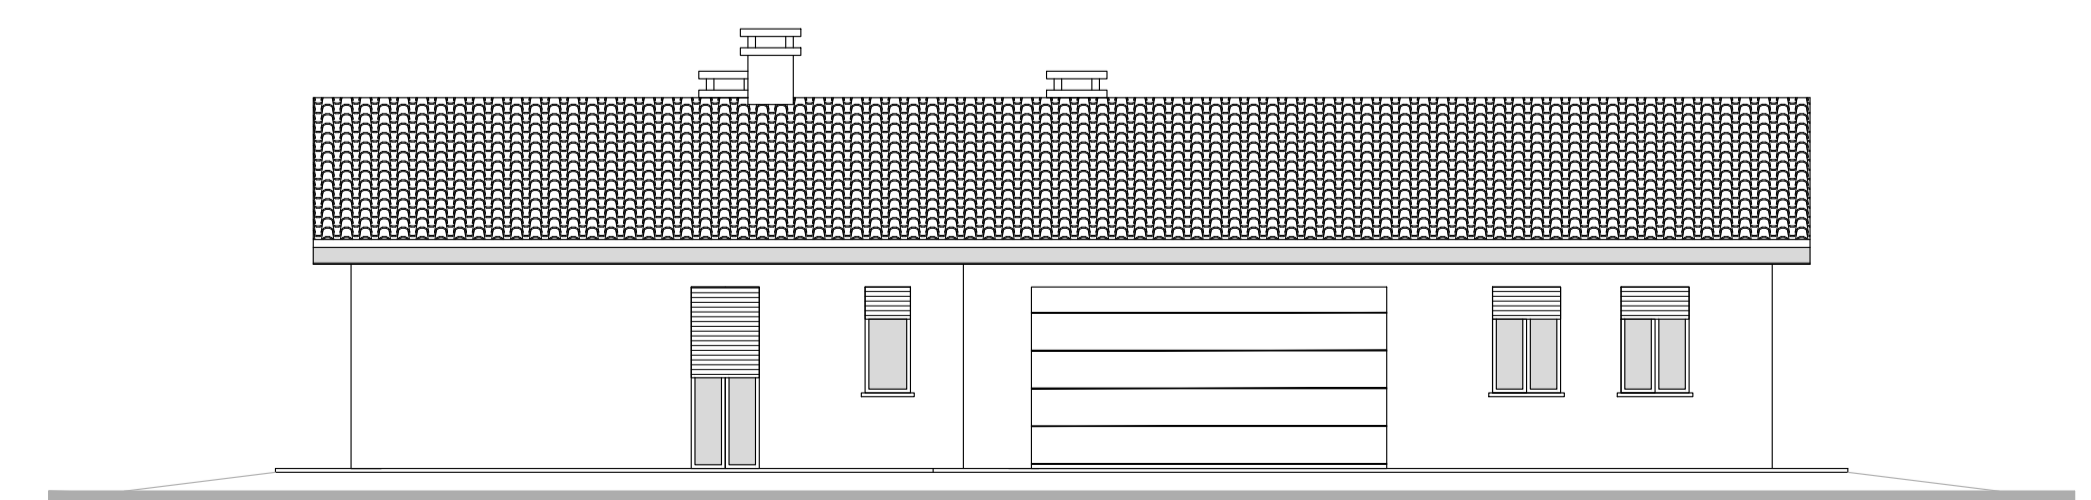

PROSPETTO EST

Comune di Veggiano Provincia di Padova
 variante in corso d'opera al P.d.R. "ex Panetto"
 per la riduzione del volume totale
 e di n. 1 unità abitativa

SARTORI Maurizio

| Data | Aggiornamento | Scala disegno | Il progettista |
|------------|---------------|---------------|----------------|
| marzo 2021 | --- | 1:100 | |

Tavola n°: **7**
 STATO FUTURO - UNITA' C
 - pianta piano terra e primo
 - sezioni
 - tabella dati metrici
 - prospetti

