


PROSPETTO EST

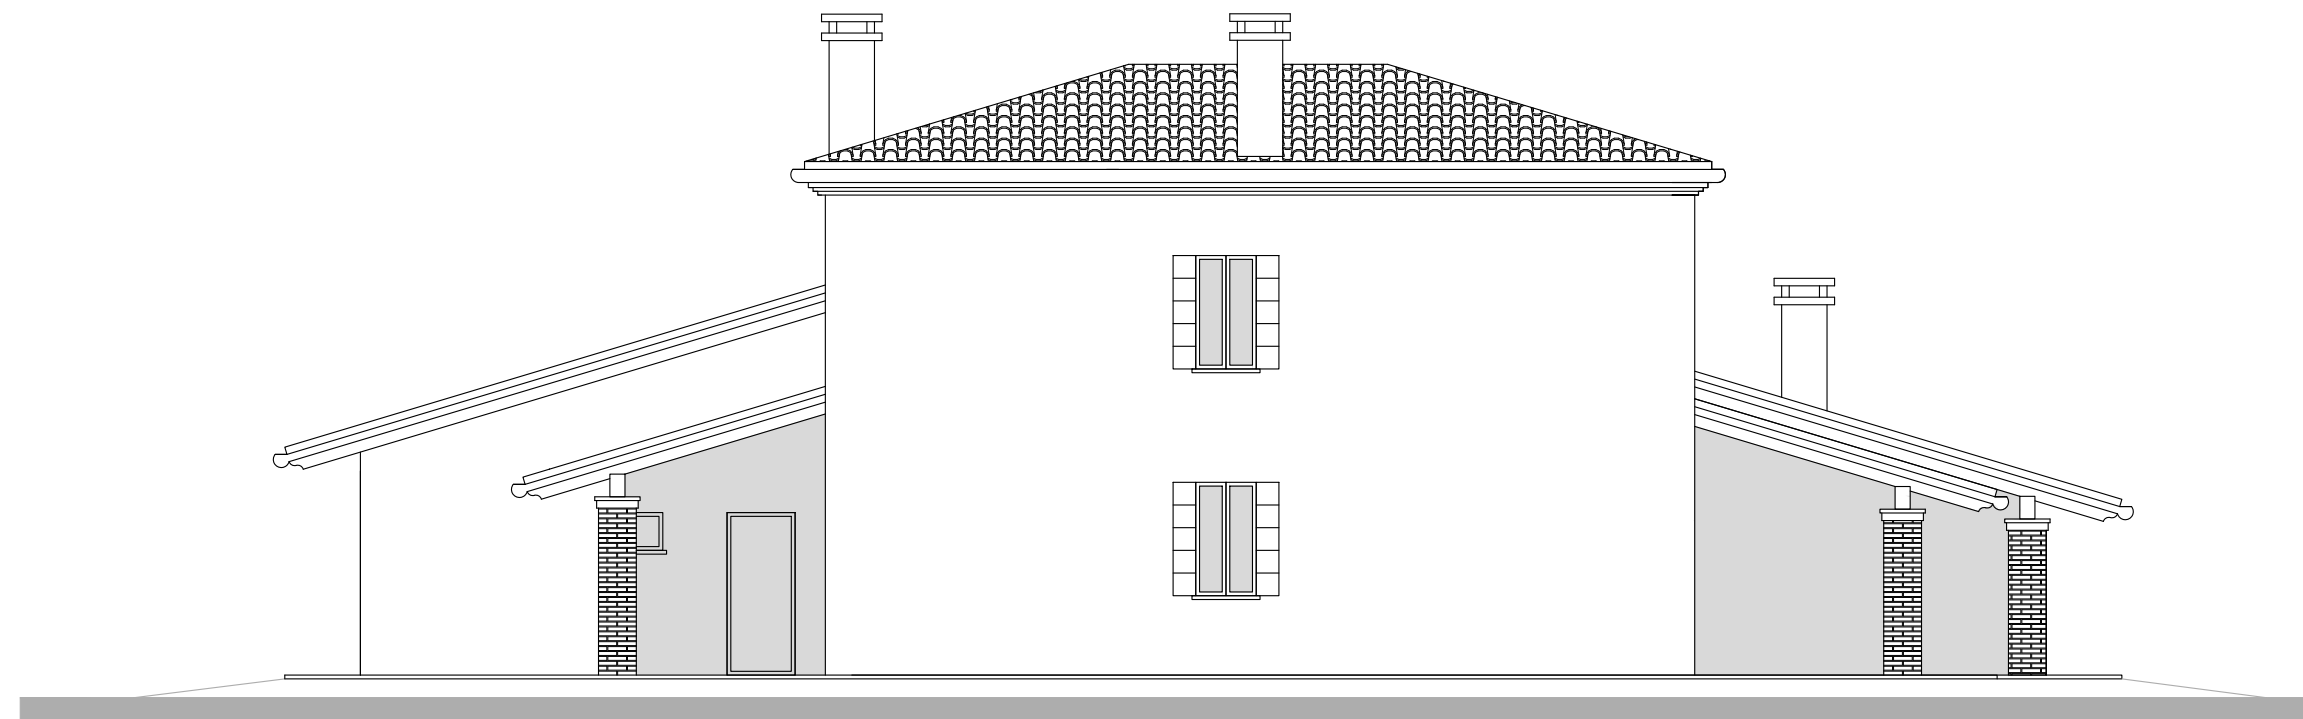

PROSPETTO SUD



PROSPETTO OVEST



PROSPETTO NORD

Comune di Veggiano		Provincia di Padova	
variante in corso d'opera al P.d.R. "ex Panetto" per la riduzione del volume totale e di n. 1 unità abitativa			
SARTORI Maurizio			
Data	Aggiornamento	Scala disegno	Il progettista
marzo 2021	---	1:100	
Tavola n°:	STATO DI PROGETTO		
5	- prospetti		
		35035 LISSARO di MESTRINO (PD) - VIA M. KOLBE 8 c.f./p.iva 00602940280 tel: 049 9002590 - fax 049 9008331 mail: fedele52@libero.it - pec: fedele.furegon@geopec.it	