

LEGENDA

-  PUNTO BATTUTO E RELATIVA QUOTA
-  ASSE STRADALE
-  FABBRICATI
-  ACCESSO CARRAIO E ACCESSO PEDONALE
-  TETTOIE
-  FOSSI E SCOLI
-  PAVIMENTAZIONE IN BETONELLE
-  MURETTA CON RECINZIONE
-  RECINZIONE
-  SIEPE
-  ALBERO
-  AIUOLA
-  VIGNETO
-  CARTELLI E SEGNALI STRADALI
-  GUARD-RAIL
-  MANUFATTI IN CLS


-  POZZETTO, SARACINESCA E CHIUSINO ACQUEDOTTO
-  TUBO-CAMICIA PER ATTRAVERSAMENTO ACQUEDOTTO

-  CADITOIA E TUBAZIONE DI SCARICO ACQUE BIANCHE
-  POZZETTO D'ISPEZIONE FOGNATURA ACQUE BIANCHE



-  CONTATORE, STACCO PREDISPOSTO, VALVOLA, SFIATO/PALINA/CHIUSINO RETE GAS-METANO
-  PUNTO LUCE I.P. SU PALO E POZZETTO DI ISPEZIONE

-  LINEA TELEFONICA AEREA SU PALI
-  POZZETTO D'ISPEZIONE, COLONNINA E ARMADIO FUORI TERRA RETE SERVIZIO TELEFONICO

-  LINEA ELETTRICA AEREA SU PALI
-  CONTATORE, CASSETTA FUORI TERRA E POZZETTI D'ISPEZIONE RETE DISTRIBUZIONE ENERGIA ELETTRICA

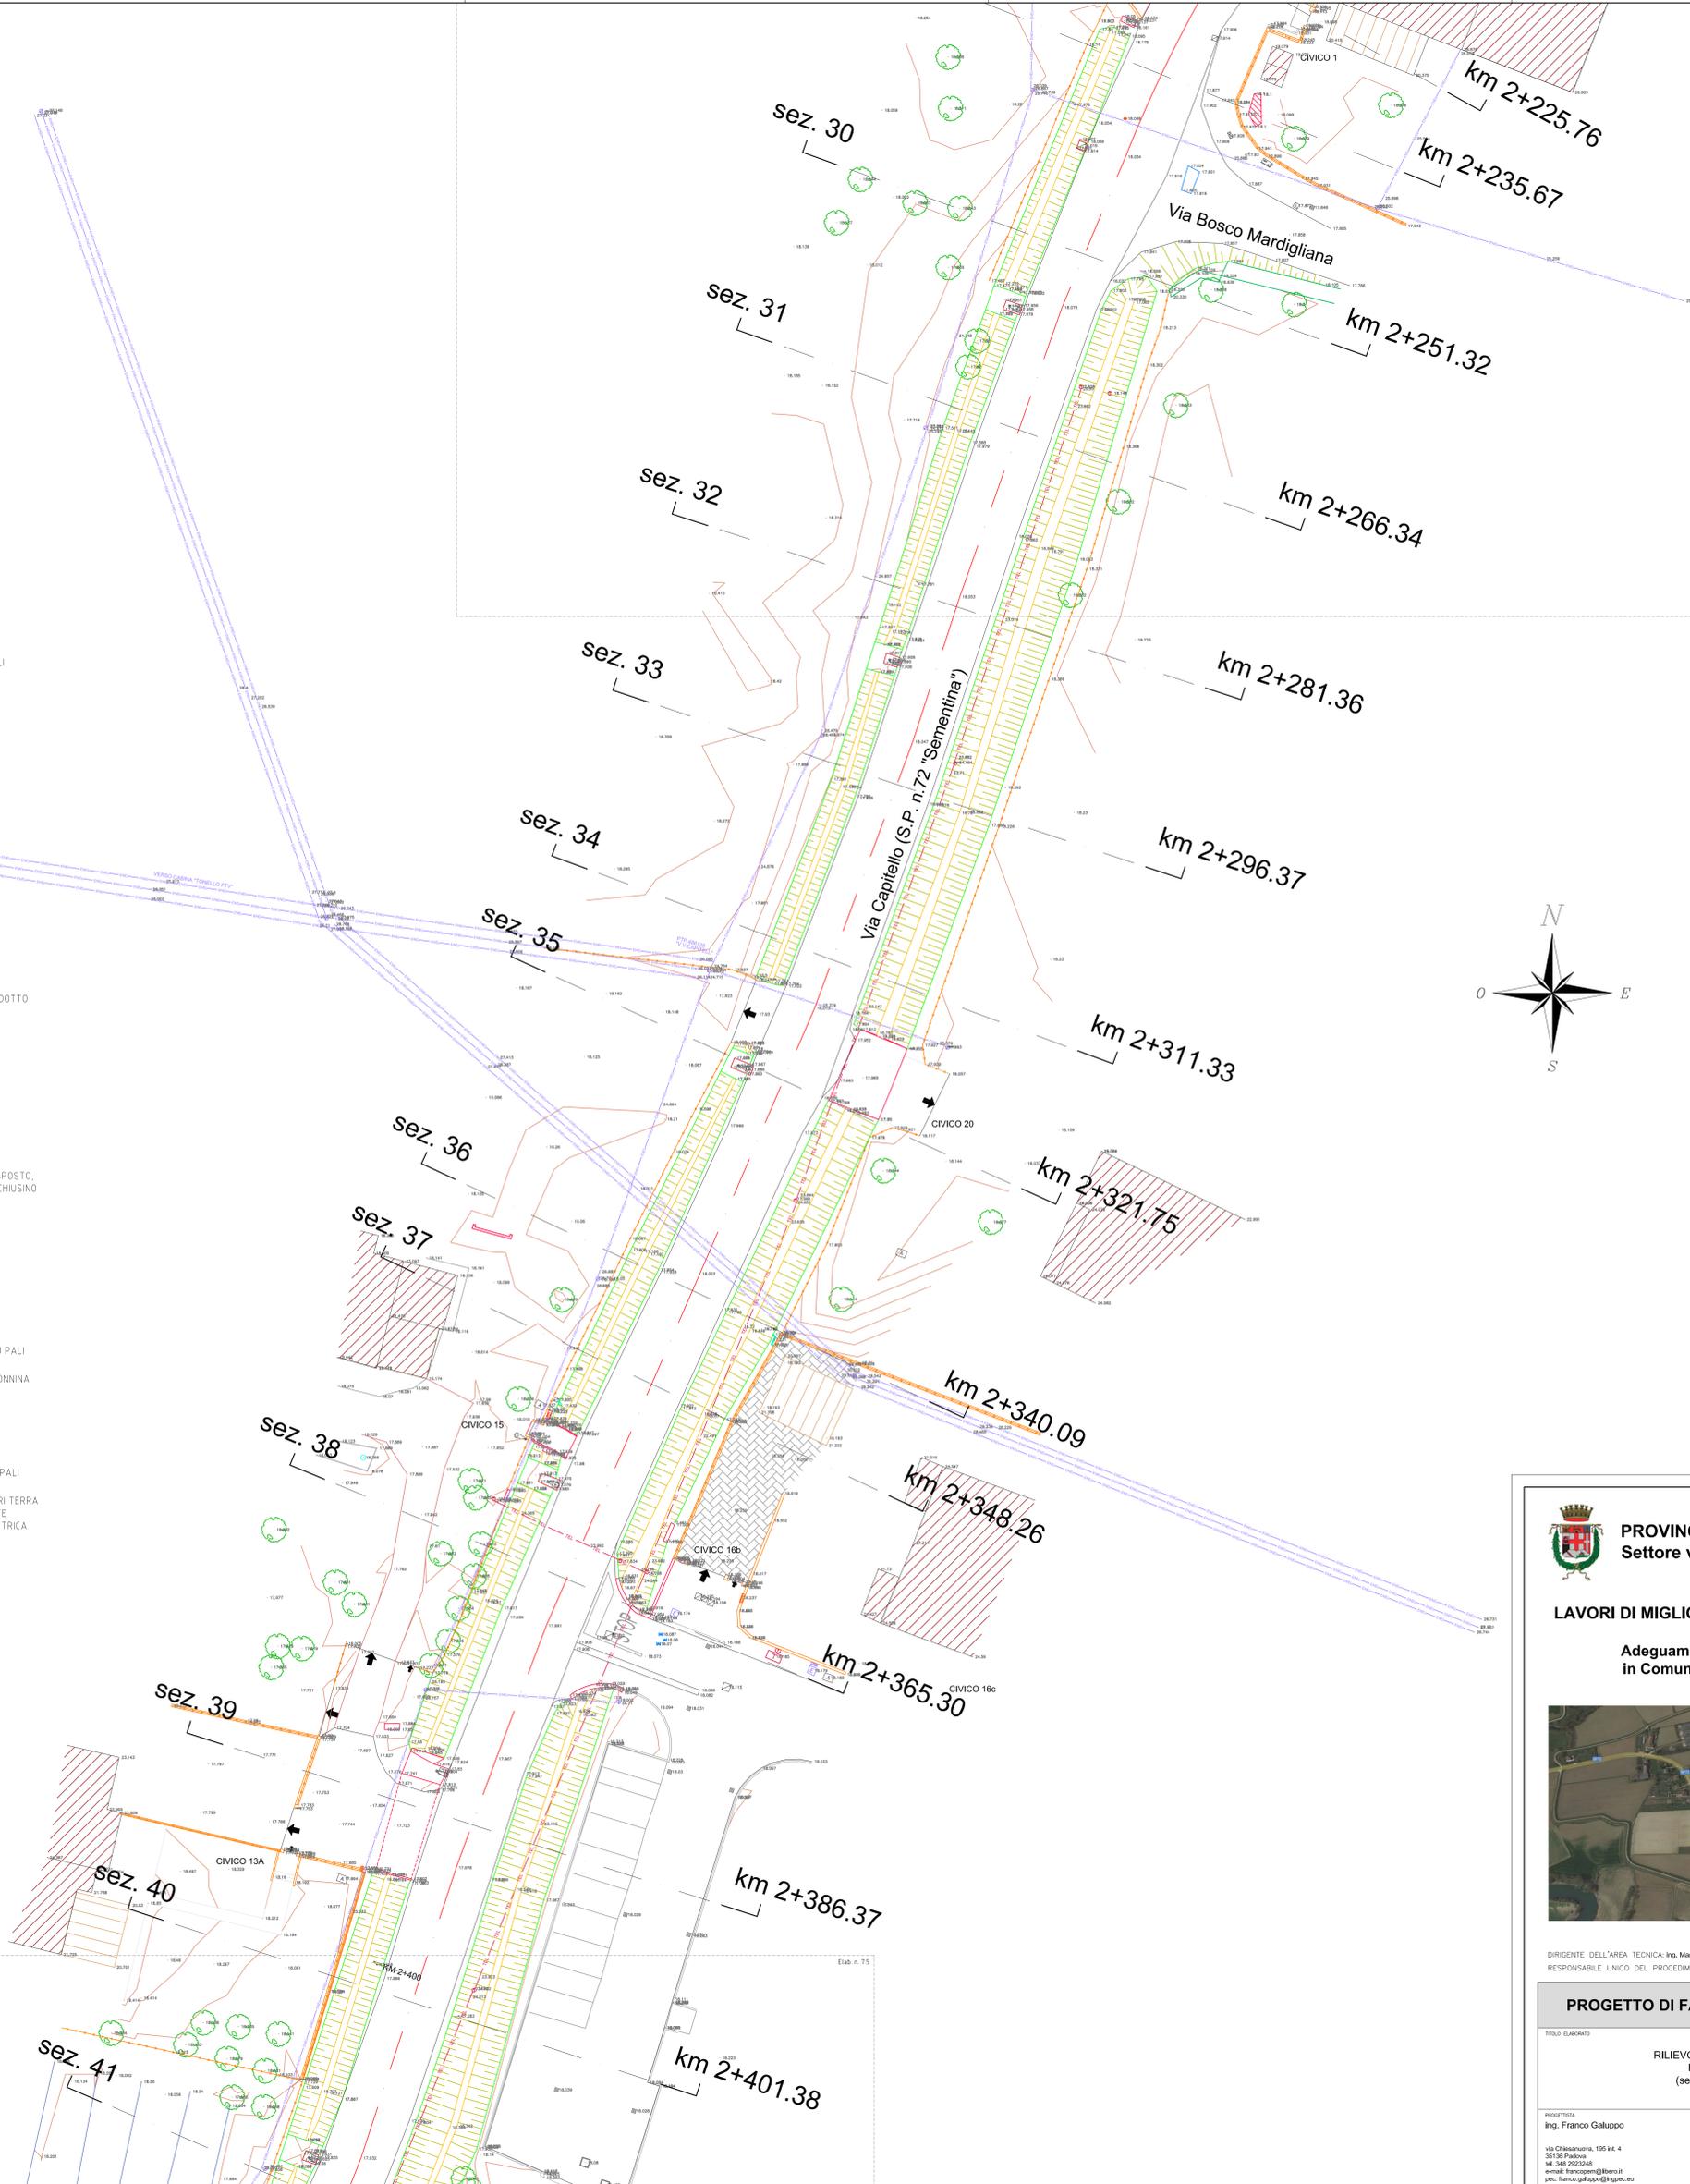

Elab. n. 7.3

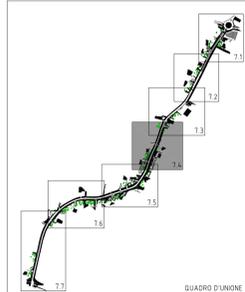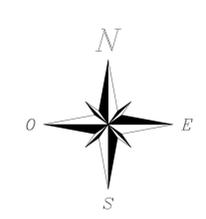

 **PROVINCIA DI PADOVA**
Settore viabilità

LAVORI DI MIGLIORAMENTO SICUREZZA DELLE SS.PP.
BIL. 2022 – DM 224/20
Adeguamento della S.P. n. 72 "Sementina"
in Comune di Veggiano - Località Capitello
km 1+800 + km 3+090



DIRIGENTE DELL'AREA TECNICA: Ing. Marco Peltoni
RESPONSABILE UNICO DEL PROCEDIMENTO: geom. Mauro Veronese

PROGETTO DI FATTIBILITA' TECNICA ED ECONOMICA		
TITOLO ELABORATO	N. ELABORATO	
RILIEVO TOPOGRAFICO Planimetria (sezioni 30 + 40)	7.4	
PROGETTISTA Ing. Franco Galuppo via Chiesanuova, 196 int. 4 35136 Padova tel. 348 262348 email: franco@galuppo.it pec: franco.galuppo@ingpec.eu	COLLABORATORE ARCSYSTEM s.r.l. strada Battaglia, 129 35020 Altissimo (PD) Ing. Loris Lovo	CODICE PS10-PPTE SCALA 1:200 DATA APRILE 2022 REV./DATA

QUESTO DOCUMENTO NON POTRA' ESSERE COPIATO, RIPRODOTTO O ALTAMENTE PUBBLICATO IN TUTTO O IN PARTE SENZA IL CONSENSO SCRITTO DEL PROGETTISTA