

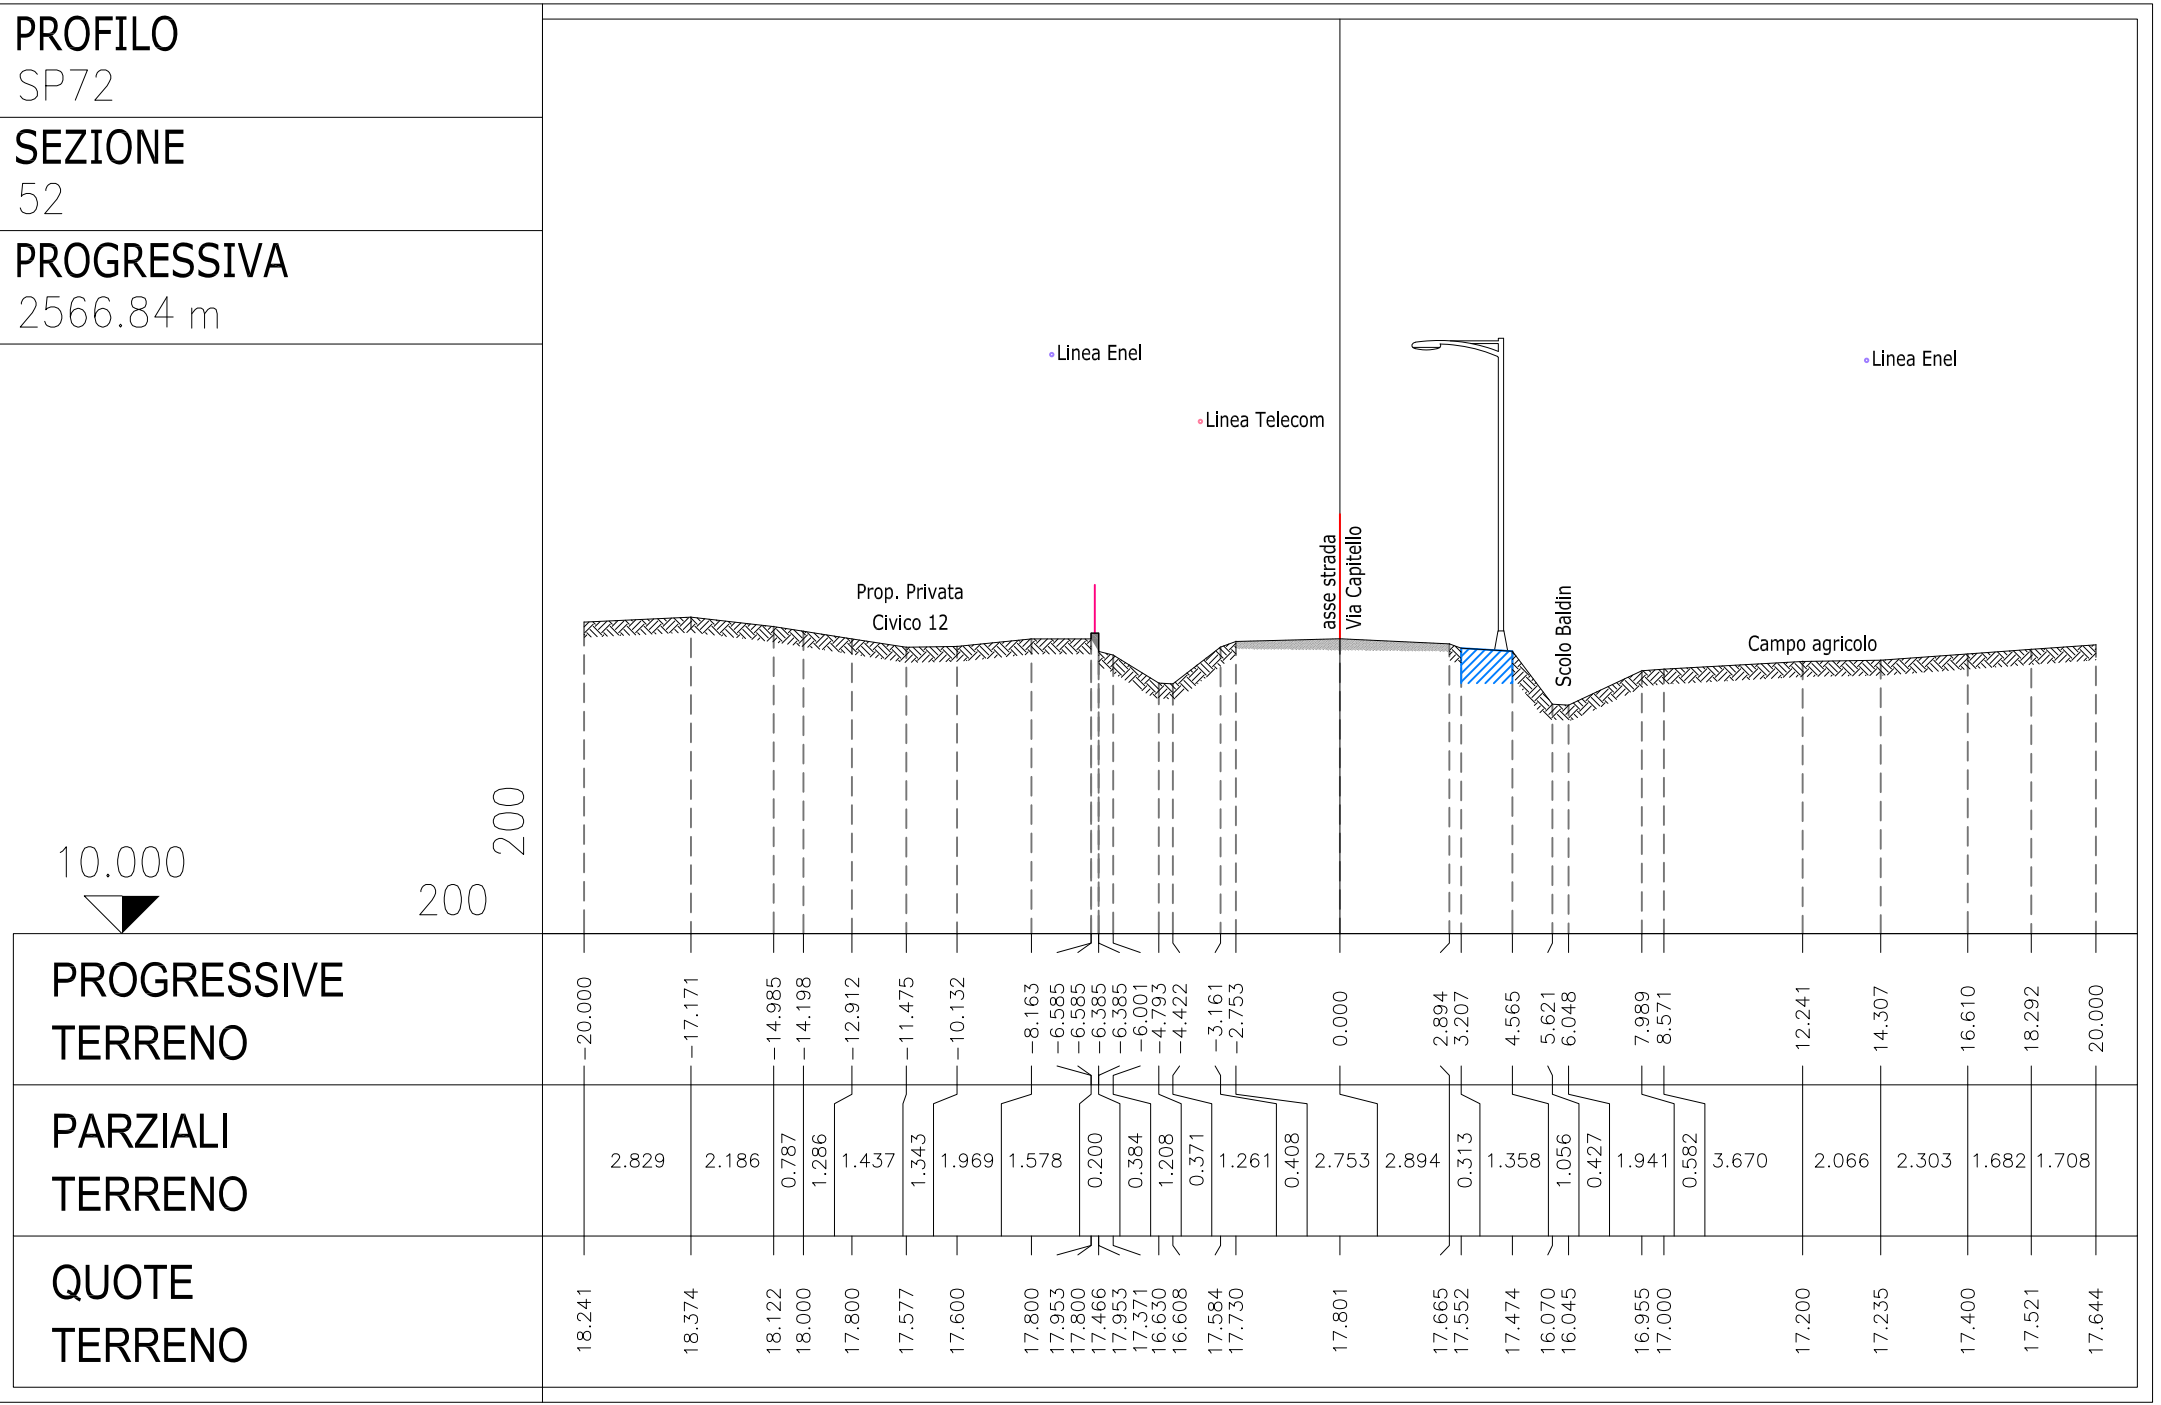
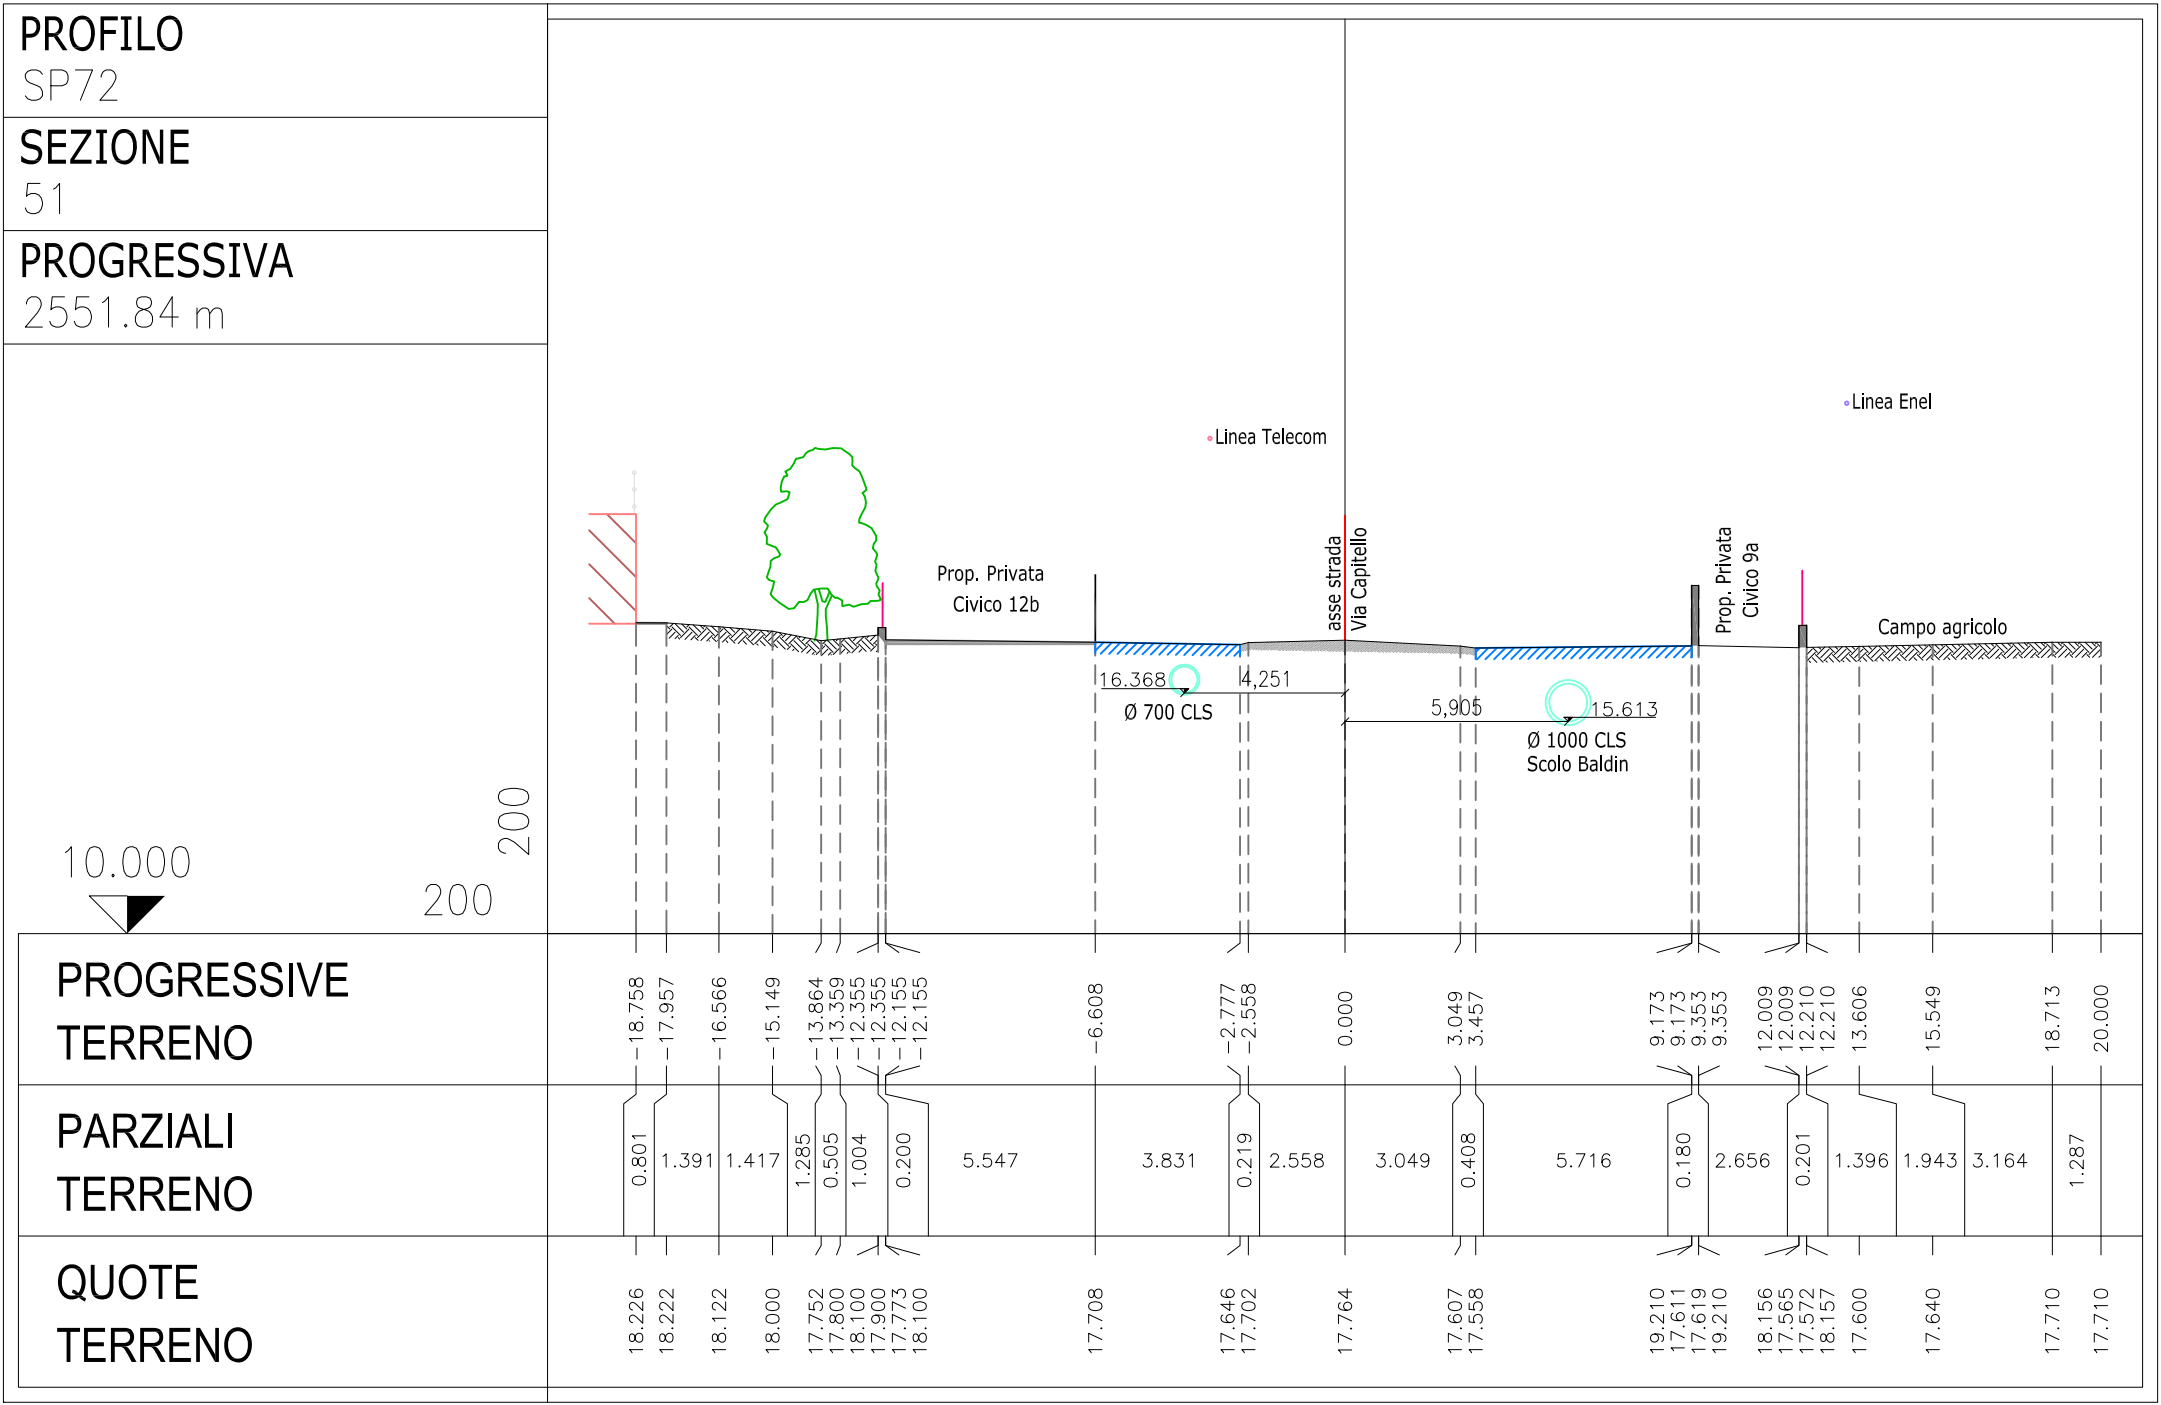
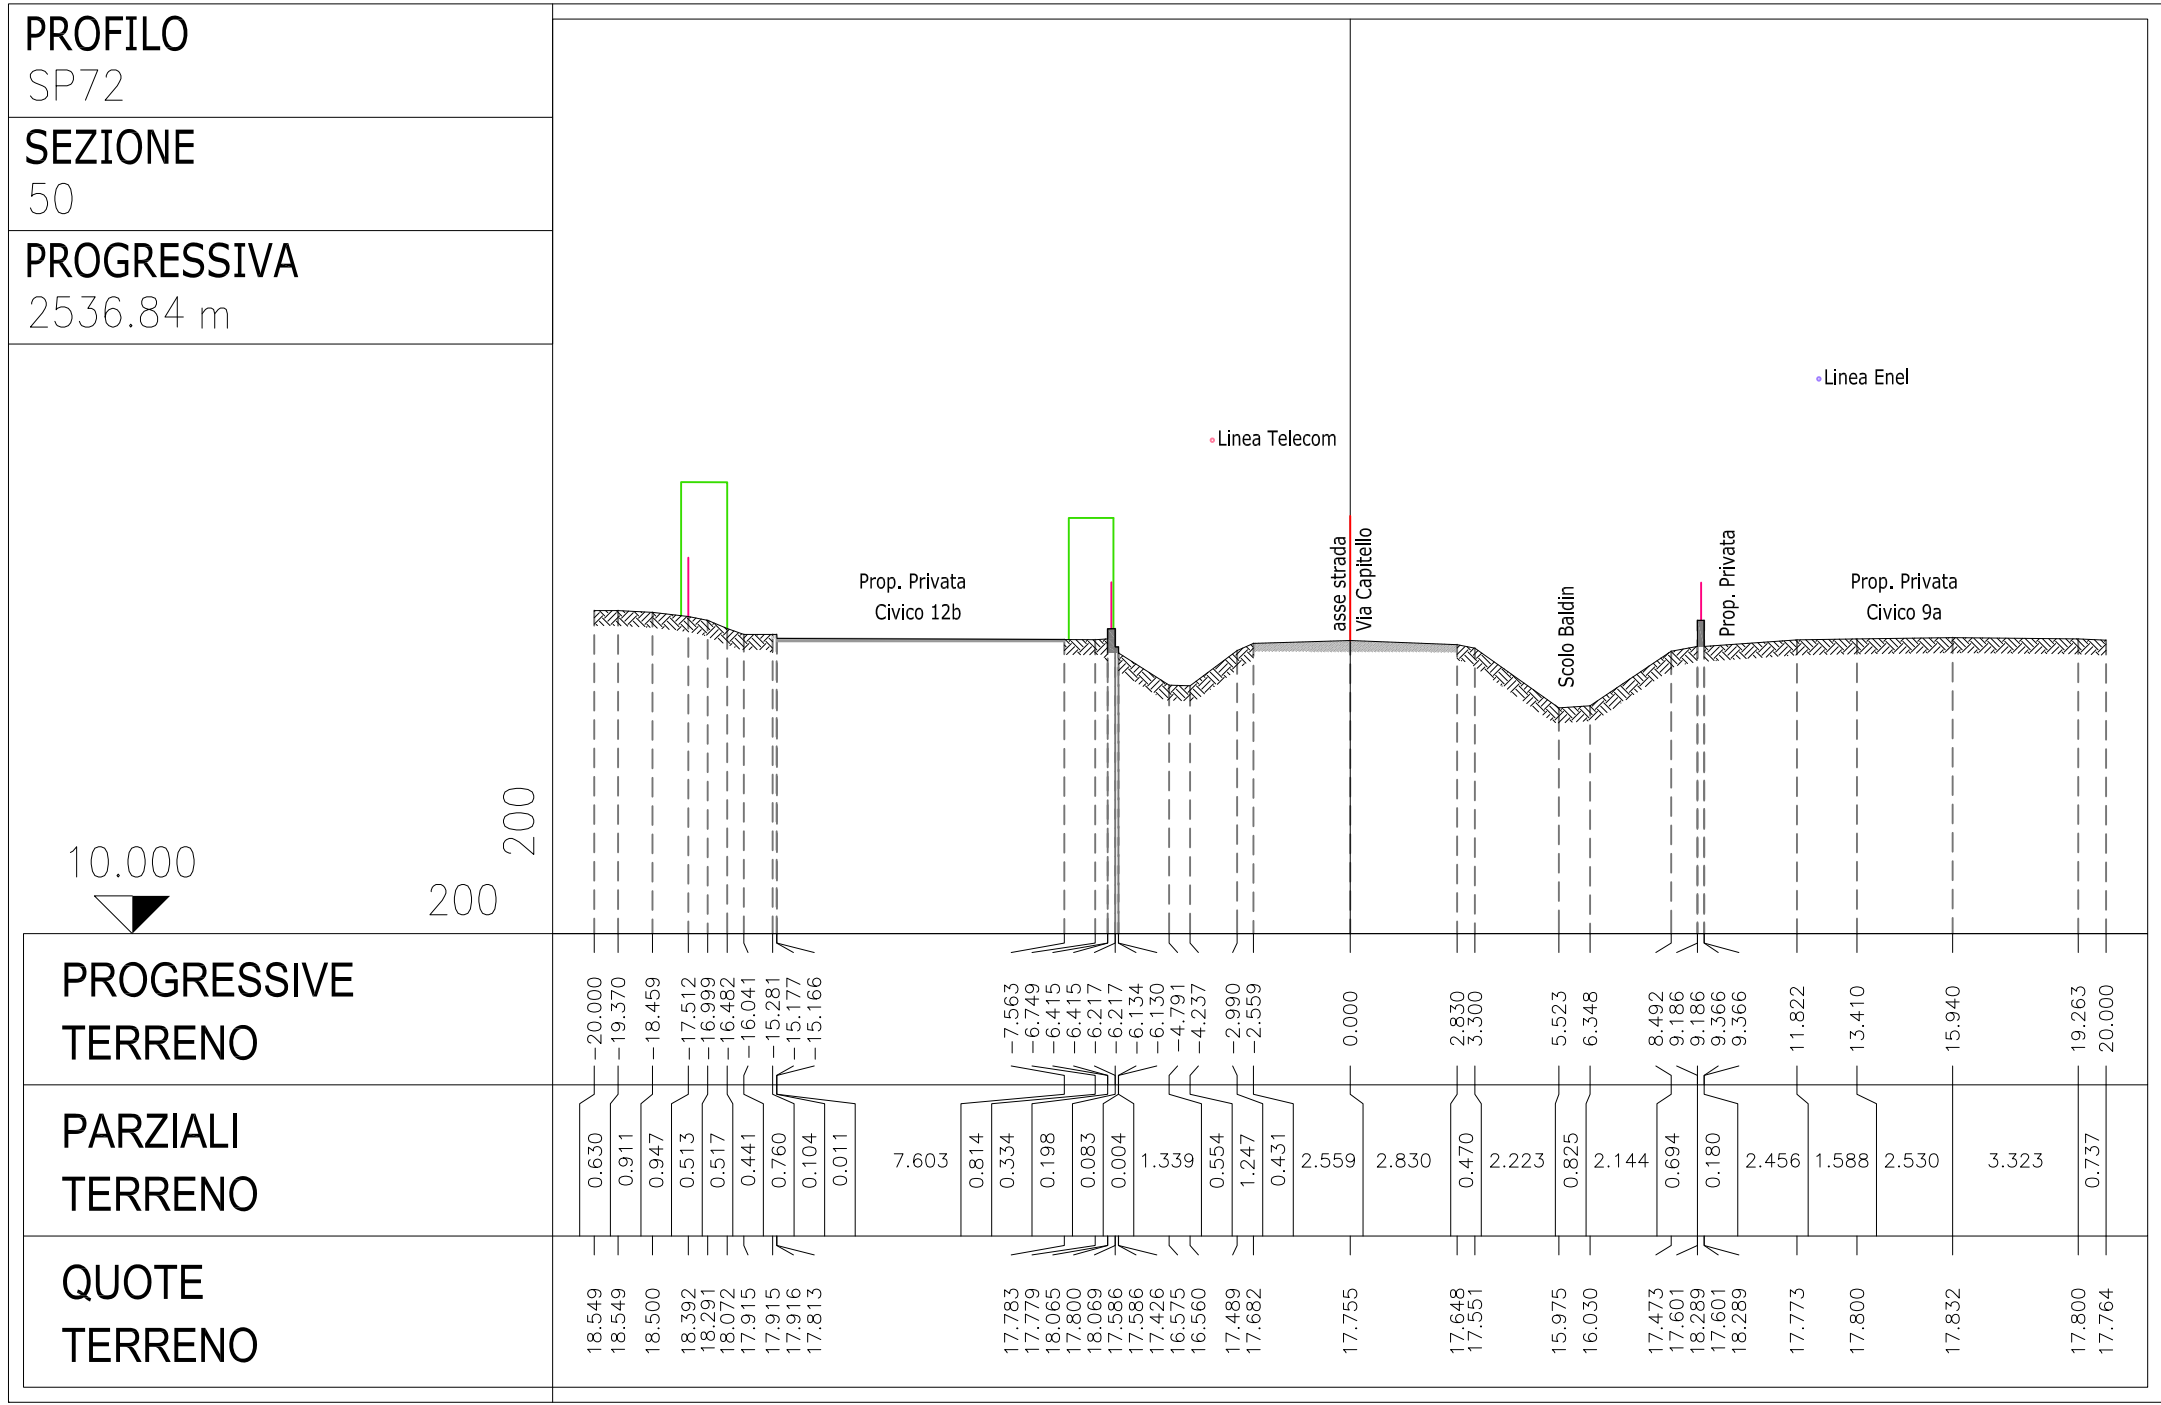
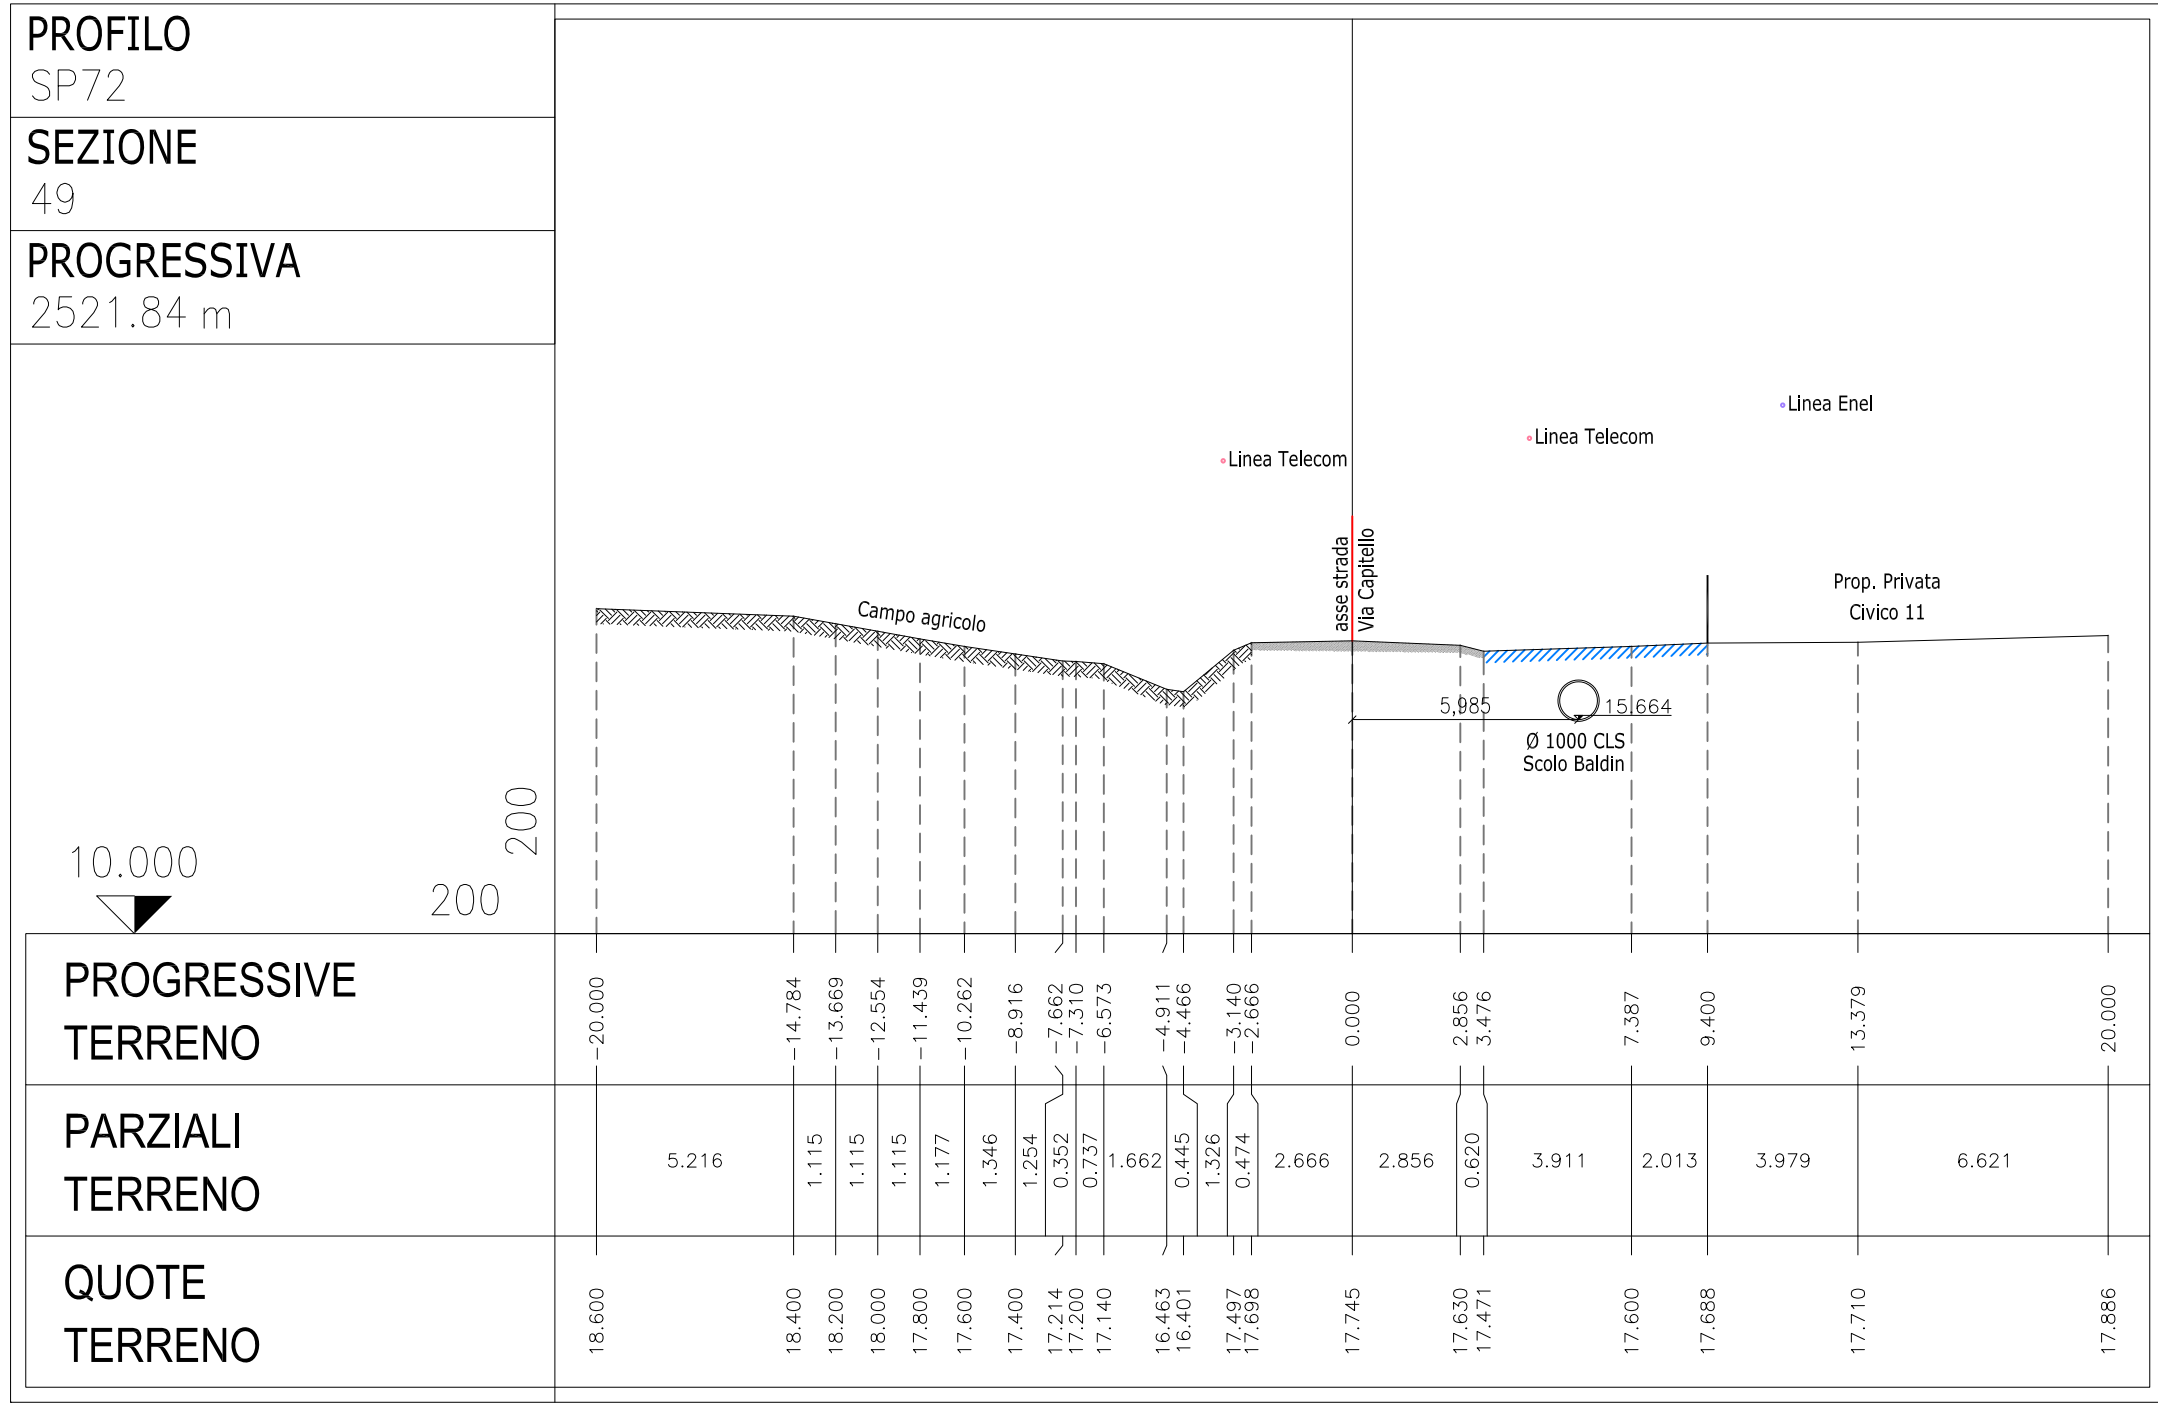
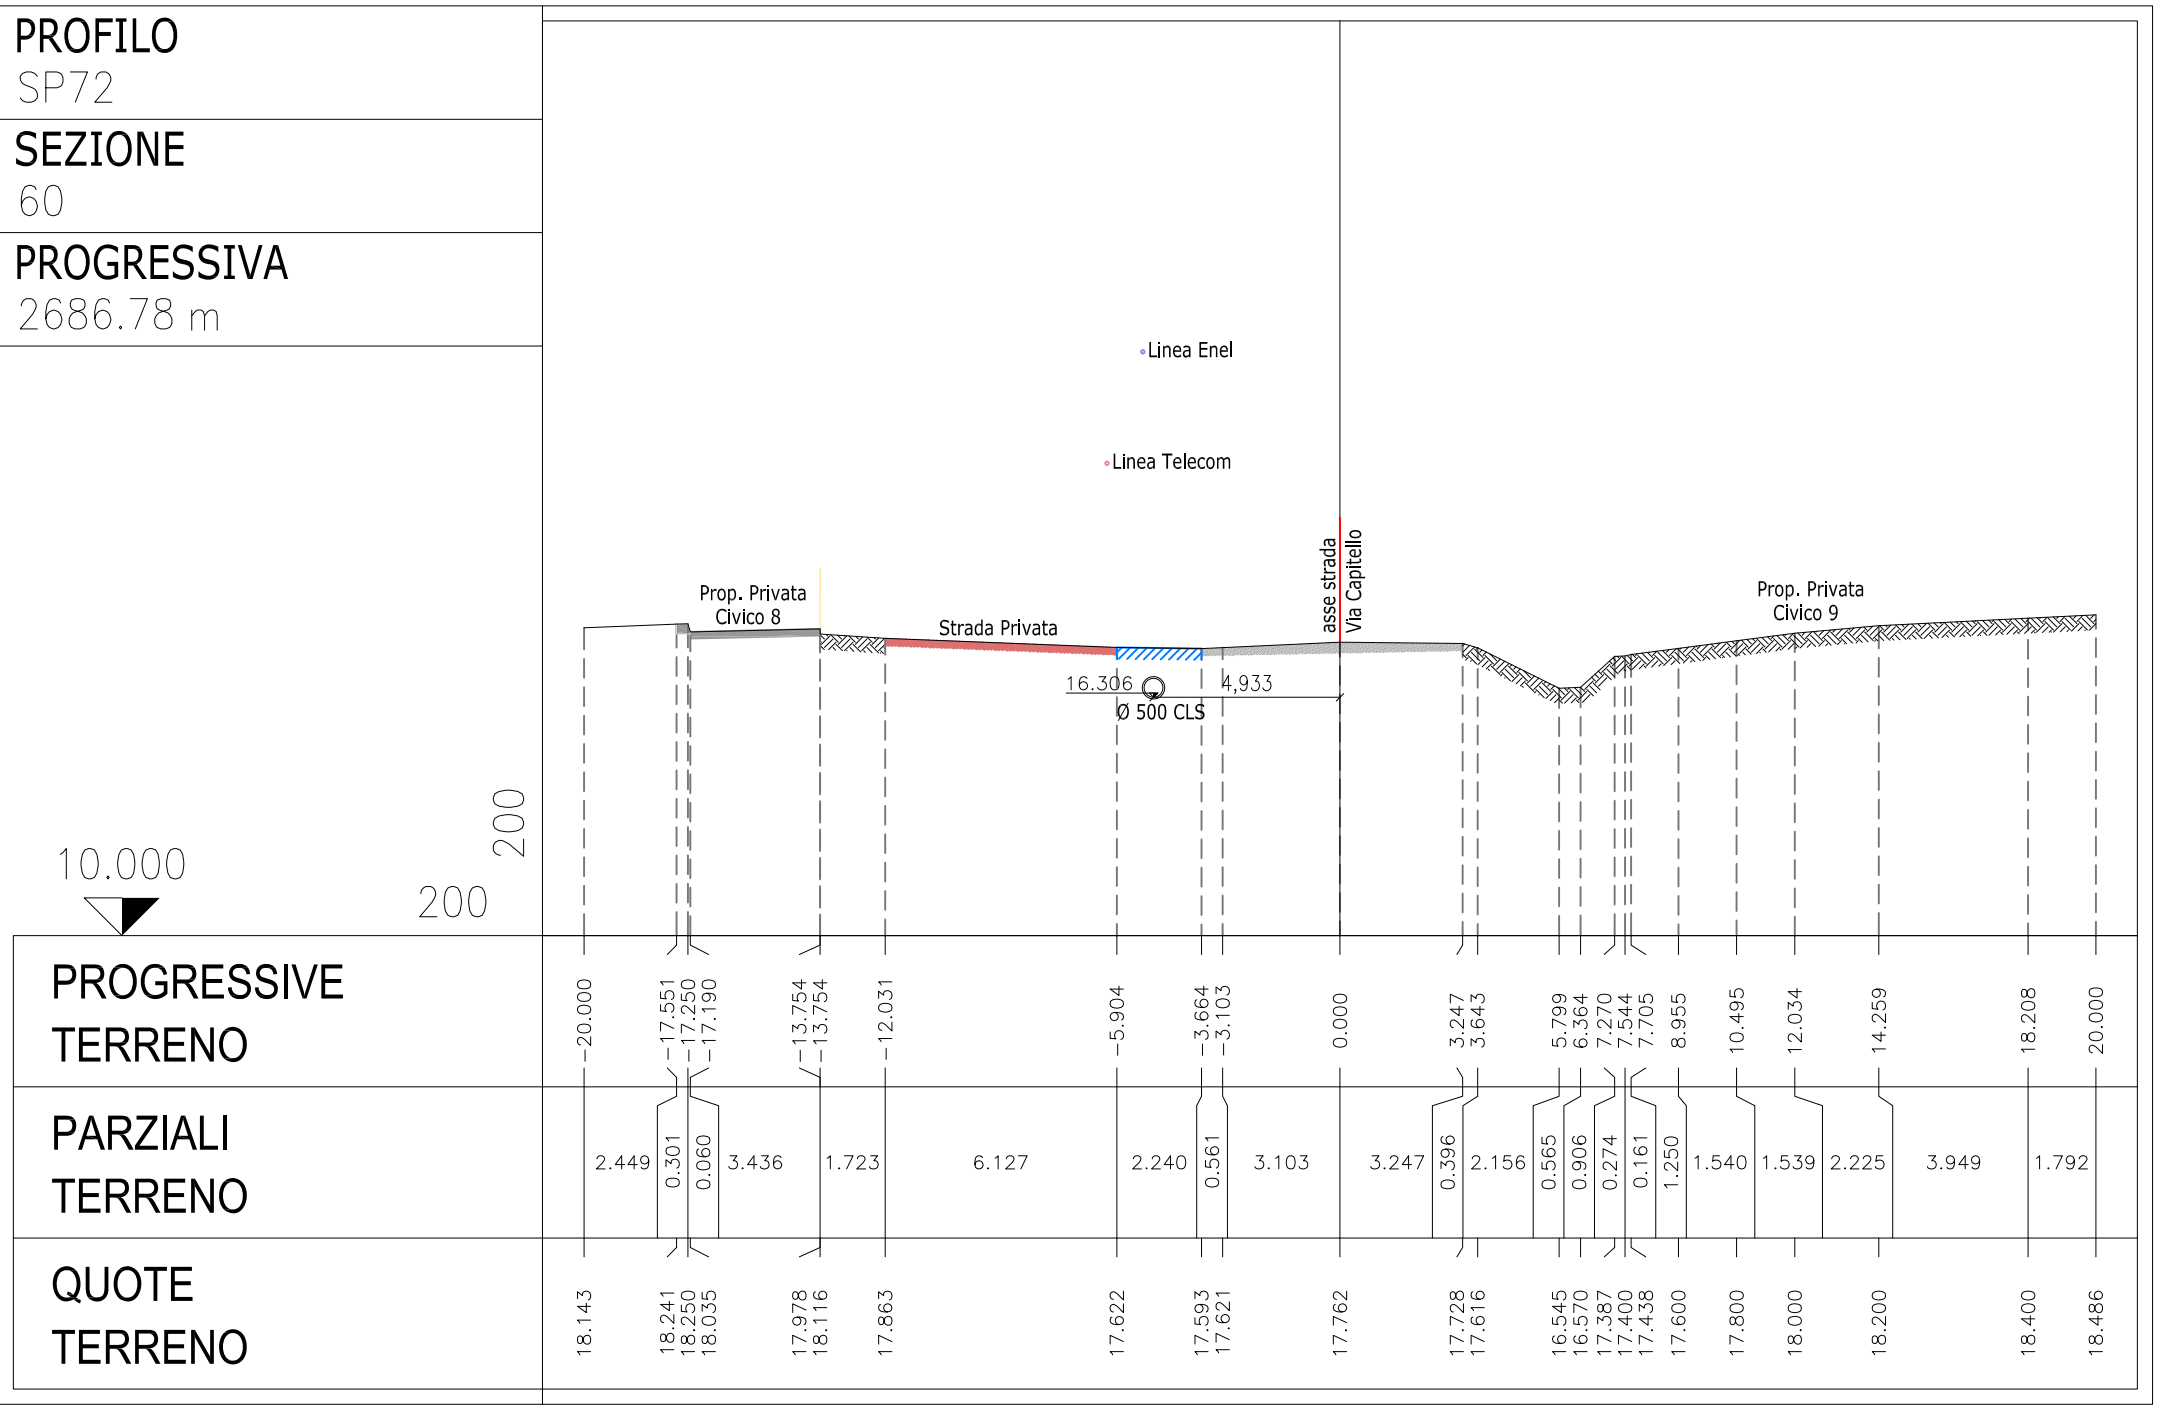
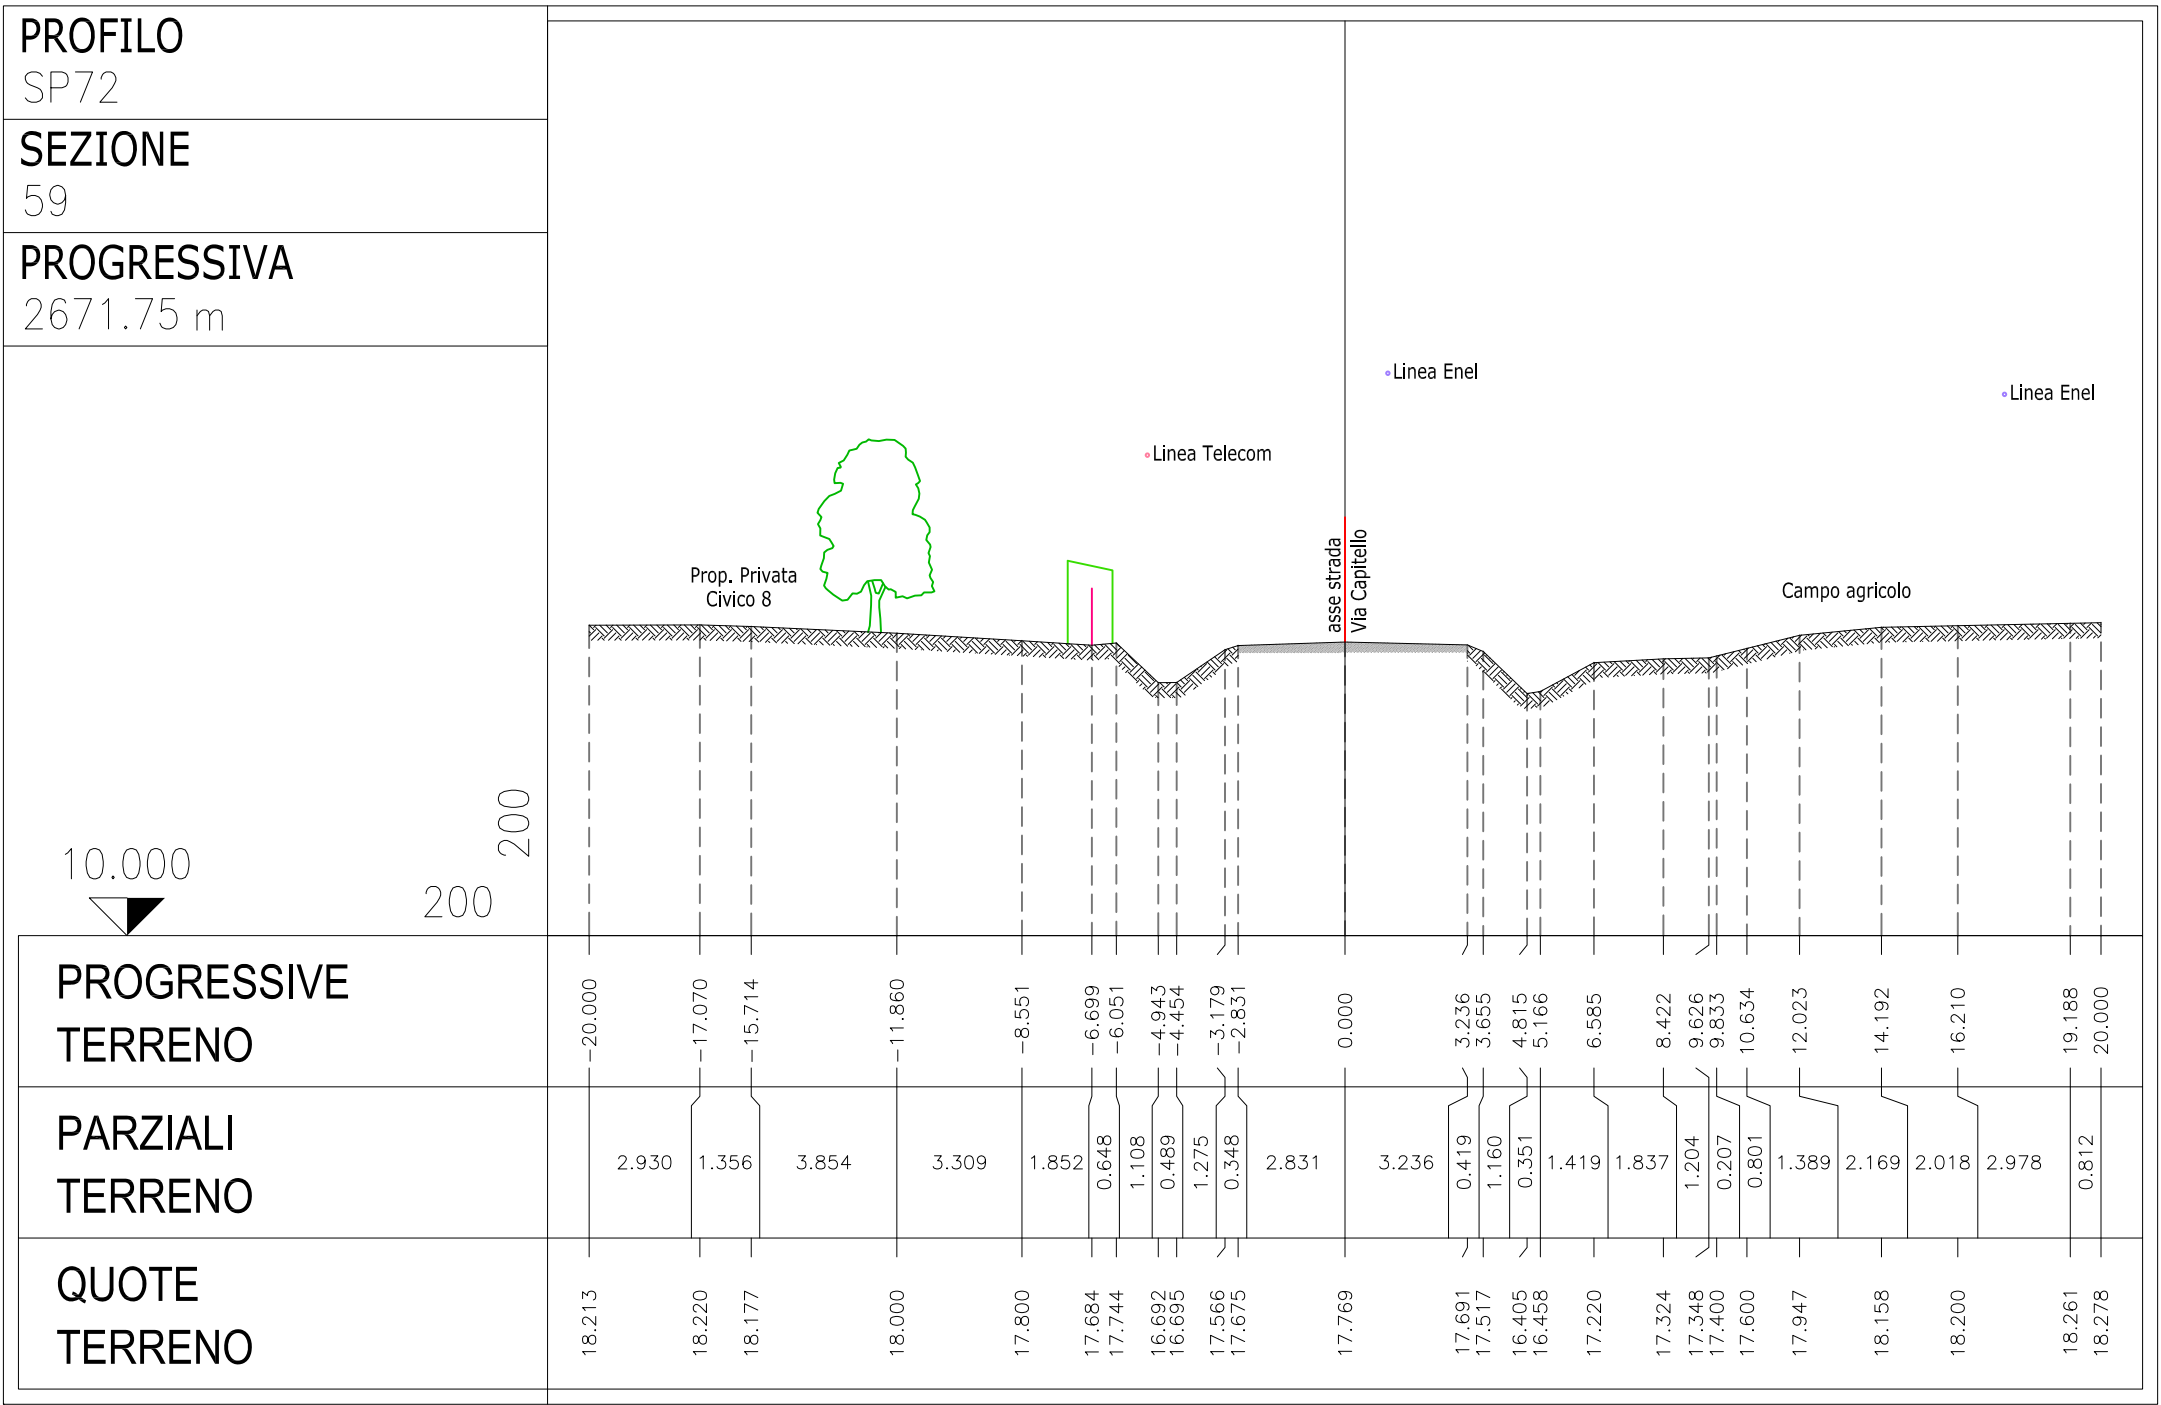
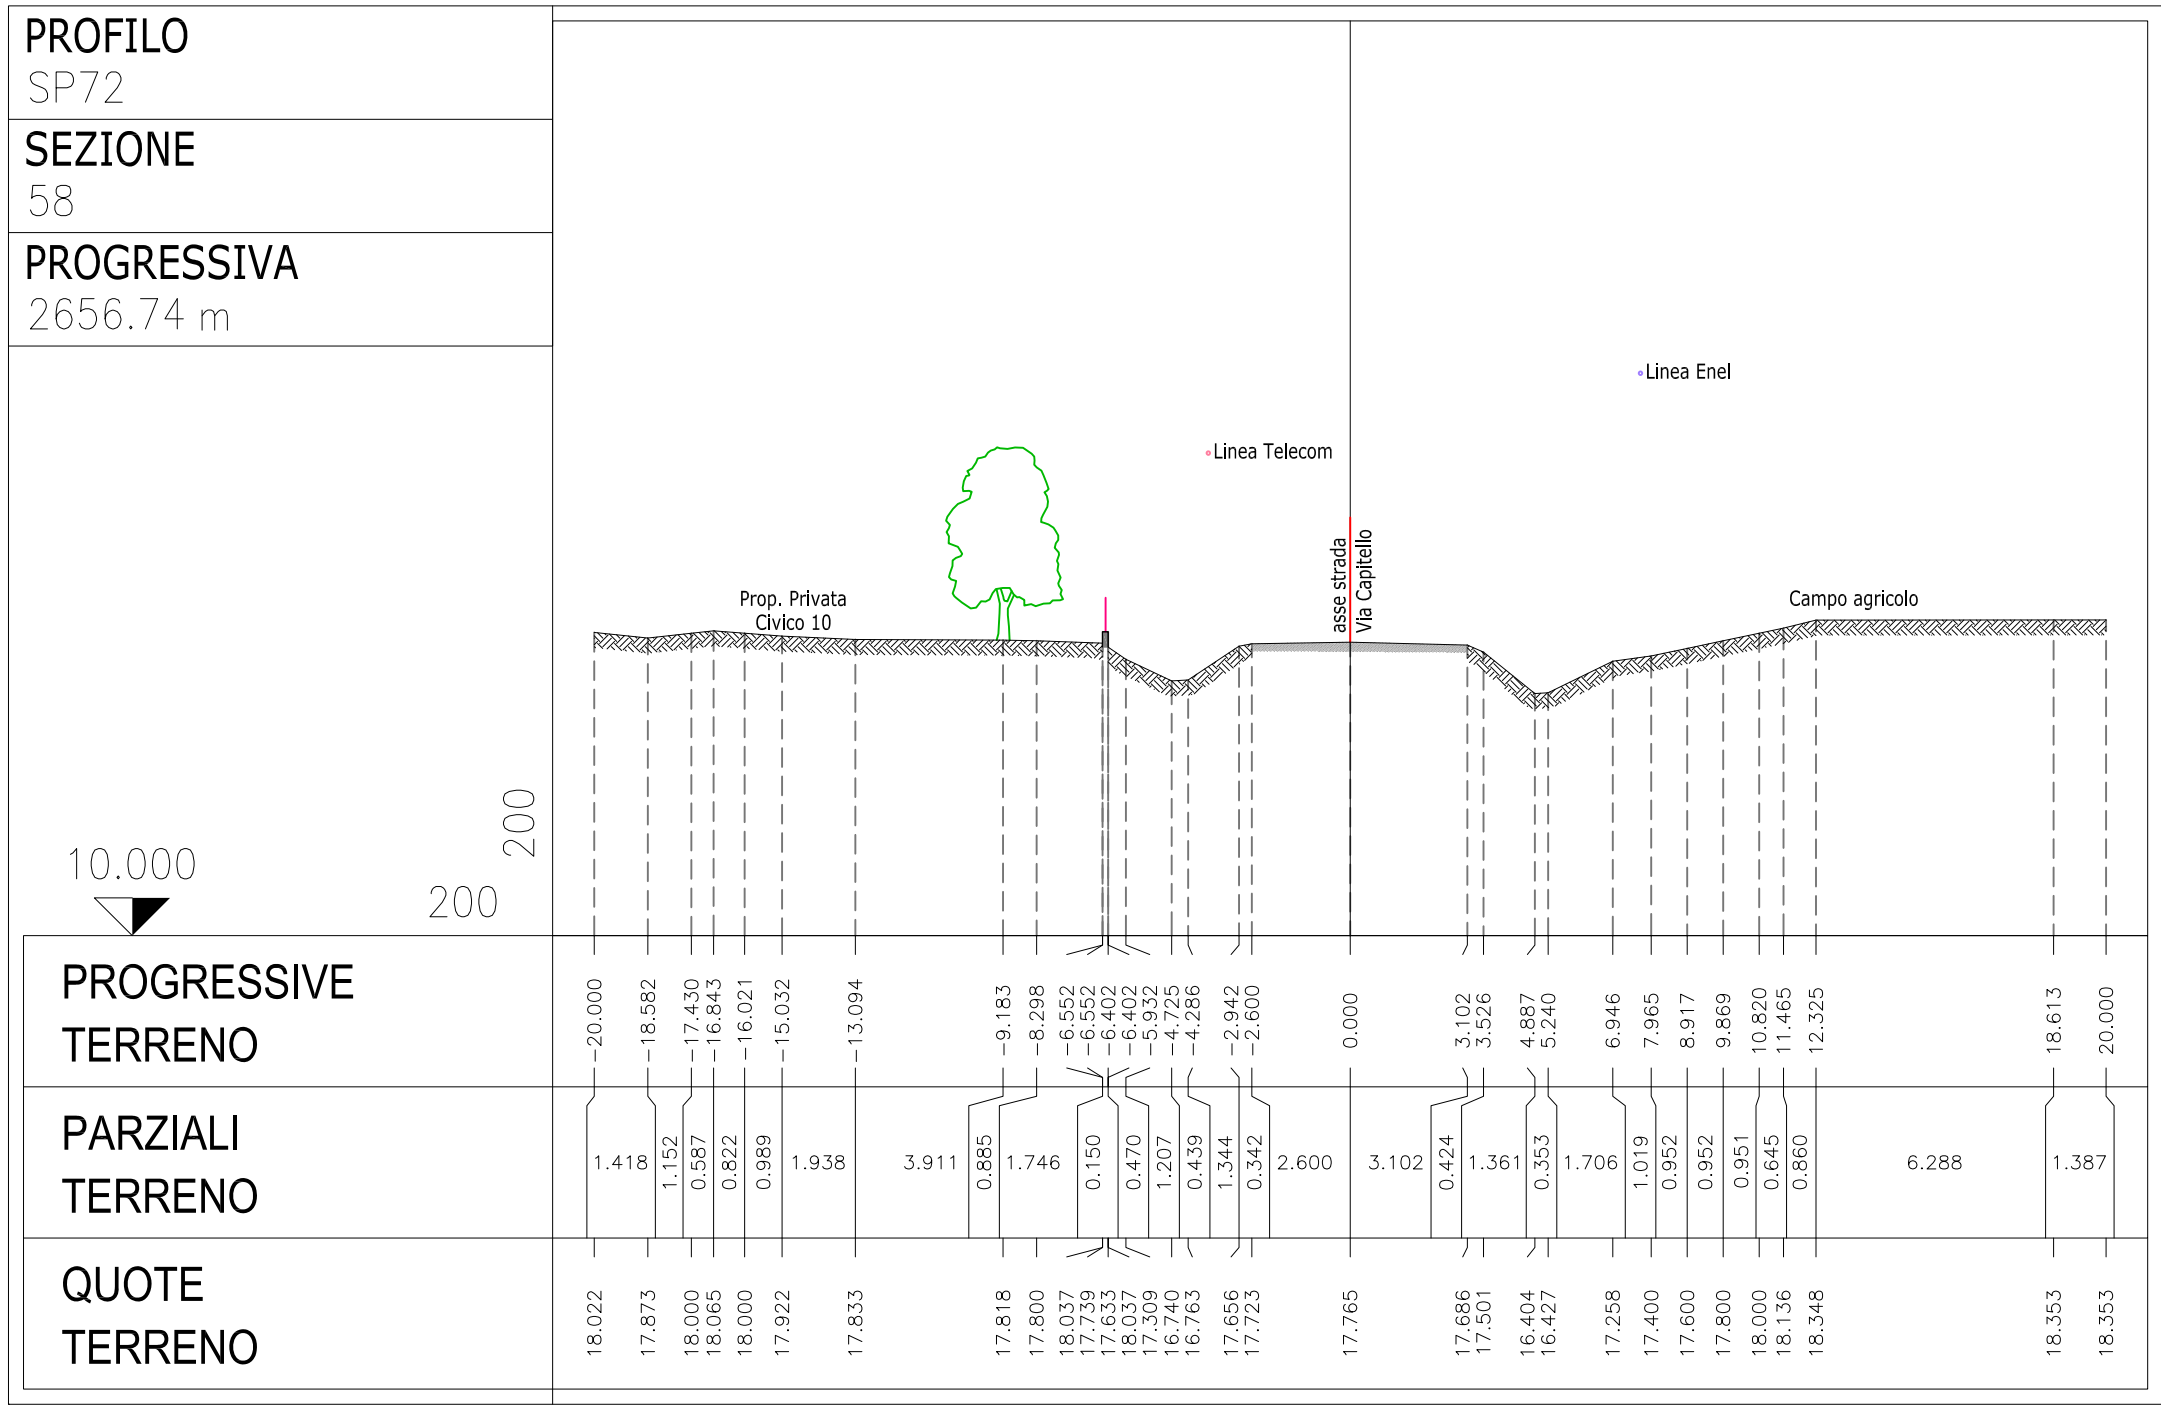
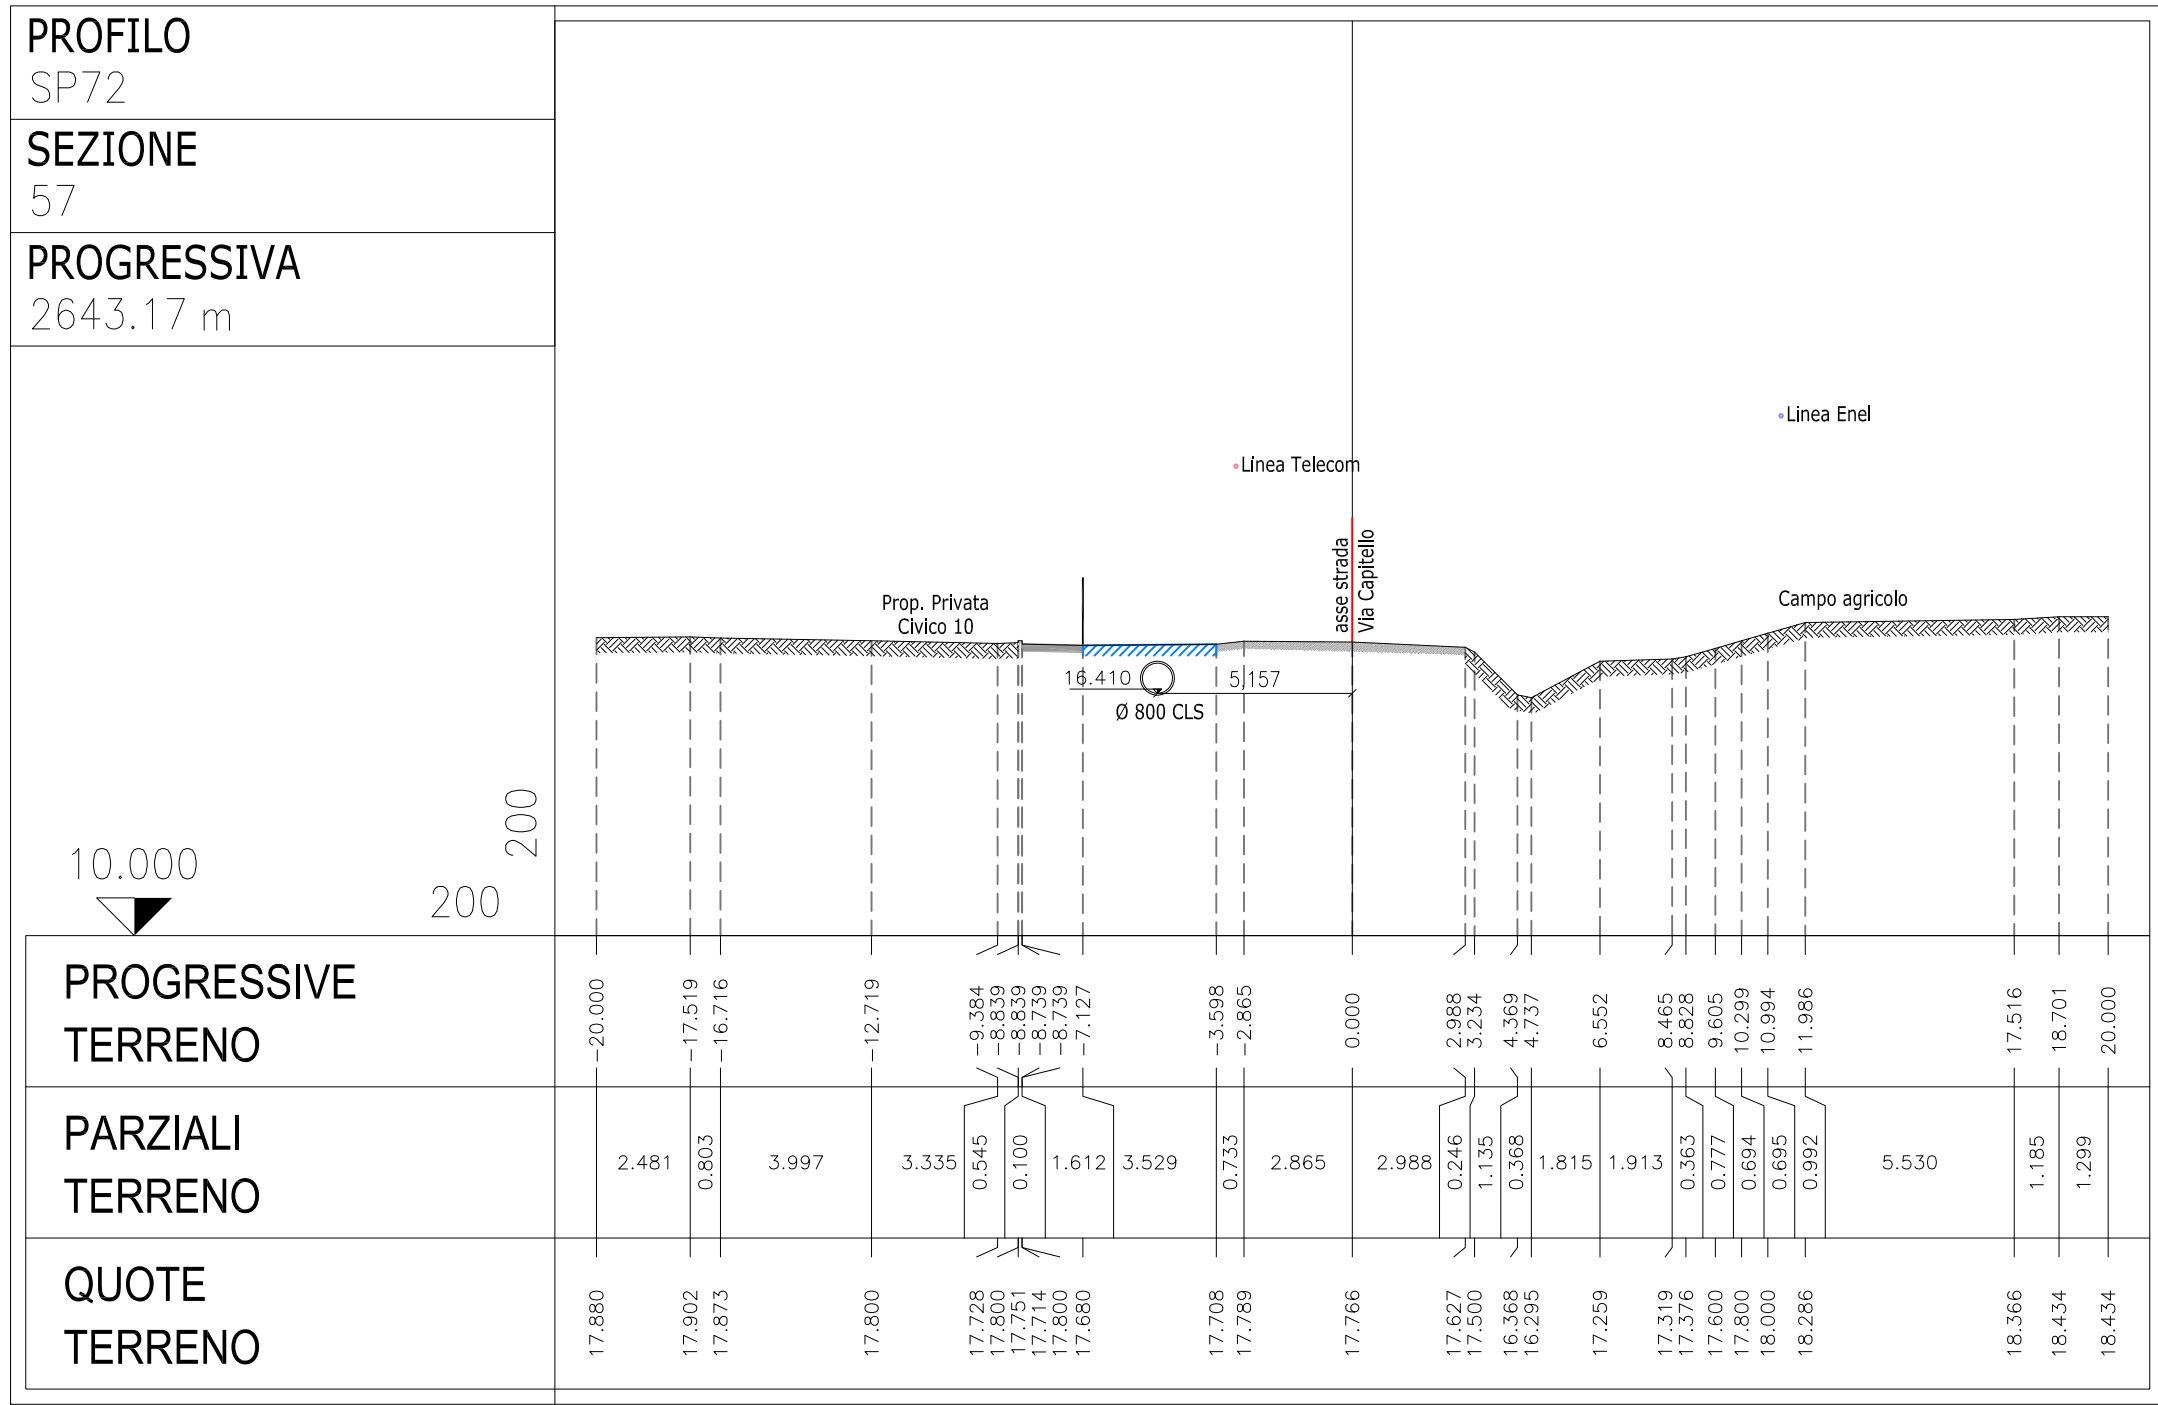
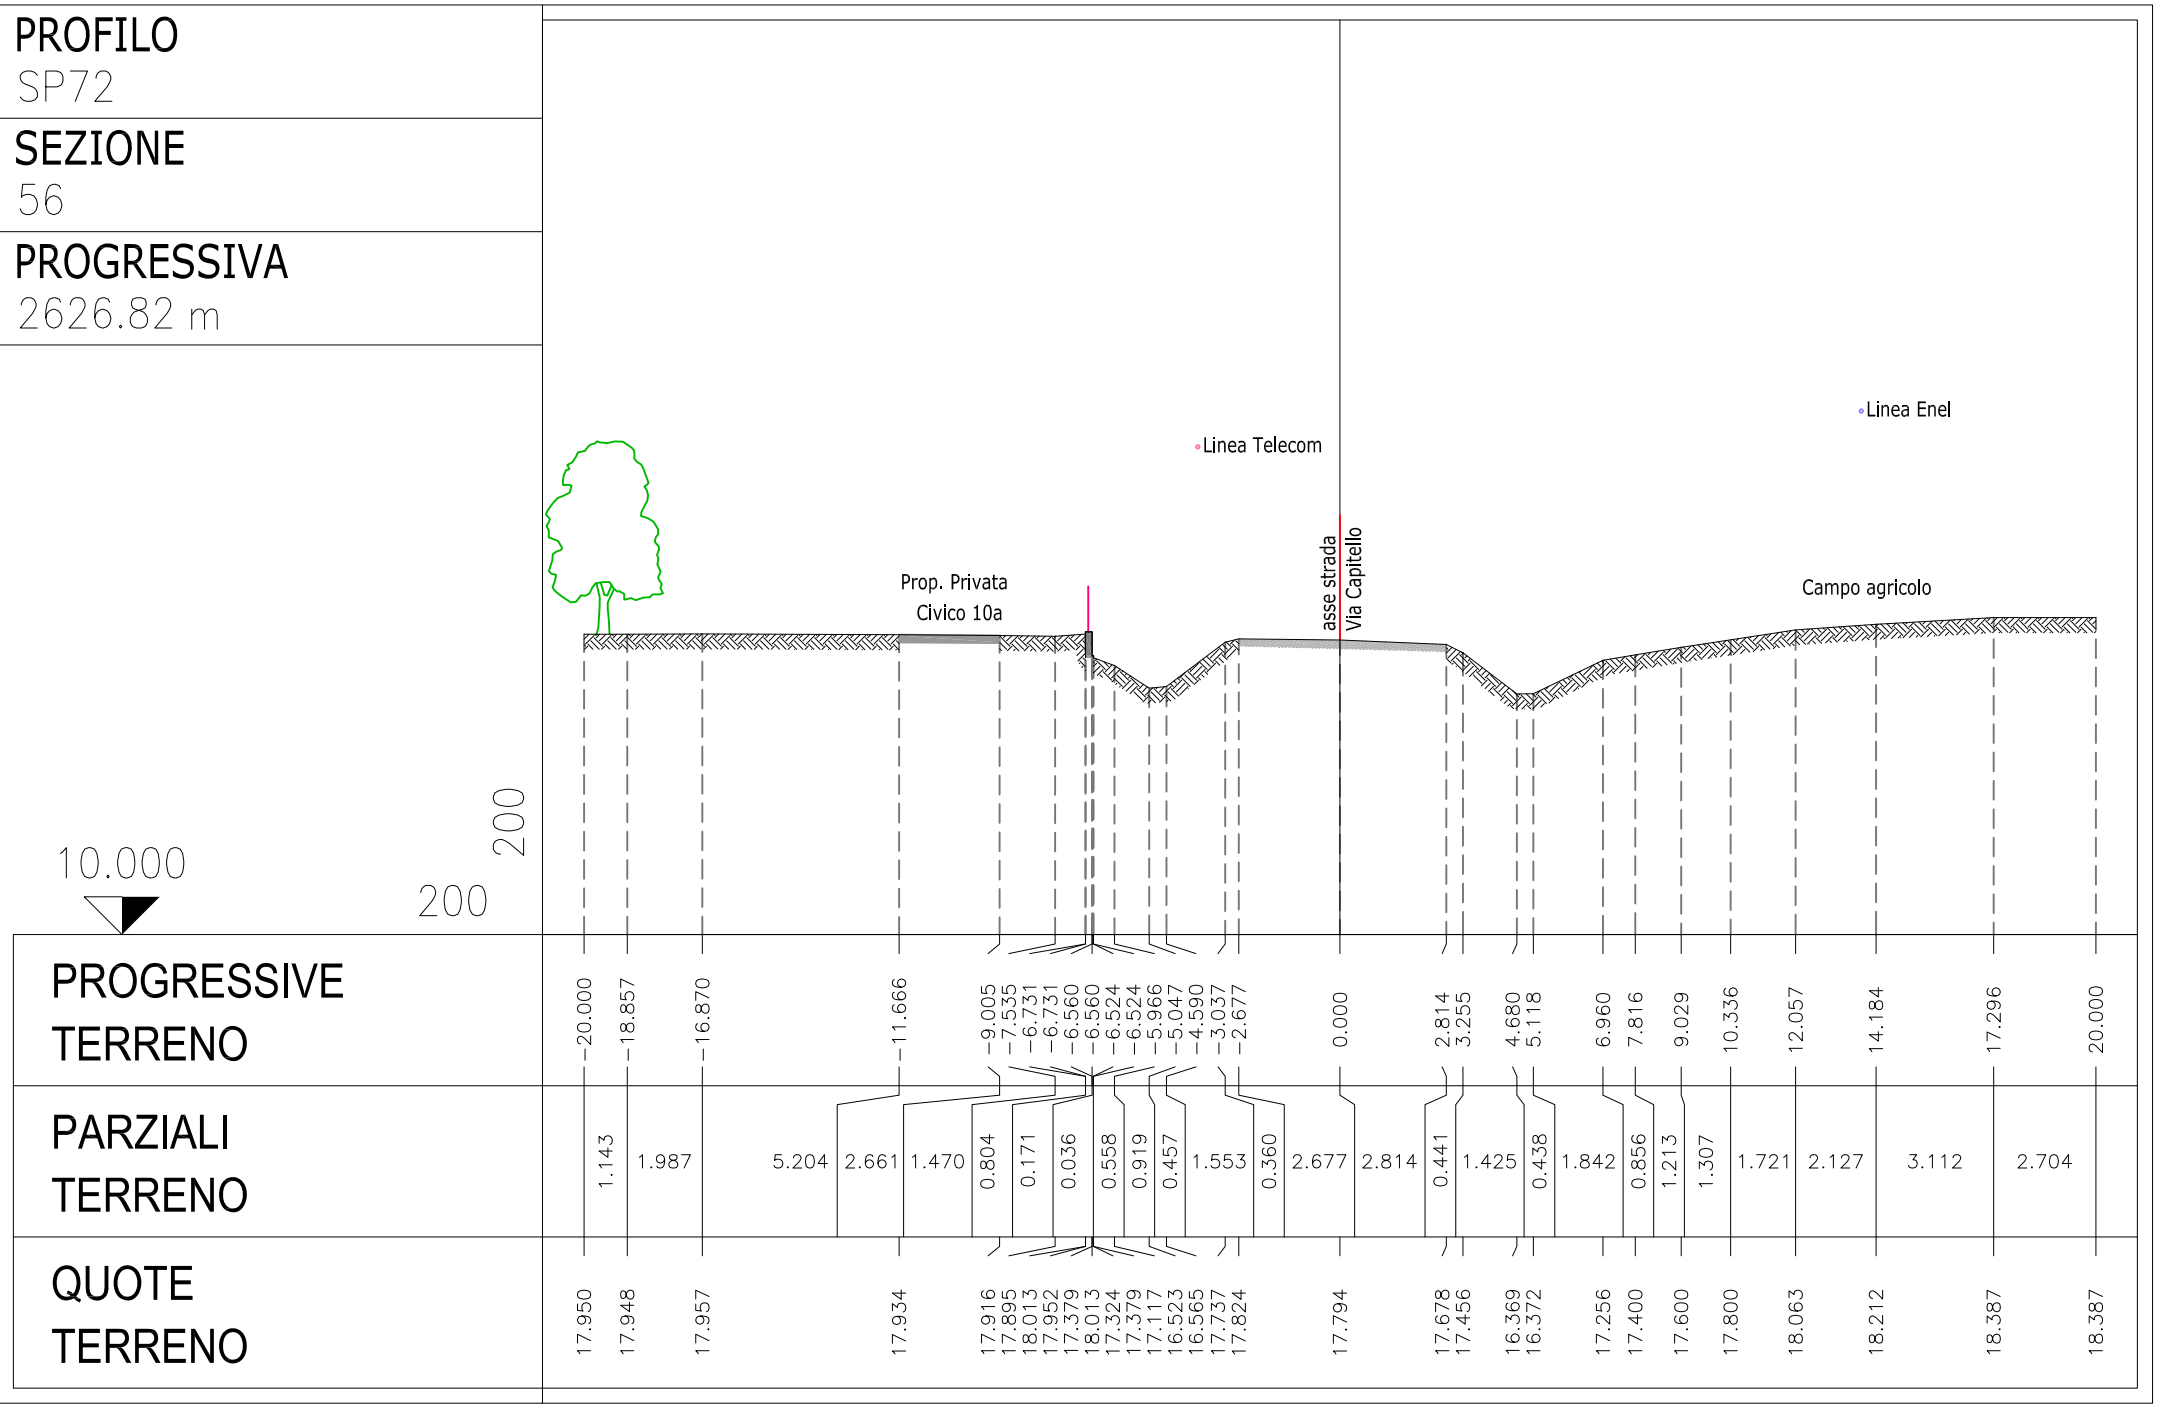
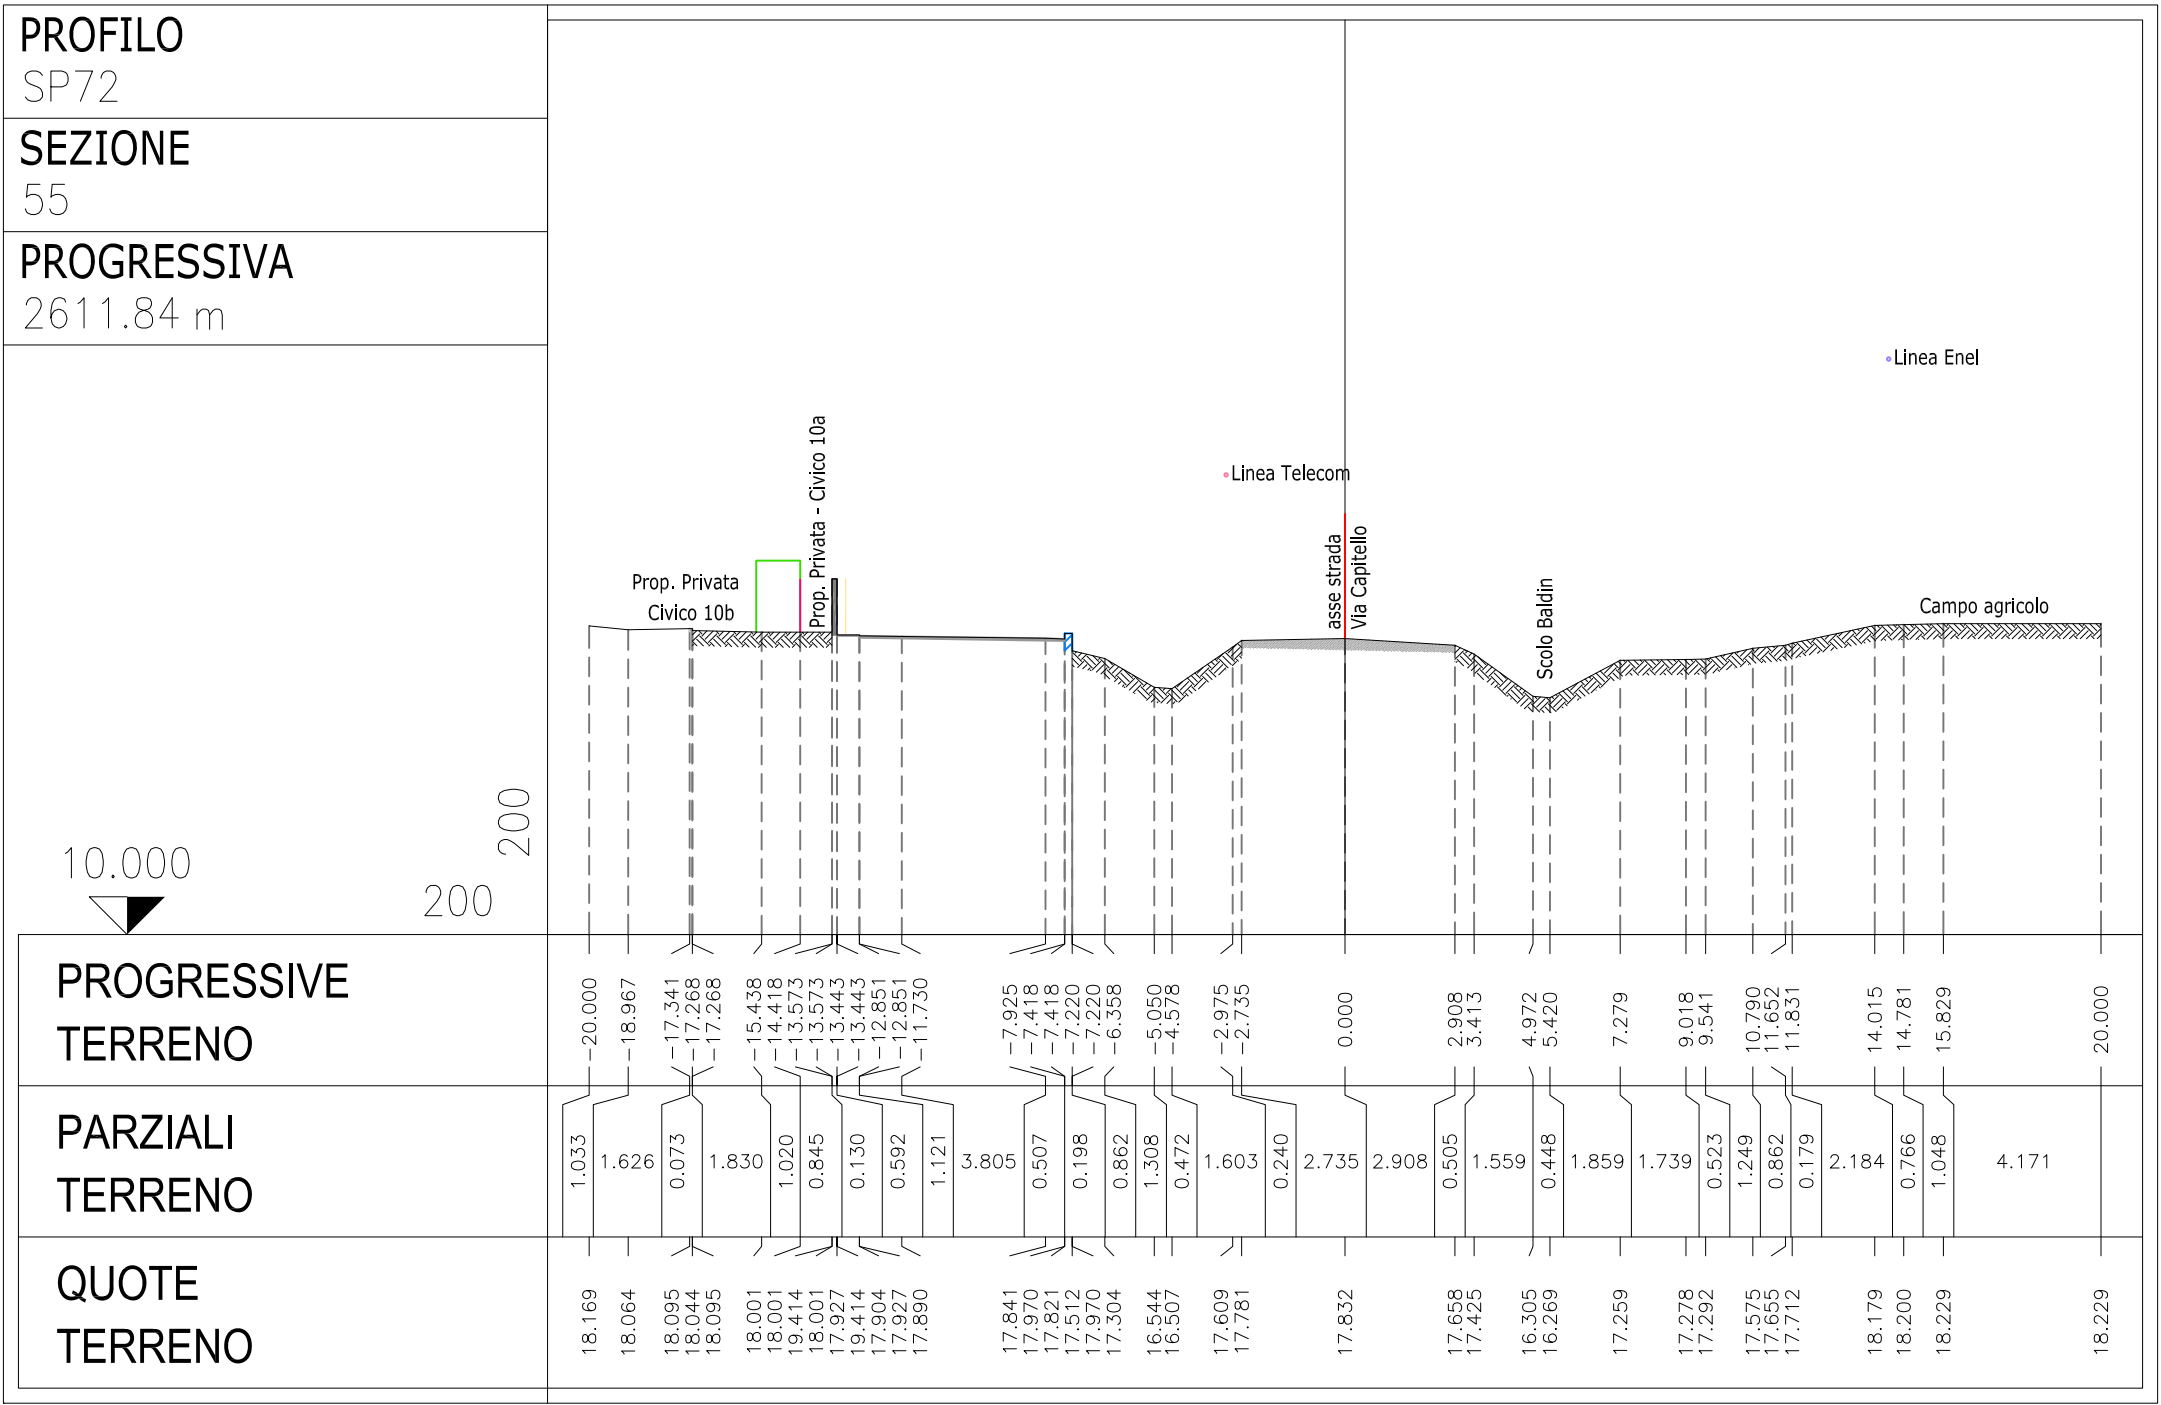


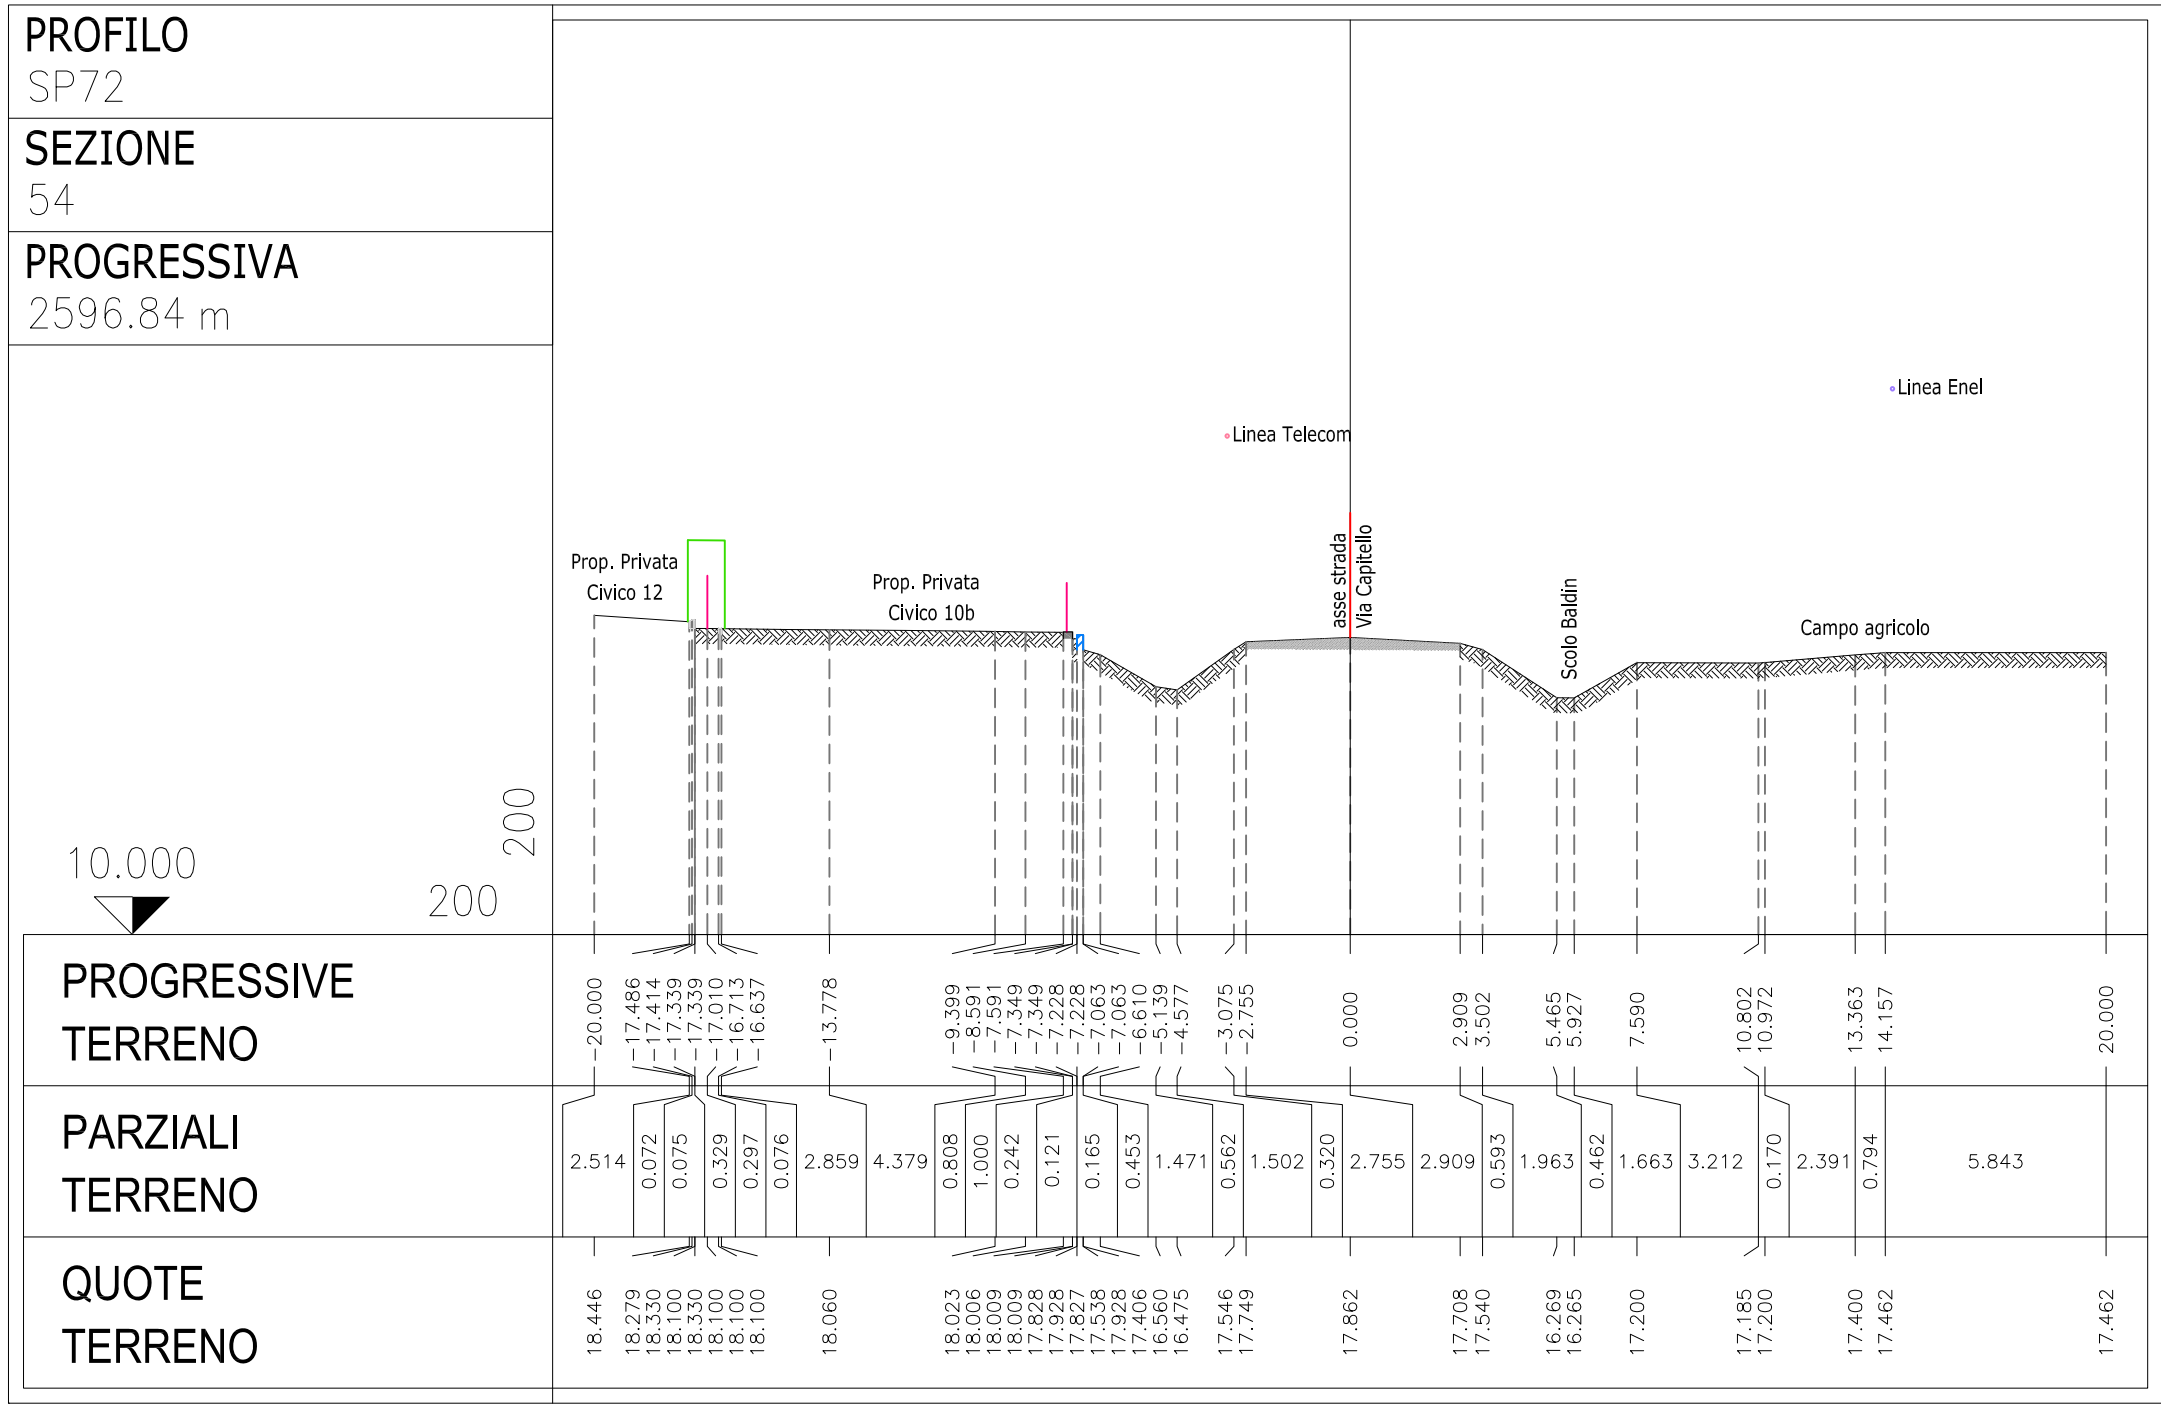

Per posizione sezioni  
cfr. elab. n. 7.2 "RILIEVO TOPOGRAFICO - Planimetria (sezioni 41 + 55)"  
ed elab. n. 7.3 "RILIEVO TOPOGRAFICO - Planimetria (sezioni 56 + 67)"

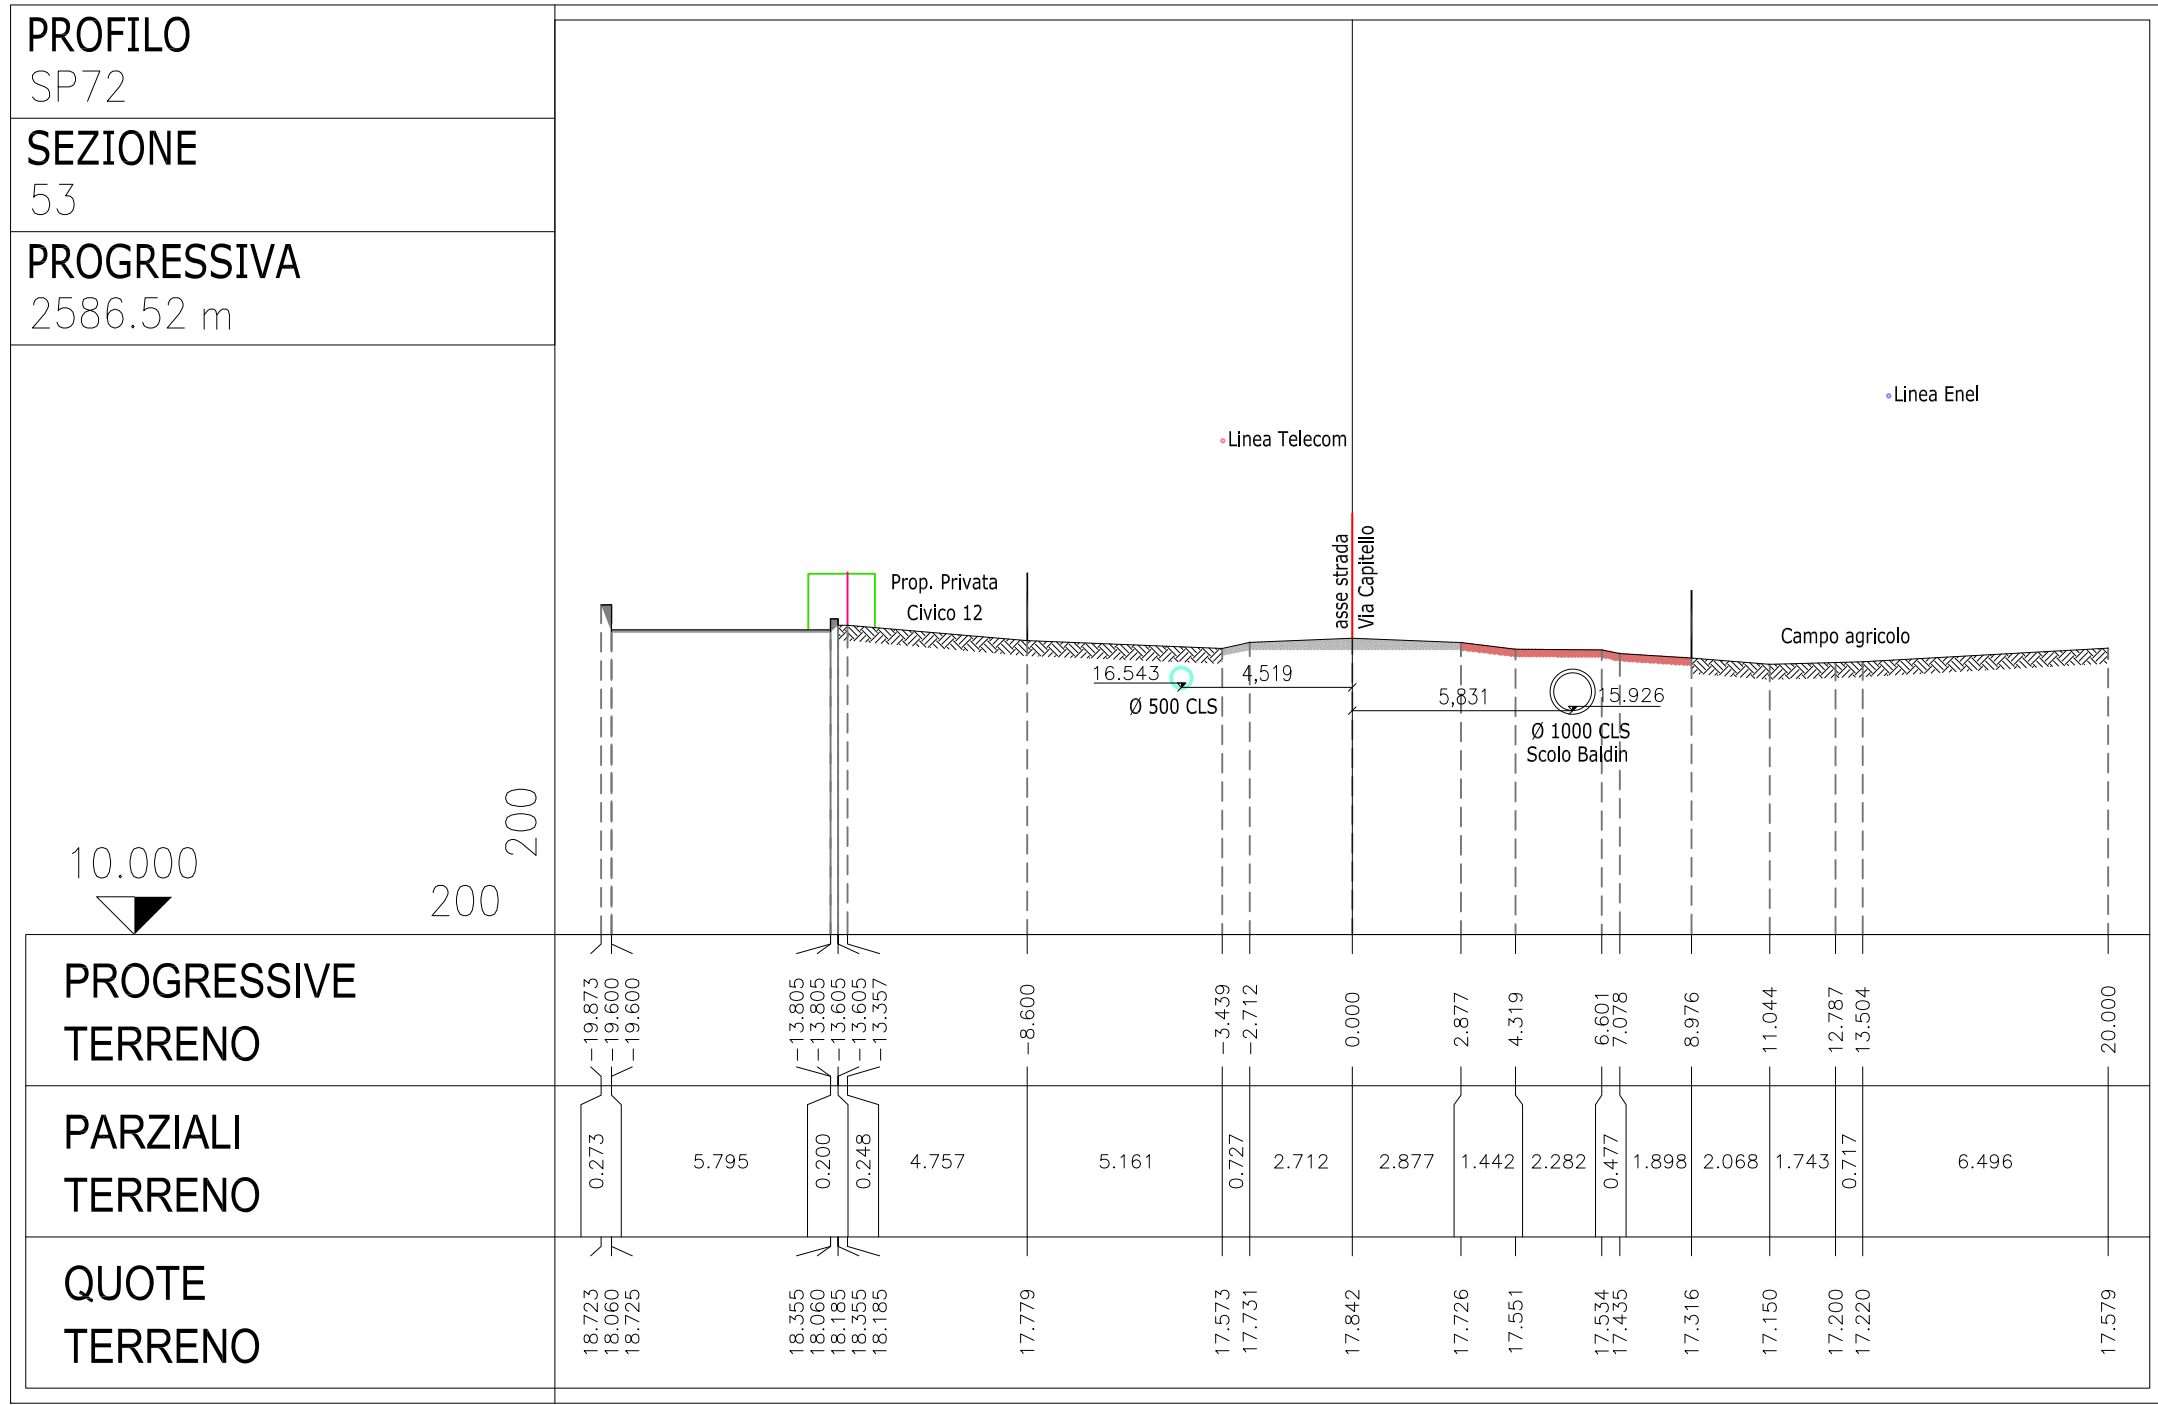

**PROVINCIA DI PADOVA**  
Settore viabilità

**LAVORI DI MIGLIORAMENTO SICUREZZA DELLE SS.PP.**  
**BIL. 2022 – DM 224/20**  
**Adeguamento della S.P. n. 72 "Sementina"**  
**in Comune di Veggiano - Località Capitello**  
**PRIMO LOTTO FUNZIONALE - km 2+370 + km 3+090**



DIRIGENTE DELL'AREA TECNICA: Ing. Marco Peltiere  
RESPONSABILE UNICO DEL PROCEDIMENTO: geom. Mauro Veronese

**PROGETTO DEFINITIVO**

|   |  |                     |  |
|---|--|---------------------|--|
| TITOLO ELABORATO   |  | N. ELABORATO        |  |
| RILIEVO TOPOGRAFICO<br>Sezioni trasversali<br>(sezioni 49 + 60)                                                                       |  | 8.2                 |  |
| PROGETTISTA<br>Ing. Franco Galuppo   |  | CODICE<br>PS010-PDL |  |
| COLLABORAZIONI<br>ARCSYSTEM s.r.l.<br>atrasa Battaglia, 129<br>36050 Montebelluna (TV)<br>Ing. Loris Lovo<br>dott. gred. Roberto Zago |  | SCALA<br>1:200      |  |
| DATA<br>MARZO 2023   |  | REV./DATA           |  |