


LEGENDA



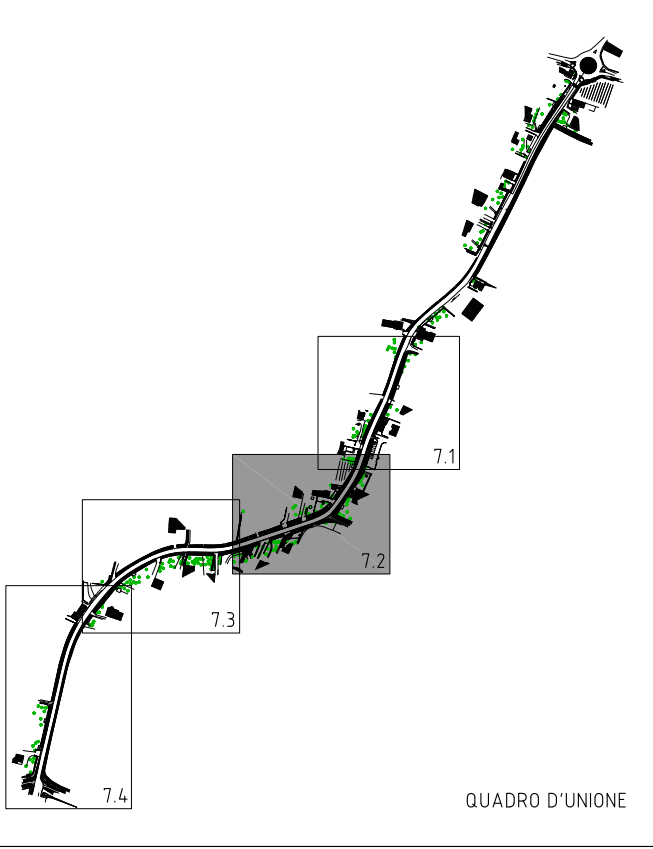

PROVINCIA DI PADOVA
Settore viabilità

LAVORI DI MIGLIORAMENTO SICUREZZA DELLE SS.PP.
BIL. 2022 – DM 224/20
Adeguamento della S.P. n. 72 "Sementina"
in Comune di Veggiano - Località Capitello
PRIMO LOTTO FUNZIONALE - km 2+370 ÷ km 3+090



DIRIGENTE DELL'AREA TECNICA: Ing. Marco Peltene
RESPONSABILE UNICO DEL PROCEDIMENTO: geom. Mauro Veronese

PROGETTO DEFINITIVO		
TITOLO ELABORATO	RILIEVO TOPOGRAFICO Planimetria (sezioni 41 ÷ 55)	N. ELABORATO 7.2
PROGETTISTA Ing. Franco Galuppo via Clesmanova, 195 int. 4 35156 Padova tel. 049.2022549 email: franco.galuppo@ingec.eu	COLLABORATORI ARCSYSTEM s.r.l. 35020 Alghero (PD) Ing. Loris Lovo dott. geol. Roberto Zago	CODICE PS810-PD1L SCALA 1:200 DATA MARZO 2023 REV./DATA

QUESTO DOCUMENTO NON POTRA' ESSERE COPIATO, RIPRODOTTO O ALTREMENTI PUBBLICATO IN TUTTO O IN PARTE SENZA IL CONSENSO SCRITTO DEL PROGETTISTA