

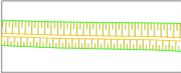
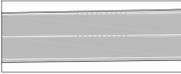
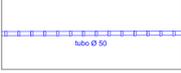
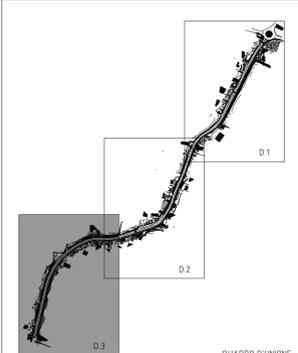


LEGENDA

-  FOSSI E SCOLI
-  CARREGGIATA STRADALE DELLA S.P. N.72
-  NUOVO PERCORSO CICLOPEDONALE DI PROGETTO
-  NODO DEL TRONCO DELLA RETE DI DEFLUSSO
-  CONDOTTA DI INVASO IN C.A. A SEZIONE CIRCOLARE Ø 80 CM
-  CONDOTTA CON FUNZIONE IDRAULICA IN C.A. A SEZIONE CIRCOLARE Ø 50 CM

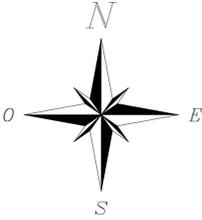

Elab. n. D.2

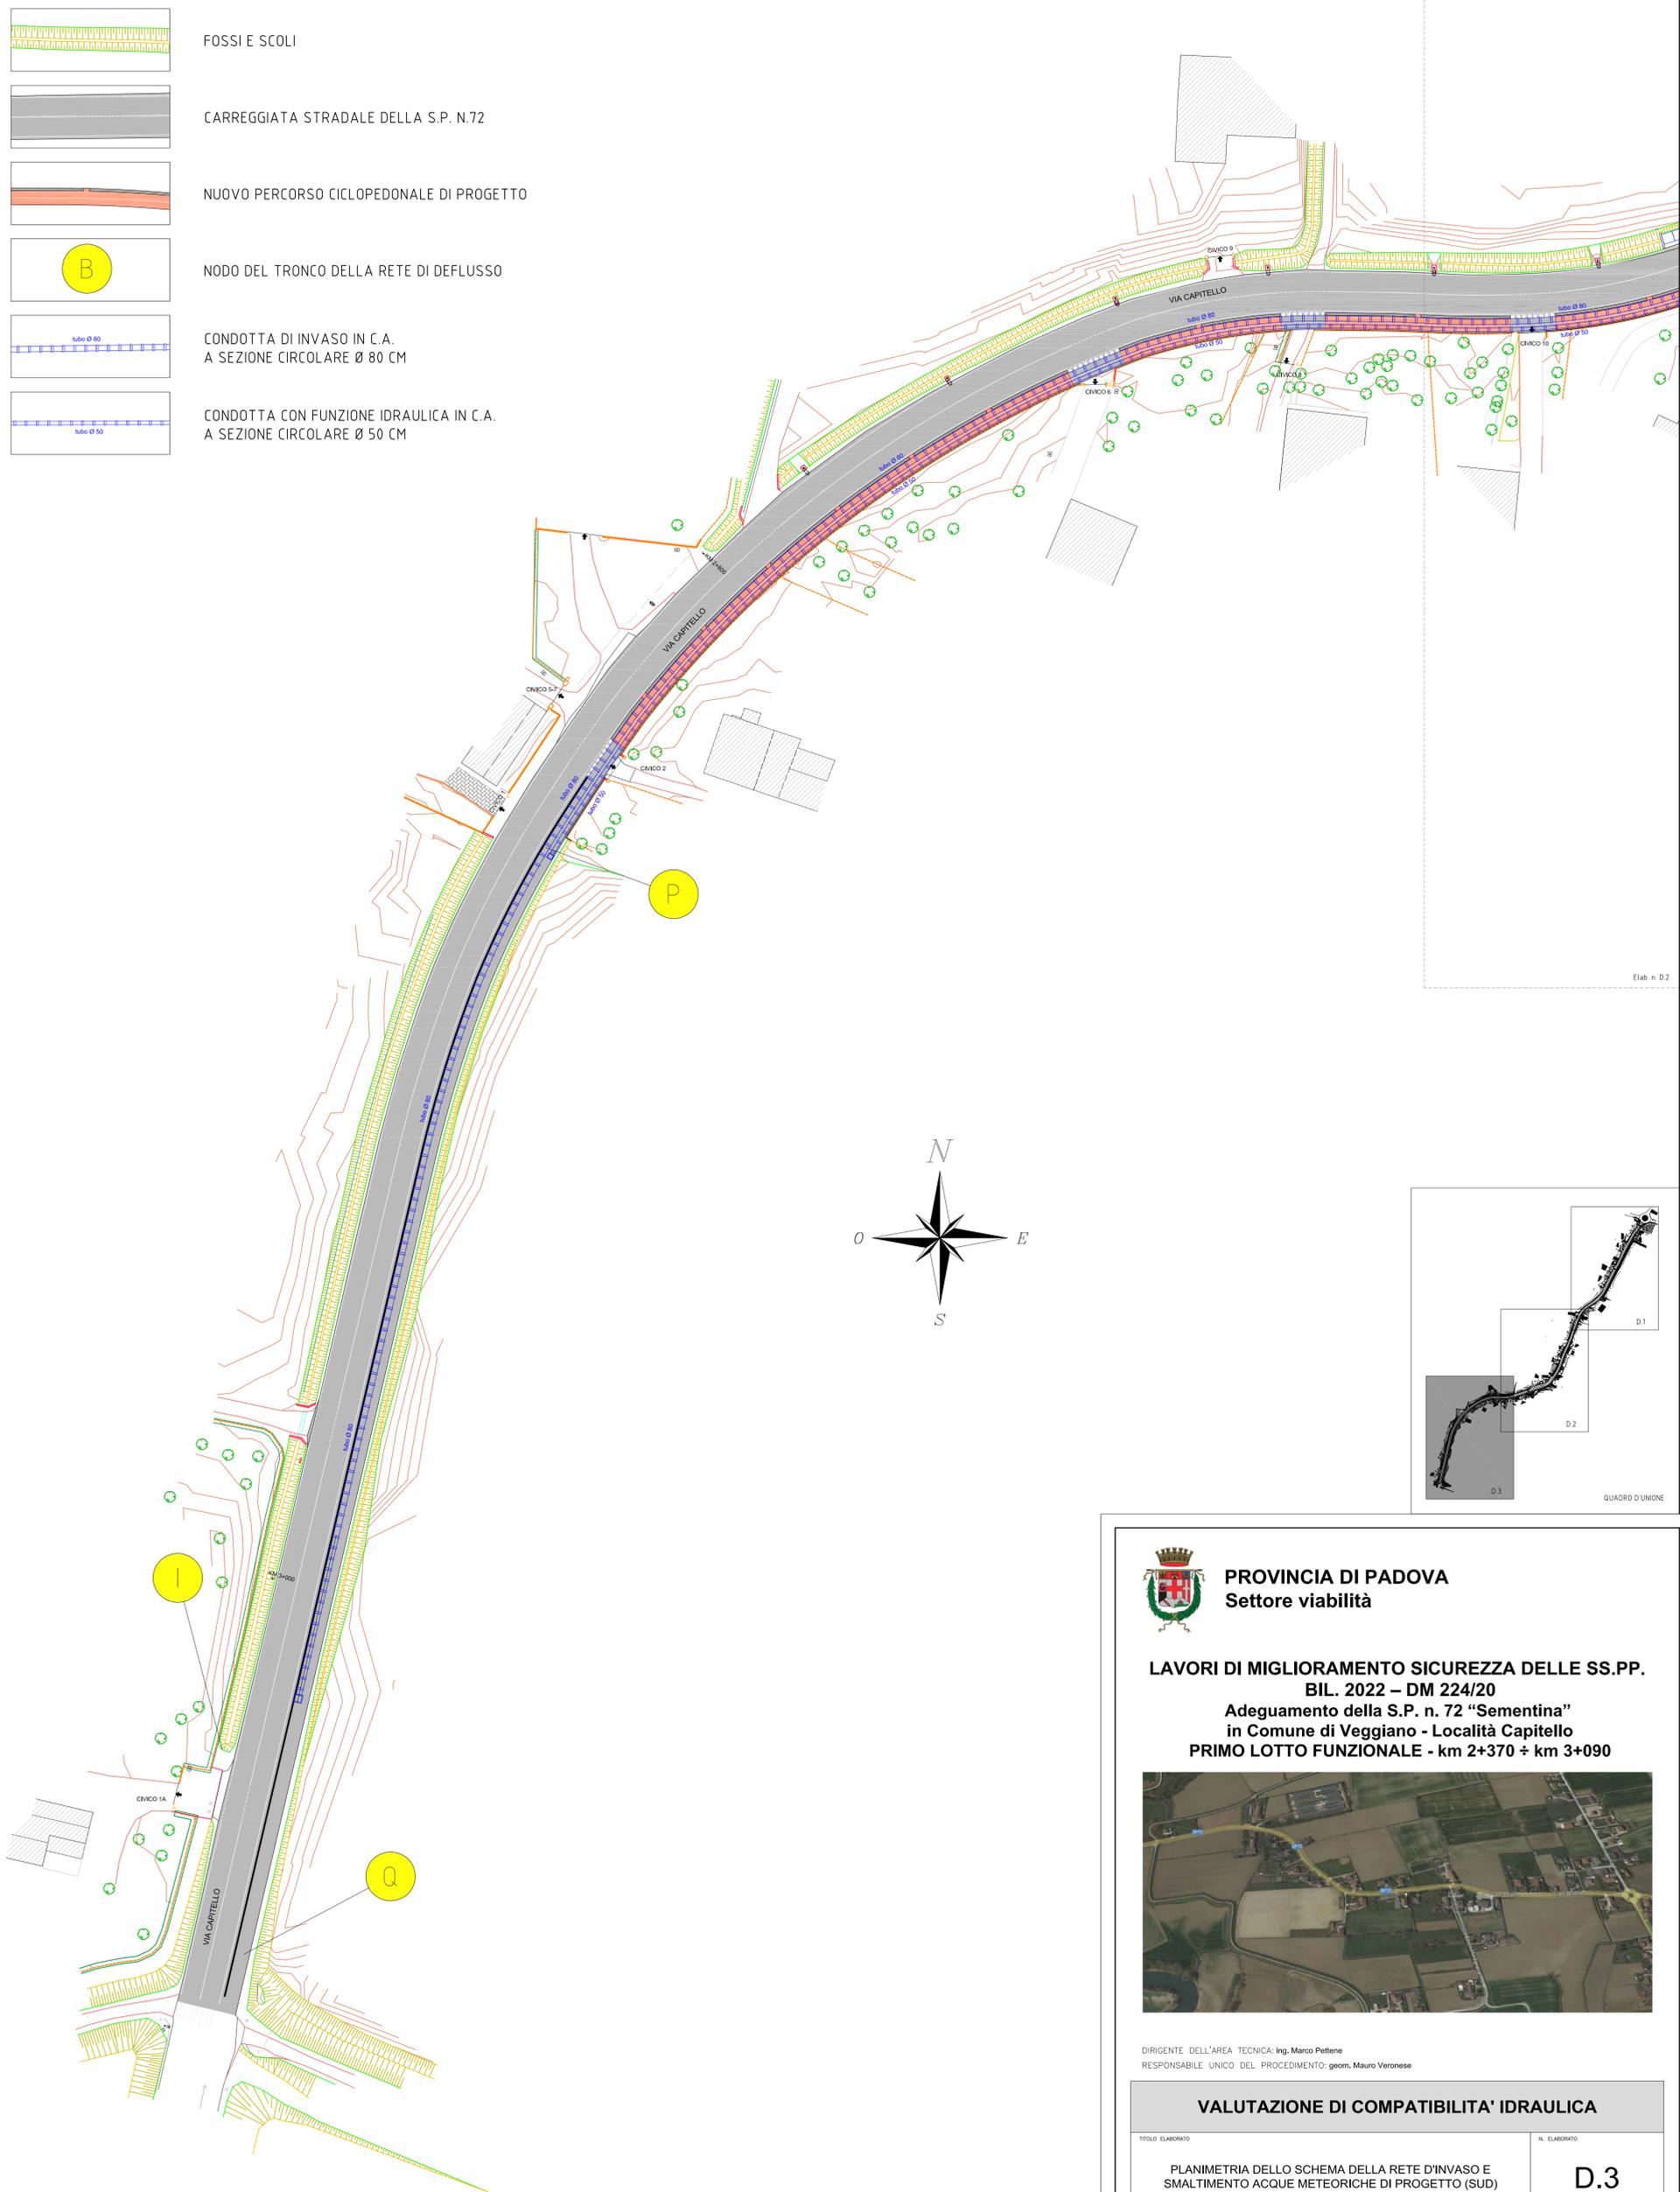

**PROVINCIA DI PADOVA**  
Settore viabilità

**LAVORI DI MIGLIORAMENTO SICUREZZA DELLE SS.PP.**  
**BIL. 2022 – DM 224/20**  
**Adeguamento della S.P. n. 72 "Sementina"**  
**in Comune di Veggiano - Località Capitello**  
**PRIMO LOTTO FUNZIONALE - km 2+370 ÷ km 3+090**



DIRETTORE DELL'AREA TECNICA: Ing. Marco Pettene  
RESPONSABILE UNICO DEL PROCEDIMENTO: geom. Mauro Veronese

**VALUTAZIONE DI COMPATIBILITA' IDRAULICA**

TITOLO ELABORATO		N. ELABORATO
PLANIMETRIA DELLO SCHEMA DELLA RETE D'INVASO E SMALTIMENTO ACQUE METEORICHE DI PROGETTO (SUD)		<b>D.3</b>
PROGETTISTA	COLLABORAZIONI	CODICE
Ing. Franco Galuppo	ARCSYSTEM s.r.l. strada Battaglia, 129 35020 Albignasego (PD)	PS010-PD1L
via Chiesanuova, 195 int. 4 35136 Padova tel. 349.252348 e-mail: francogaluppo@ingpec.eu pec: franco.galuppo@ingpec.eu	Ing. Loris Lovo dott. geol. Roberto Zago	SCALA
		1:500
		DATA
		MARZO 2023
		REV./DATA