PROFILO ASSE SCOLO 4

PROFILO ASSE SCOLO 5

PROFILO ASSE SCOLO 6

PROFILO ASSE SCOLO 7

PROFILO ASSE SCOLO 8

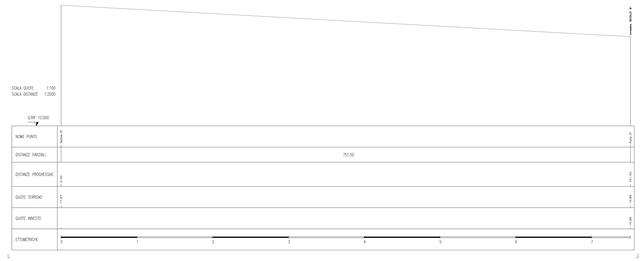

PROFILO ASSE SCOLO 9

PROFILO ASSE SCOLO 10

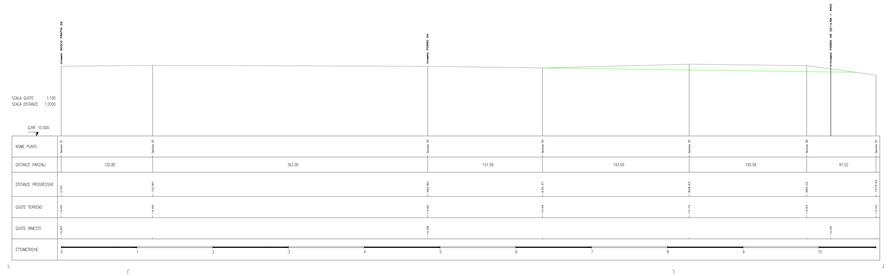

PROFILO ASSE SCOLO 11

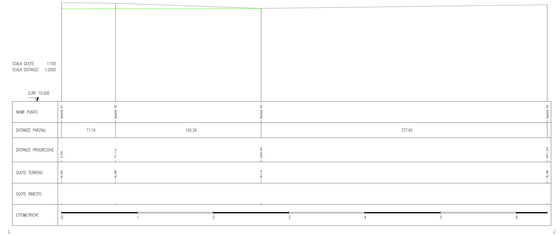

Legenda

proposta di ripristino del fondo

trattо tombato

Colaborazione
Ingegneri Veneti Consortili

Progettista
Ingegneri Veneti Associati

Il resp. area Gestione del Territorio
arch. Alessandro Vitale

Il Sindaco
dott. Martino Luppino

L'ufficio tecnico comunale

Adozione

Approvazione

COMUNE DI VEGGIANO

PIANO DELLE ACQUE

Rilievo topografico
Profilo scolo da 4 a 11

Tav.08b

Settembre 2014

scala 1:100/1:1000
1:100/1:2000