




P.U.A. n° 1
PIANO DI RECUPERO DEL "MAGLIFICIO G.C.P. S.r.l." - VEGGIANO (PD)
 ai sensi dell'art. 2 del regolamento regionale n° 1 del 21 giugno 2013
 indirizzi per lo sviluppo del sistema commerciale

tab. 08	PROFILI E SEZIONI REGOLATORI DELL'EDILIZIA	Scala: 1:200
----------------	--	--------------

I Progettisti
 Giuseppe Cappochin architetto


Veggiano, gennaio 2015

Giacomo Lippi architetto

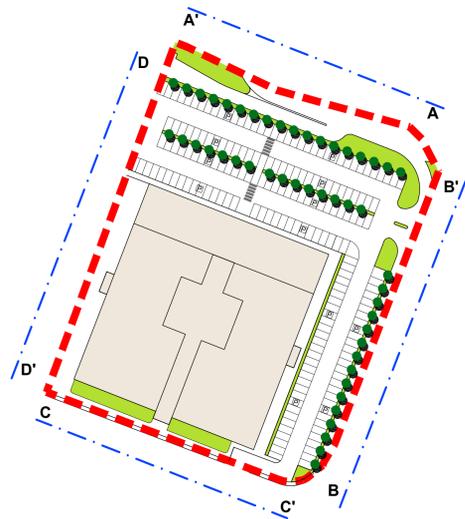


- LEGENDA**
- Limite ambito di intervento del P.U.A. n° 1 (P. di R.)
 - Ipotesi planimetrica degli edifici di progetto
 - Parcheggio
 - Alberature di progetto


- PROFILI - LEGENDA**
- Profilo fabbricato in previsione
 - Quota di progetto
 - Terreno in sezione
 - Edifici esistenti
 - Alberature di progetto

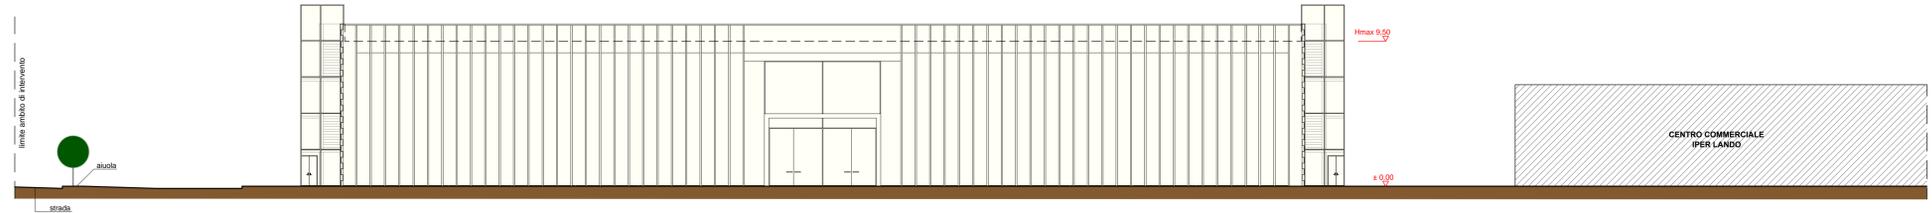


PROFILO INDICATIVO SEZIONE A - A'

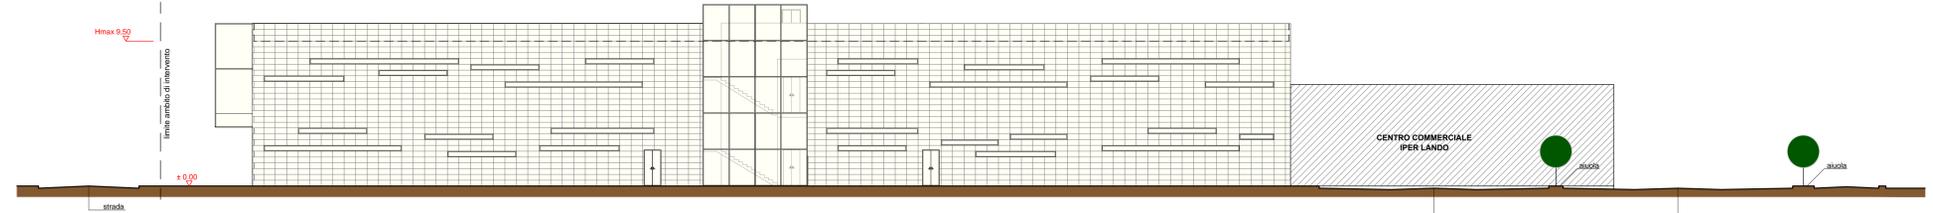

PROFILO INDICATIVO SEZIONE B - B'

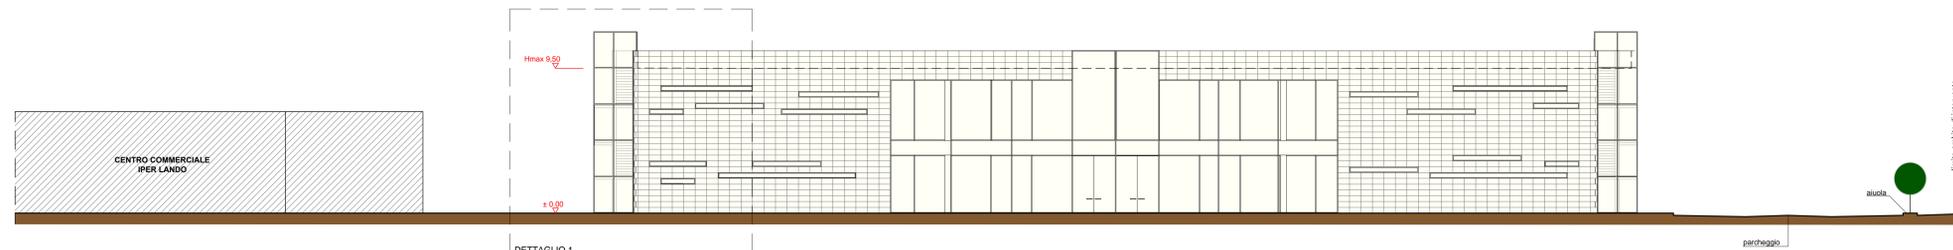

PROFILO INDICATIVO SEZIONE C - C'

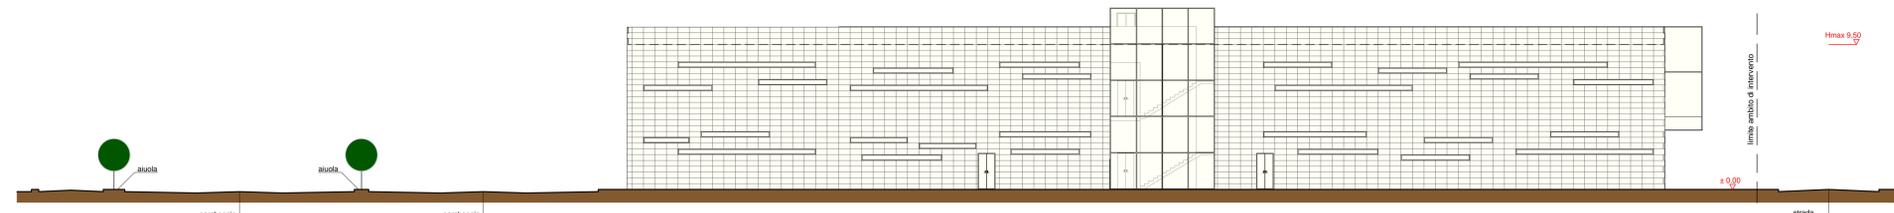

PROFILO INDICATIVO SEZIONE D - D'