



ESTRATTO DI P.I.
scala 1:5000

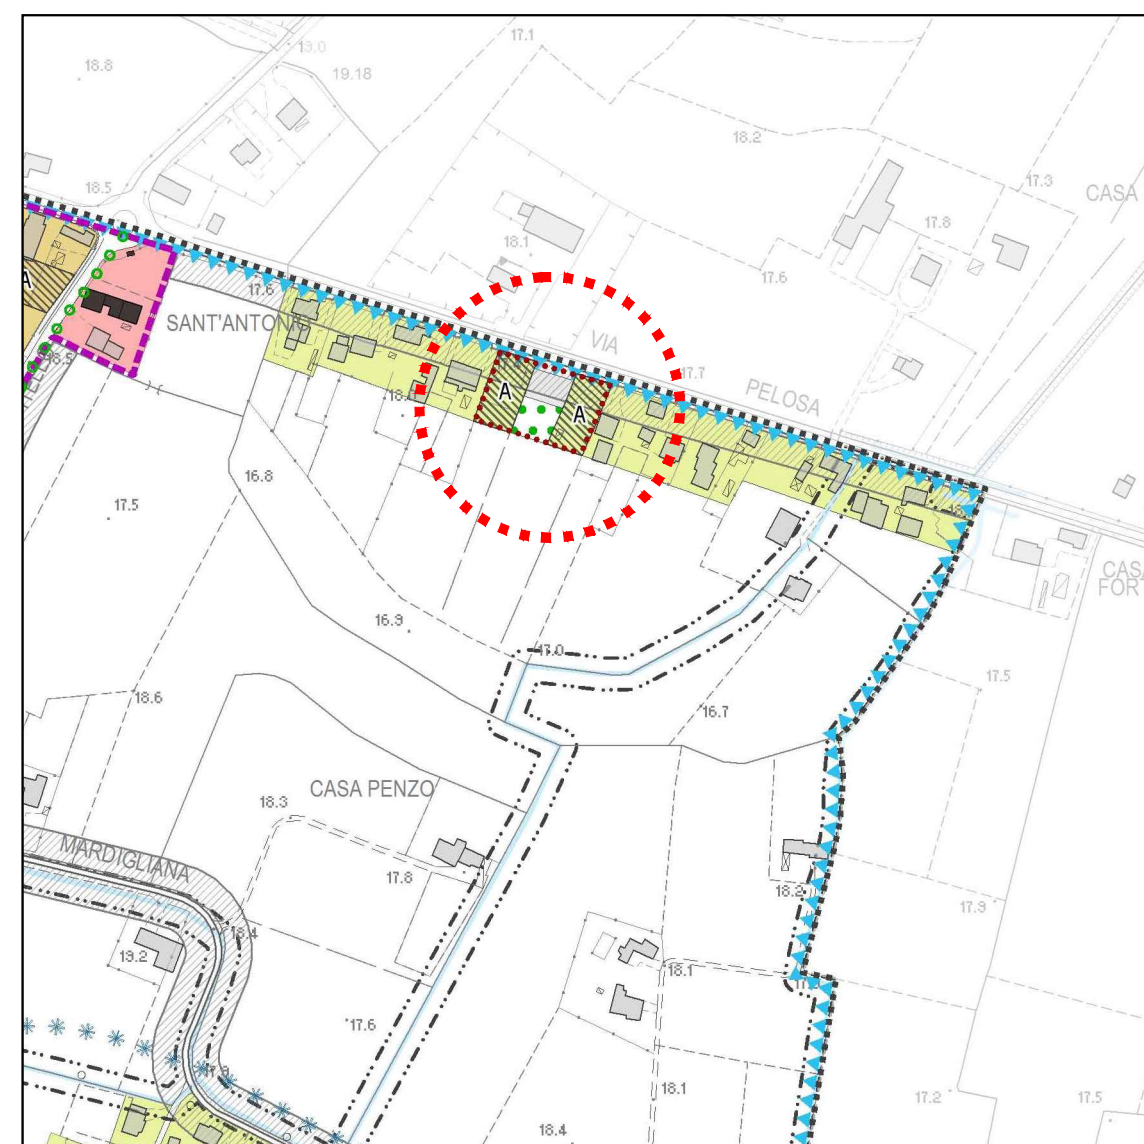

ESTRATTO DI MAPPA
scala 1:2000



RILIEVO REALE
scala 1:500

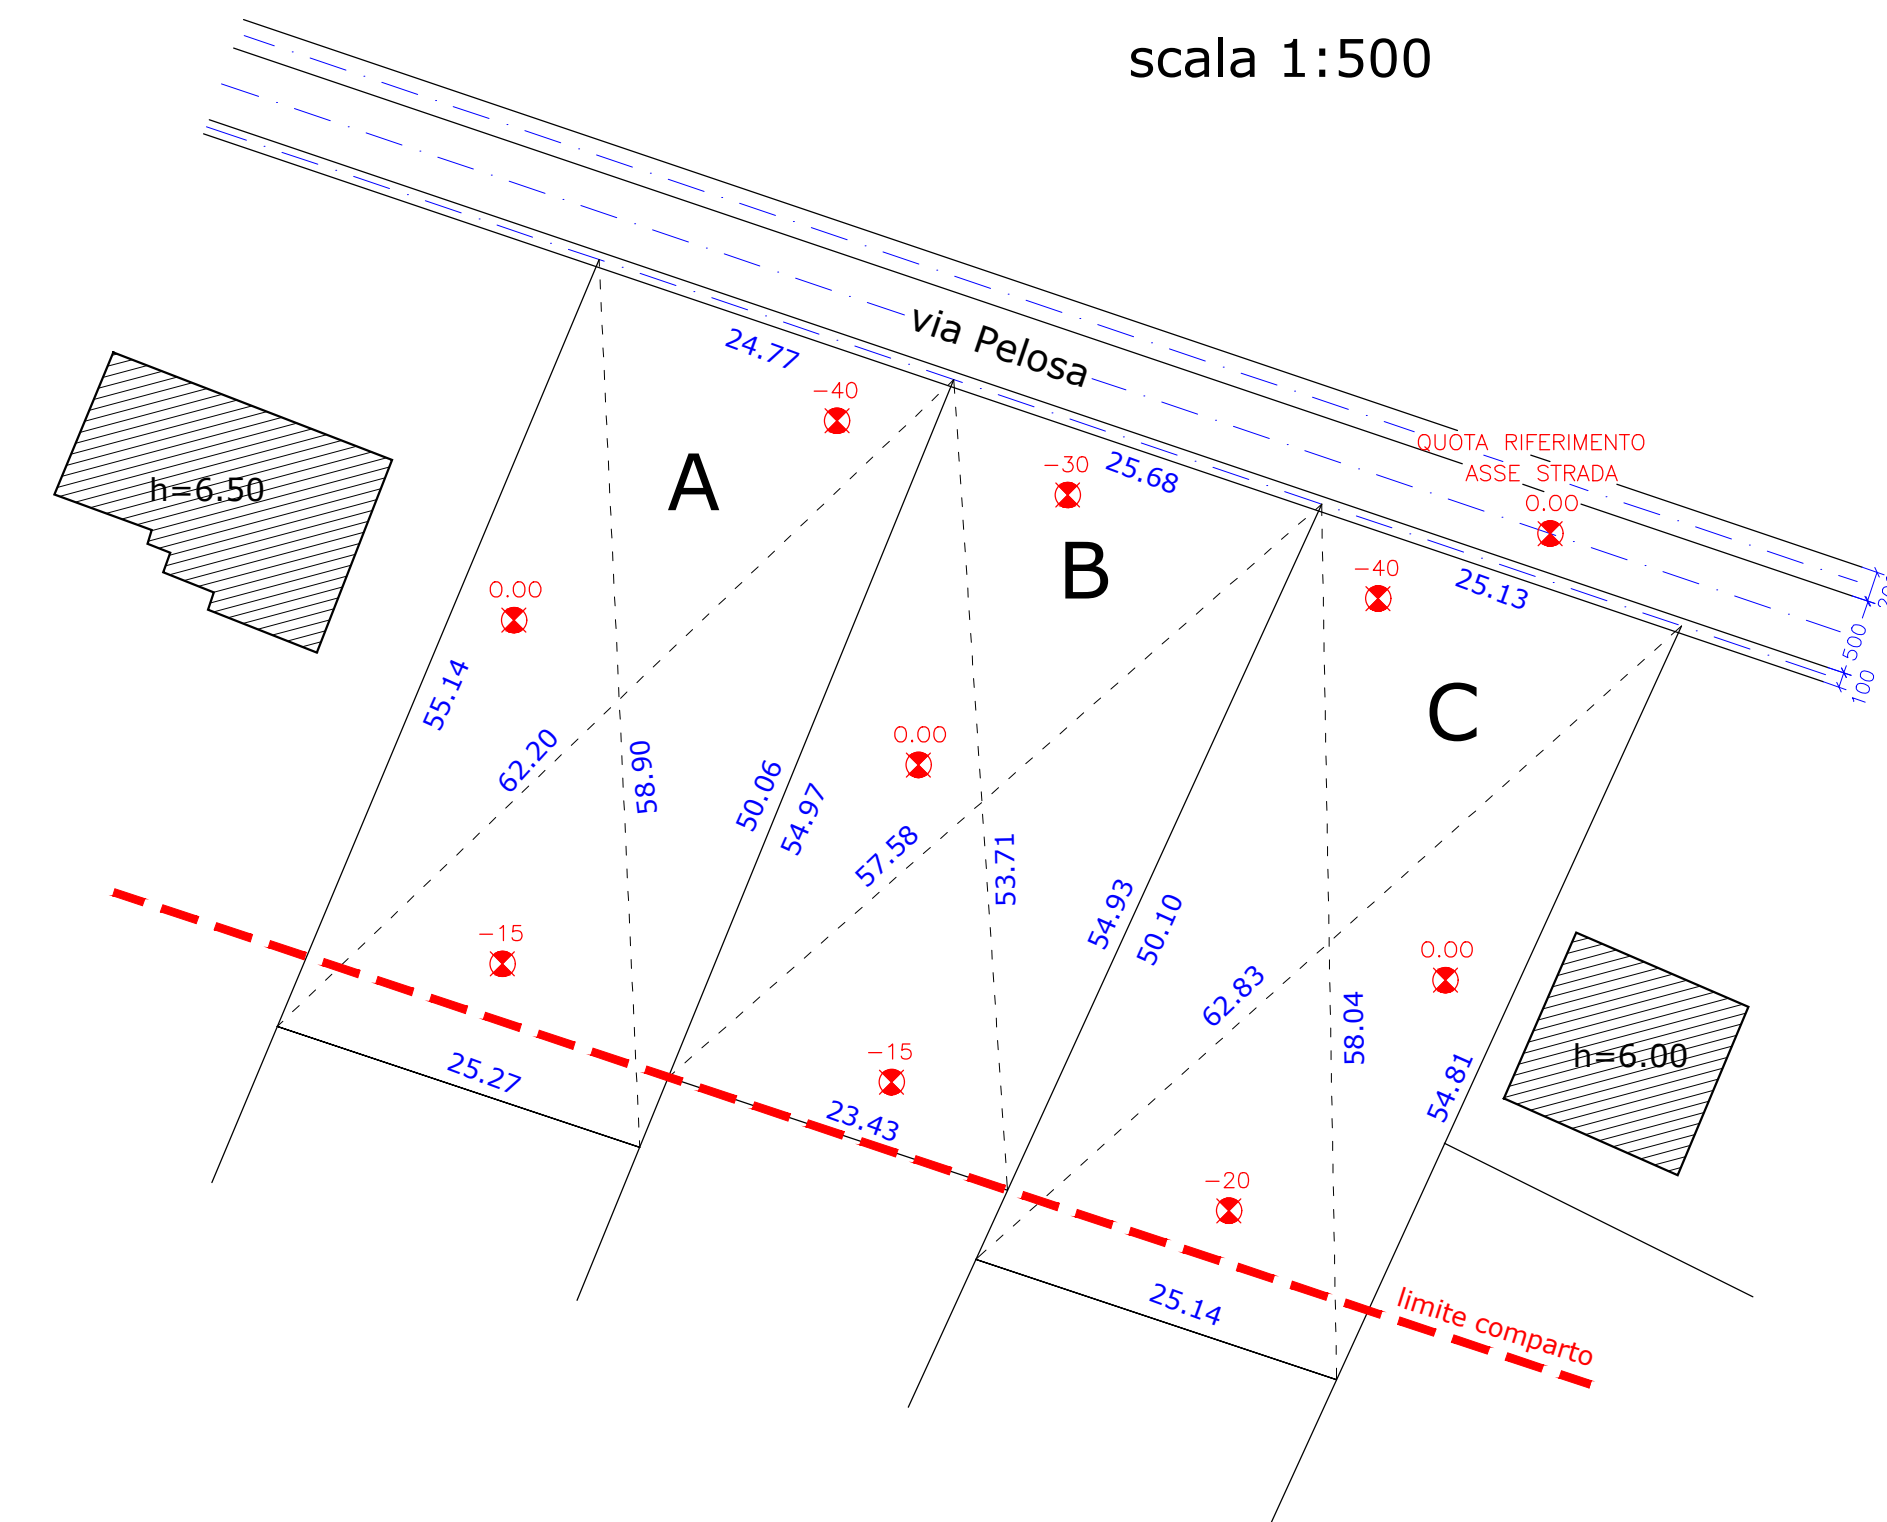

superficie appezzamento A = 1352.00 mq.
superficie appezzamento B = 1200.00 mq.
superficie appezzamento C = 1345.00 mq.
TOTALE = 3897.00 mq.

Comune di Veggiano Provincia di Padova

VARIANTE DI ASSESTAMENTO RELATIVA ALLE OPERE DI URBANIZZAZIONE PREVISTE NEL PIANO ATTUATIVO DELL' U.M.I. N. 83 - DENOMINATA "MADDALENA"
sita in località Trambacche di Veggiano - via Pelosa

Richiedente (impresa esecutrice in liquidazione): il liquidatore : Cherubin Corrado

B.C.M. s.n.c.

Data:	gennaio 2019	 STUDIO TECNICO ASSOCIATO EFFEDUE FAGGION geom. Mirco - FUREGON geom. Fedele via Kolbe n° 8 - 35035 LISSARO DI MESTRINO (PD) tel. 049/9002590 - fax 049/9008331 e-mail : st. effedue@gmail.com	Il progettista: 
Scala:	1:5000 1:2000 1:500		
Tavola n°:	- estratto di mappa e di P.I. - rilievo reale		
1			

Comune di Veggiano
Foglio n. 13
Mappali n. 499-643-644-645-647-648-651-652