

STUDIO DI FATIBILITÀ :  
REALIZZAZIONE DI UNA ROTATORIA FRA LA "S.P. 51 DEL  
CERESONE" VIA SANTANTONIO E MONTÉGALDA, CON LE VIE  
PELOSA E SANTA MARIA IN LOCALITÀ SANTANTONIO


Elaborato:  
Documentazione fotografica e Planimetria dei conti  
visuali

Scala:  
1:400

Comitente:  
COMUNE DI VEGGIANO  
Piazza Musei 1  
36030 - VEGGIANO (PD)  
Tel. 049 5987182

Data:  
Aprile 2022

INGEGNERIA  
ing. Massimo Longhin  
Piazza Musei, 1 - 36030 Veggiano (PD)  
049 5987182  
pec: ingmax@comuneveggiano.it

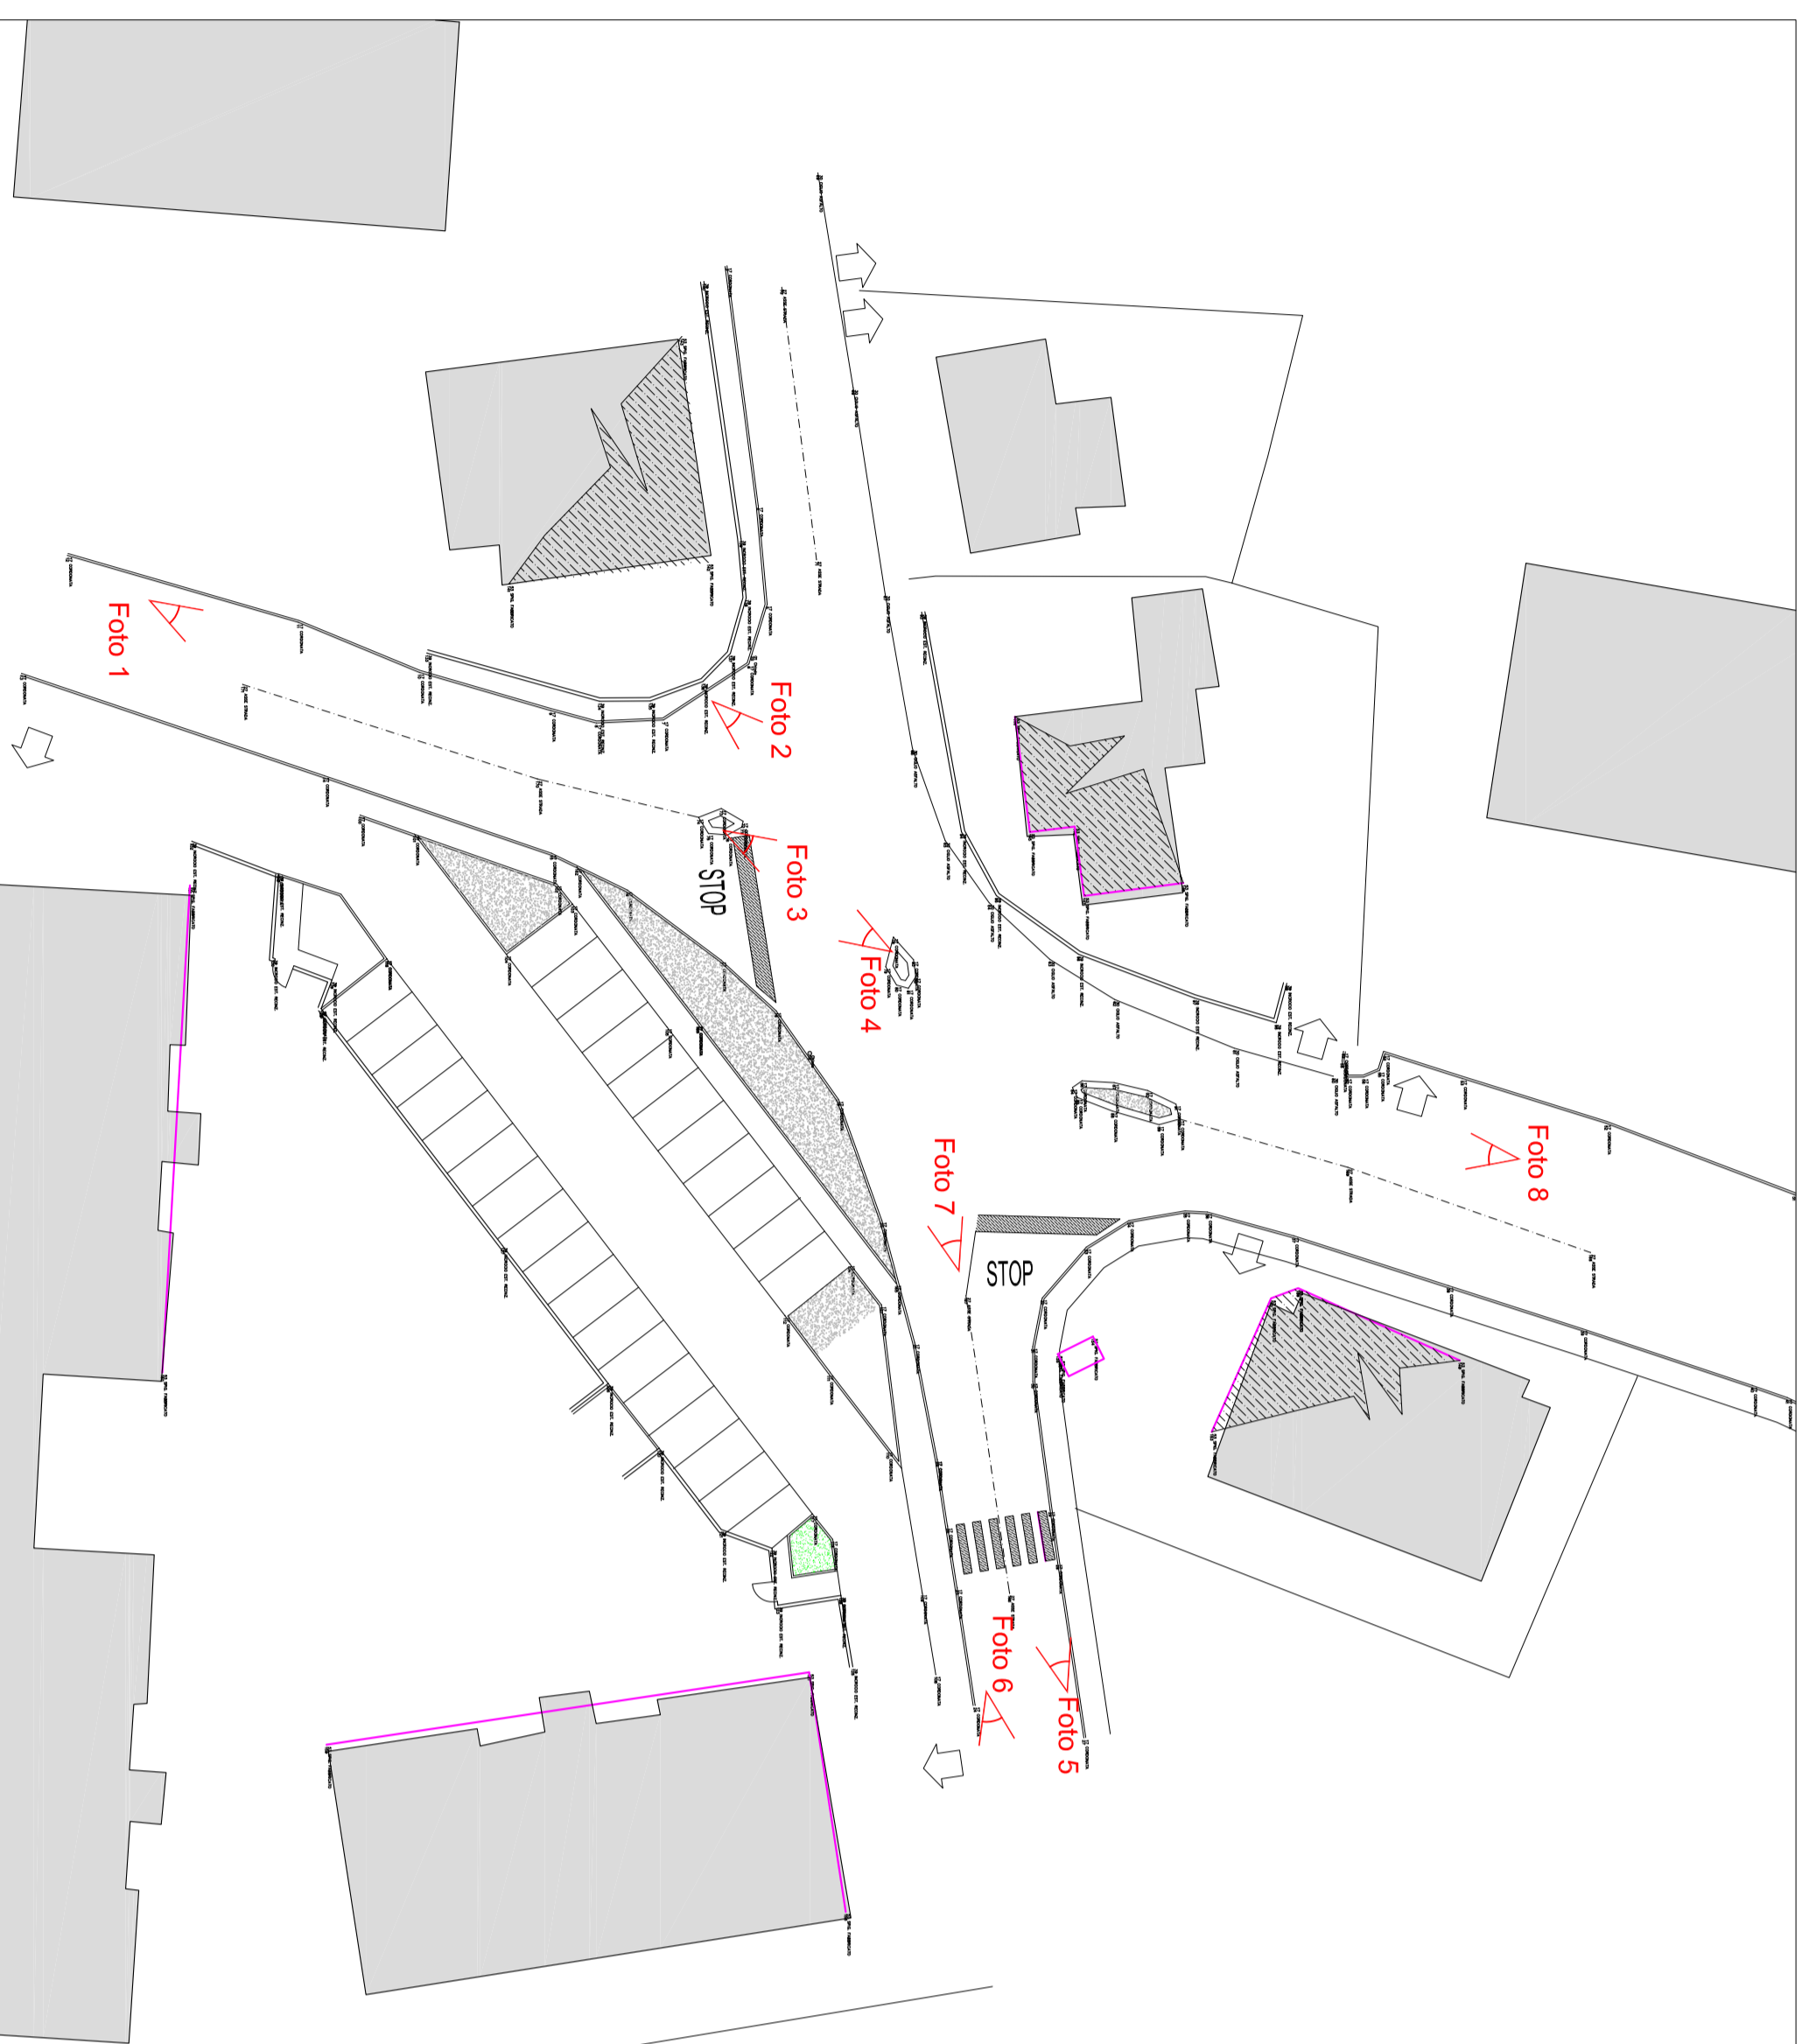

LEGENDA:

 Conto visuale e relativa documentazione fotografica  
N° 1 - Foto  
COMUNE DI VEGGIANO

Tav. 04



Foto n°1



Foto n°2



Foto n°3



Foto n°4



Foto n°5



Foto n°6



Foto n°7



Foto n°8