

NUOVA VIABILITA' E POTENZIAMENTI DI VIABILITA' ESISTENTE

Nr.	Denominazione dell'intervento
1	Collegamento dalla Tangenziale Sud di Fontaniva alla Superstrada Pedemontana Veneta
2	Potenziamento della SR 53 dall'autostrada A31 a Fontaniva
3	Circonvallazione sud di Fontaniva
4	Circonvallazione di San Giorgio in Bosco, variante alla SP 47 nel tratto fra San Giorgio in Bosco e Facca di Cittadella
6	Tangenziale Est di San Martino di Lupari e collegamento a Via Leonardo da Vinci
8	Potenziamento della SP 22 nell'ultimo tratto di collegamento alla SR 307
11	Potenziamento SP 94dir in località Isola Mantegna
12	Allargamento della SP 58 da San Giorgio in Bosco a Villa del Conte
13	Nodo della Castagnara
19	Completamento dell'allargamento e della sistemazione della SP 34 in Comune di Borgoricco
21	Nuova viabilità tra Campodoro e Grisignano di Zocco (VI)
22	Potenziamento della SR 47 tra Curtarolo e Limena e del collegamento con la SP 94dir
23	Potenziamento della SR 308 da Padova a Resana
25	Bretella di variante alla SR 247 a ovest di Este
29	Tangenziale Nord di Mestrino e nuova viabilità Zona Industriale
31	Potenziamento della SP 38 e varianti a Bastia e Rovolon
32	Potenziamento del collegamento tra la SP 89 e la SP 101 in comune di Vo'
33	Complanare all'autostrada A13 dalla SP 9 a Battaglia Terme fino a Padova Sud

33	Complanare all'autostrada A13 dalla SP 9 a Battaglia Terme fino a Padova Sud
34	Sistemazione della SP 89 e miglioramento della sicurezza degli incroci nel tratto tra Vo' e Rivadolmo
35	Completamento della tangenziale di Abano Terme e Montegrotto Terme
37	SP 8 e SP 84: variante di Granze e collegamento tra via Gazzolo e la SP8
38	Nuova strada di collegamento tra la Zona Industriale di Padova e il Conselvano in variante alla viabilità esistente tra Padova e Bagnoli di Sopra, con potenziamento della SP 35
41	Completamento della tangenziale ovest di Piove di Sacco
43	Sistemazione della SP 4 ad Arzergrande
44	Potenziamento della SP 53 a Codevigo
45	Potenziamento della SP 3 da Arre ad Agna
46	Tangenziale nord di Montagnana e di Megliadino San Fidenzio
47	Tangenziale ovest di Montagnana
48	Tangenziale nord di Casale di Scodosia
50	Bretella complanare tra la SP 18 e la nuova SR10 (SR 10 var)
51	Allargamento e sistemazione della SP103 nei Comuni di Saletto e Santa Margherita d'Adige
52	Allargamento e ammodernamento della SP48 nel tratto in Comune di Ospedaletto compreso tra la SR10 e il confine provinciale
53	Interventi per il miglioramento della sicurezza della SP 76 tra la SR 10 e la SP 91
54	Potenziamenti della SP 91 e varianti ai centri abitati di Piacenza d'Adige e Ponso
61	Bretella di collegamento tra la SR 10 e la SR 10var
62	Potenziamento della SR 47 tra Campo San Martino e l'intersezione con la SP 27 a San Giorgio in Bosco
65	Realizzazione della terza corsia della tangenziale sud-est di Padova dallo svincolo di Padova Sud fino a Viale dell'Industria
66	Nuovo collegamento tra la SP 19 e la SP 18 nei Comuni di Urbana e Casale di Scodosia

67	Circonvallazione di Piombino Dese. Raccordo SP 71 - SP 34 - SR 245
68	Circonvallazione di Fossalta sulla SP 34
69	Collegamento tra la SP 22 e la SP 39 a sud di San Martino di Lupari
70	Prolungamento della SP 16 verso la SS 53 a Carmignano di Brenta
71	Circonvallazione sud ovest di Camposampiero tra la SR 307 e la SP 22
72	Collegamento tra la SR307 e la SR 308 all'altezza di San Giorgio delle Pertiche
74	Risoluzione dei principali problemi di viabilità nei comuni di Albignasego, Maserà e Due Carrare
77	Collegamento tra Vecovana e Piacenza d'Adige
78	Circonvallazione di Torreglia
79	Collegamento tra SP 102 e SP 19 a sud di Montagnana
82	Potenziamento SP72 fino alla SP38 tra Mestrino e Saccolongo
83	Varianti alla SR 245 tra Loreggia e Trebaseleghe e collegamento con la variante alla SR 515
84	Potenziamento della SP 27 dalla SP 94 al confine con la Provincia di Vicenza e potenziamento della SP 26 in comune di Gazzo Padovano
85	Circonvallazione sud-est di Piazzola sul Brenta
86	Miglioramento della sicurezza della SP 70 nel tratto Curtarolo - Santa Maria di Non - Cavino
87	Nuova viabilità a Villafranca Padovana
89	Collegamento SS516 - strada comunale in comune di Padova - Ponte San Nicolò
90	Completamento a est della circonvallazione di Stanghella dalla SS16 alla SP45
91	Nuova viabilità di collegamento a sud di Polverara tra la SP 35 e il nuovo asse di progetto tra la Zona Industriale di Padova e Bagnoli di Sopra
92	Nuova viabilità di collegamento a sud di Legnaro tra la SP 35 e la SS 516
93	Nuova viabilità di collegamento tra SP 3 e SP 30 in comune di Casalserugo

94	Nuova viabilità in zona industriale di Albignasego
95	Nuova viabilità urbana in comune di Limena
96	Nuovo innesto sulla SS 16 in comune di Albignasego all'altezza di via S. Pellico
97	Allargamento della SP 34 in comune di Cadonoghe
98	Potenziamento di via Punara e via Anconetta in comune di San Giorgio delle Pertiche
99	Allargamento di via Straelle fino alla SP 88 nei comuni di Campodarsego e di Villanova di Camposampiero
100	Miglioramento della sicurezza della SP 10 tra l'intersezione con la SP 47 e la località Marsango in comune di Campo S.Martino
101	Completamento della messa in sicurezza di alcuni tratti della SP 11 a Villanova di Camposampiero
102	Allargamento e miglioramento della sicurezza sulla SP 39 a Santa Giustina in Colle
103	Miglioramento della sicurezza della SP 98 tra Torreglia e la SP 89 attraverso una serie di interventi localizzati in corrispondenza dei principali punti critici
104	Collegamento tra la SP 31 e la SP 44 in comune di Camposampiero
105	Collegamento tra il nuovo svincolo della A31 sud e la SP 18 a Santa Margherita d'Adige
106	Potenziamento della viabilità provinciale di collegamento est - ovest tra la SP 94, la SP 75 a Villafranca Padovana e la SP 12 a Campodoro
108	Varianti alla SP 20 nel centro di Cervarese S. Croce
109	Nuova viabilità di collegamento tra la circonvallazione di Onara e la Zona Industriale di Cittadella
110	Miglioramento della sicurezza sulla SP 92 nei comuni di Bagnoli di Sopra e Angullara Veneta
111	Varianti alla SP 44 in corrispondenza della località S. Ambrogio in comune di Trebaseleghe
112	Miglioramento della sicurezza della SP 75 tra Villafranca Padovana e Piazzola sul Brenta
113	Miglioramento della sicurezza della SP 46 a sud dell'abitato di Santa Giustina in Colle
114	Potenziamento della SP 82 in comune di Selvazzano Dentro

LEGENDA

INTERVENTI DI PIANO

- Nuova viabilità
- Potenziamenti di viabilità esistente o in progetto


PARCO PROGETTI CONSOLIDATI (INVARIANTI)

- Nuova viabilità in progetto o costruzione
- Nuovi caselli autostradali
- Interventi puntuali
- Nuovi caselli - Sistema complanari A4

RETE ATTUALE


- Autostrade
- Strade Statali e Regionali
- Strade Provinciali
- Caselli autostradali
- Complanari A4 esistenti
- Linee ferroviarie
- Stazioni ferroviarie
- Linee SFMR esistenti
- Linee SFMR in progetto
- Stazioni SFMR

- Confini provincia di Padova
- Confini provinciali
- Area oggetto dell'approfondimento relativo al collegamento tra Padova e Bassano

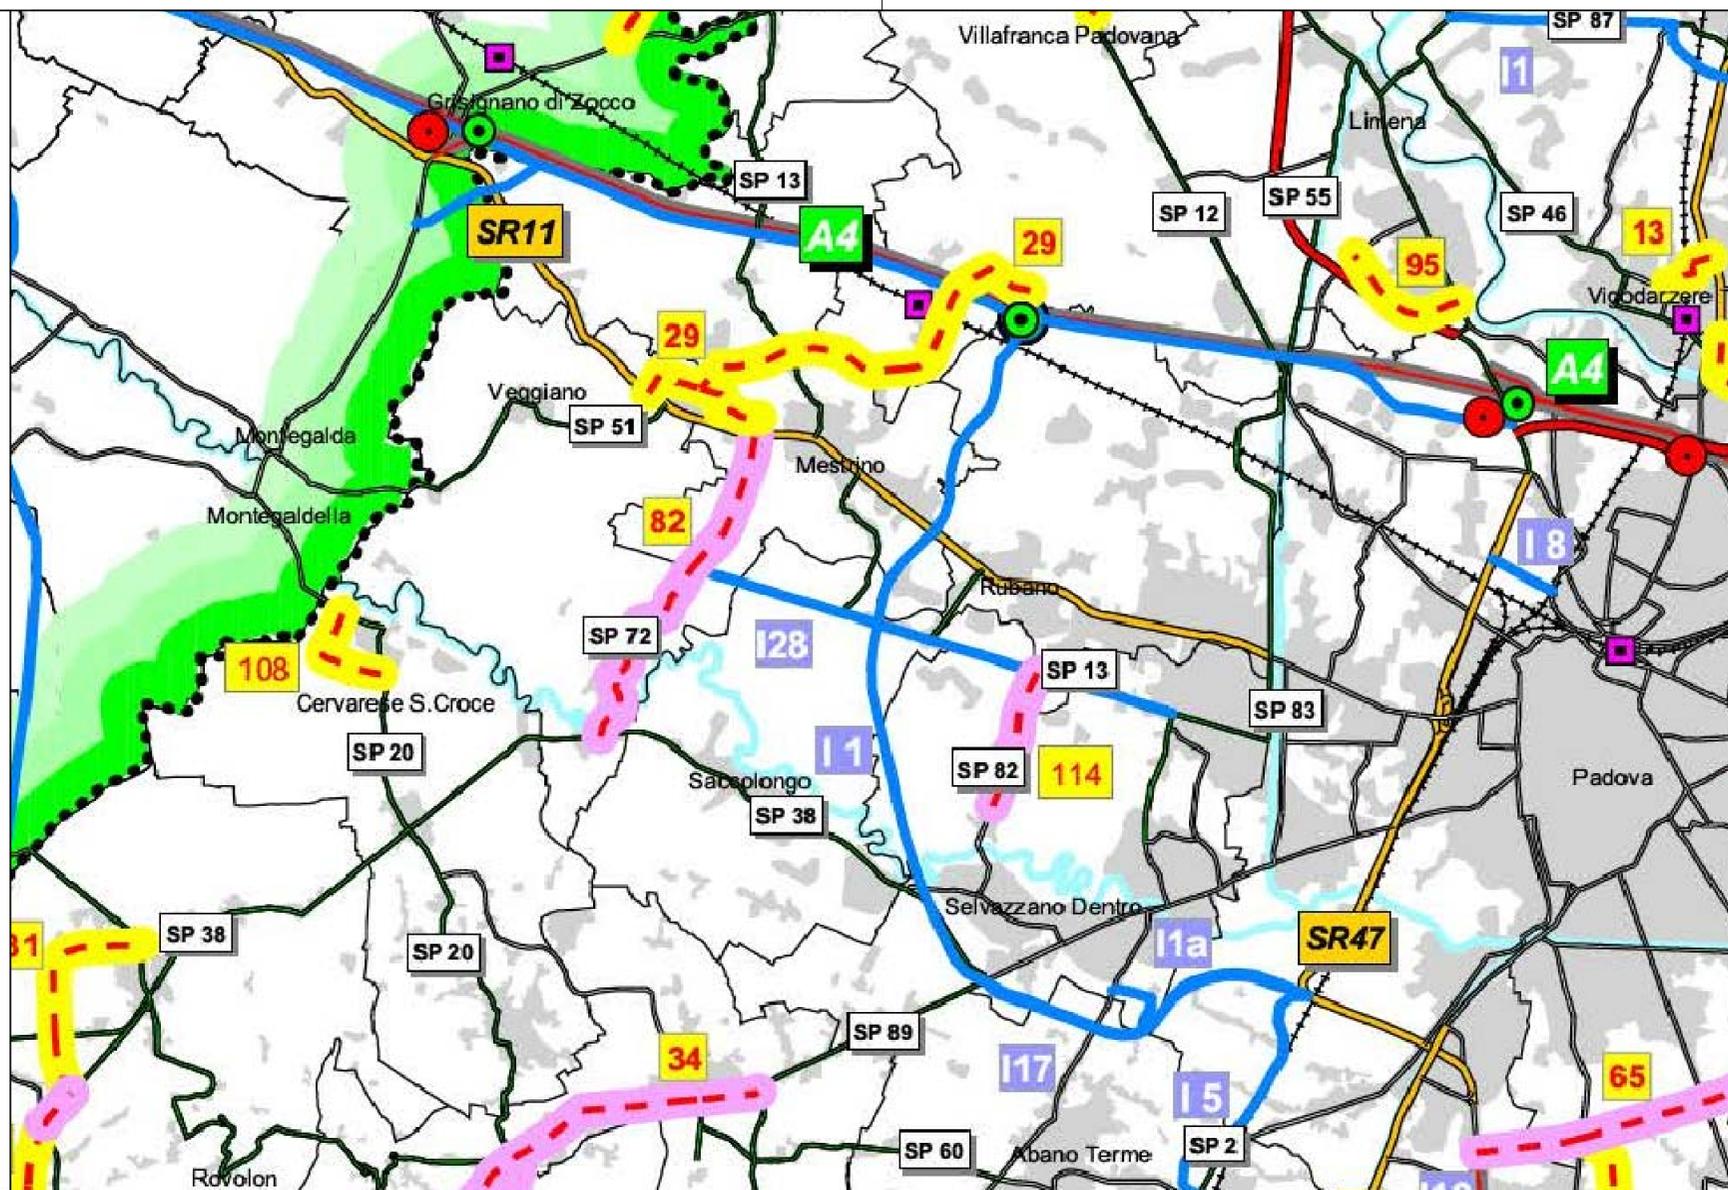

PROVINCIA DI PADOVA
Settore viabilità

LAVORI DI MIGLIORAMENTO SICUREZZA DELLE SS.PP.
BIL. 2022 – DM 224/20
Adeguamento della S.P. n. 72 "Sementina"
in Comune di Veggiano - Località Capitello
km 1+800 ÷ km 3+090

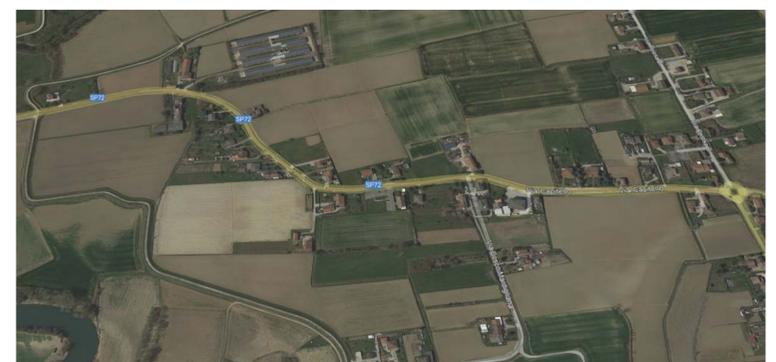

DIRIGENTE DELL'AREA TECNICA: Ing. Marco Pettene
RESPONSABILE UNICO DEL PROCEDIMENTO: geom. Mauro Veronese

PROGETTO DI FATTIBILITA' TECNICA ED ECONOMICA

TITOLO ELABORATO	N. ELABORATO
ESTRATTO DAL PIANO PROVINCIALE DELLA VIABILITA' AGGIORNAMENTO 2012	3
PROGETTISTA Ing. Franco Galuppo	COLLABORAZIONI ARCSYSTEM s.r.l. strada Battaglia, 129 35020 Albignasego (PD) ing. Loris Lovo
via Chiesanuova, 195 int. 4 35136 Padova tel. 348 2923248 e-mail: francojem@libero.it pec: franco.galuppo@ingpec.eu	CODICE PS010-PFTE SCALA 1:50000 DATA APRILE 2022 REV./DATA