


**LEGENDA**

- FABBRICATI
- ACCESSO CARRAIO E ACCESSO PEDONALE
- TETTOIE
- PAVIMENTAZIONE IN BETONELLE
- MURETTA CON RECINZIONE
- RECINZIONE
- SIEPE
- MANUFATTI IN CLS
- TUBAZIONE IN CLS E DIMENSIONI
- CADITOIA E TUBAZIONE DI SCARICO ACQUE BIANCHE
- FOSSI E SCOLI
- CONDOTTA ACQUEDOTTO
- POZZETTO, SARACINESCA E CHIUSINO ACQUEDOTTO
- LINEA TELEFONICA INTERRATA
- LINEA TELEFONICA AEREA SU PALI
- POZZETTO D'ISPEZIONE, COLONNINA E ARMADIO FUORI TERRA RETE SERVIZIO TELEFONICO
- CONDOTTA GAS-METANO IN MEDIA PRESSIONE
- CONTATORE, STACCO PREDISPOSTO, VALVOLA, SFIATO/PALINA/CHIUSINO RETE GAS-METANO

- IMPIANTO ILLUMINAZIONE PUBBLICA**
- PUNTO LUCE I.P. SU PALO E POZZETTO DI ISPEZIONE
  - CAVIDOTTO DI ALIMENTAZIONE I.P.
  - QUADRO DI COMANDO E REGOLAZIONE I.P.
- RETE DISTRIBUZIONE ENERGIA ELETTRICA**
- LINEA ELETTRICA BT INTERRATA
  - LINEA ELETTRICA MT AEREA SU PALI
  - LINEA ELETTRICA BT AEREA SU PALI
  - CONTATORE, CASSETTA FUORI TERRA E POZZETTI D'ISPEZIONE RETE DISTRIBUZIONE ENERGIA ELETTRICA
- RETE SERVIZIO TELEFONICO**

- SMALTIMENTO ACQUE METEORICHE**
- TUBAZIONE IN CLS E DIMENSIONI
  - CADITOIA E TUBAZIONE DI SCARICO ACQUE BIANCHE
  - FOSSI E SCOLI
- RETE ACQUEDOTTO**
- CONDOTTA ACQUEDOTTO
  - POZZETTO, SARACINESCA E CHIUSINO ACQUEDOTTO

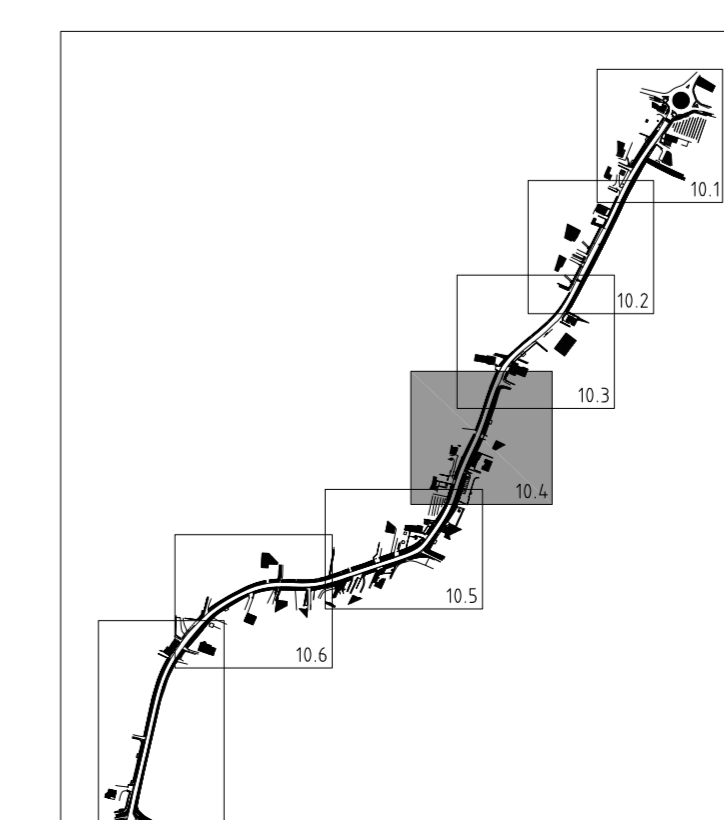

**PROVINCIA DI PADOVA**  
Settore viabilità

**LAVORI DI MIGLIORAMENTO SICUREZZA DELLE SS.PP.**  
BIL. 2022 – DM 224/20  
Adeguamento della S.P. n. 72 "Sementina"  
in Comune di Veggiano - Località Capitello  
km 1+800 + km 3+090



DIRIGENTE DELL'AREA TECNICA: Ing. Marco Peltano  
RESPONSABILE UNICO DEL PROCEDIMENTO: geom. Mauro Veronese

PROGETTO DI FATTIBILITA' TECNICA ED ECONOMICA		
TITOLO ELABORATO	N. ELABORATO	
RETI TECNOLOGICHE ESISTENTI Planimetria (sezioni 30 + 40)	10.4	
PROGETTISTA Ing. Franco Galuppo via Chiesanuova, 196 int. 4 35136 Padova tel. 348 262348 e-mail: franco@ingpec.it pec: franco.galuppo@ingpec.eu	COLLABORATORE ARCSYSTEM s.r.l. strada Battaglia, 129 35020 Allignone (PD) Ing. Loris Lovo	CODICE PS10/PFTE SCALA 1:2000 DATA APRILE 2022 REV./DATA

QUESTO DOCUMENTO NON POTRA' ESSERE COPIATO, RIPRODOTTO O ALTRIMENTI PUBBLICATO IN TUTTO O IN PARTE SENZA IL CONSENSO SCRITTO DEL PROGETTISTA