



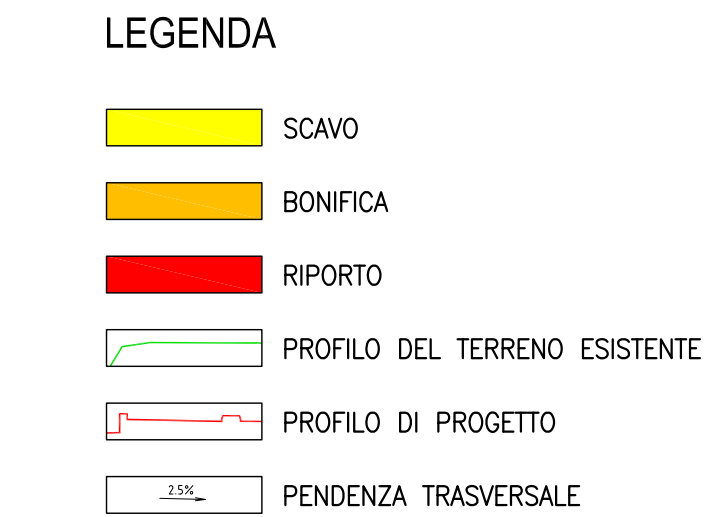

Per posizione sezioni  
cfr. elab. n. 12.1 "PLANIMETRIA DI PROGETTO (sezioni 35 + 60)"

PROVINCIA DI PADOVA  
Settore viabilità

LAVORI DI MIGLIORAMENTO SICUREZZA DELLE SS.PP.  
BIL. 2022 – DM 224/20  
Adeguamento della S.P. n. 72 “Sementina”  
in Comune di Veggiano - Località Capitello  
PRIMO LOTTO FUNZIONALE - km 2+370 + km 3+090

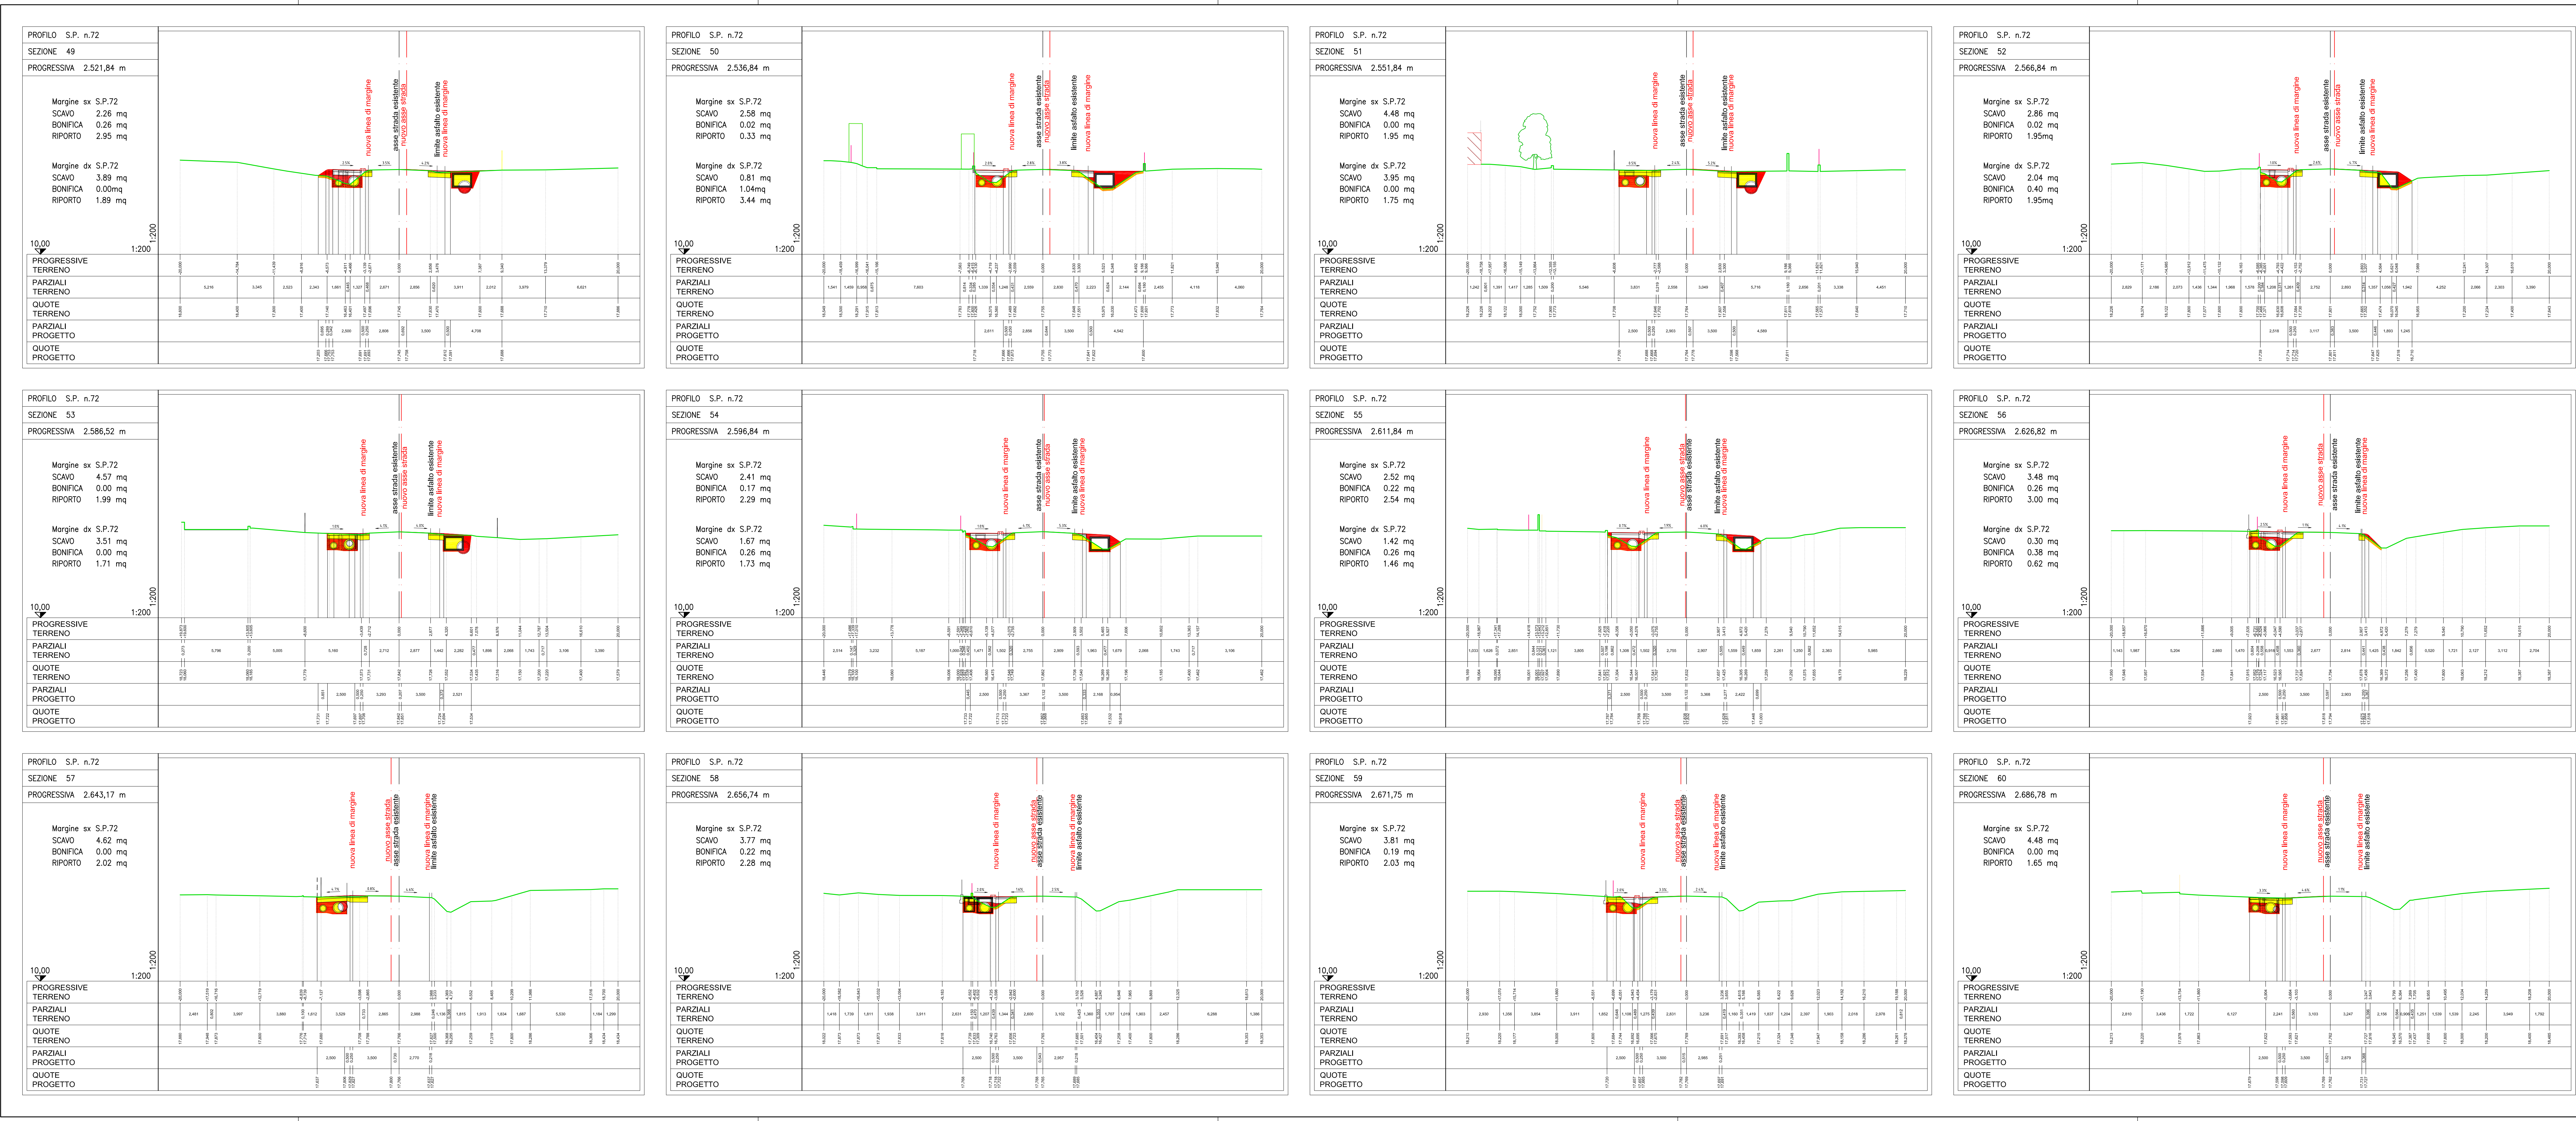

DIRETTE DELL'AREA TECNICA: Ing. Marco Pelleri  
RESPONSABILE UNICO DEL PROCEDIMENTO: geom. Mauro Veronese

| PROGETTO DEFINITIVO   |   |                                                                           |
|---|---|---------------------------------------------------------------------------|
| TITOLO ELABORATO   | N. ELABORATO   |                                                                           |
| SEZIONI STRADALI TRASVERSALI DI PROGETTO<br>(sezioni 49 + 60)   |   | 16.2                                                                      |
| PROGETTISTA<br>Ing. Franco Galuppo<br>via Chiesanuova, 195 int. 4<br>35136 Padova<br>tel. 049 262248<br>e-mail: francogaluppo@tin.it<br>pec: franco.galuppo@ingepi.eu | COLLABORATORI<br>ARCSYSTEM S.r.l.<br>strada Battaglia, 129<br>35020 Albignasego (PD)<br>Ing. Loris Lovo<br>dott. geol. Roberto Zago | CODICE<br>PS010-PD1L<br>SCALA<br>1:200<br>DATA<br>MARZO 2023<br>REV./DATA |