
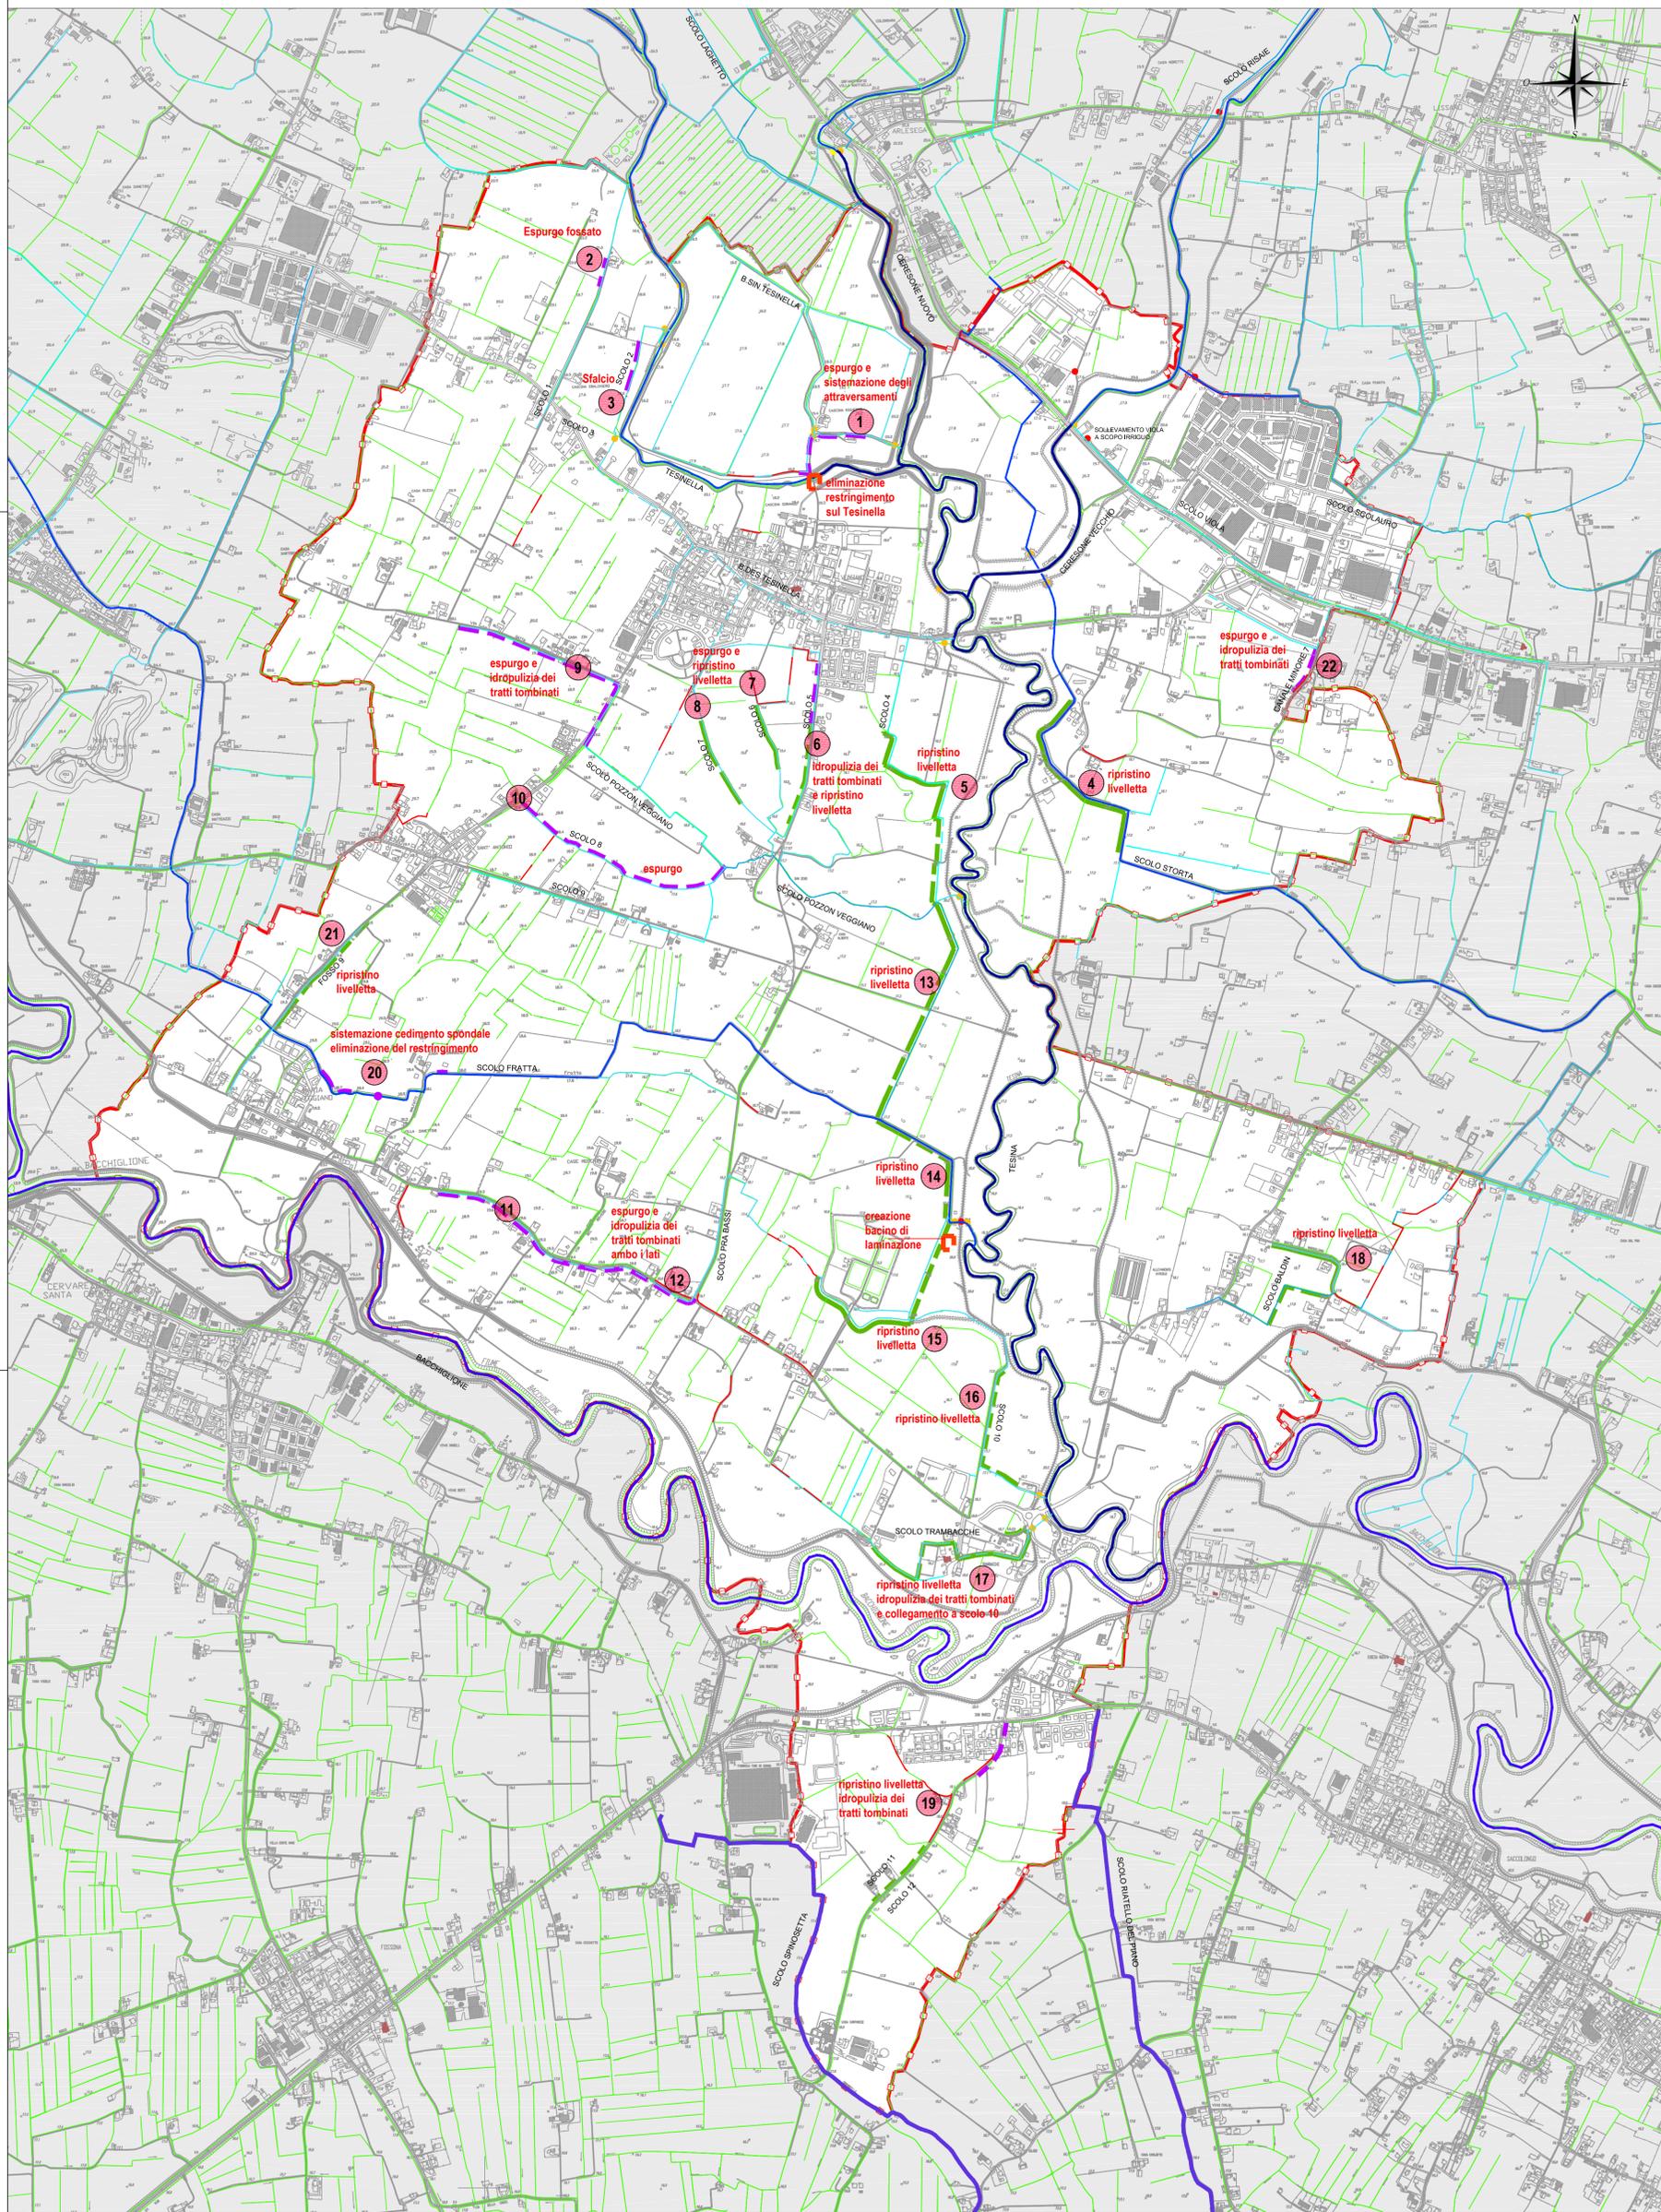


**Legenda idrografia**

-  Confine Comunale
-  Idrografia competenza Regione Veneto
-  Canali o Fiumi in gestione a Consorzio di Bonifica Brenta
-  Idrografia Minore
-  Canali Principali (Consorzio di Bonifica Bacchiglione)
-  Scoline
-  Manufatto di regolazione
-  Stazione di sollevamento

**Interventi principali proposti**

-  Espurgo fossato idropulizia condotte e sfalcio
-  Scavo per ripristino livelletta
-  Interventi strategici

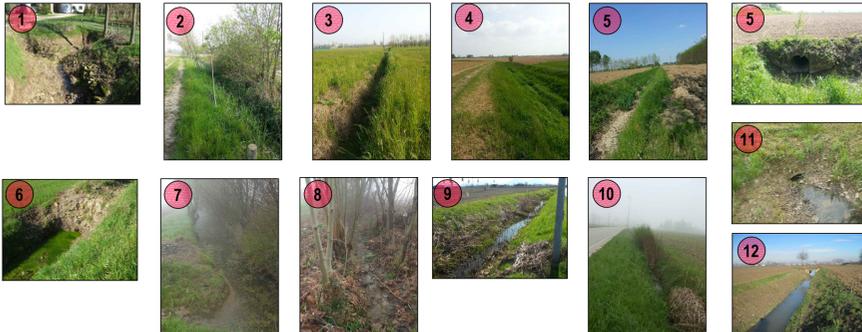

Legenda

**Il Sindaco**  
Dot.ssa Anna Lazzarin

**Il resp. area Gestione del Territorio**  
Arch. Alessandro F. Villa

**Progettista**  
Ingegnere Lino Polastri

**Collaboratore**  
Ingegnere Giuliano Cavarzan



Adozione  
Approvazione



**PIANO DELLE ACQUE** **COMUNE DI VEGGIANO**



**Rete idrografica - Tavola degli interventi**

**Tav.06**  
Settembre 2014

scala 1:10'000