

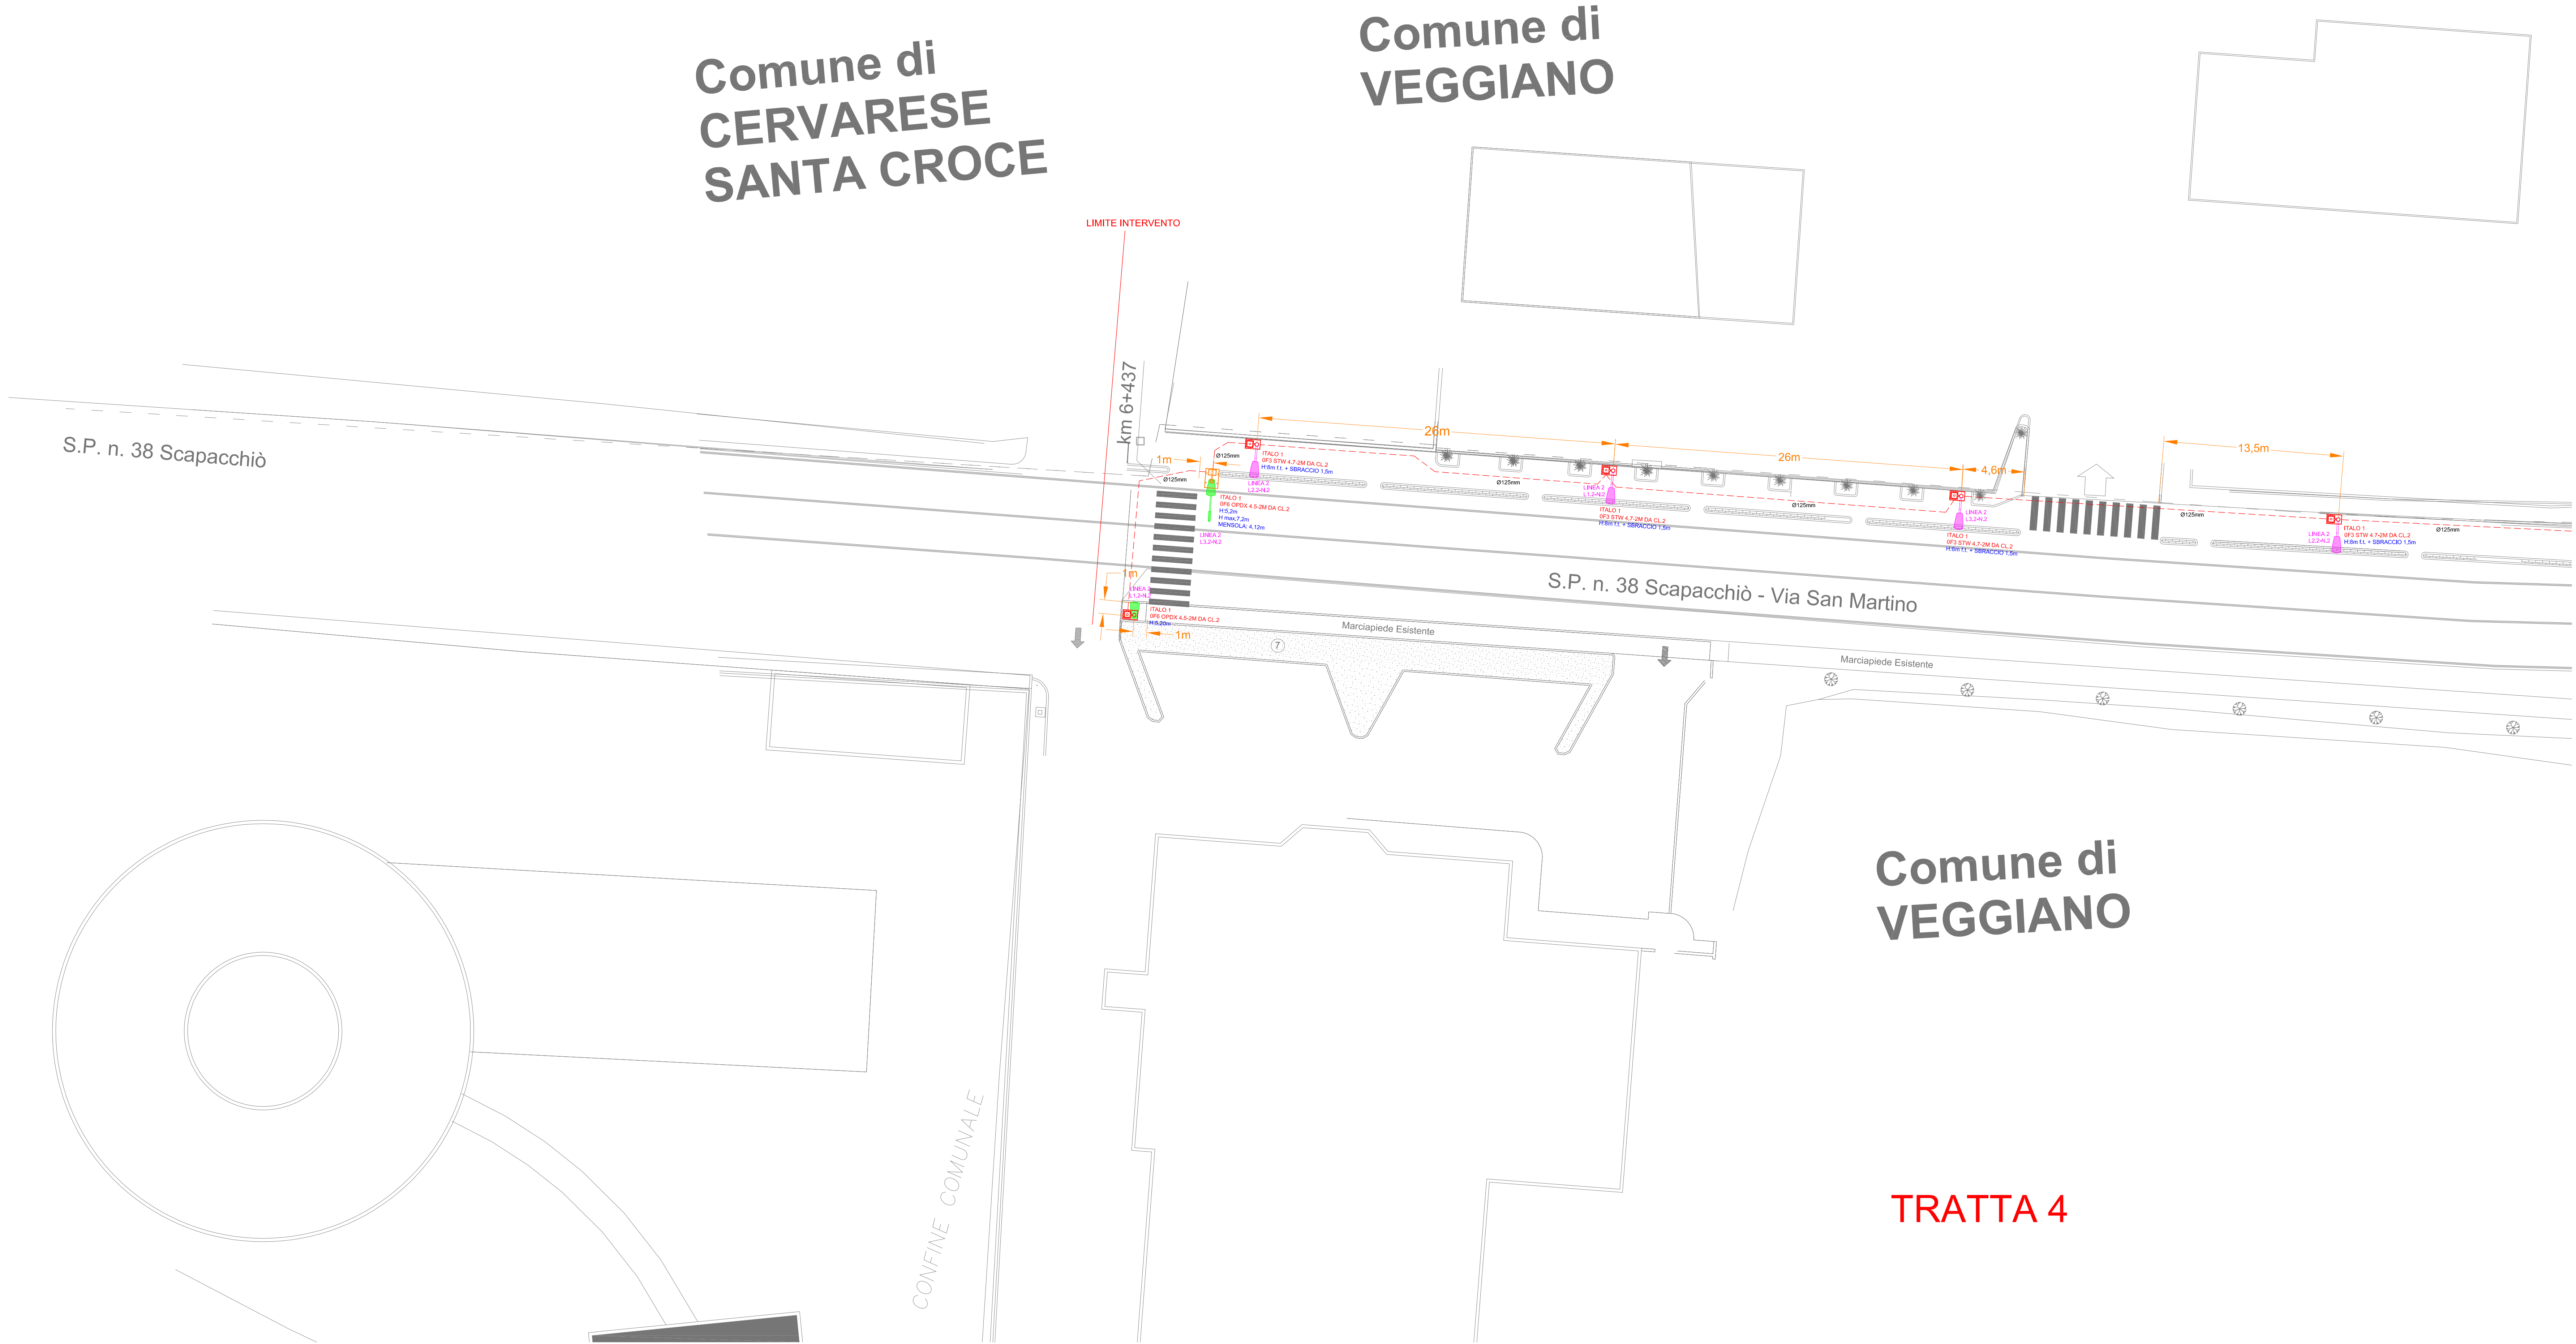
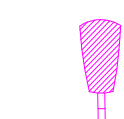
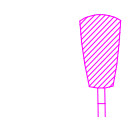
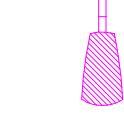
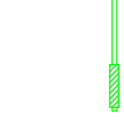
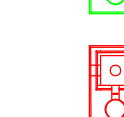
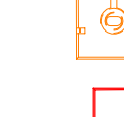
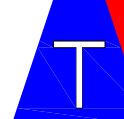


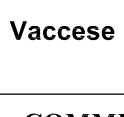

LEGENDA RETE DI ILLUMINAZIONE

-  PUNTO LUCE SINGOLO H:8.0m FUORI TERRA CON SBRACCIO DA 1.5m. TIPO APPARECCHIO DA ARREDO URBANO CON TECNOLOGIA A LED DA 8550lm, 4000°K, DIMMERABILE E OTTICA ASIMMETRICA STRADALE. POTENZA TOTALE 52W IN CLASSE D'ISOLAMENTO 2
-  PUNTO LUCE DOPPIO H:8.0m FUORI TERRA CON SBRACCIO DOPPIO DA 1.5m. TIPO APPARECCHIO DA ARREDO URBANO CON TECNOLOGIA A LED DA 8550lm, 4000°K, DIMMERABILE E OTTICA ASIMMETRICA STRADALE. POTENZA TOTALE 52W IN CLASSE D'ISOLAMENTO 2
-  PUNTO LUCE SINGOLO H:5.2m FUORI TERRA SENZA SBRACCIO
-  PUNTO LUCE SINGOLO H:5.2m FUORI TERRA CON MENSOLO DA 4m
-  PUNTO IN CALSTRUZZO PER ILLUMINAZIONE PUBBLICA ESISTENTE
-  NUOVO PUNTO IN CALSTRUZZO PER ILLUMINAZIONE PUBBLICA CON POZZETTO E CHIUSINO IN GHISA
-  PUNTO IN CALSTRUZZO PER ILLUMINAZIONE PUBBLICA CON POZZETTO E CHIUSINO IN GHISA
-  POZZETTO DI DERIVAZIONE IN CALCESTRUZZO DIM: 600x600mm, CHIUSINO IN GHISA
-  NUOVA TUBAZIONE IN PVC CORRUGATA DOPPIA PARETE Ø125mm INTERRUATA A 0.8m + LINEA IN CAVO FG16R16 4x14 - PREVEDERE SOPRA LA TUBAZIONE IL NASTRO DI
-  TUBAZIONE ESISTENTE IN PVC CORRUGATA DOPPIA PARETE Ø125mm INTERRUATA A 0.8m + LINEA IN CAVO FG16R16 4x14 - PREVEDERE SOPRA LA TUBAZIONE IL NASTRO DI
-  DISPERSORE A CROCE IN FE-ZN DA 2000x50x50x5mm
-  CONTATORE E-DISTRIBUZIONE
-  QUADRO ELETTRICO ILLUMINAZIONE PUBBLICA

DATI ELETTRICI	
TENSIONE:	400V
SISTEMA:	TT
FREQUENZA:	50HZ
POTENZA:	1.86KW

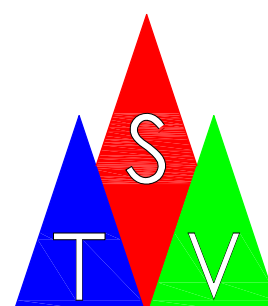

PROGETTAZIONI IMPIANTI ELETTRICI CIVILI - INDUSTRIALI
ILLUMINAZIONE PUBBLICA E CONSULENZE TECNICHE
IMPIANTI FOTOVOLTAICI

STUDIO TECNICO
VACCESSE
di
Vaccese Per.Ind. Luca

Via Postumia, 5 - 35030 Tencarola di Selvazzano Dentro (PD)
Tel. e fax 0492050669
e-mail: luca.vaccese@studiotecnicovaccese.it

COMMITENTE:	COMUNE DI VEGGIANO
OGGETTO:	PROGETTO DELL'ILLUMINAZIONE PUBBLICA LUNGO LA S.P. 38 "SCAPACCHIO" VIA SAN MARTINO DAL Km 6+060 AL CONFINO CON IL COMUNE DI CERVARESE SANTA CROCE 35030 VEGGIANO (PD)
DOCUMENTO:	TAVOLA GRAFICA
TITOLO:	DISTRIBUZIONE CAVIDOTTI, CAVI, PLINTI E CORPI ILLUMINANTI TRAITA 4
LAY-OUT:	AREA ESTERNA
SCALA:	1:200

DATA EMISSIONE	AGGIORNAMENTO	TIPO DI EMISSIONE
01/02/2022		PROGETTO ESECUTIVO
OPERA:	ESECUTORE:	DATA:
ILLUMINAZIONE PUBBLICA	VACCESSE PER.IND. LUCA	01/02/2022
N° ARCHIVIO	TIMBRO	
001-22-CDV		
ELABORATO:		
E4		

AI SENSI DI LEGGE IL CONTENUTO DEL SEGUENTE DISEGNO È PROPRIETÀ DELLO STUDIO TECNICO STV E VIETATA OGNI RIPRODUZIONE O ILLUMINAZIONE A TERZO SENZA AUTORIZZAZIONE

NOTA: DISEGNO DIGITALIZZATO VERIFICARE LA SCALA