


 altri fabbricati

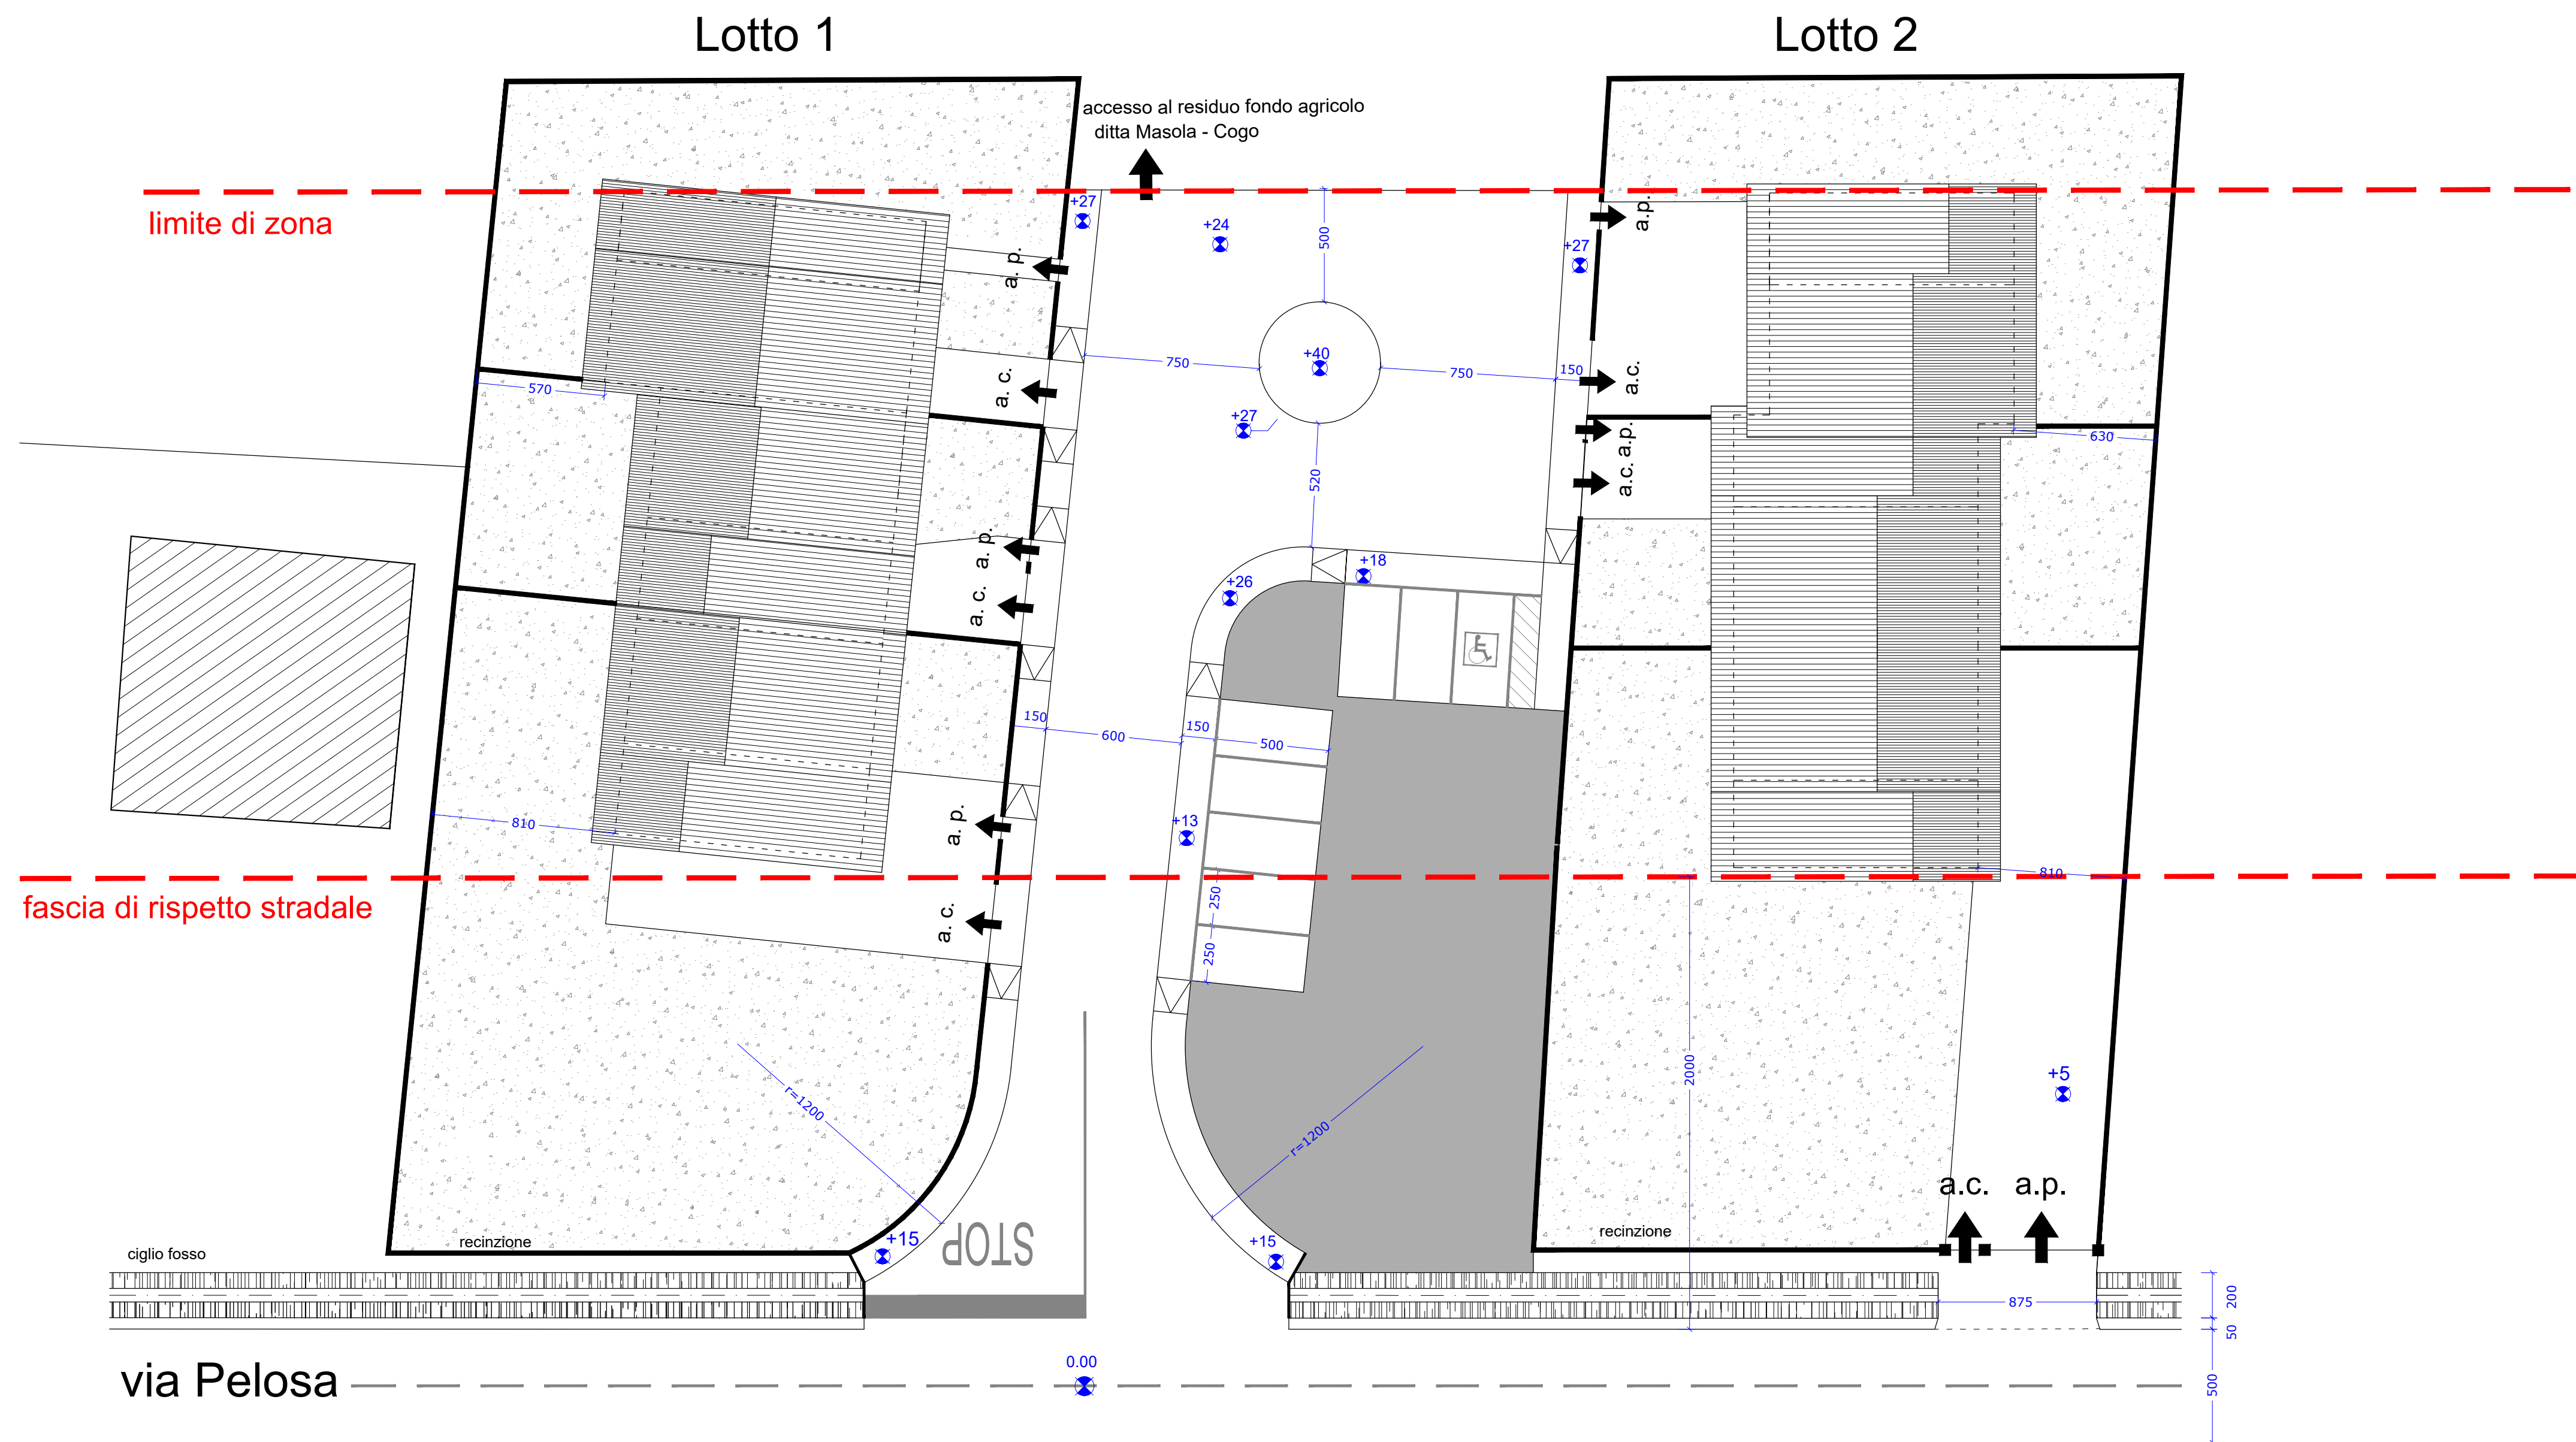

Comune di Veggiano Provincia di Padova

VARIANTE DI ASSESTAMENTO RELATIVA ALLE OPERE DI URBANIZZAZIONE PREVISTE NEL PIANO ATTUATIVO DELL' U.M.I. N. 83 - DENOMINATA "MADDALENA" sita in località Trambacche di Veggiano - via Pelosa

Richiedente (impresa esecutrice in liquidazione): il liquidatore : Cherubin Corrado

B.C.M. s.n.c.

Data:	gennaio 2019	 STUDIO TECNICO ASSOCIATO EFFEDUE FAGGION geom. Mirco - FUREGON geom. Fedele via Kolbe n° 8 - 35035 LISSARO DI MESTRINO (PD) tel. 049/9002590 - fax 049/9008331 e-mail : st.uffedue@gmail.com	Il progettista:  Collegio dei Geometri Provdi Padova n. 3524 MESTRINO
Scala:	1:200		
Tavola n°:	STATO REALIZZATO		
3	- zonizzazione - verifica standards urbanistici		

Volume edificabile netto 1600 mc.

abitanti insediabili = volume lordo / 150 mc./abitante

(1600 mc. + 20%) / 150 mc./abitante = 13 abitanti

Superficie minima da destinare a Verde pubblico
 5.00 mq. x abitante insediabile = 5.00 x 13 = 65 mq.
Superficie verde pubblico in progetto = 337 mq.

Superficie minima da destinare a parcheggio
 3.50 mq. x abitante insediabile = 3.50 x 13 = 45.50 mq.
Superficie parcheggio in progetto (soli posti auto) = 106 mq.

Superficie lotto n. 1	1295.00 mq.
Superficie lotto n. 2	1302.00 mq.
Superficie verde pubblico	337.00 mq.
Superficie parcheggio	106.00 mq.
Superficie strada	612.00 mq.
Superficie marciapiedi	178.00 mq.
Fosso e Tare	67.00 mq.
Superficie totale area da urbanizzare	3897.00 mq.