

SISTEMAZIONE AREE ESTERNE
scala 1:200

verifica standards a parcheggio unità A

SUP. MINIMA A PARCHEGGIO	10% VOLUME	42
SUPERFICIE GARAGE (mq.)		24,25
SUPERFICIE MANOVRA (mq.)		35,00
TOTALE SUPERFICIE A PARCHEGGIO IN PROGETTO (mq.)		59,25

verifica standards a parcheggio unità B

SUP. MINIMA A PARCHEGGIO	10% VOLUME	45
SUPERFICIE GARAGE (mq.)		24,75
SUPERFICIE MANOVRA (mq.)		101,20
TOTALE SUPERFICIE A PARCHEGGIO IN PROGETTO (mq.)		125,95


verifica standards a parcheggio unità C

SUP. MINIMA A PARCHEGGIO	10% VOLUME	49
SUPERFICIE GARAGE (mq.)		32,55
SUPERFICIE MANOVRA (mq.)		63,00
TOTALE SUPERFICIE A PARCHEGGIO IN PROGETTO (mq.)		95,55

verifica standards a parcheggio unità D

SUP. MINIMA A PARCHEGGIO	10% VOLUME	49
SUPERFICIE GARAGE (mq.)		32,55
SUPERFICIE MANOVRA (mq.)		63,00
TOTALE SUPERFICIE A PARCHEGGIO IN PROGETTO (mq.)		95,55

 area a parcheggio e manovra

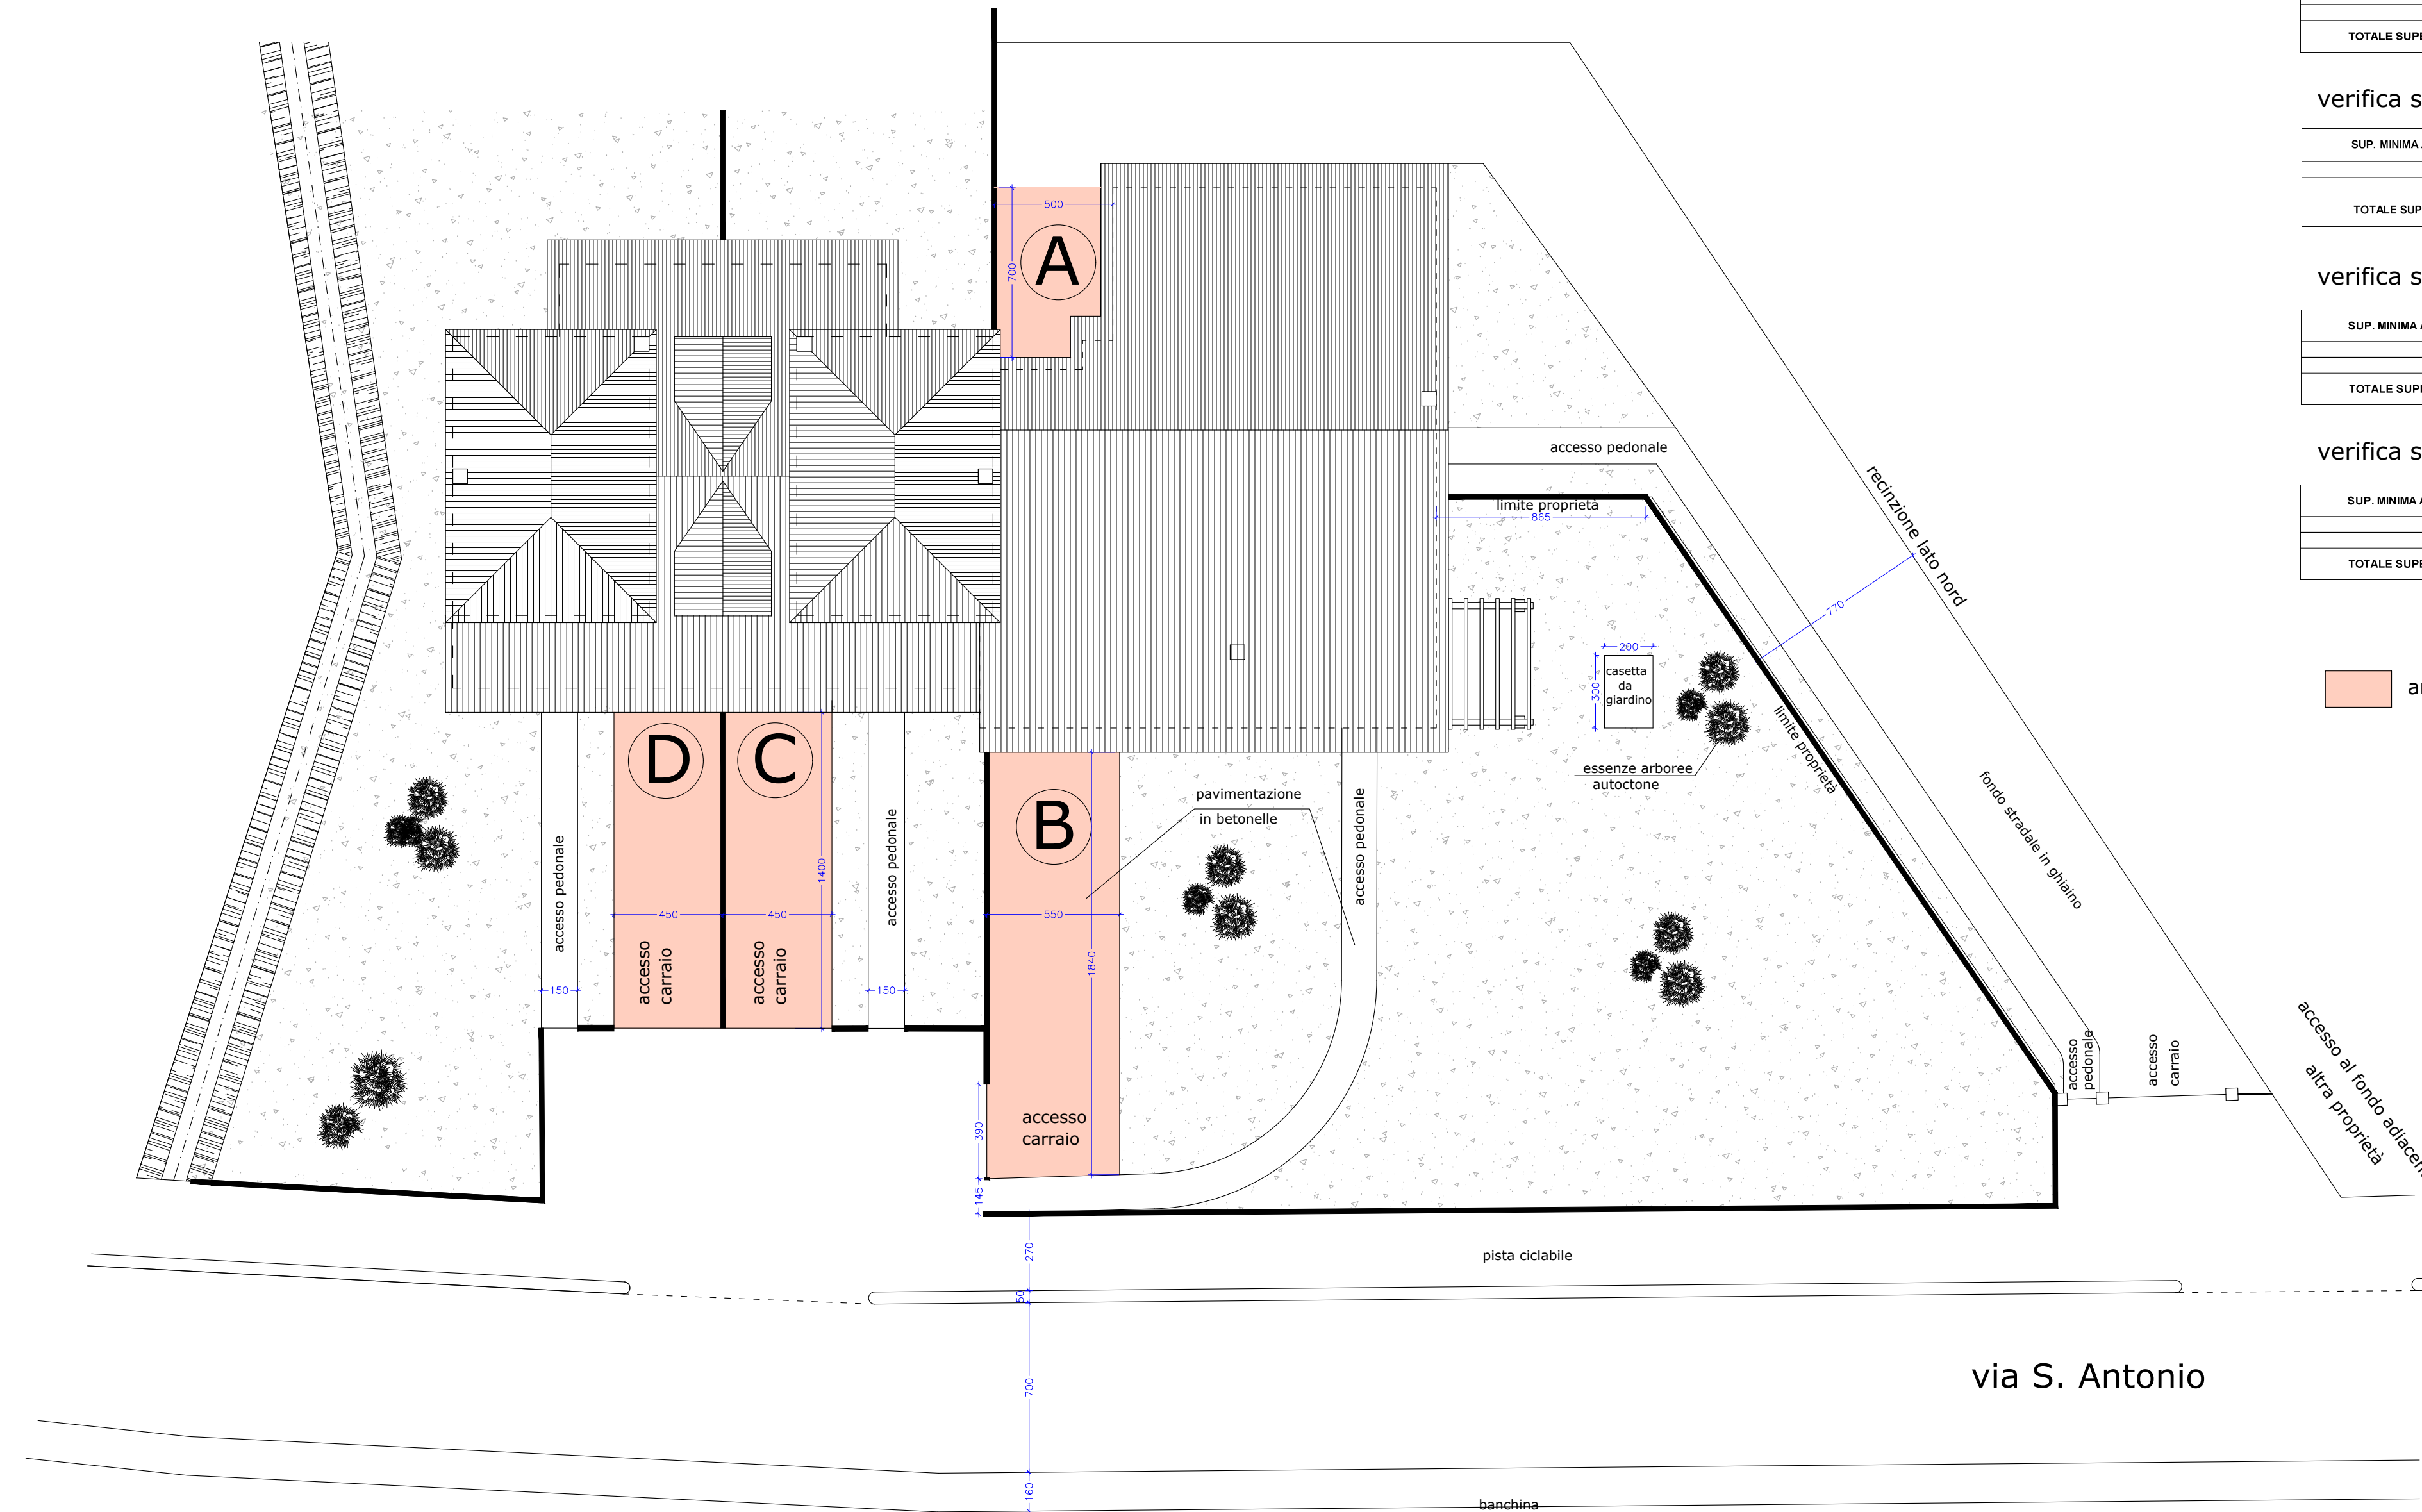

Comune di Veggiano Provincia di Padova
variante in corso d'opera al P.d.R. "ex Panetto"
per la riduzione del volume totale
e di n. 1 unità abitativa

SARTORI Maurizio

Data	Aggiornamento	Scala disegno	Il progettista
marzo 2021	---	1:200	
Tavola n°:	STATO DI PROGETTO		
2	- sistemazione aree esterne		



eFFE ^{due}
Studio Tecnico

35035 LISSARO di MESTRINO (PD) - VIA M. KOLBE 8
c.f./p.iva 00602940280
tel: 049 9002590 - fax 049 9008331
mail: fedele52@libero.it - pec: fedele.furegon@geopec.it