



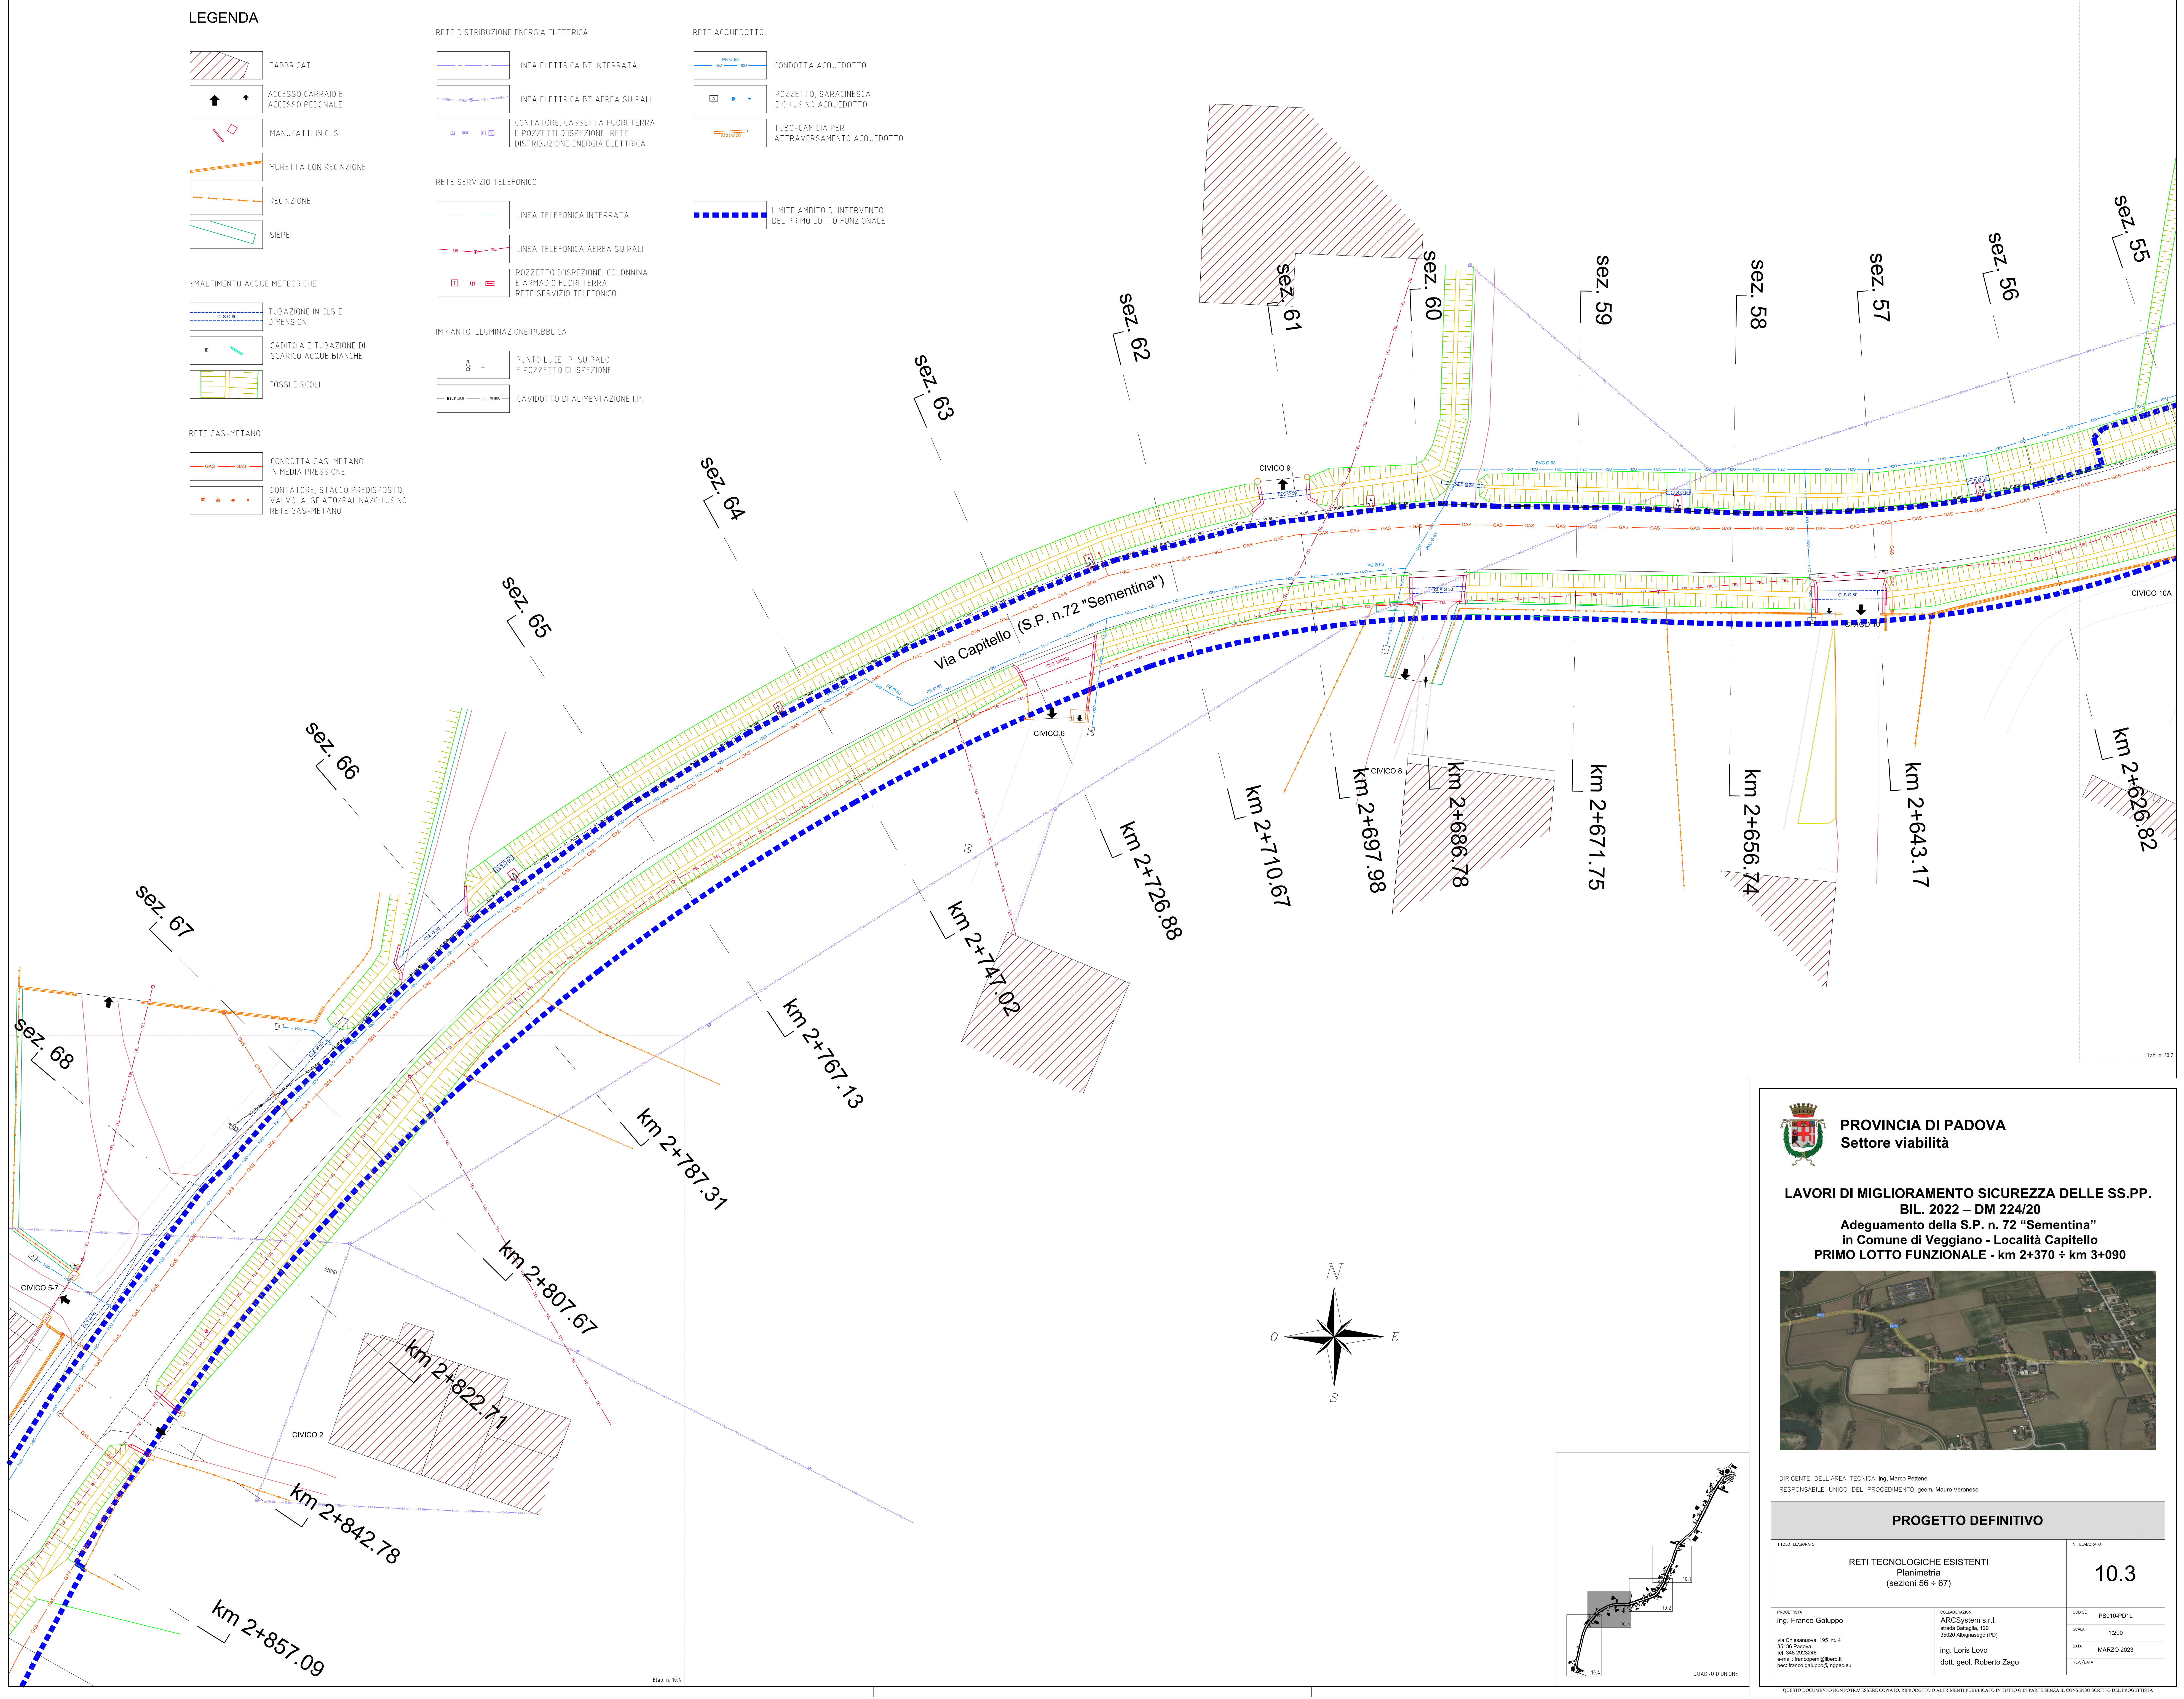



PROVINCIA DI PADOVA
Settore viabilità

LAVORI DI MIGLIORAMENTO SICUREZZA DELLE SS.PP.
BIL. 2022 – DM 224/20
Adeguamento della S.P. n. 72 “Sementina”
in Comune di Veggiano - Località Capitello
PRIMO LOTTO FUNZIONALE - km 2+370 + km 3+090

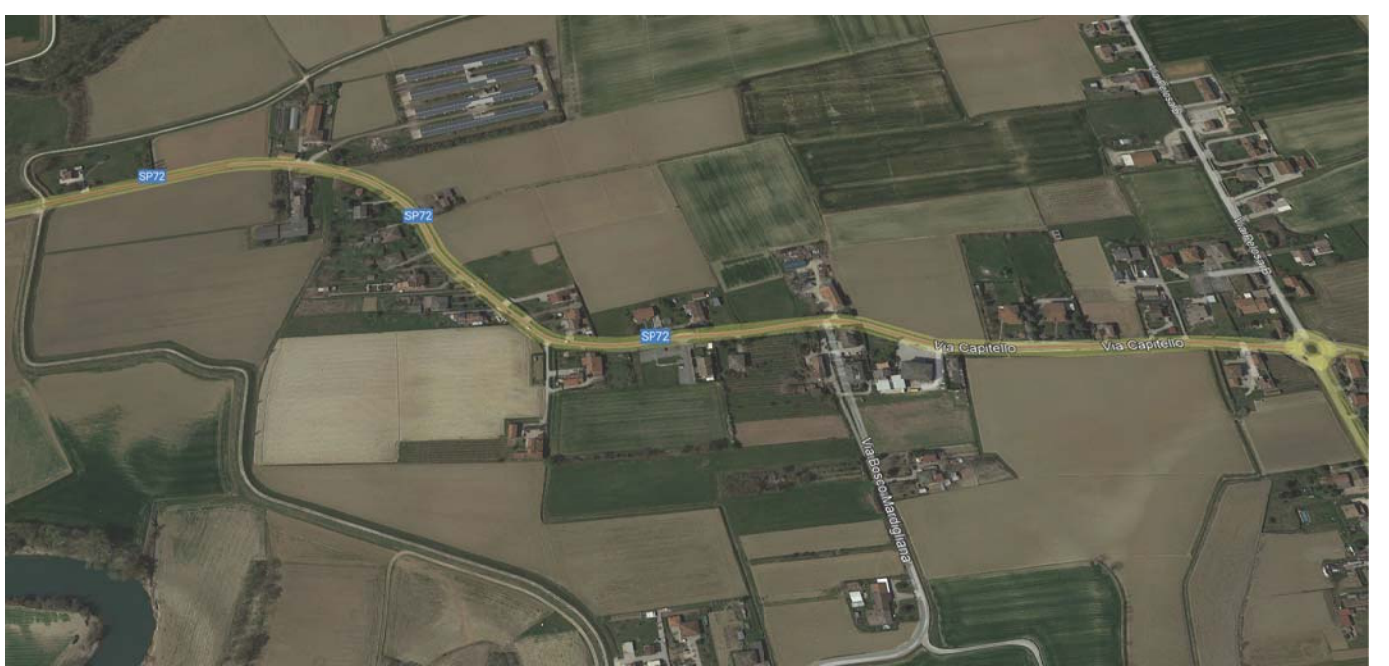

DIRIGENTE DELL'AREA TECNICA: Ing. Marco Peltene
RESPONSABILE UNICO DEL PROCEDIMENTO: geom. Mauro Veronese

PROGETTO DEFINITIVO		
TITOLO ELABORATO	RETI TECNOLOGICHE ESISTENTI Planimetria (sezioni 56 + 67)	N. ELABORATO 10.3
PROGETTISTA Ing. Franco Galuppo via Christianovici, 195 int. 4 35138 Padova tel. 348 2923248 email: franco.galuppo@ingpec.it pec: franco.galuppo@ingpec.eu	COLLABORATORI ARO-Sistemi S.r.l. strada Battaglia, 129 35020 Albignasego (PD) Ing. Loris Lovo dott. geol. Roberto Zago	CODICE PSB10.PD1L SCALA 1:200 DATA MARZO 2023 REV. DATA

QUESTO DOCUMENTO NON POTRÀ ESSERE COPIATO, RIPRODOTTO O ALTRIMENTI PUBBLICATO IN TUTTO O IN PARTE SENZA IL CONSENSO SCRITTO DEL PROGETTISTA