


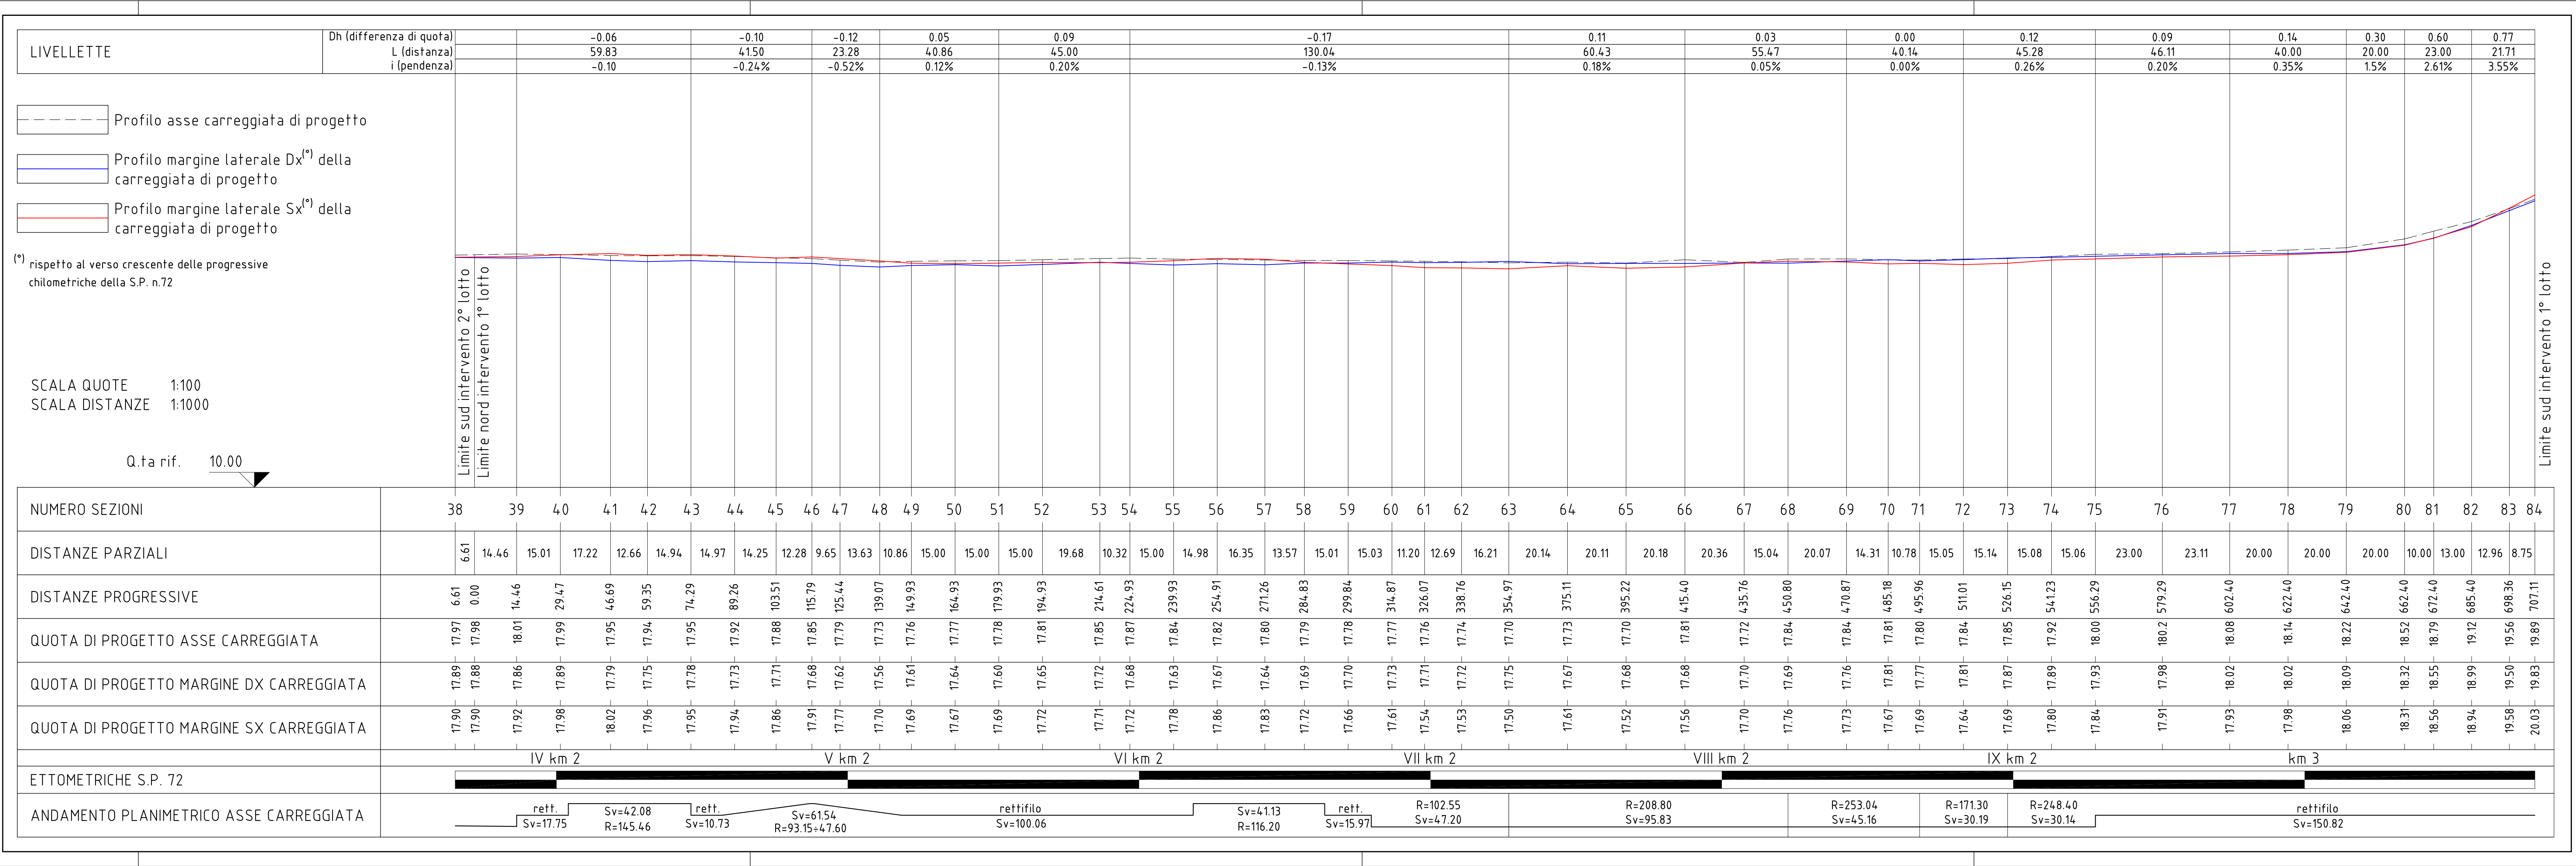

PROVINCIA DI PADOVA

Settore viabilità

LAVORI DI MIGLIORAMENTO SICUREZZA DELLE SS.PP.

BIL. 2022 – DM 224/20

Adeguamento della S.P. n. 72 “Sementina”

in Comune di Veggiano - Località Capitello

PRIMO LOTTO FUNZIONALE - km 2+370 ÷ km 3+090

DIRIGENTE DELL'AREA TECNICA: Ing. Marco Pettene

RESPONSABILE UNICO DEL PROCEDIMENTO: geom. Mauro Veronese

PROGETTO DEFINITIVO

TITOLO ELABORATO

N. ELABORATO

PROFILI STRADALI LONGITUDINALI DI PROGETTO

15

PROGETTISTA

ing. Franco Galuppo

via Chiesanuova, 195 int. 4

35138 Padova

tel. 348 2923248

e-mail: francopem@libero.it

pec: franco.galuppo@ingpec.eu

COLLABORAZIONI

ARCSysSystem s.r.l.

strada Battaglia, 129

35020 Albignasego (PD)

ing. Loris Lovo

dott. geol. Roberto Zago

CODICE

PS010-PD1L

SCALA

1:1000/100

DATA

MARZO 2023

REV./DATA

QUESTO DOCUMENTO NON POTRA' ESSERE COPIATO, RIPRODOTTO O ALTIMENTI PUBBLICATO IN TUTTO O IN PARTE SENZA IL CONSENSO SCRITTO DEL PROGETTISTA