
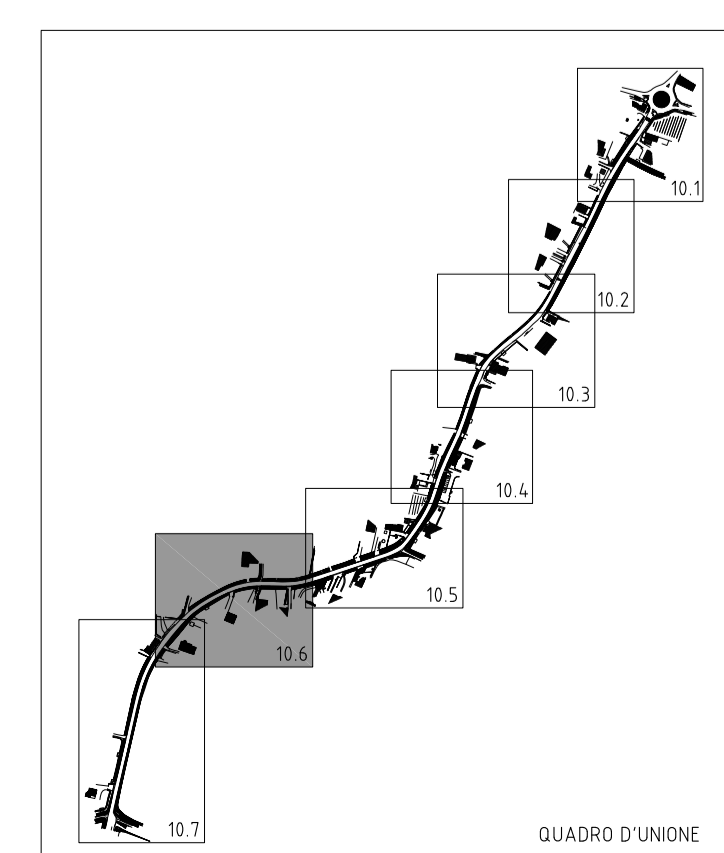
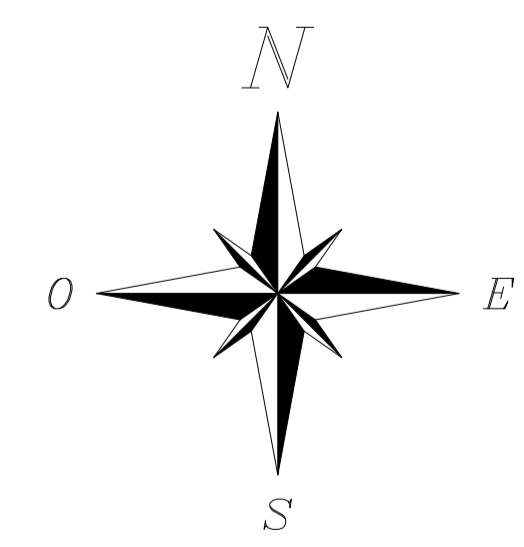


**LEGENDA**

- FABBRICATI
- ACCESSO CARRAIO E ACCESSO PEDONALE
- MANUFATTI IN CLS
- MURETTA CON RECINZIONE
- RECINZIONE
- SIEPE
- SMALTIMENTO ACQUE METEORICHE**
- TUBAZIONE IN CLS E DIMENSIONI
- CADITOIA E TUBAZIONE DI SCARICO ACQUE BIANCHE
- FOSSI E SCOLI
- RETE GAS-METANO**
- CONDOTTA GAS-METANO IN MEDIA PRESSIONE
- CONTATORE, STACCO PREDISPOSTO, VALVOLA, SFIATO/PALINA/CHIUSINO RETE GAS-METANO

- RETE DISTRIBUZIONE ENERGIA ELETTRICA**
- LINEA ELETTRICA BT INTERRATA
- LINEA ELETTRICA BT AEREA SU PALI
- CONTATORE, CASSETTA FUORI TERRA E POZZETTI D'ISPEZIONE RETE DISTRIBUZIONE ENERGIA ELETTRICA
- RETE SERVIZIO TELEFONICO**
- LINEA TELEFONICA INTERRATA
- LINEA TELEFONICA AEREA SU PALI
- POZZETTO D'ISPEZIONE, COLONNINA E ARMADIO FUORI TERRA RETE SERVIZIO TELEFONICO
- IMPIANTO ILLUMINAZIONE PUBBLICA**
- PUNTO LUCE I.P. SU PALO E POZZETTO DI ISPEZIONE
- CAVIDOTTO DI ALIMENTAZIONE I.P.

- RETE ACQUEDOTTO**
- CONDOTTA ACQUEDOTTO
- POZZETTO, SARACINESCA E CHIUSINO ACQUEDOTTO
- TUBO-CAMICIA PER ATTRAVERSAMENTO ACQUEDOTTO

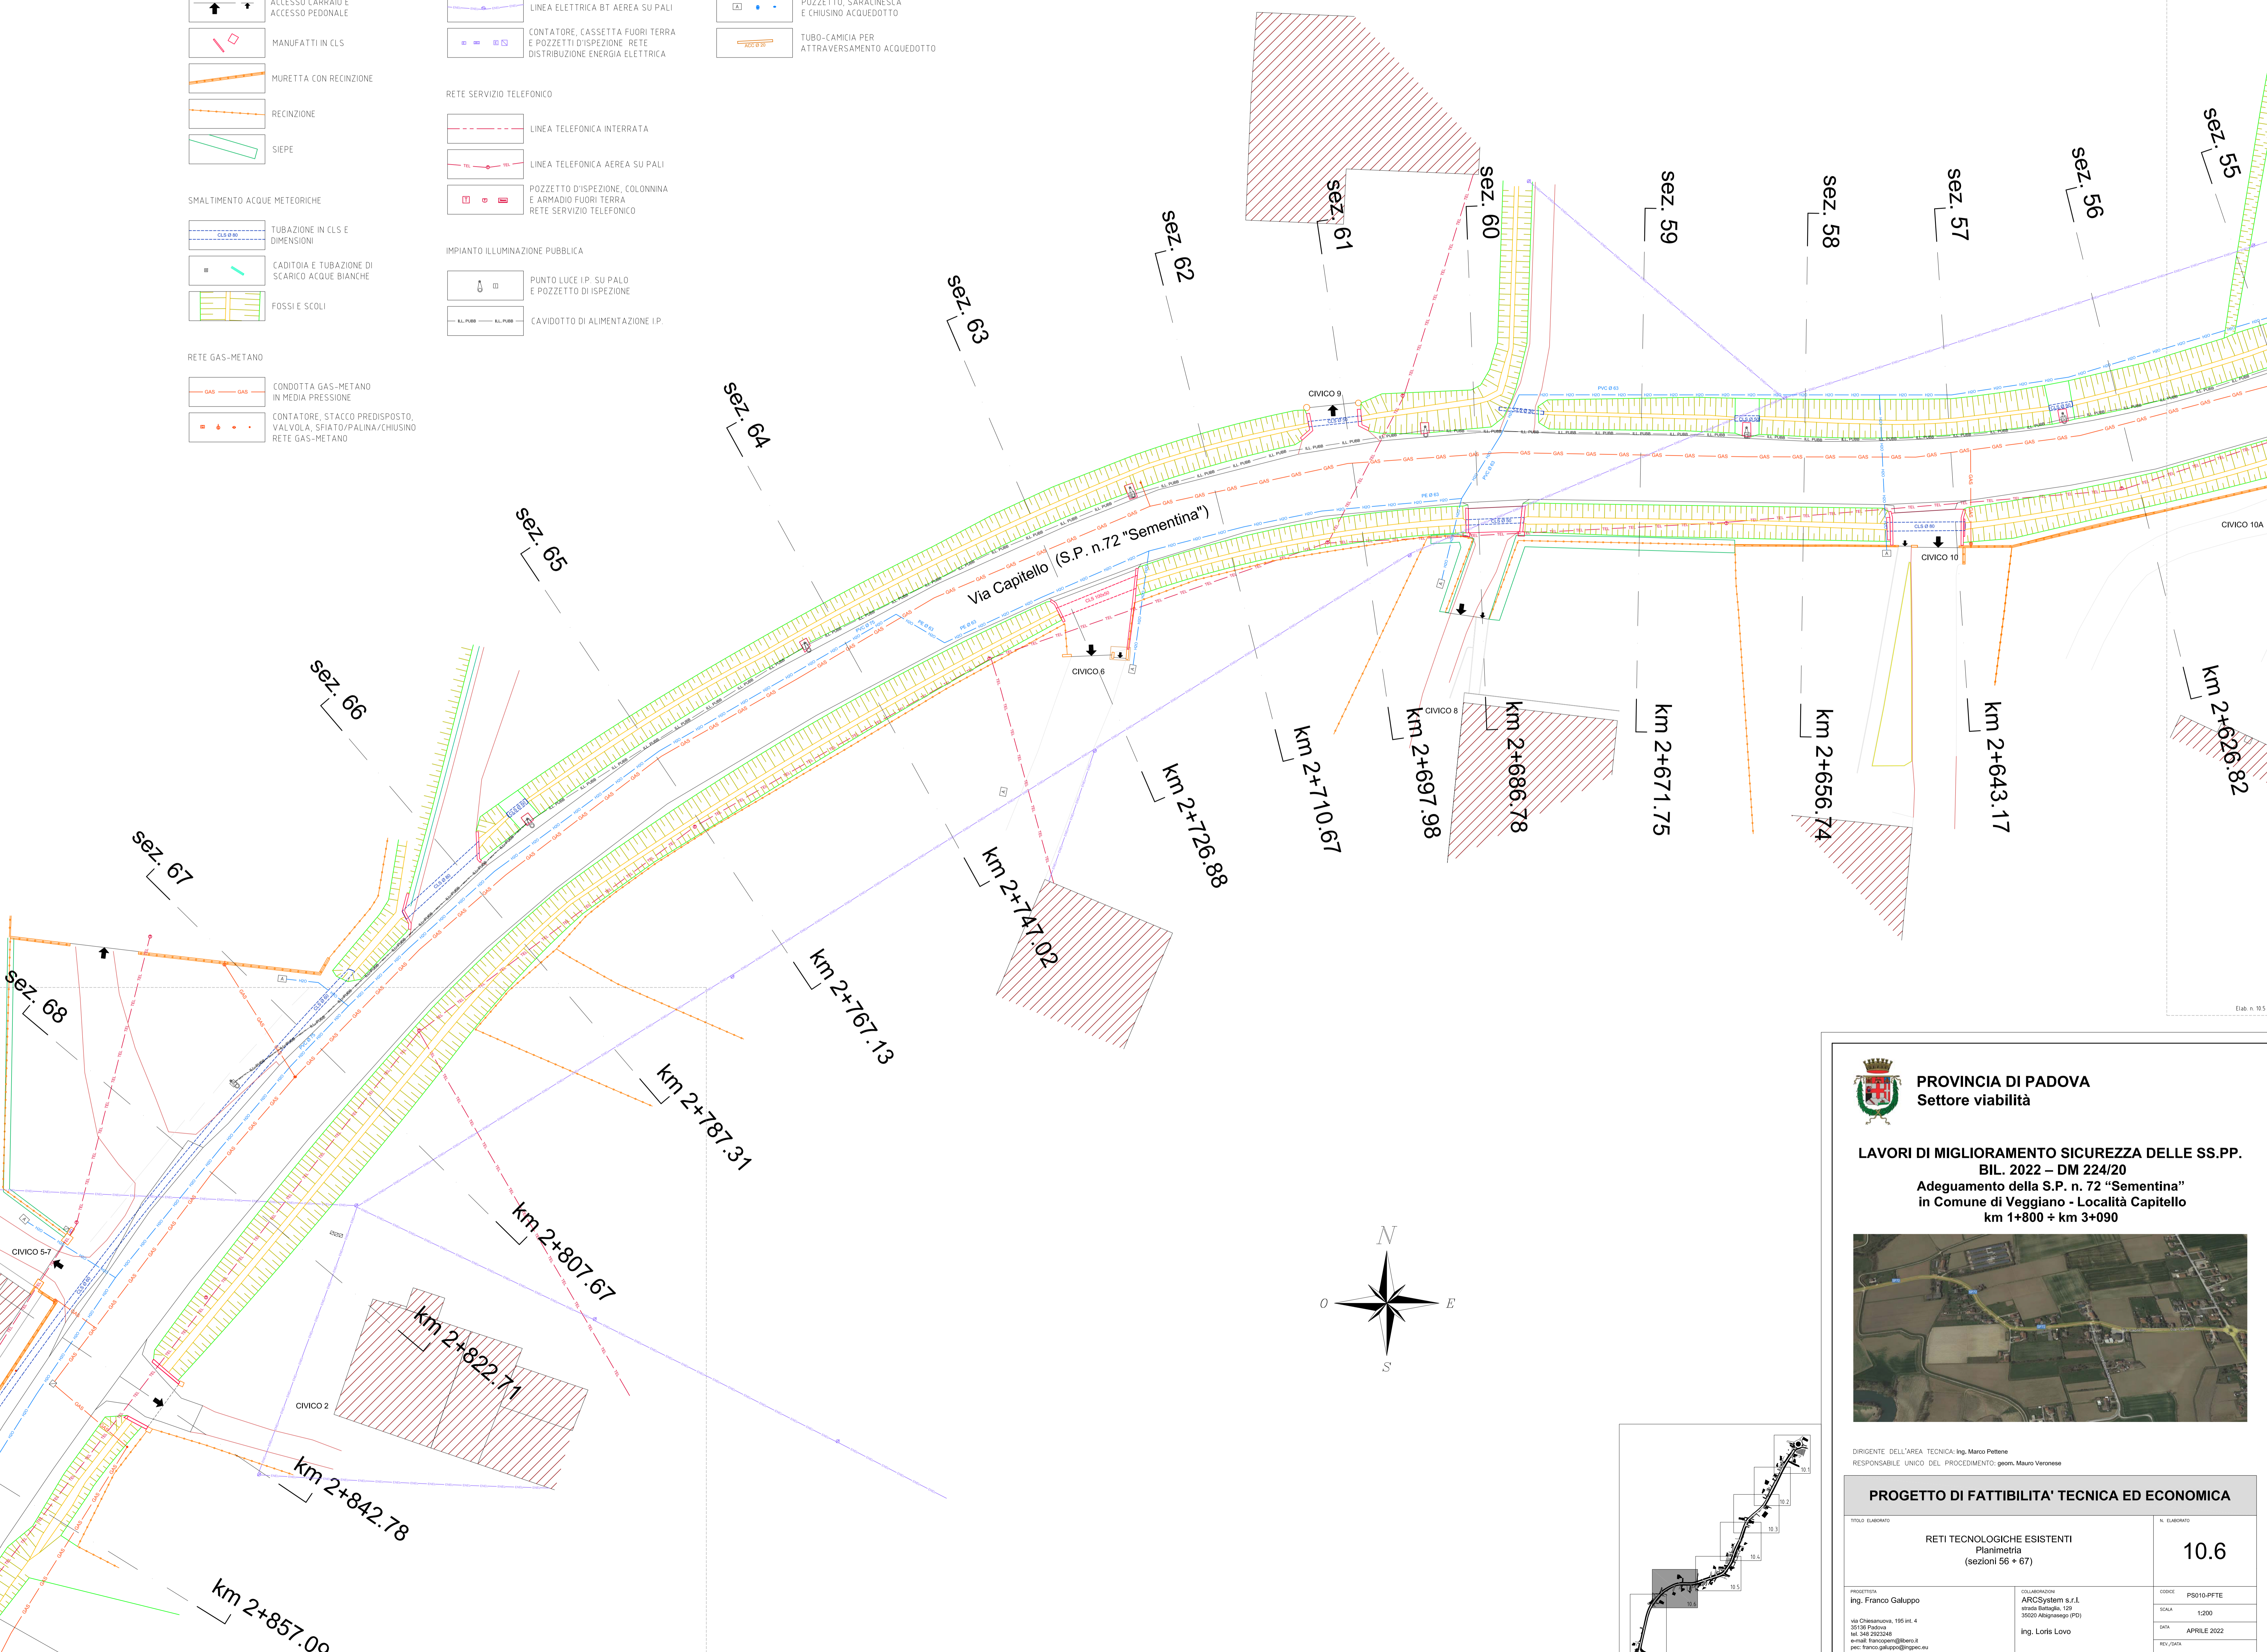

**PROVINCIA DI PADOVA**  
 Settore viabilità

**LAVORI DI MIGLIORAMENTO SICUREZZA DELLE SS.PP.**  
 BIL. 2022 – DM 224/20  
 Adeguamento della S.P. n. 72 "Sementina"  
 in Comune di Veggiano - Località Capitello  
 km 1+800 + km 3+090



DIRIGENTE DELL'AREA TECNICA: Ing. Marco Pellere  
 RESPONSABILE UNICO DEL PROCEDIMENTO: geom. Mauro Venesio

PROGETTO DI FATTIBILITA' TECNICA ED ECONOMICA		
TITOLO ELABORATO	N. ELABORATO	
RETI TECNOLOGICHE ESISTENTI Planimetria (sezioni 56 + 67)	10.6	
PROGETTA Ing. Franco Galuppo Via Chiesanuova, 195 Pt. 4 35138 Padova Tel. 049 292248 e-mail: franco.galuppo@ingeciv.it pec: franco.galuppo@ingeciv.it	COLLABORATORI ARCSYSTEM s.r.l. Via S. Maria, 129 35020 Abbadessego (PD) Ing. Lotis Lovo	CODICE PS010/PFTE SCALA 1:200 DATA APRILE 2022 REV./DATA

QUESTO DOCUMENTO NON POTRA' ESSERE COPIATO, RIPRODOTTO O ALTRIMENTI PUBBLICATO IN TUTTO O IN PARTE SENZA IL CONSENSO SCRITTO DEL PROGETTISTA