
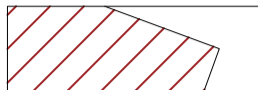





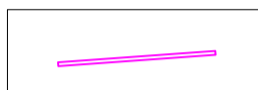



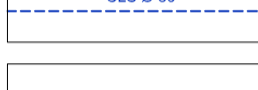

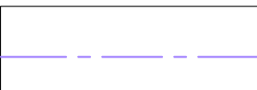
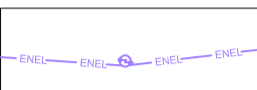

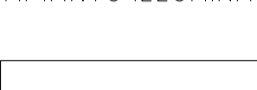
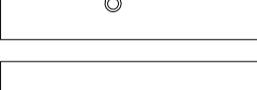


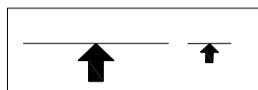



**LEGENDA**

-  FABBRICATI
-  ACCESSO CARRAIO E ACCESSO PEDONALE
-  TETTOIE
-  PAVIMENTAZIONE RECINZIONE IN BETONELLE
-  RECINZIONE
-  SIEPE
-  MANUFATTI IN CLS
-  BACHECA
-  TRANSENNE PARAPEDONALI
-  SMALTIMENTO ACQUE METEORICHE
-  TUBAZIONE IN CLS E DIMENSIONI
-  CADITOIA E TUBAZIONE DI SCARICO ACQUE BIANCHE
-  FOSSI E SCOLI

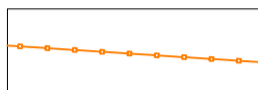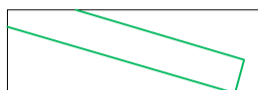**RETE DISTRIBUZIONE ENERGIA ELETTRICA**

-  LINEA ELETTRICA BT INTERRATA
-  LINEA ELETTRICA BT AEREA SU PALI
-  CONTATORE, CASSETTA FUORI TERRA E POZZETTI DI ISPEZIONE RETE DISTRIBUZIONE ENERGIA ELETTRICA
-  IMPIANTO ILLUMINAZIONE PUBBLICA
-  PUNTO LUCE I.P. SU PALO E POZZETTO DI ISPEZIONE
-  CAVIDOTTO DI ALIMENTAZIONE I.P.
-  QUADRO DI COMANDO E REGOLAZIONE I.P.

**RETE ACQUEDOTTO**



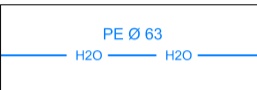
-  CONDOTTA ACQUEDOTTO
-  POZZETTO, SARACINESCA E CHIUSINO ACQUEDOTTO

**RETE SERVIZIO TELEFONICO**

-  LINEA TELEFONICA INTERRATA
-  LINEA TELEFONICA AEREA SU PALI
-  POZZETTO DI ISPEZIONE, COLONNINA E ARMADIO FUORI TERRA RETE SERVIZIO TELEFONICO


**RETE GAS-METANO**

-  CONDOTTA GAS-METANO IN MEDIA PRESSIONE
-  CONTATORE, STACCO PREDISPOSTO, VALVOLA, SFIATO/PALINA/CHIUSINO RETE GAS-METANO

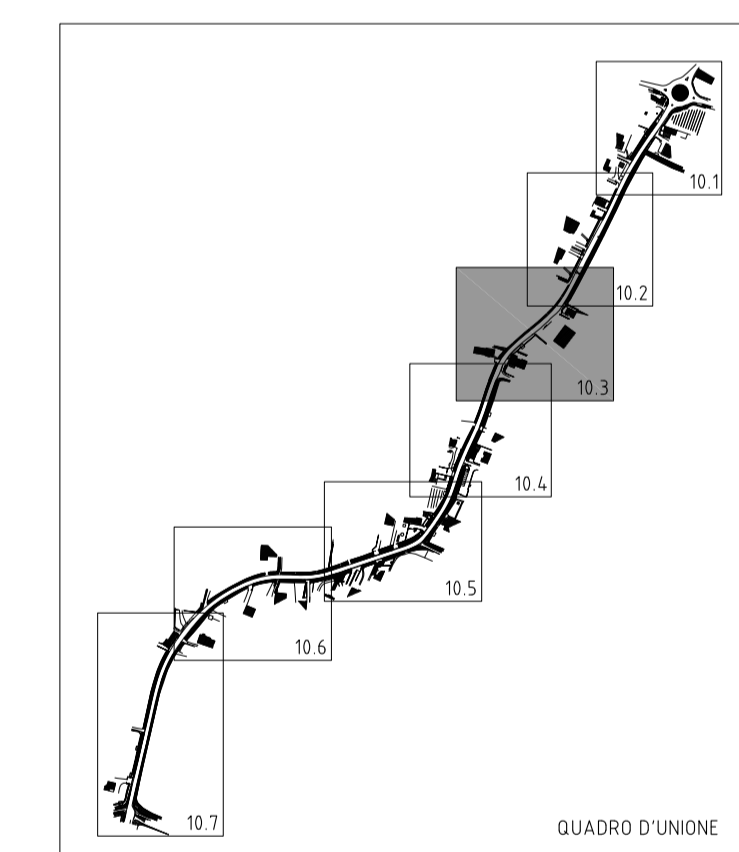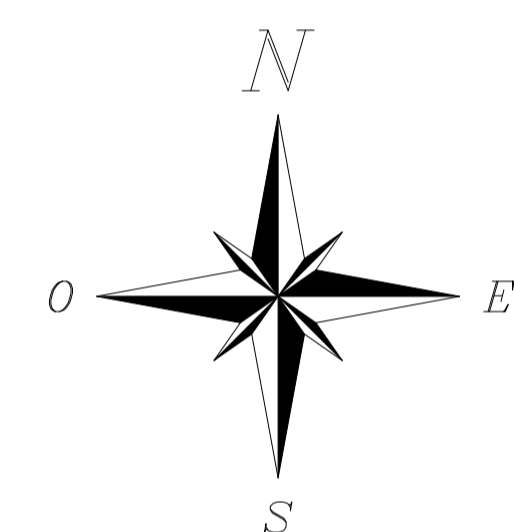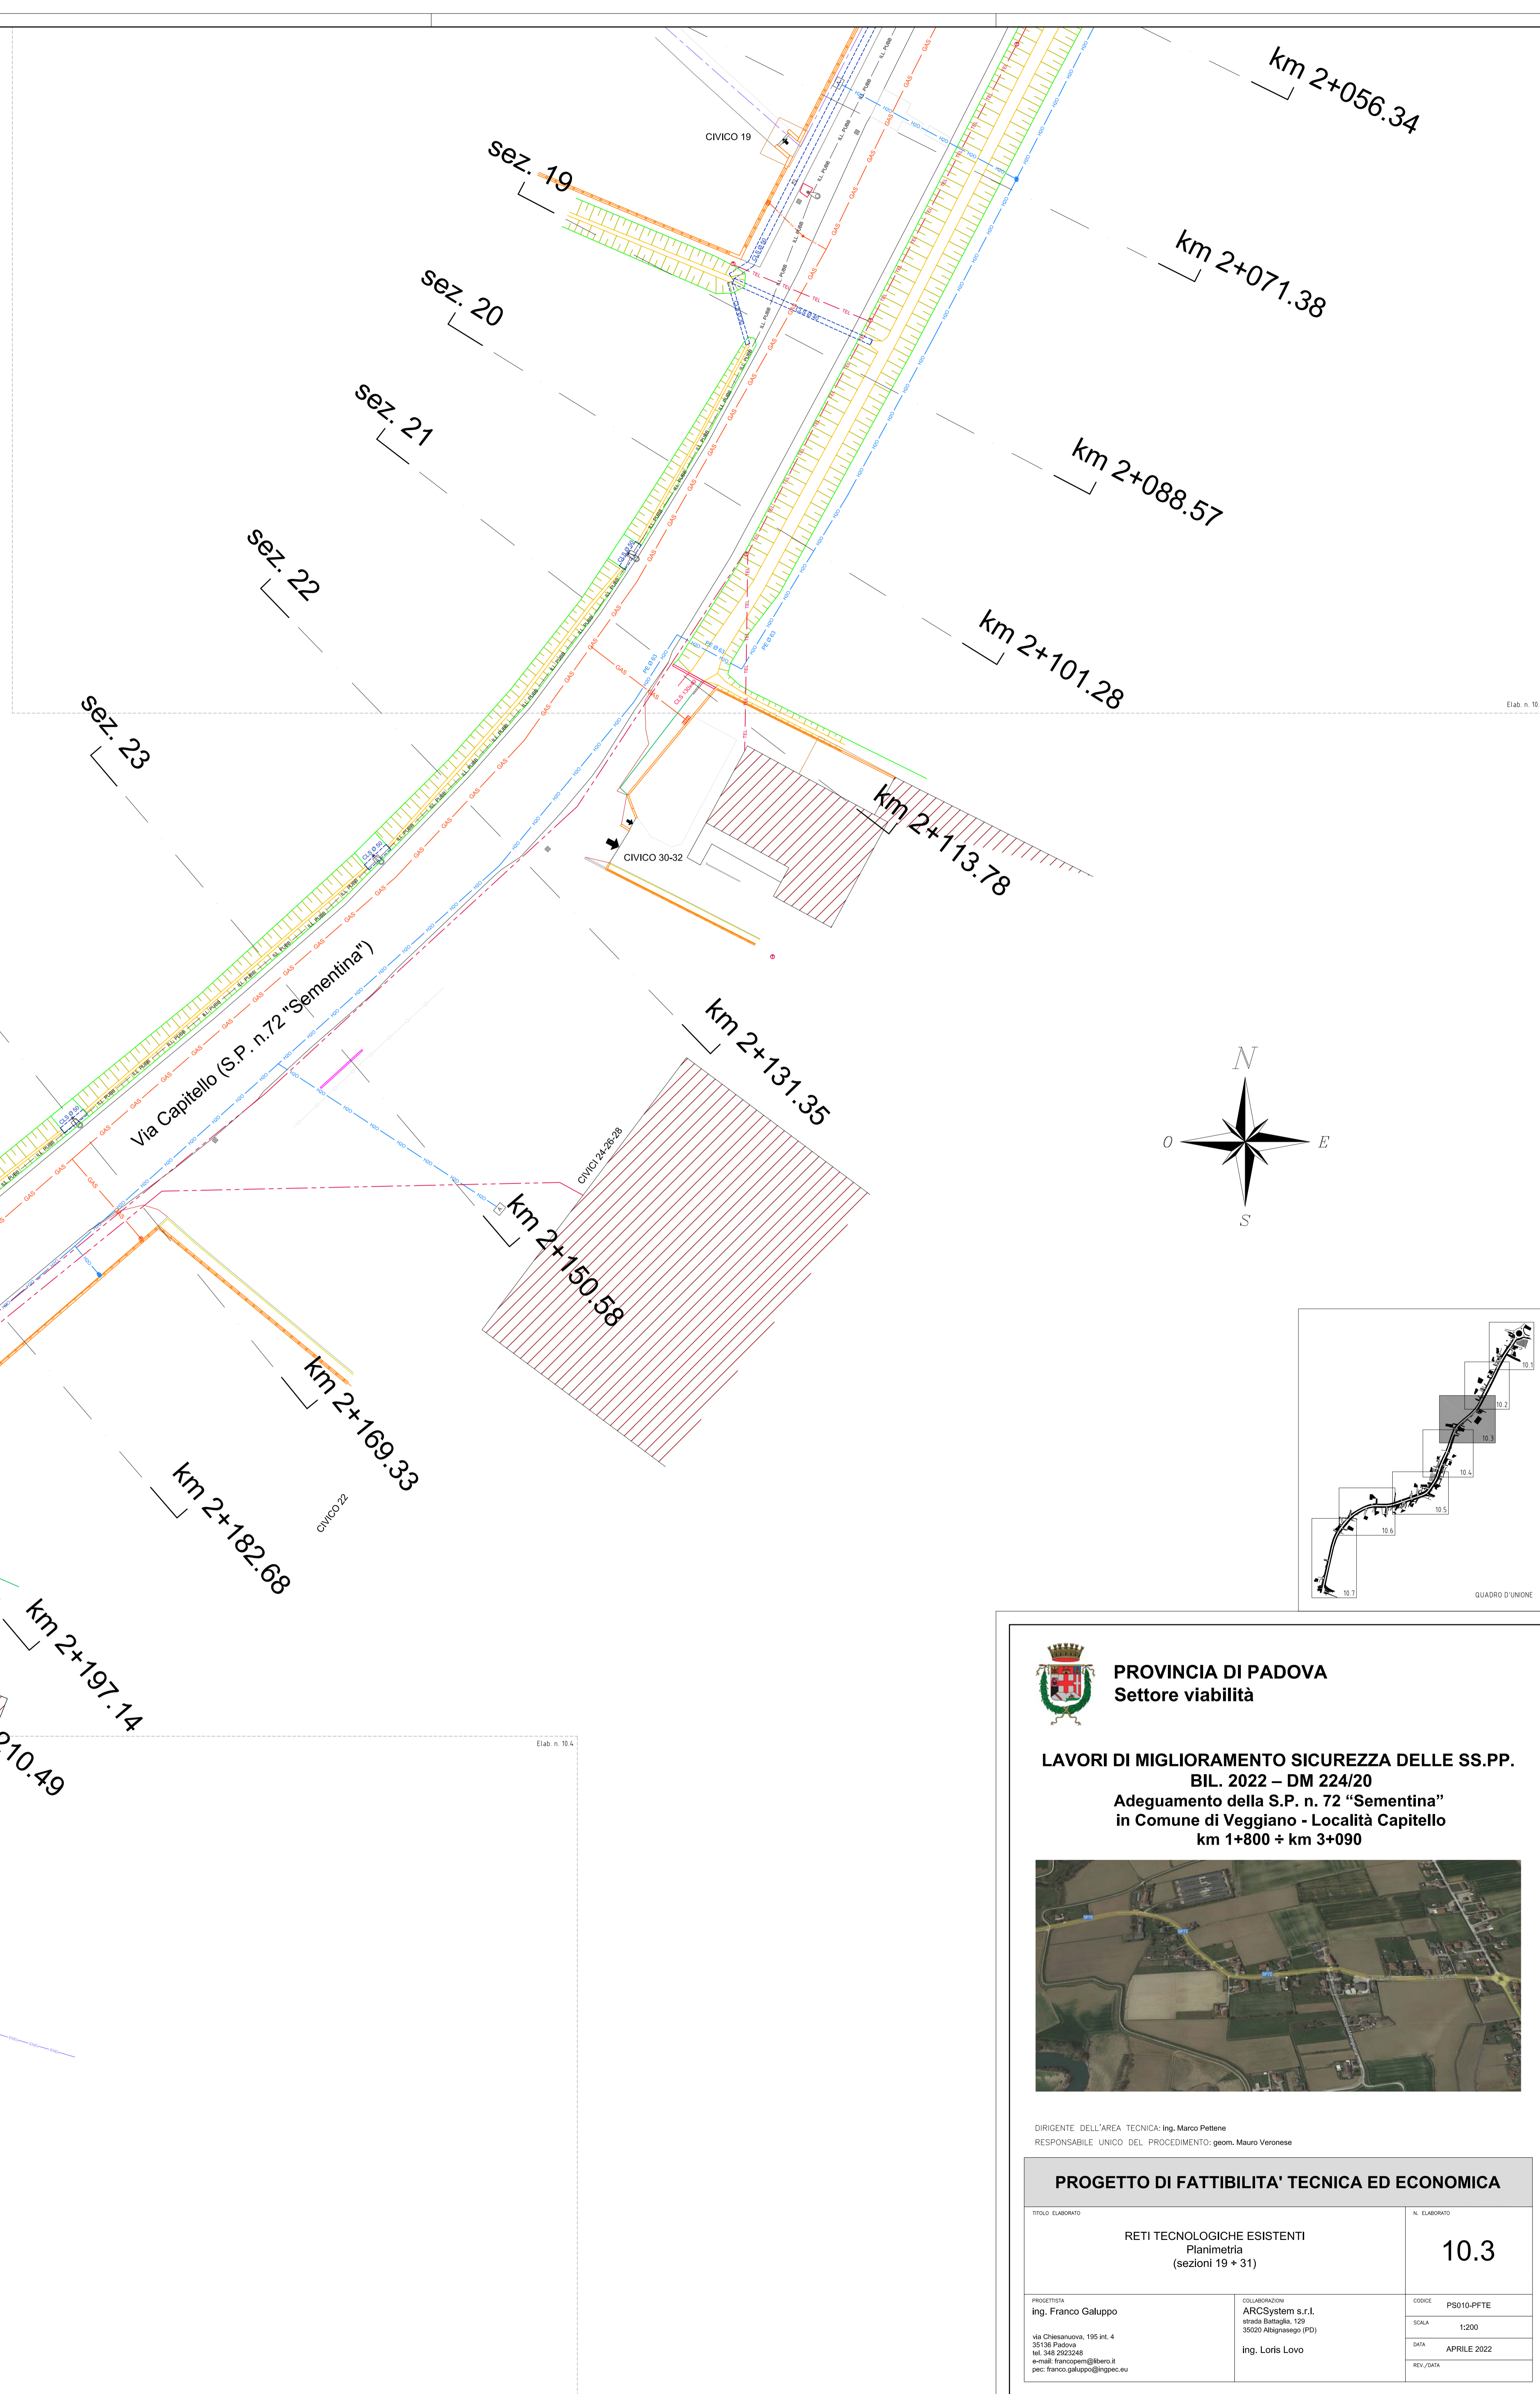

**PROVINCIA DI PADOVA**  
Settore viabilità

**LAVORI DI MIGLIORAMENTO SICUREZZA DELLE SS.PP.**  
BIL. 2022 – DM 224/20  
Adeguamento della S.P. n. 72 "Sementina"  
in Comune di Veggiano - Località Capitello  
km 1+800 + km 3+090

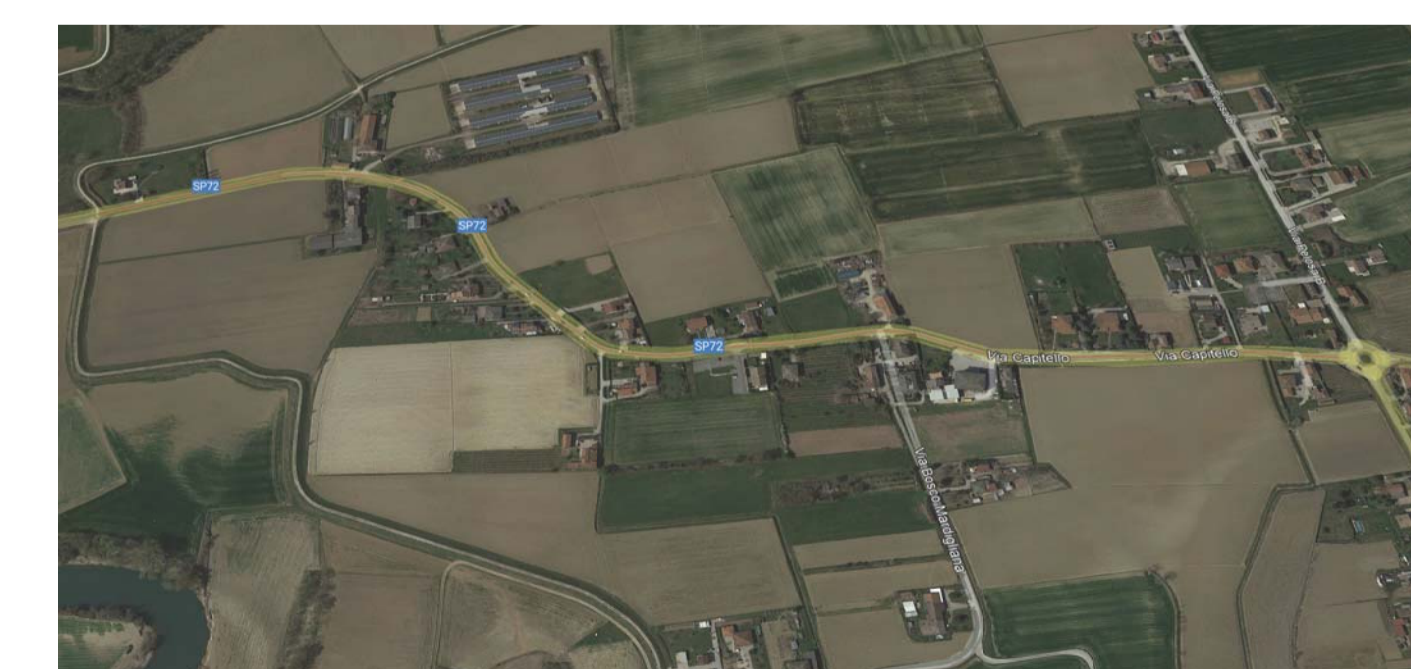

DIRIGENTE DELL'AREA TECNICA: Ing. Marco Peltano  
RESPONSABILE UNICO DEL PROCEDIMENTO: geom. Mauro Veronesi

**PROGETTO DI FATTIBILITA' TECNICA ED ECONOMICA**

TITOLO ELABORATO		N. ELABORATO	
<b>RETI TECNOLOGICHE ESISTENTI</b> Planimetria (sezioni 19 + 31)		<b>10.3</b>	
PROGETTA Ing. Franco Galuppo Via Chiesanova, 195 Pt. 4 35138 Padova Tel. 049 292248 e-mail: franco.galuppo@provincia.pd.it pec: franco.galuppo@provincia.pd.it	COLLABORAZIONE ARCSystem s.r.l. Viale Battaglia, 129 35020 Abbadete Stipite (PD)	CODICE PS010/PFTE	SCALA 1:200
		DATA APRILE 2022	REV./DATA